

PLANIMETRIA CATASTALE  
INTERVENTO n°1  
SCALA 1:2000

PULIZIA ALVEO, TAGLIO ARBUSTI,  
TAGLIO PIANTE IN PRECARIE CONDIZIONI  
DI EQUILIBRIO E RIMOZIONE DEGLI SCHIANTI E DI  
LEGNAME IN ALVEO

REALIZZAZIONE  
BRIGLIA SELETTIVA



FORMAZIONE DI PISTA  
DI CANTIERE SU  
TRACCIATO ESISTENTE

SISTEMAZIONE  
TRATTO DI STRADA  
ESISTENTE

RIFACIMENTO  
GUADO

MANUTENZIONE  
BRIGLIA ESISTENTE

MANUTENZIONE SOGLIA DI  
VALLE IN CORRISPONDENZA  
DEL PONTE ESISTENTE

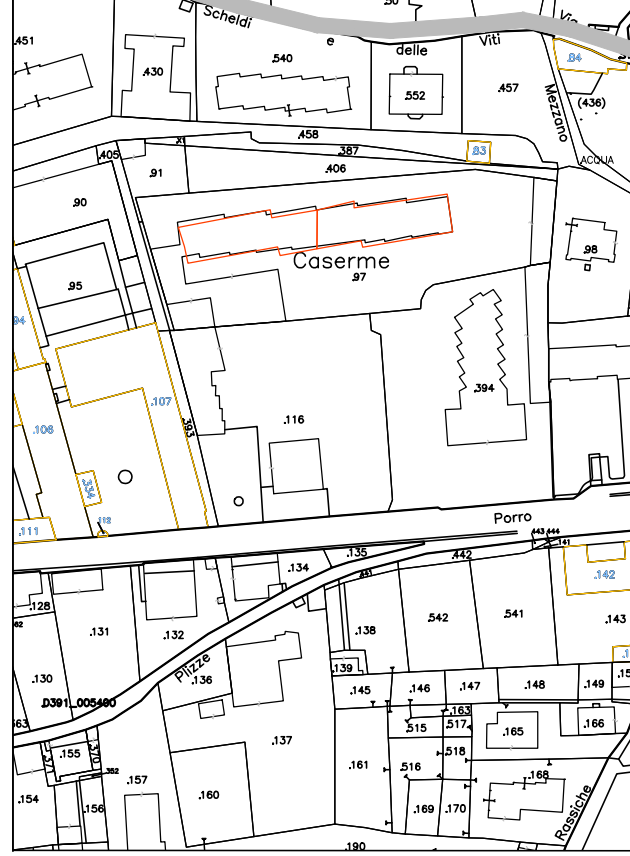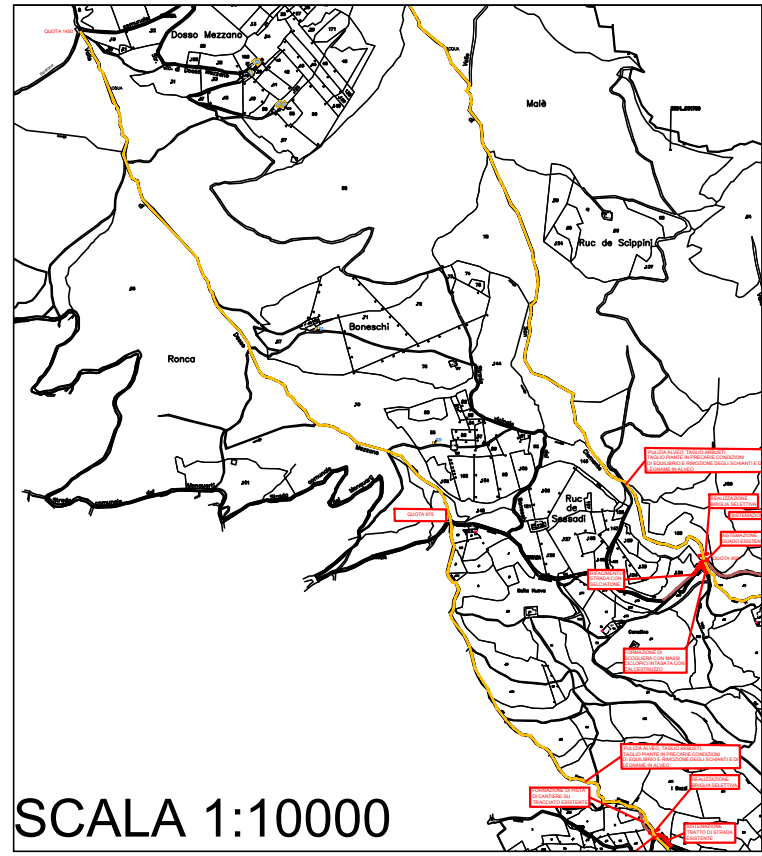

Intervento 1:				
n°	Foglio	Particella	Qualità	Intesatari
1	53	55	Pascolo arb	Comune di Edolo
2	54	1	Cast frutto	Comune di Edolo
3	54	37	Incolt prod	Comune di Edolo

Intervento 2:				
n°	Foglio	Particella	Qualità	Intesatari
4	17	130	Bosco ceduo	Comune di Edolo
5	17	143	Bosco ceduo	Comune di Edolo
6	53	169	Pascolo arb	Comune di Edolo
7	53	15	Bosco ceduo	Comune di Edolo
8	53	261	Bosco ceduo	Clero
9	53	37	Bosco ceduo	Clero
10	53	19	Pascolo arb	Comune di Edolo
11	53	18	Incolt prod	Comune di Edolo

PLANIMETRIA CATASTALE  
INTERVENTO n°2  
SCALA 1:2000

PULIZIA ALVEO, TAGLIO ARBUSTI,  
TAGLIO PIANTE IN PRECARIE CONDIZIONI  
DI EQUILIBRIO E RIMOZIONE DEGLI SCHIANTI E DI  
LEGNAME IN ALVEO

REALIZZAZIONE  
BRIGLIA SELETTIVA



SISTEMAZIONE STRADA IN CLS

SISTEMAZIONE  
GUADO ESISTENTE

RIFACIMENTO  
STRADA CON  
SELCIATONE

FORMAZIONE DI  
SCOGLIERA CON MASSI  
CICLOPICI INTASATA CON  
CALCESTRUZZO

PULIZIA ALVEO, TAGLIO ARBUSTI,  
TAGLIO PIANTE IN PRECARIE CONDIZIONI  
DI EQUILIBRIO E RIMOZIONE DEGLI SCHIANTI E DI  
LEGNAME IN ALVEO

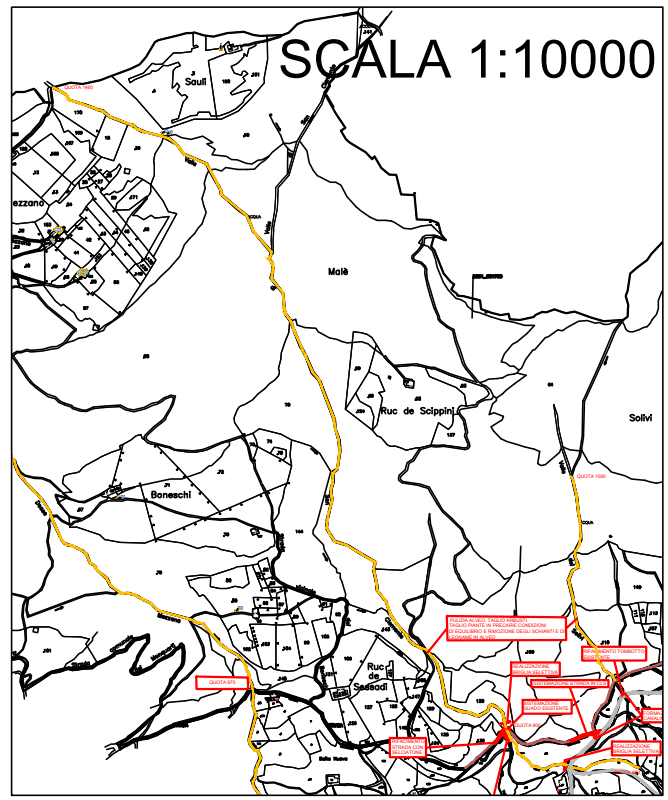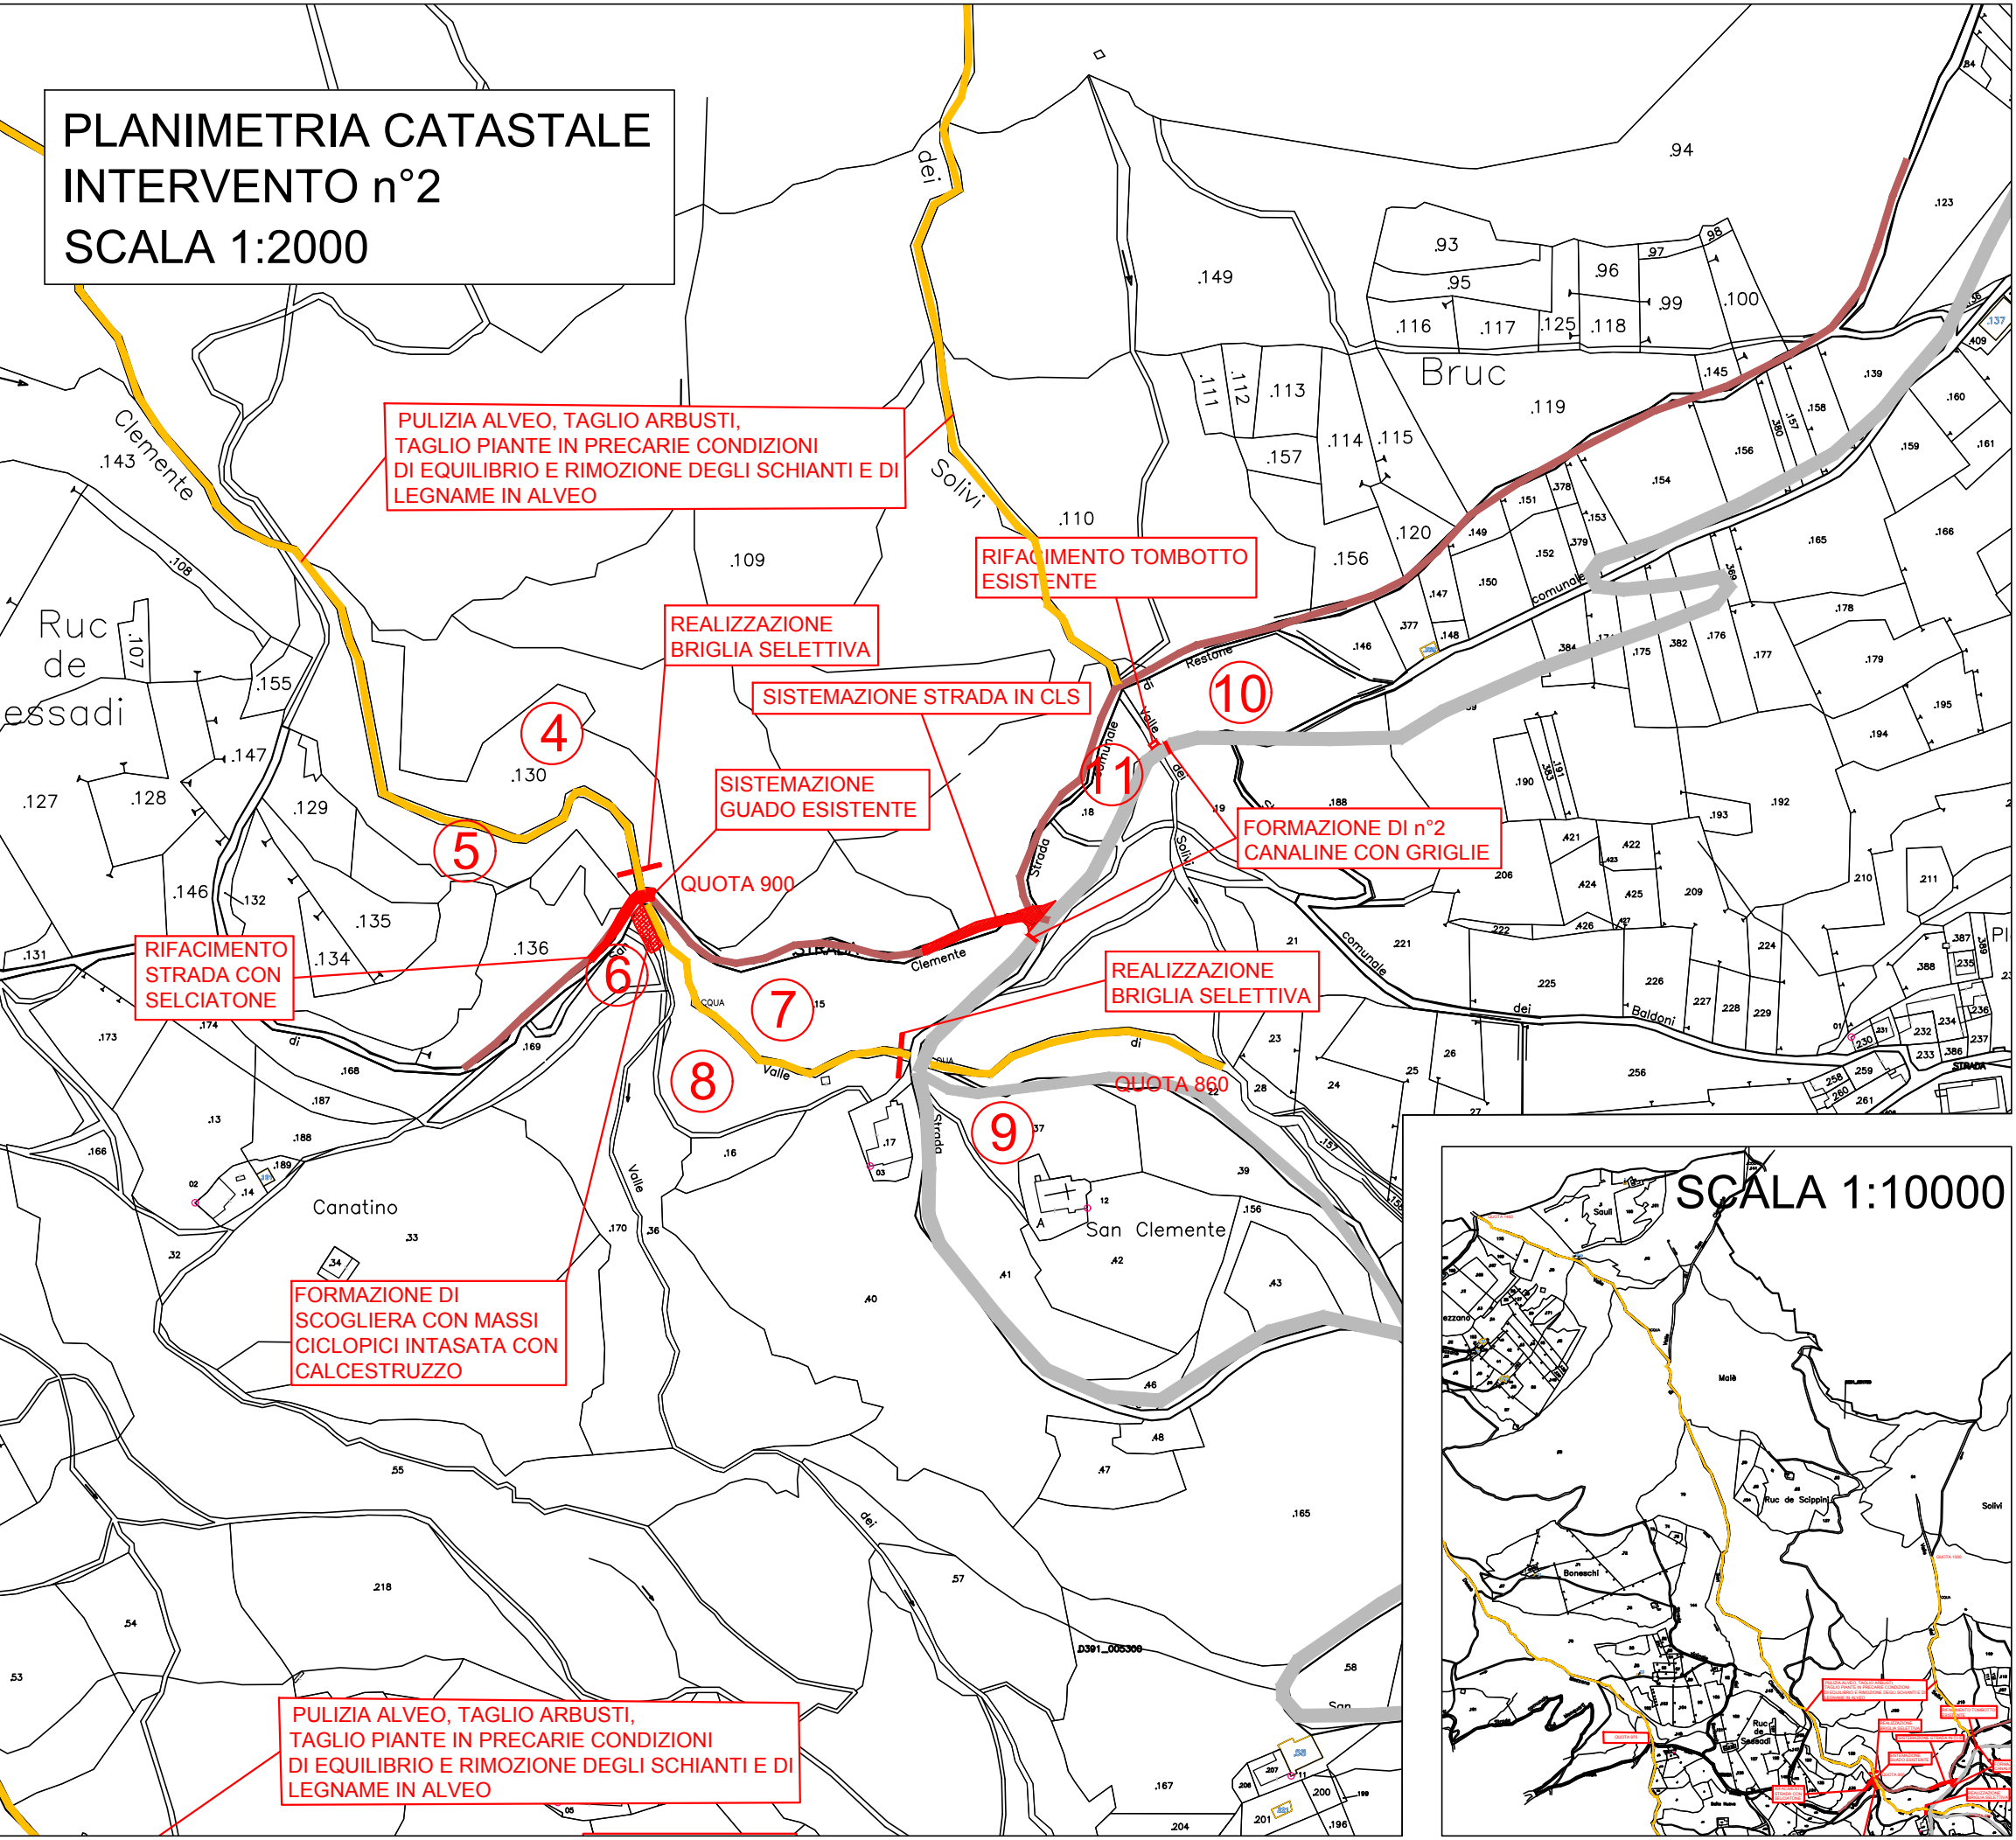

Comune di Edolo



Regione Lombardia

PROGETTO ESECUTIVO

Interventi di riduzione del rischio idrogeologico nelle  
Valli di Dosso Mezzano e di San Clemente - Solivi

DATA  
Maggio 2024

SCALA  
1:2000

TAV. N.  
3

PLANIMETRIA CATASTALE INTERVENTI

Committente :  
COMUNE DI EDOLO

AGGIORNAMENTI	Data	Descrizione	Redatto	Controllato	Approvato
	f				
	e				
	d				
	c				
	b				
	a				

Progettista e Direttore Lavori

Committente

Ing. CLAUDIA SERIOLI  
Via Rossini n.33 - 25057  
Sale Marasino (BS)  
Partita I.V.A.: 02489820981  
tel. 3401414015  
serioli.claudia@gmail.com



COMUNE di EDOLO  
Largo Mazzini, 1  
25048 Edolo (BS)  
tel. 0364/773011  
fax 0364/71162  
info@comune.edolo.bs.it