



PLANIMETRIA INTERVENTO 1

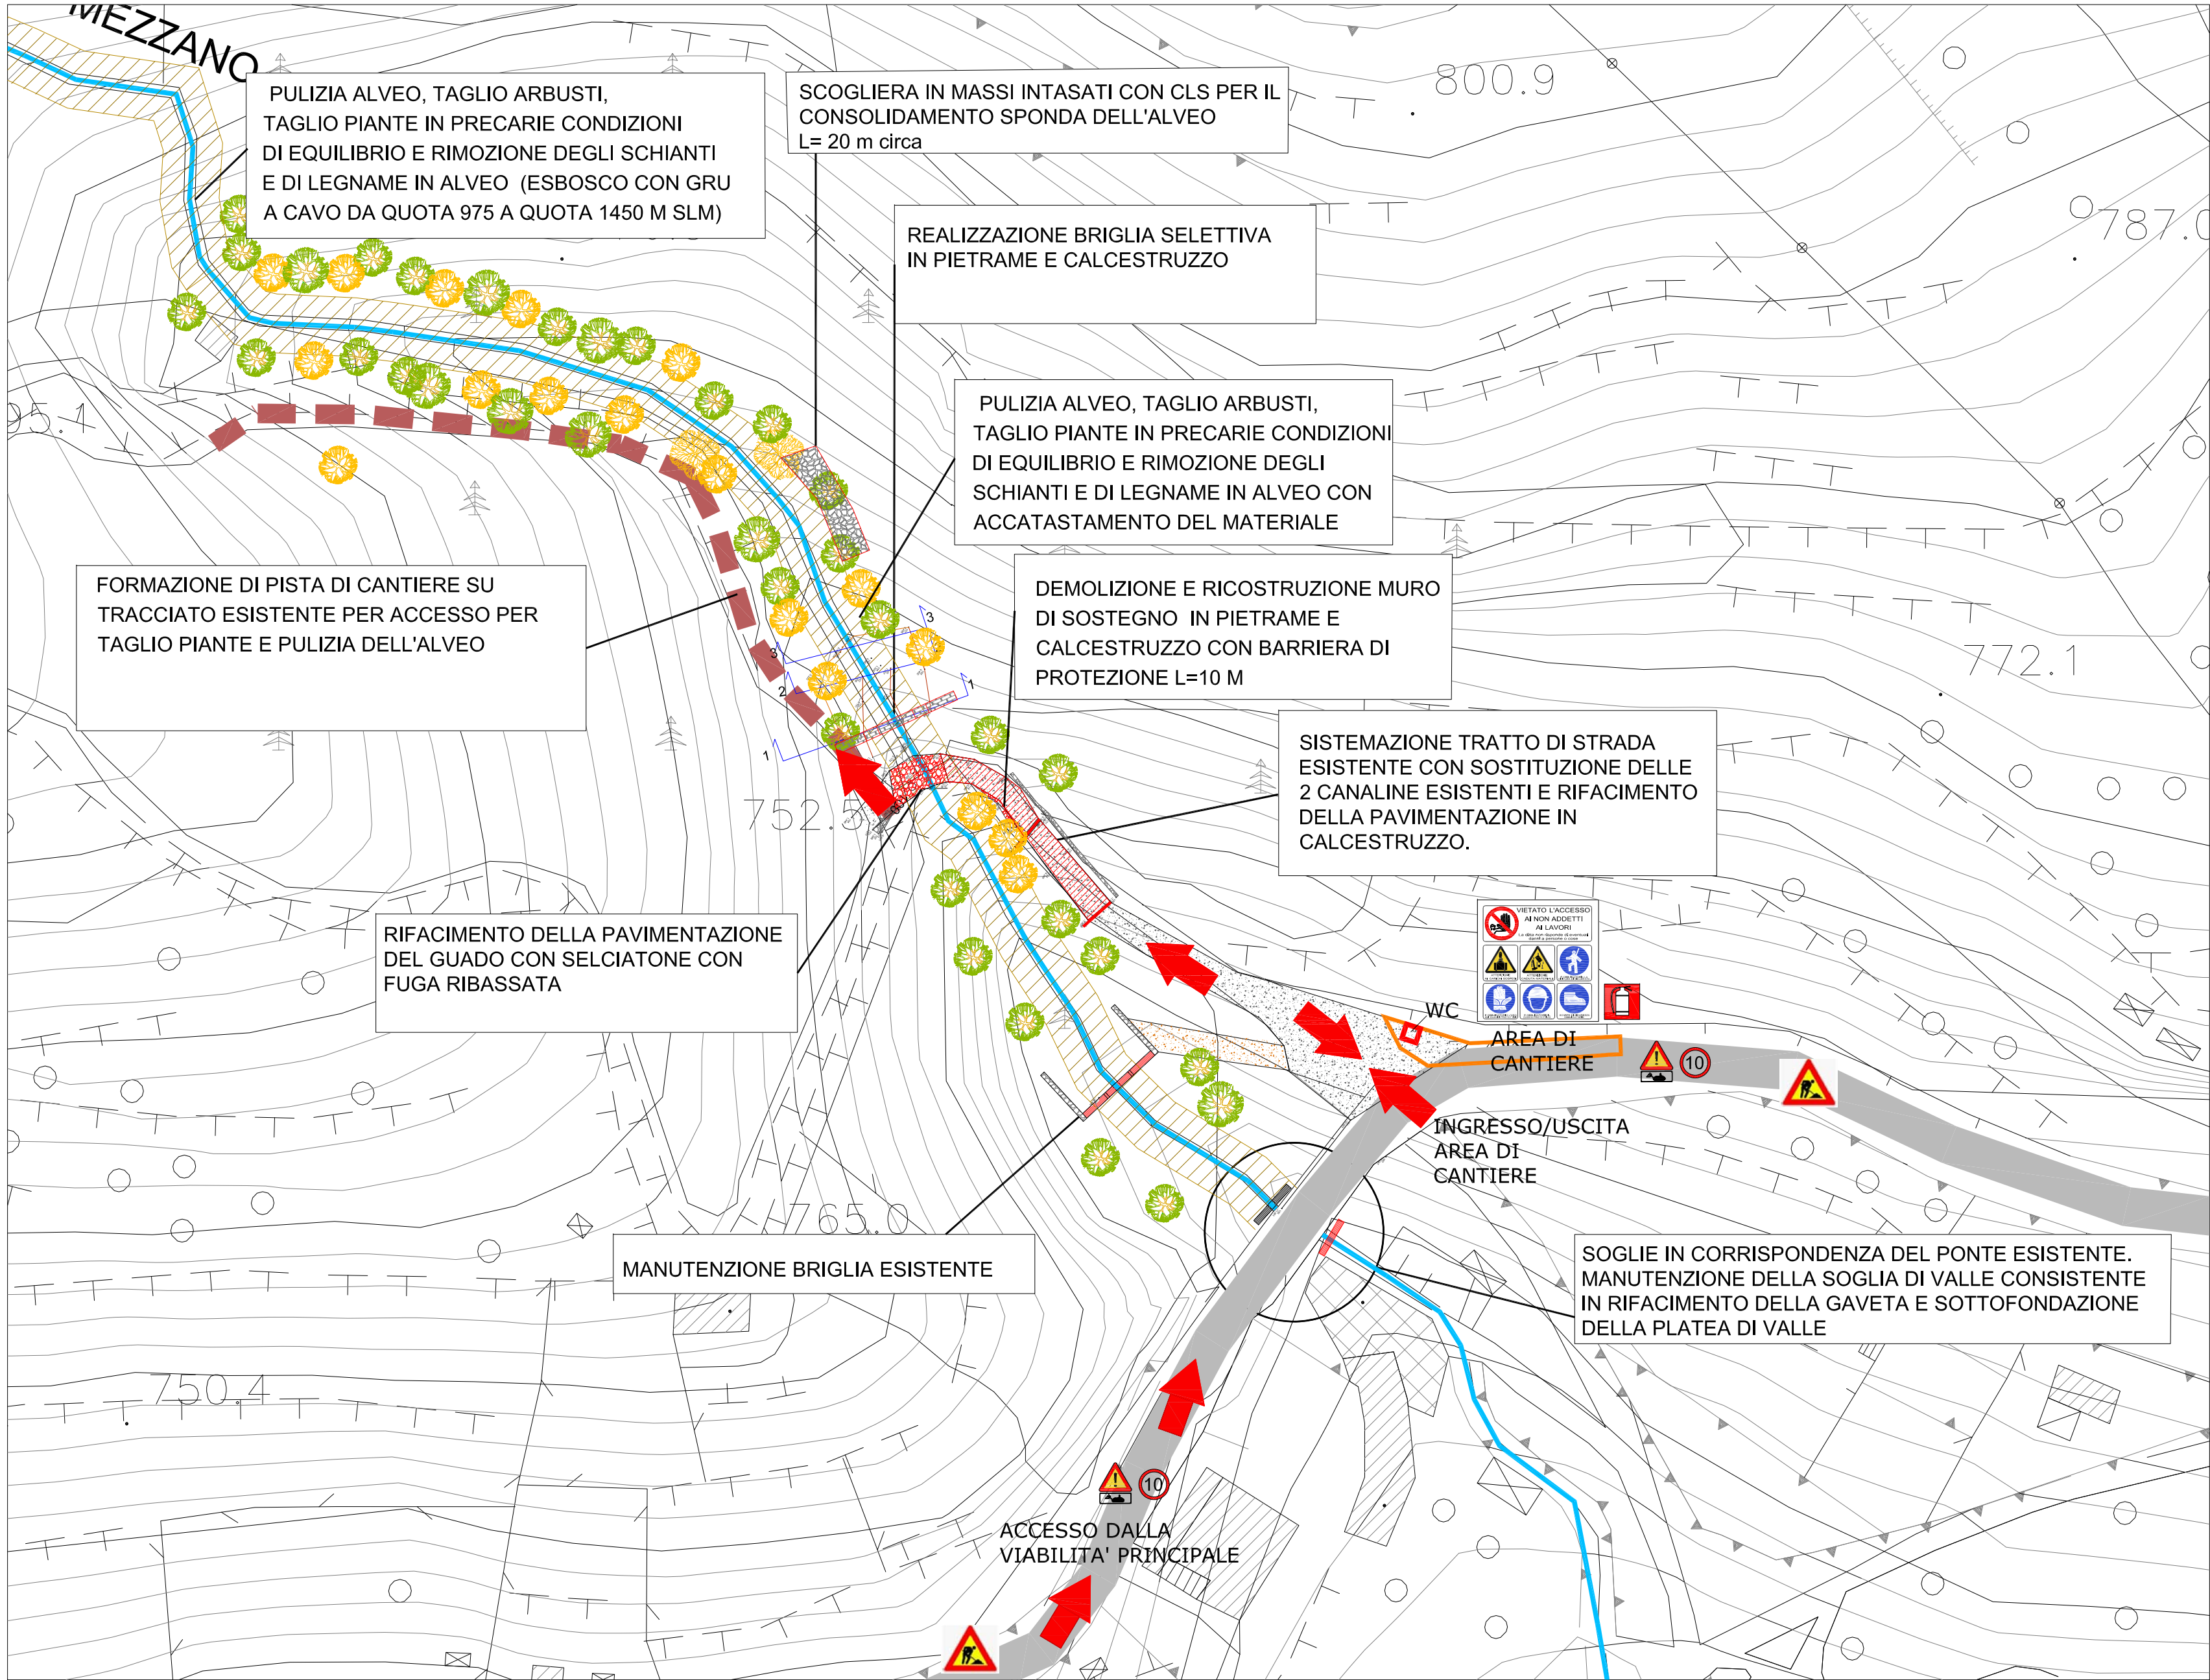

PLANIMETRIA INTERVENTO 2

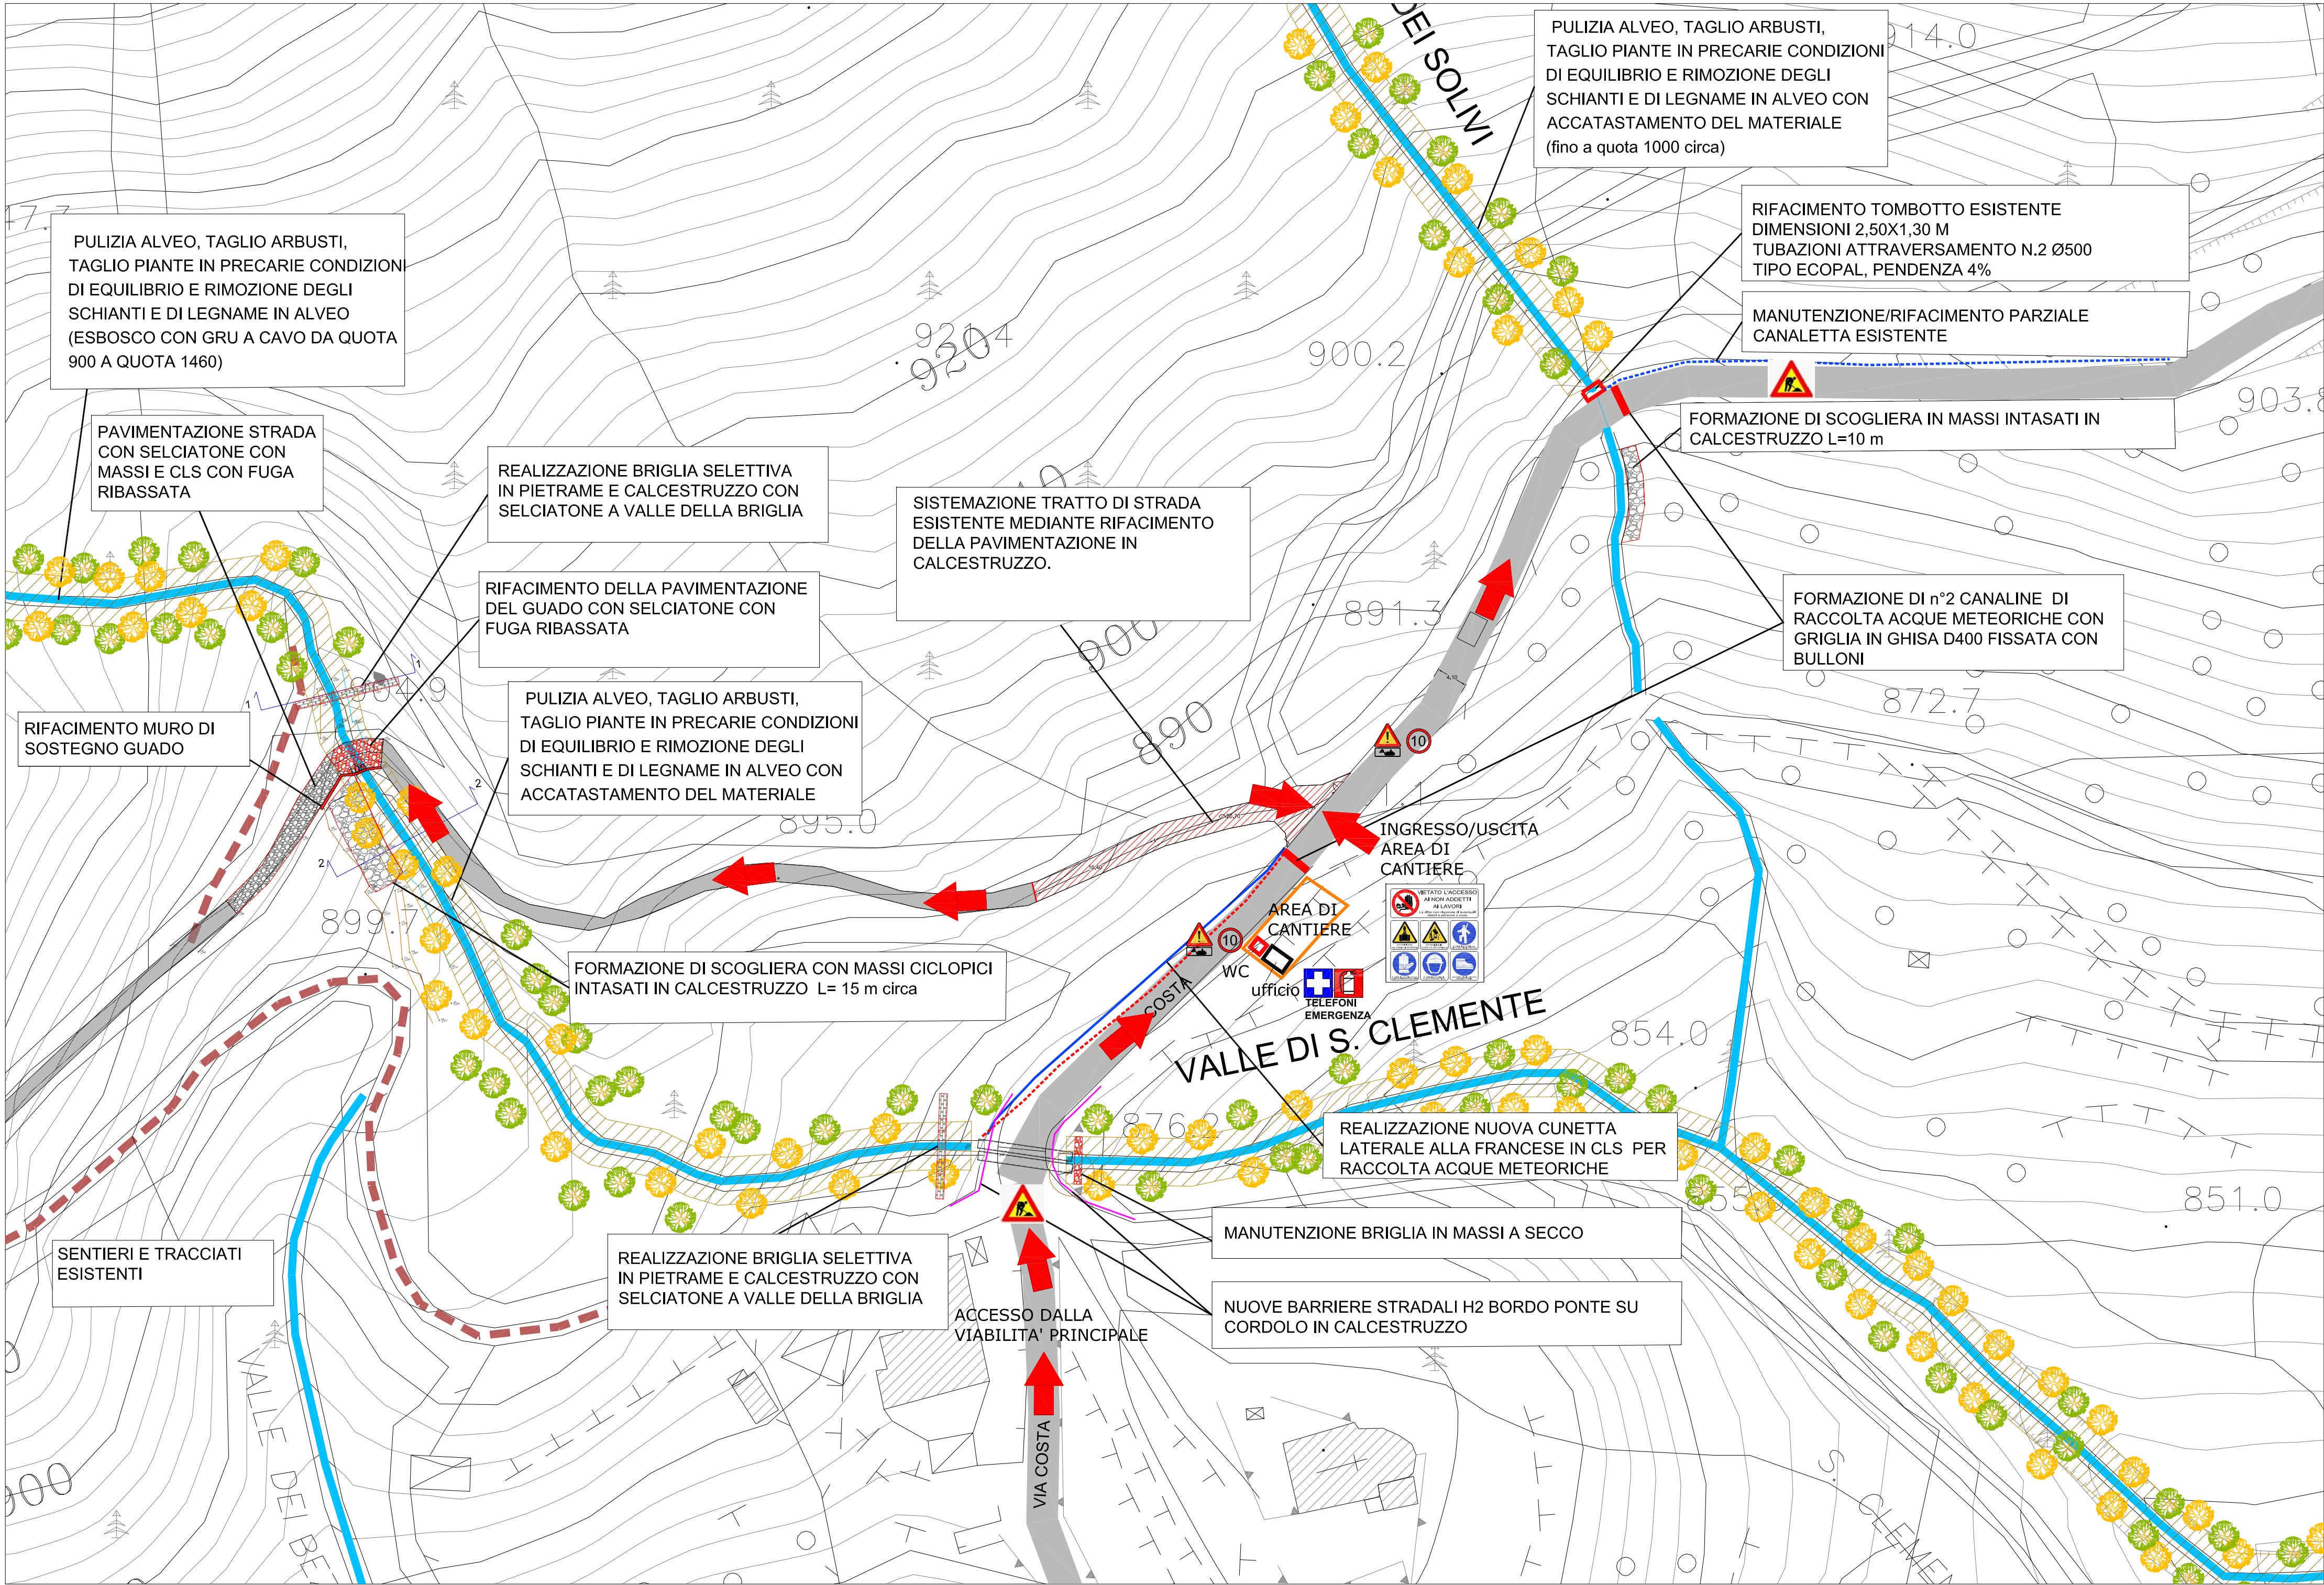

LEGENDA

tratto di torrente oggetto di intervento

Recinzione di cantiere

Percorsi di accesso al cantiere e alle aree di lavoro

PROGETTO ESECUTIVO

Interventi di riduzione del rischio idrogeologico nelle Valli di Dosso Mezzano e di San Clemente - Solivi

DATA

SCALA

TAV. N.

Maggio 2024

1:1000

11

LAYOUT DI CANTIERE

Committente :
COMUNE DI EDOLO

	Data	Descrizione	Redatto	Controllato	Approvato
f					
e					
d					
c					
b					
a					

Progettista e Direttore Lavori

Committente

Ing. CLAUDIA SERIOLI
Via Rossini n.33 - 25057
Sale Marasino (BS)
Partita I.V.A.: 02489820981
tel. 3401414015
serioli.claudia@gmail.com

COMUNE di EDOLO
Largo Mazzini, 1
25048 Edolo (BS)
tel. 0364/773011
fax 0364/771162
info@comune.edolo.bs.it