

Comune di Niardo

Provincia di Brescia



Piano Comunale di Protezione Civile

ai sensi della Deliberazione n. XI /7278 del 07/11/2022



ALLEGATO CARTOGRAFICO

**INFRASTRUTTURE A RETE
E VIABILITA'**

Agosto 2025

Dr. Geol. Fabio Alberti

Dr. Ing. Riccardo Mariolini



Piano Comunale di
Protezione Civile

ai sensi della Deliberazione n. XI /7278 del 07/11/2022



TAVOLA 7

CARTA DELLE
INFRASTRUTTURE
A RETE:
METANO

AGOSTO 2025

SCALA 1:5.000

Dr. Geol. Fabio Alberti

Dr. Ing. Riccardo Mariolini

LEGENDA

●●●●● RETE SNAM (Tubazione gas ad alta pressione)

RETE GAS COMUNALE


✚ Gruppo Riduzione

— Tubazioni gas MEDIA PRESSIONE

— Tubazioni gas BASSA PRESSIONE

--- Confine comunale

0 50 100 200 300 400 500 m
Scala 1:5.000

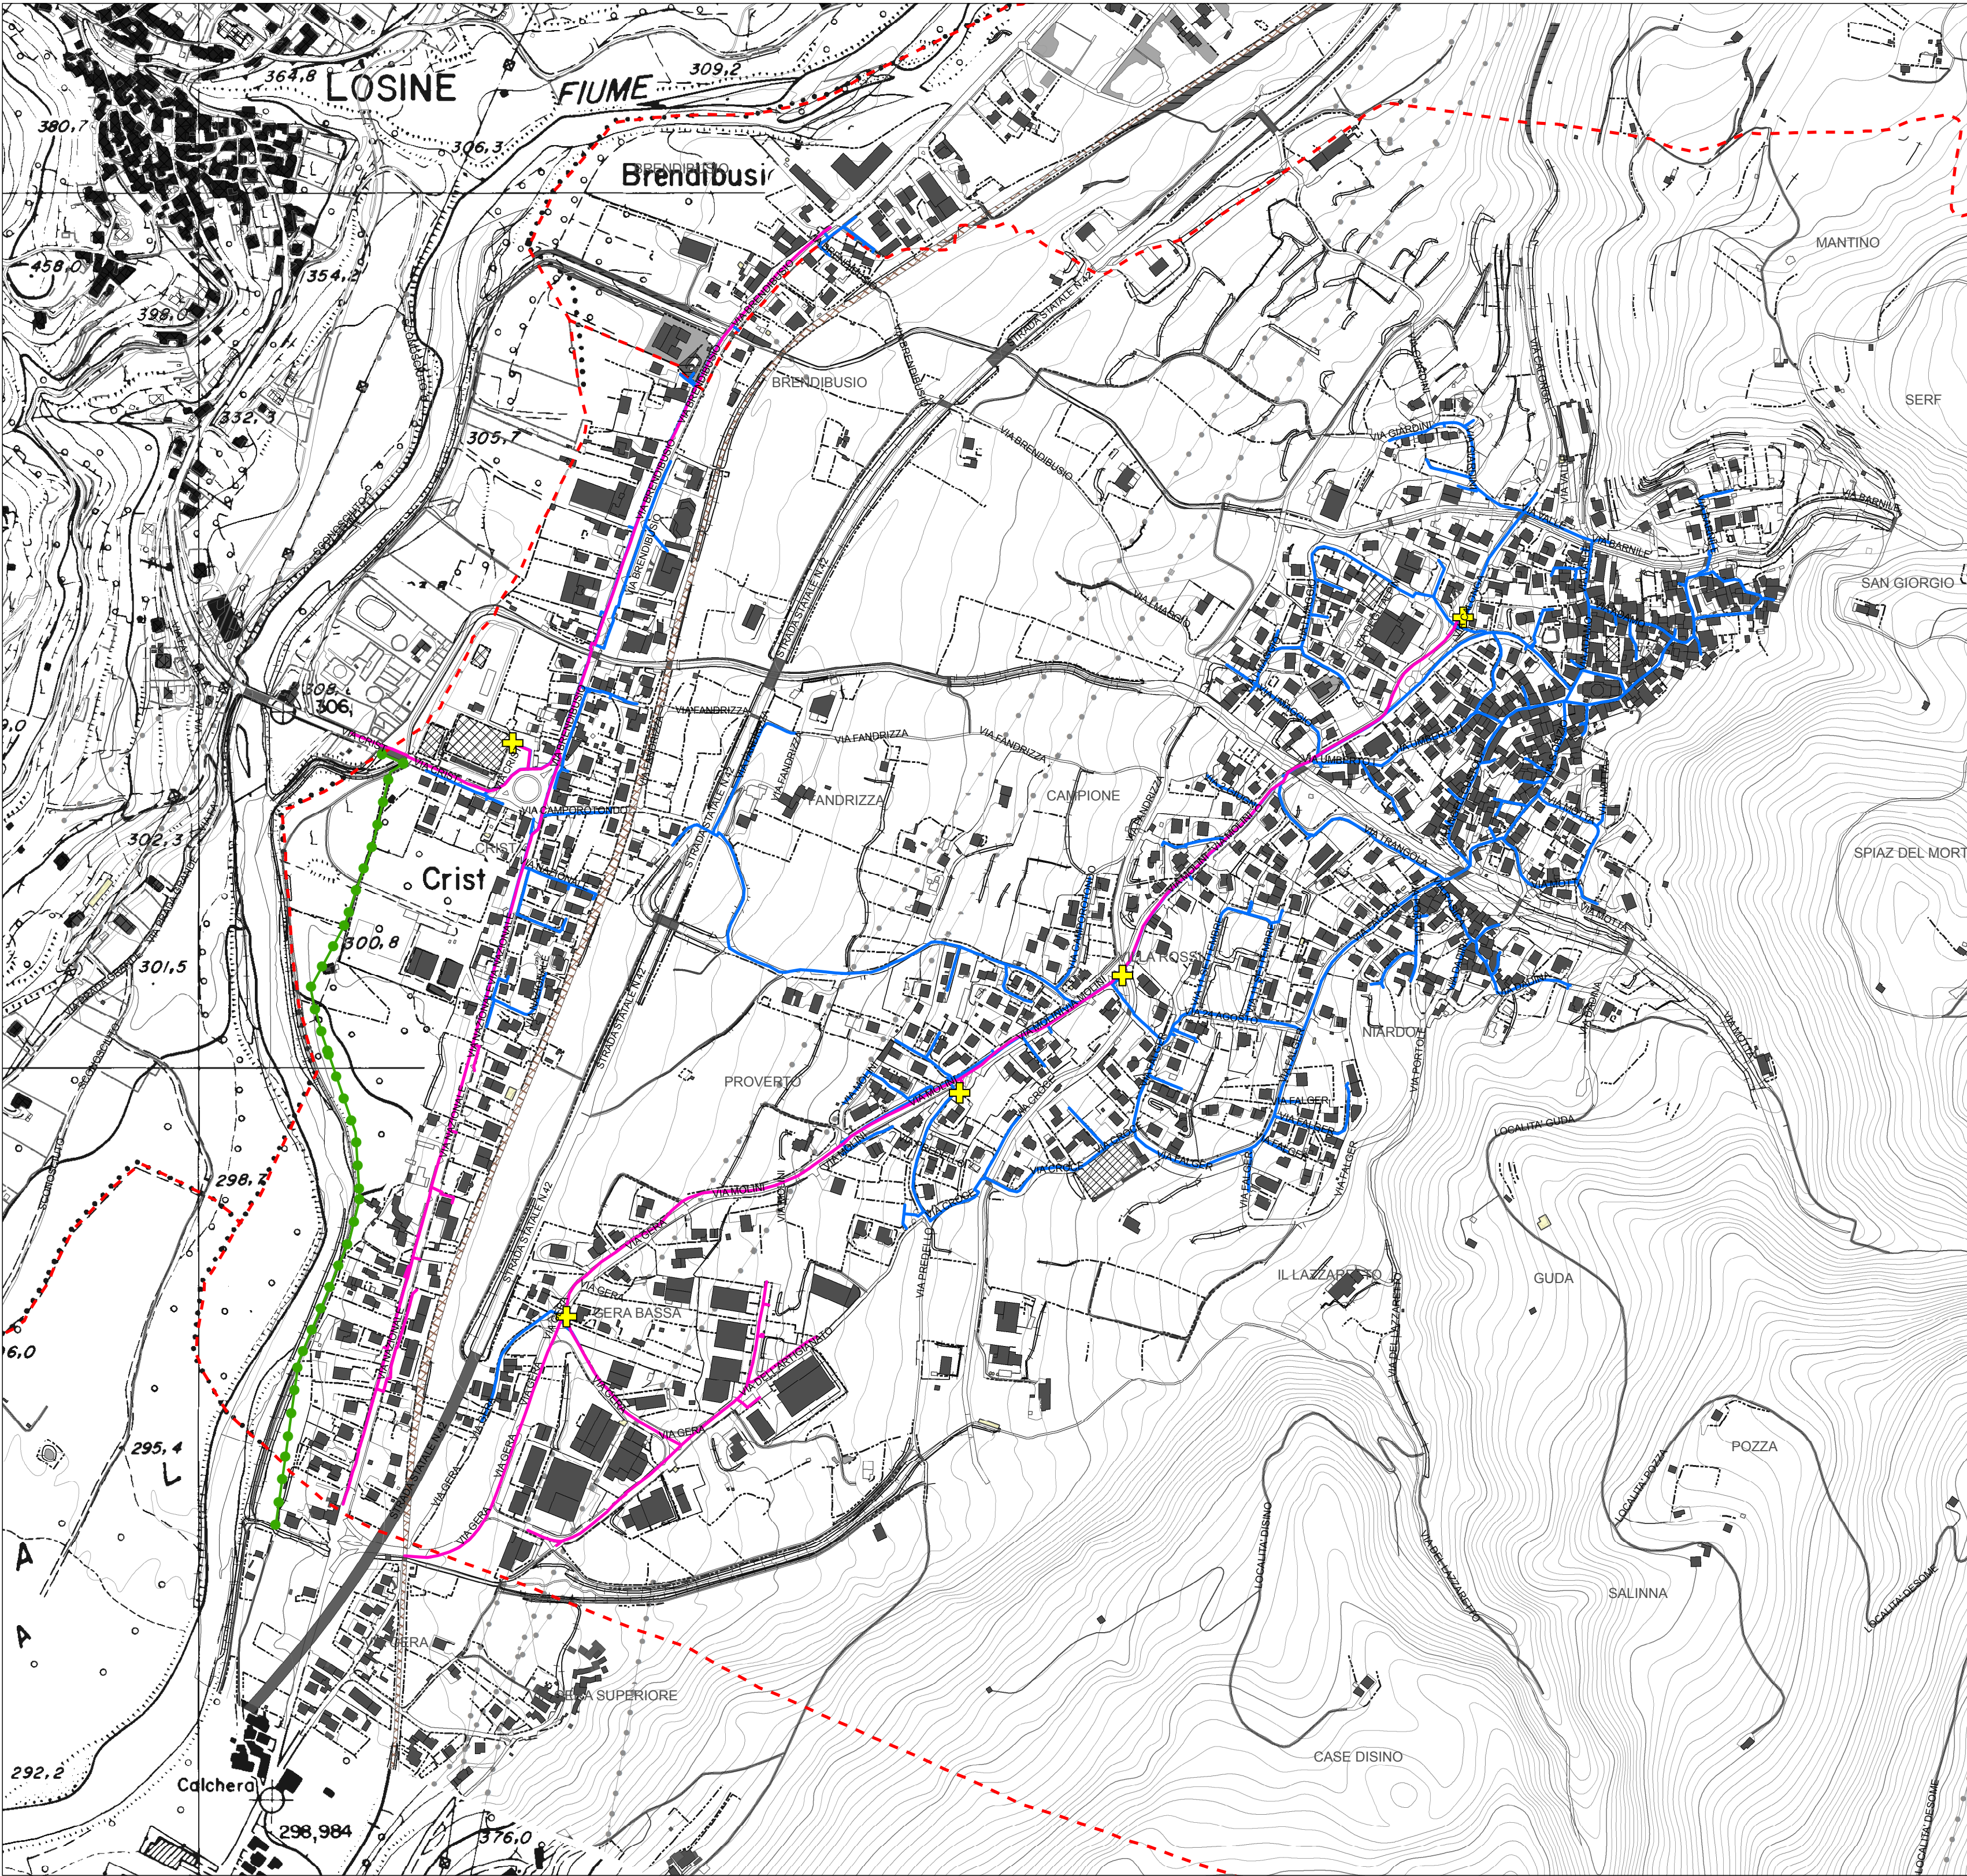



Piano Comunale di
Protezione Civile

ai sensi della Deliberazione n. XI /7278 del 07/11/2022



TAVOLA 8

CARTA DELLE
INFRASTRUTTURE
A RETE:
ACQUEDOTTO

AGOSTO 2025

SCALA 1:5.000

Dr. Geol. Fabio Alberti

Dr. Ing. Riccardo Mariolini


Legenda

SCHEMA DELLA RETE DEL'ACQUEDOTTO COMUNALE

- Serbatoio San Giorgio
- Serbatoio Cuda
- Rete vasca San Giorgio
- Rete vasca Cuda
- Idrante soprasuolo
- Idrante sottosuolo

--- Confine comunale

0 50 100 200 300 400 500 m
Scala 1:5.000

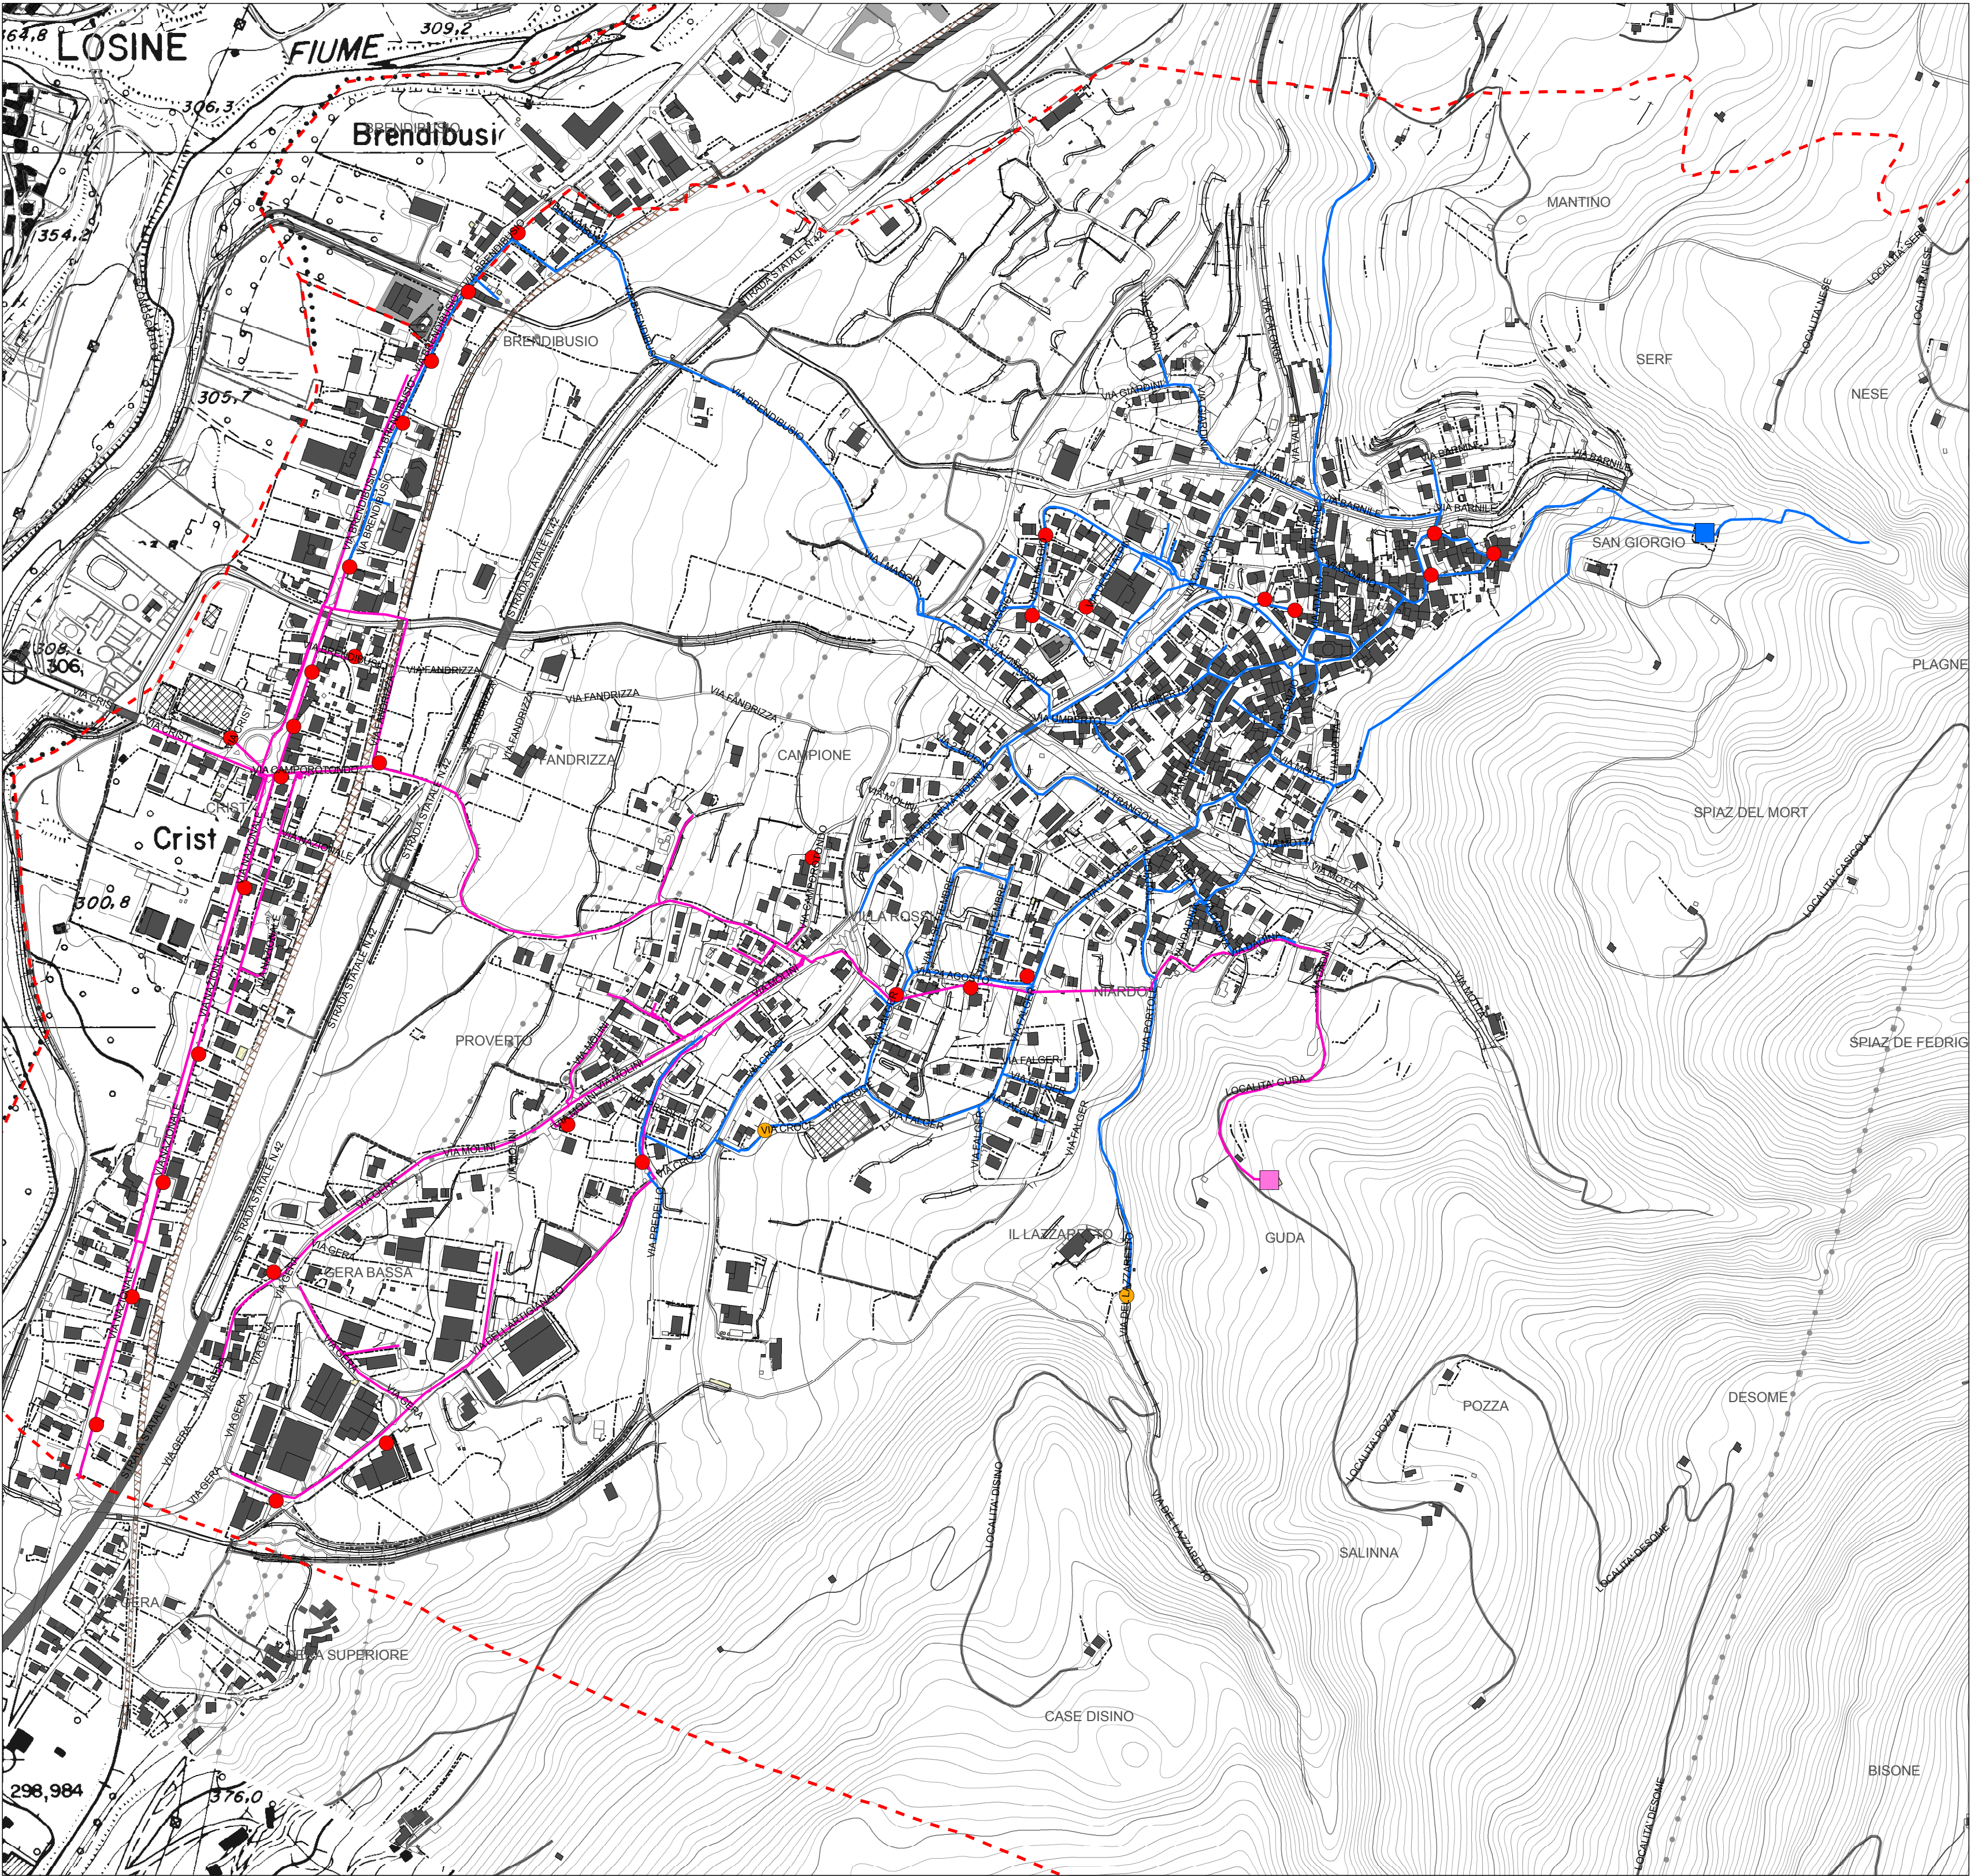



Piano Comunale di
Protezione Civile

ai sensi della Deliberazione n. XI /7278 del 07/11/2022



TAVOLA 9	CARTA DELLE INFRASTRUTTURE A RETE: FOGNATURA	
AGOSTO 2025		
SCALA 1:5.000		
<i>Dr. Geol. Fabio Alberti</i>		<i>Dr. Ing. Riccardo Mariolini</i>

Legenda

▲

Scarico

■

Depuratore

■

Pozzetto

—

Collettore acque bianche

—

Collettore acque bianche Via Miolini-Via Gera

—

Collettore acque miste

—


Collettore acque nere

--- Confine comunale

0 50 100 200 300 400 500 m

Scala 1:5.000

N

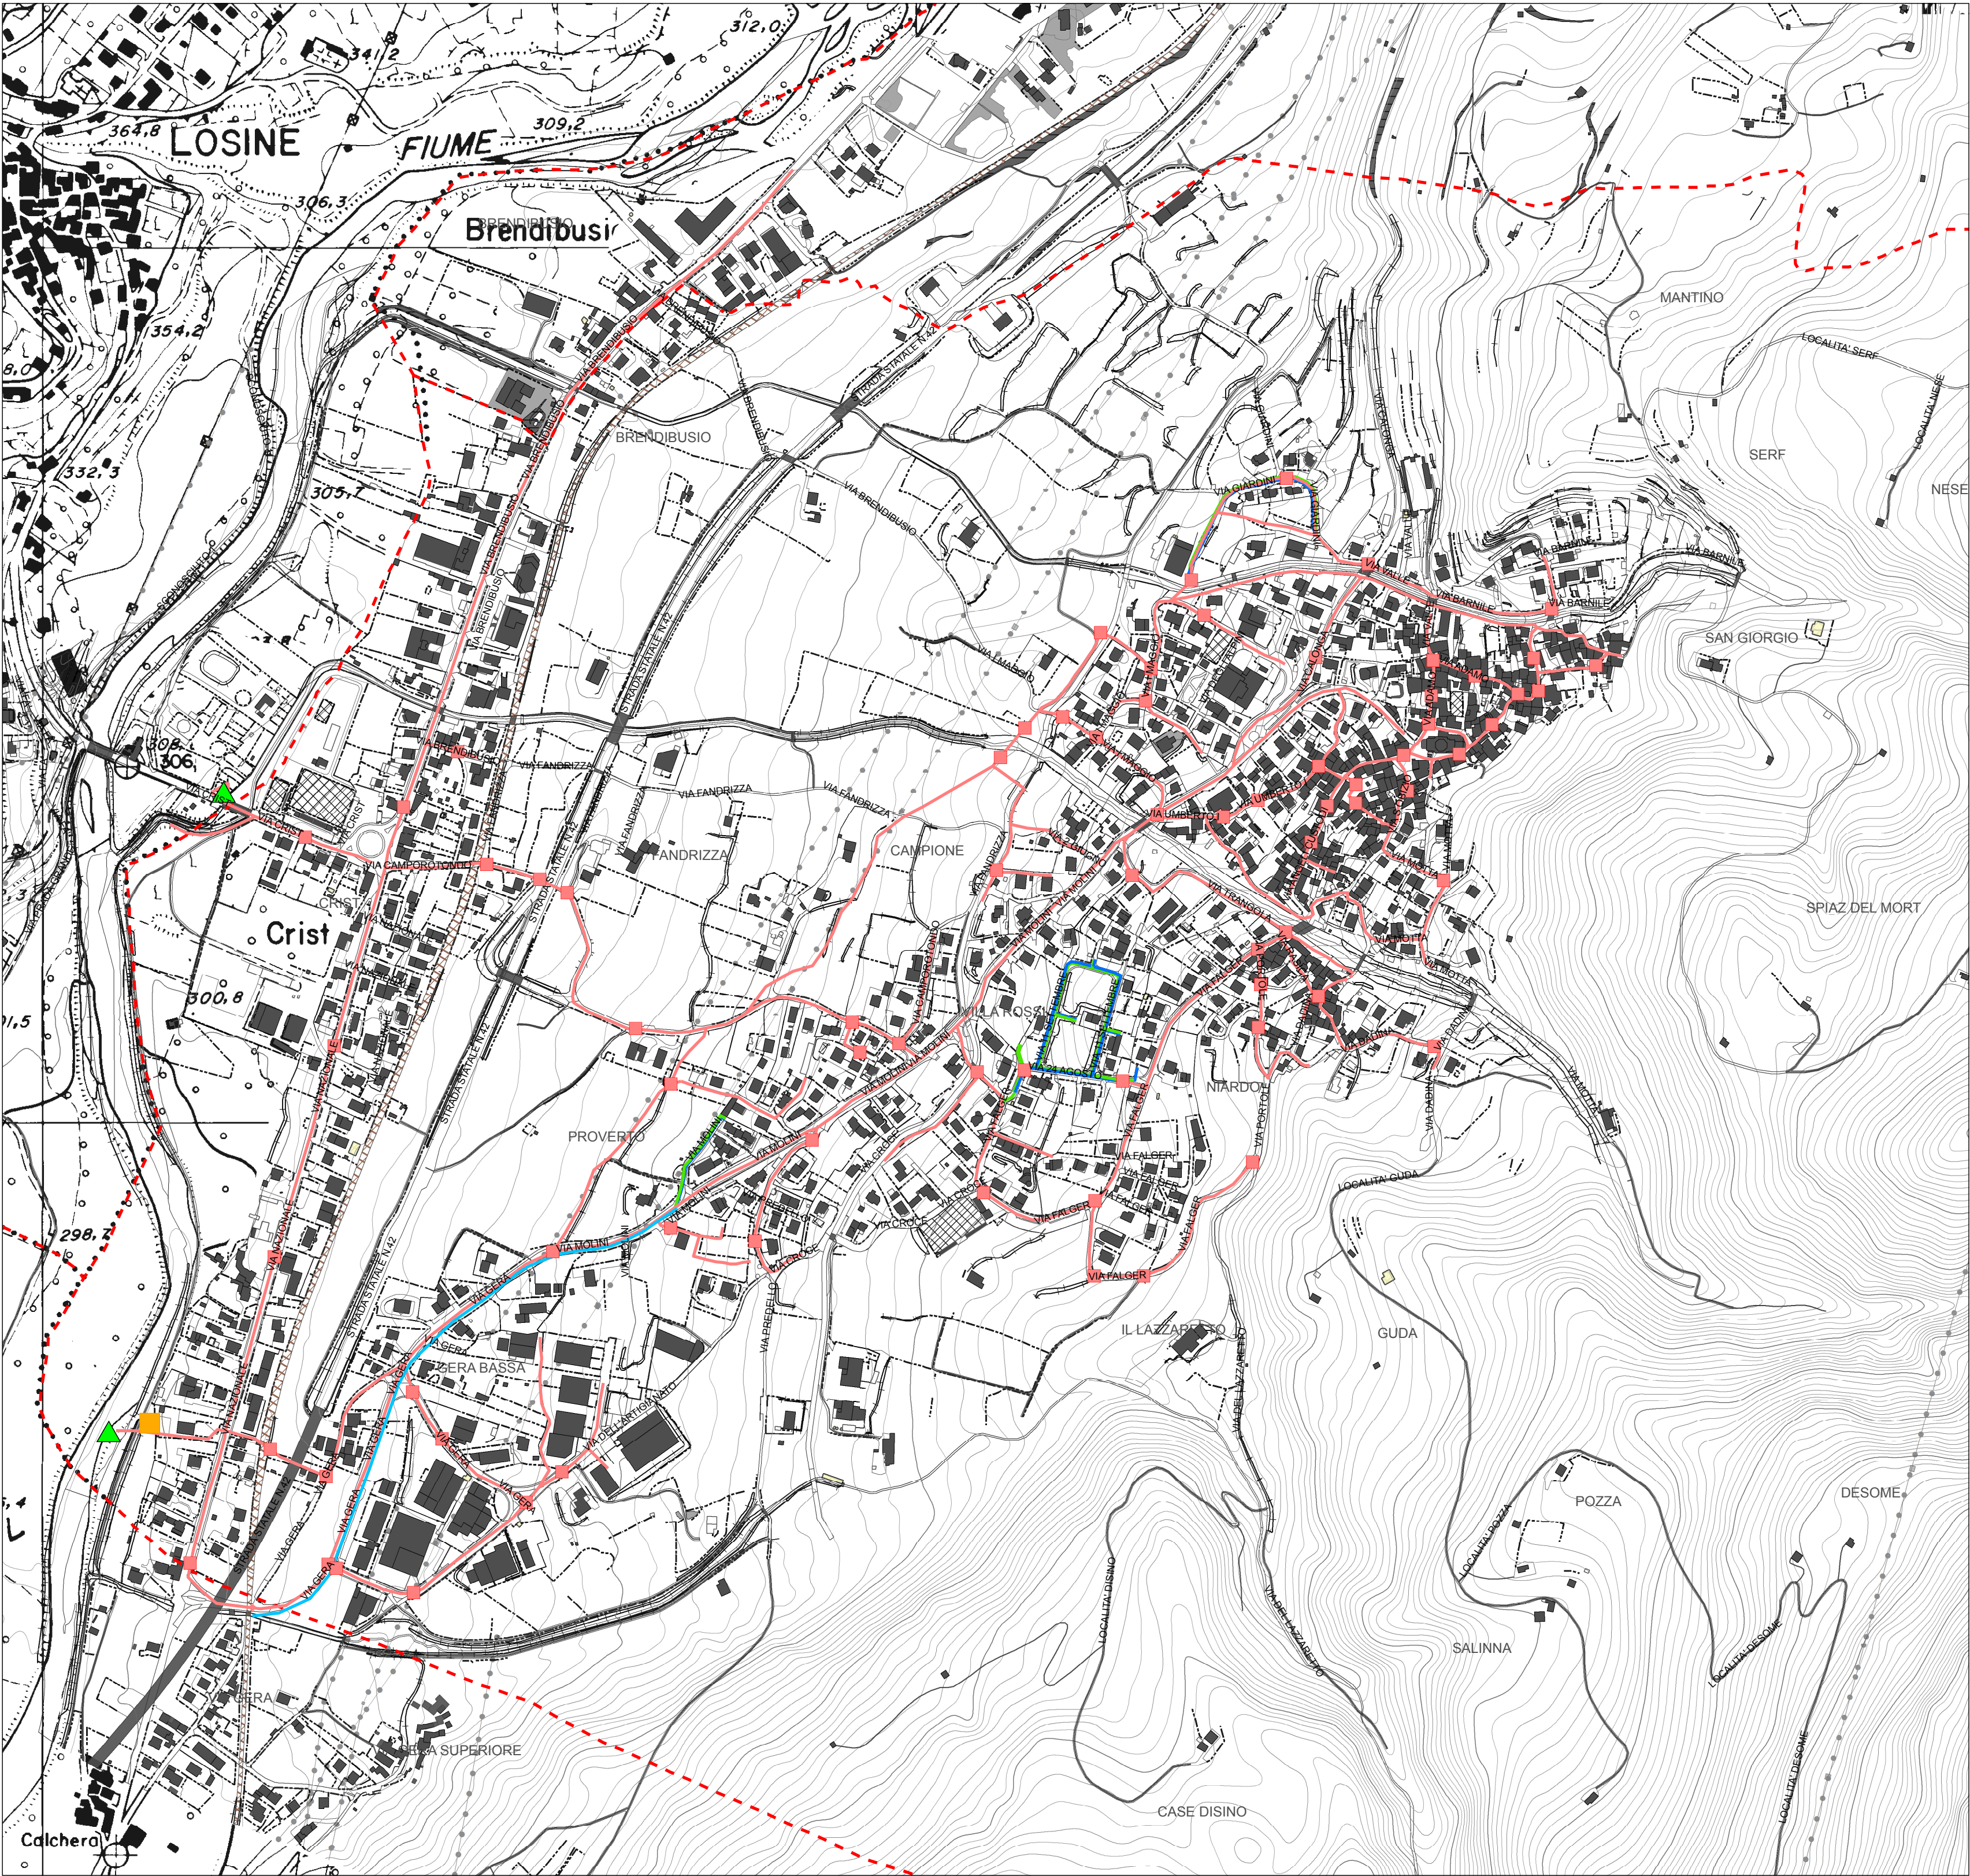



Piano Comunale di
Protezione Civile

ai sensi della Deliberazione n. XI /7278 del 07/11/2022



TAVOLA 10

AGOSTO 2025

SCALA 1:5.000

CARTA DELLE
INFRASTRUTTURE
A RETE:
RETE ELETTRICA

Dr. Geol. Fabio Alberti

Dr. Ing. Riccardo Mariolini

LEGENDA

ELEMENTI PUNTUALI


- Cabina di trasformazione media tensione
- Interruttore/sezionatore
- Apparecchio di comando (quadro di alimentazione rete illuminazione pubblica)
- Quadro elettrico

ELEMENTI LINEARI

- Tratta destinata all'illuminazione pubblica, interrato
- Tratta principale bassa tensione, interrato
- Tratta principale bassa tensione, pensile/aereo
- Tratta principale media tensione, interrato
- Tratta principale media tensione, pensile/aereo
- Confine comunale

0 50 100 200 300 400 500 600 m

Scala 1:6.000

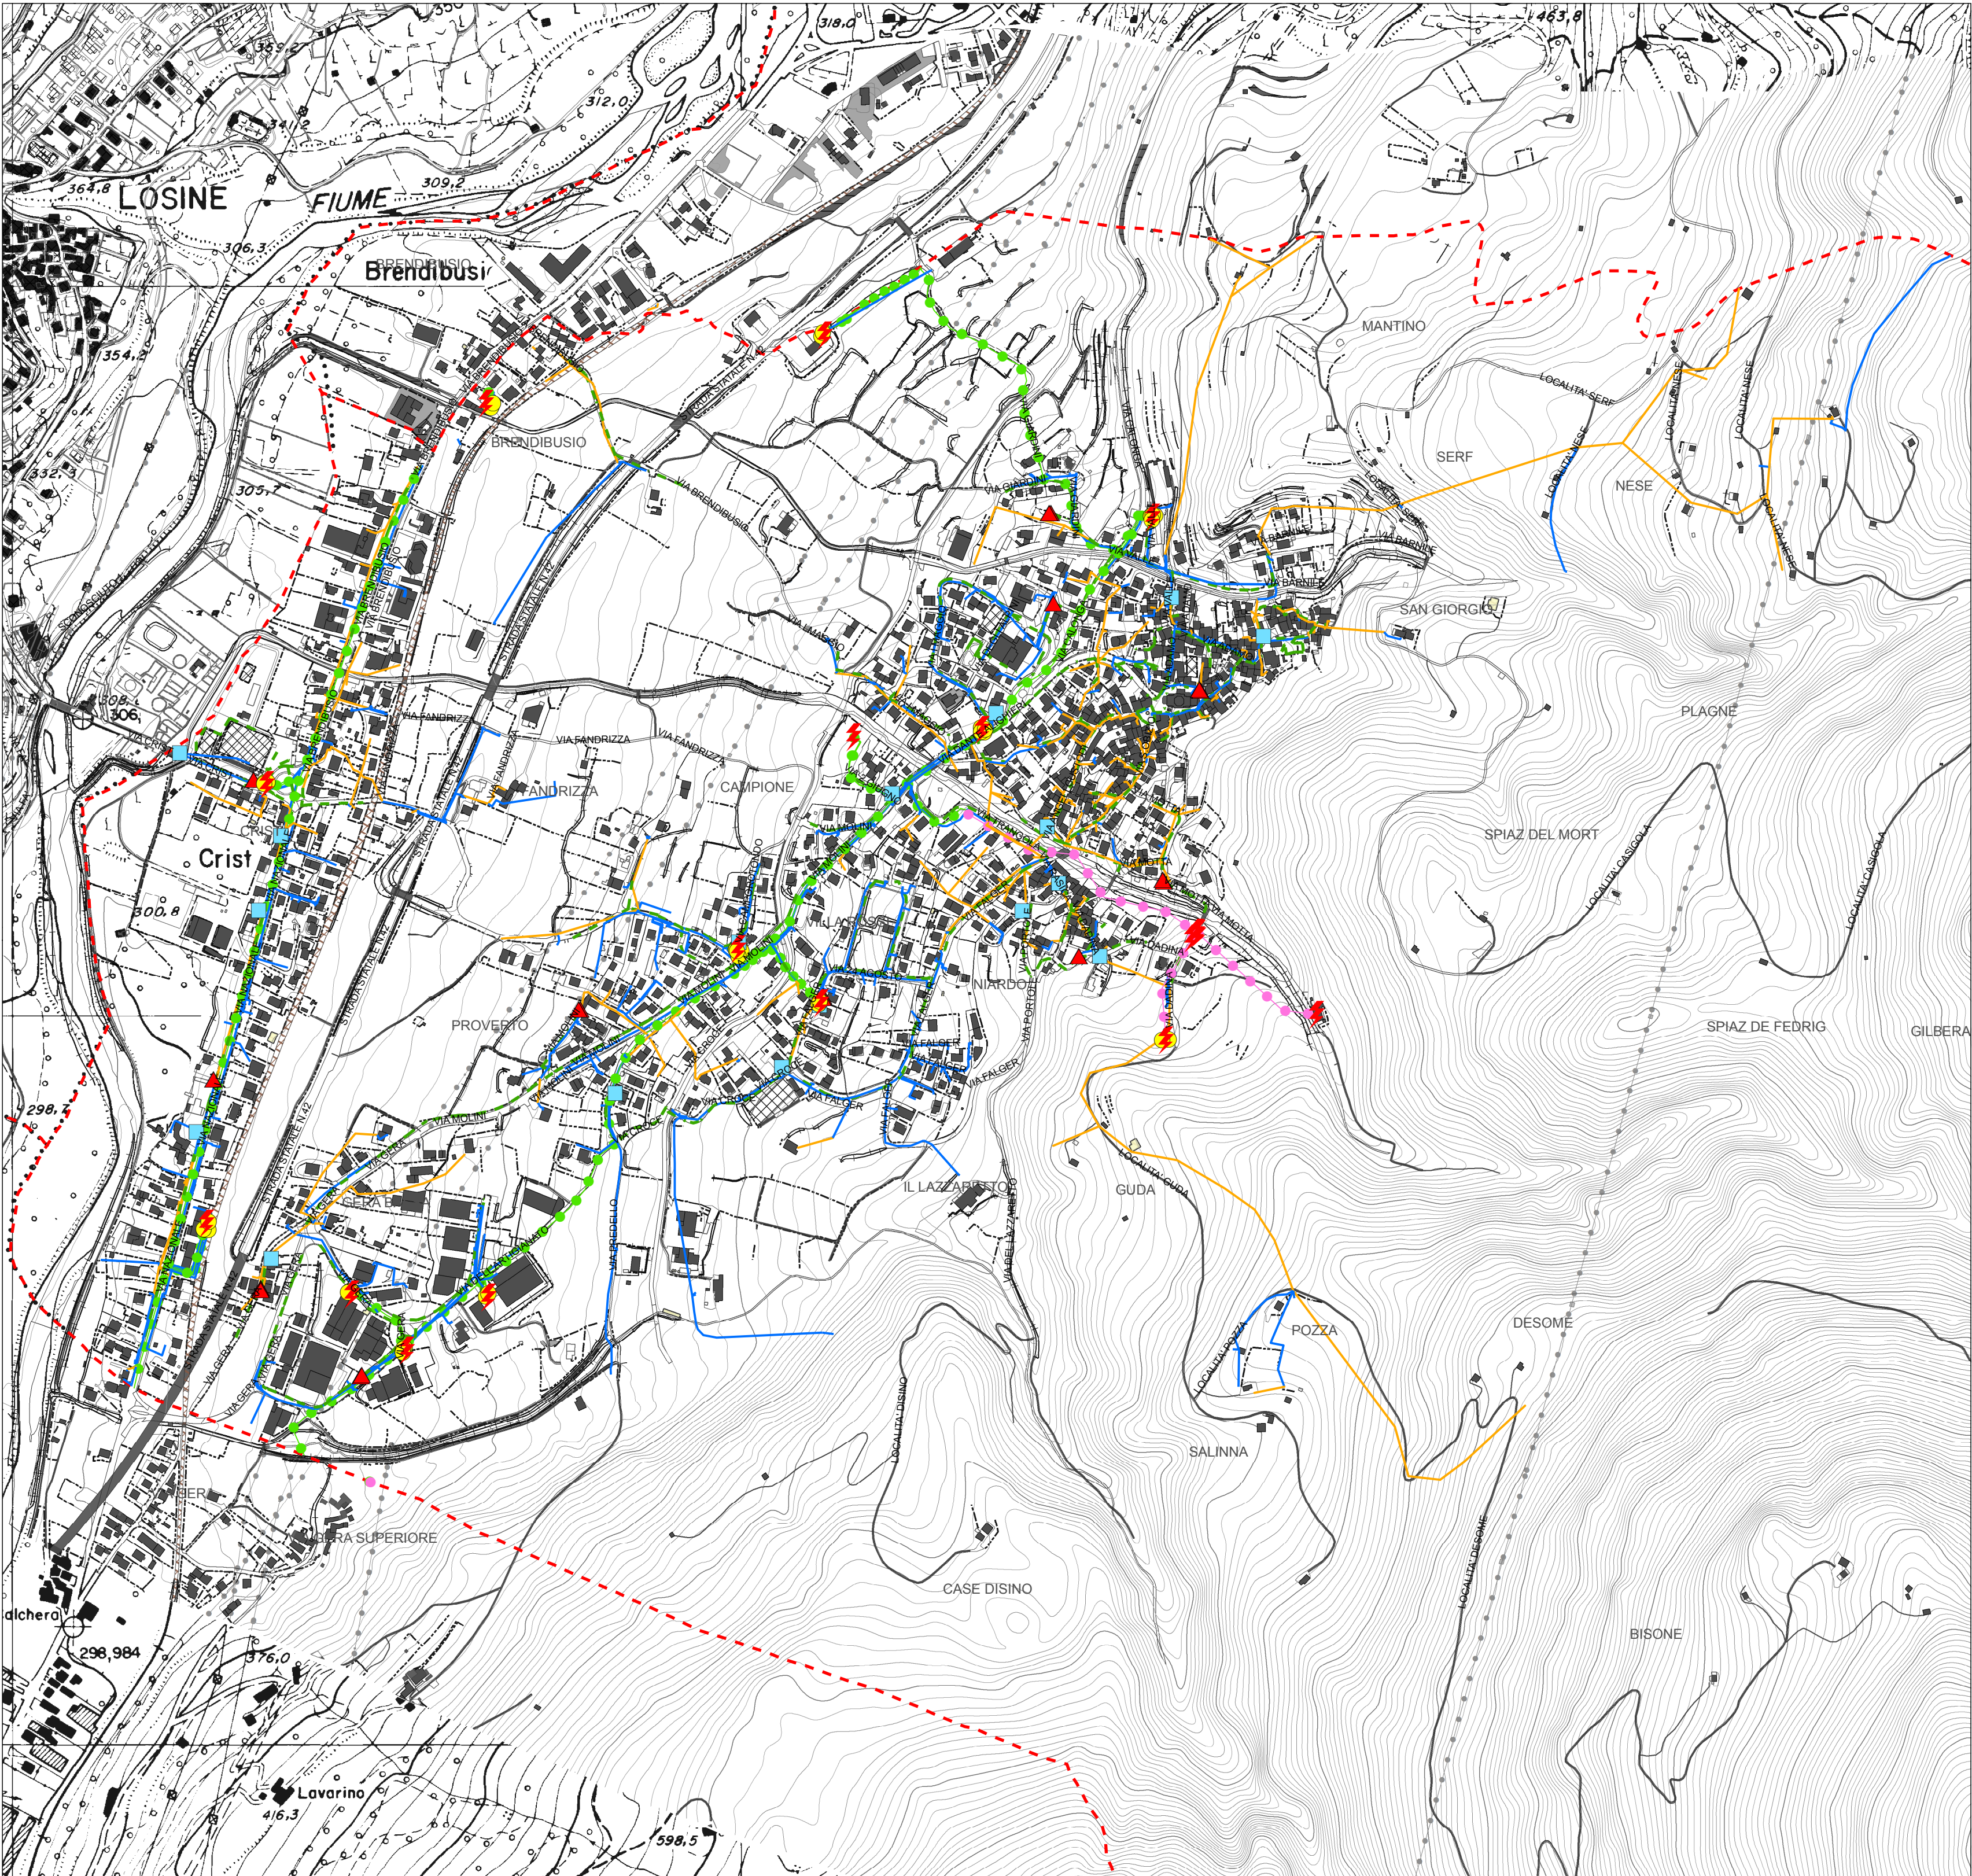



Piano Comunale di
Protezione Civile

ai sensi della Deliberazione n. XI /7278 del 07/11/2022



TAVOLA 11

AGOSTO 2025

SCALA 1:5.000

CARTA DELLA
RETE VIARIA

Dr. Geol. Fabio Alberti

Dr. Ing. Riccardo Mariolini

Legenda

- SS42 DEL TONALE E DELLA MENDOLA
- SP42 Via Nazionale-Via Brendibusio

STRADE SECONDARIE INTERCOMUNALI

- SP 90- Via Crist - Via Paolo VI
- SP 91-Via Gera-Via Molini_Via Dante Alighieri
- Via Calonga
- Via Camporotondo
- Via Falger-Via Portole_Via Dadina-Via Motta
- Via I Maggio

INFRASTRUTTURE E OPERE STRADALI

- Cavalcavia
- Viadotto
- Ponte della SS42
- Ponte della SP42
- Tombotto della SP42
- Passaggio a livello
- Ponte ferroviario
- Sottopasso ferroviario
- Sottopasso della SS42

Confine comunale

