



Catasto

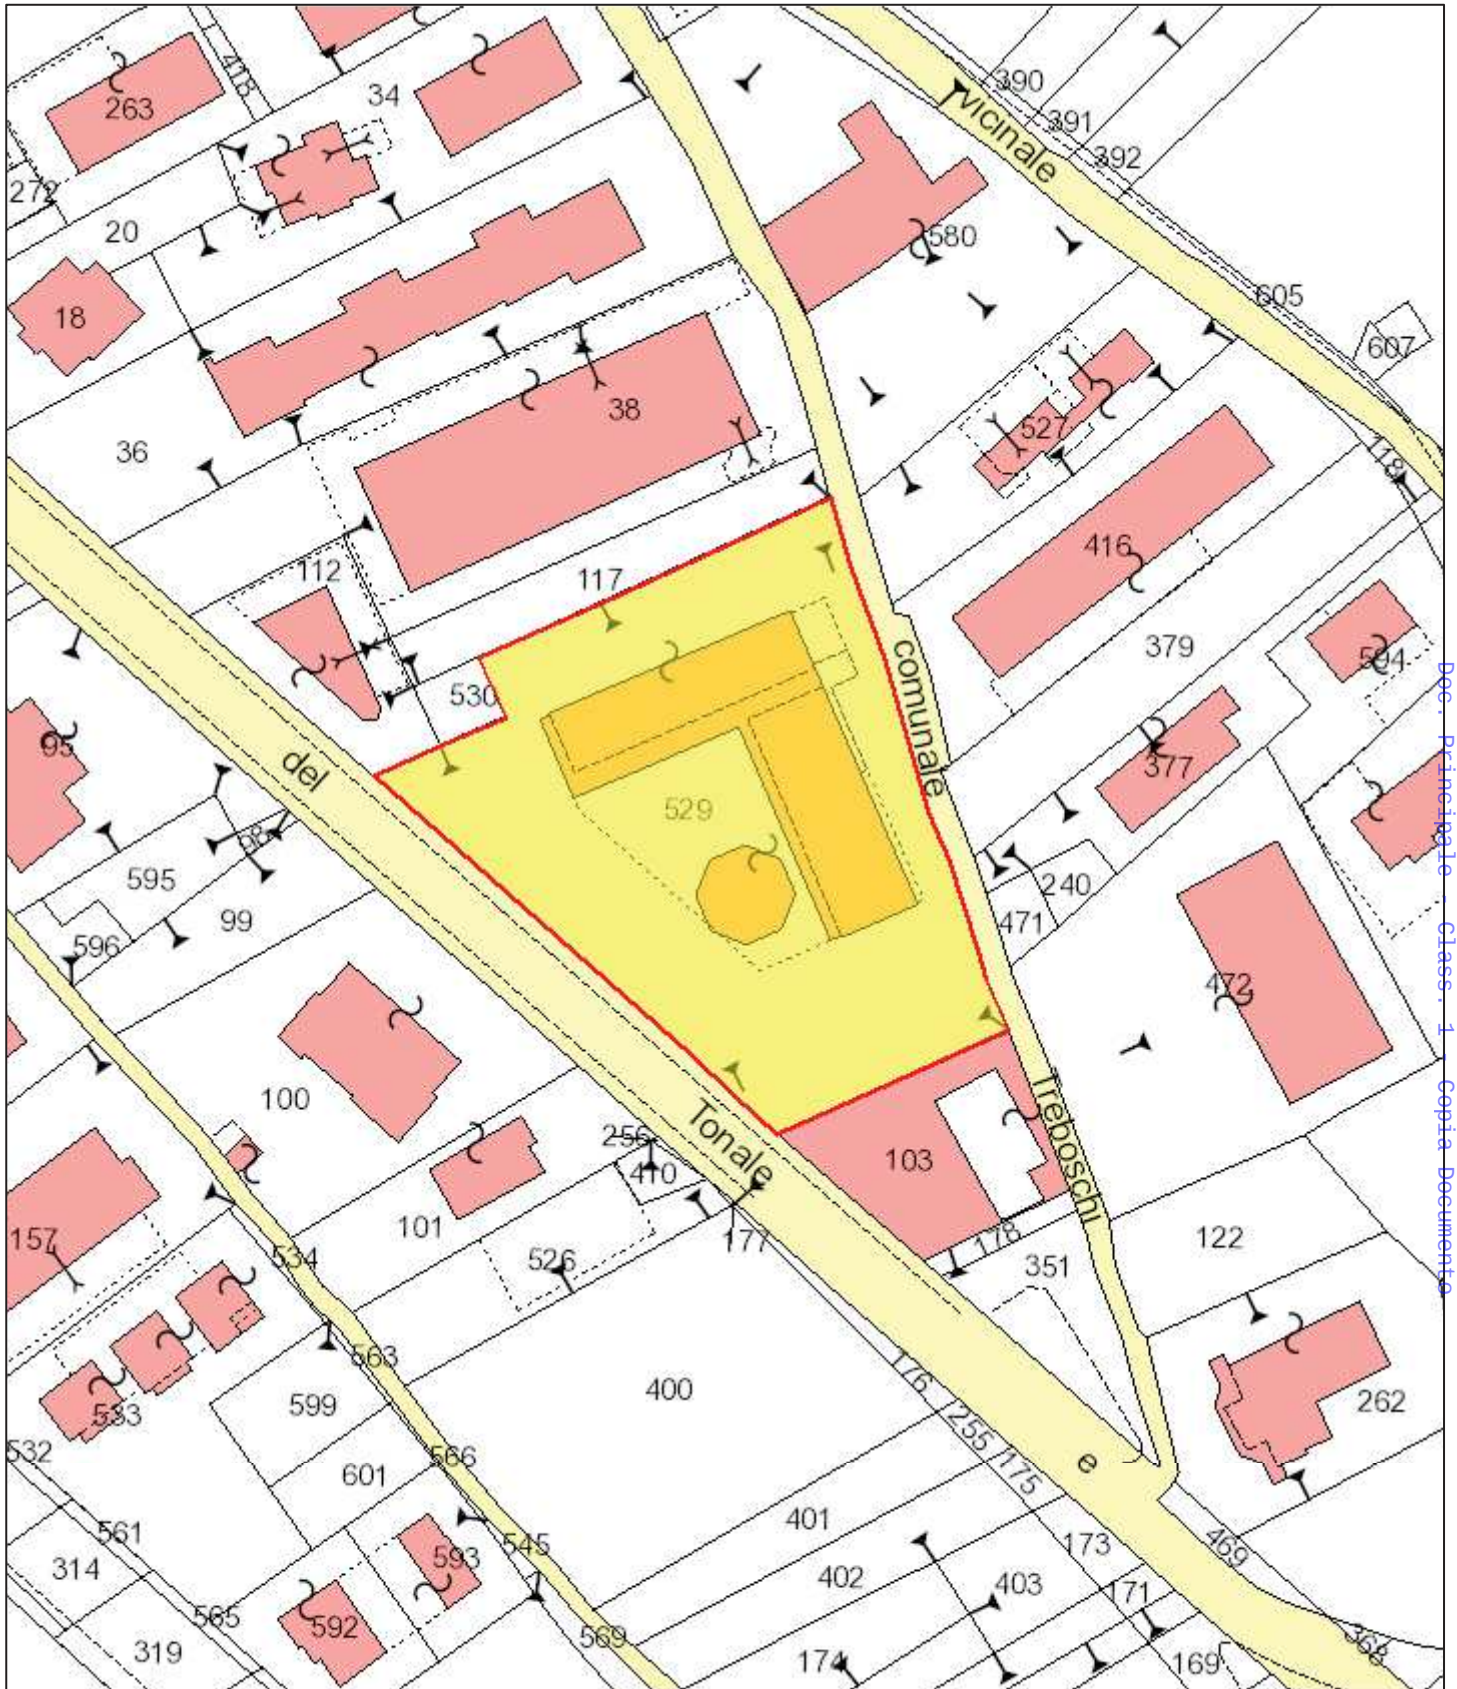

aprile 12, 2024

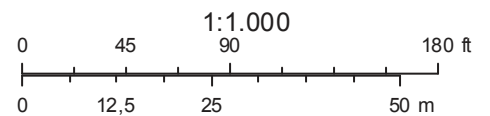

Sources: Esri, HERE, Garmin, Intermap, increment P Corp., GEBCO, USGS, FAO, NPS, NRCAN, GeoBase, IGN, Kadaster NL, Ordnance Survey, Esri Japan, METI, Esri China (Hong Kong), (c) OpenStreetMap contributors, and the GIS User Community

AZIENDA TERRITORIALE PER I SERVIZI ALLA PERSONA
Protocollo Arrivo N. 4564/2024 del 16-04-2024
Doc. Principale Class. 1 Copia Documento

Agenzia delle Entrate
CATASTO FABBRICATI
Ufficio Provinciale di
Brescia

Dichiarazione protocollo n. BS0112025 del 29/03/2024

Comune di Edolo

Via Marconi Guglielmo

civ. 207

Identificativi Catastali:

Sezione: NCT

Foglio: 94

Particella: 529

Subalterno: 40

Compilata da:
Galbassini Edoardo

Iscritto all'albo:
Geometri

Prov. Brescia


N. 4701

Planimetria

Scheda n. 1

Scala 1:200

PIANO PRIMO (1)

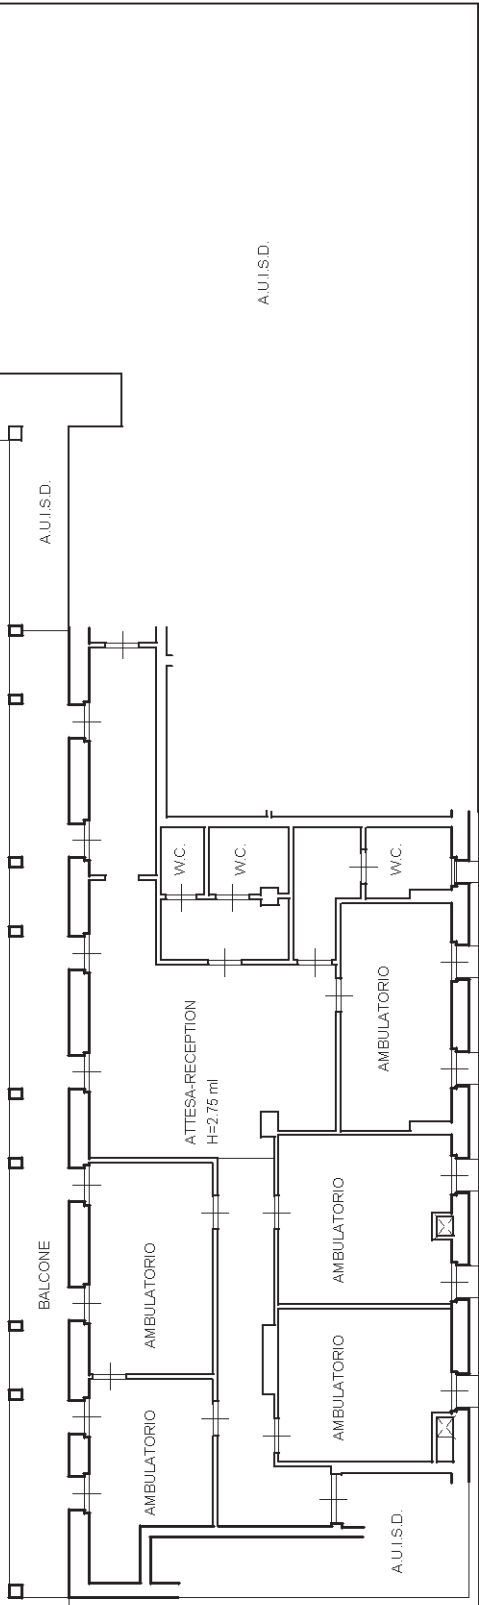

Ultima planimetria in atti