

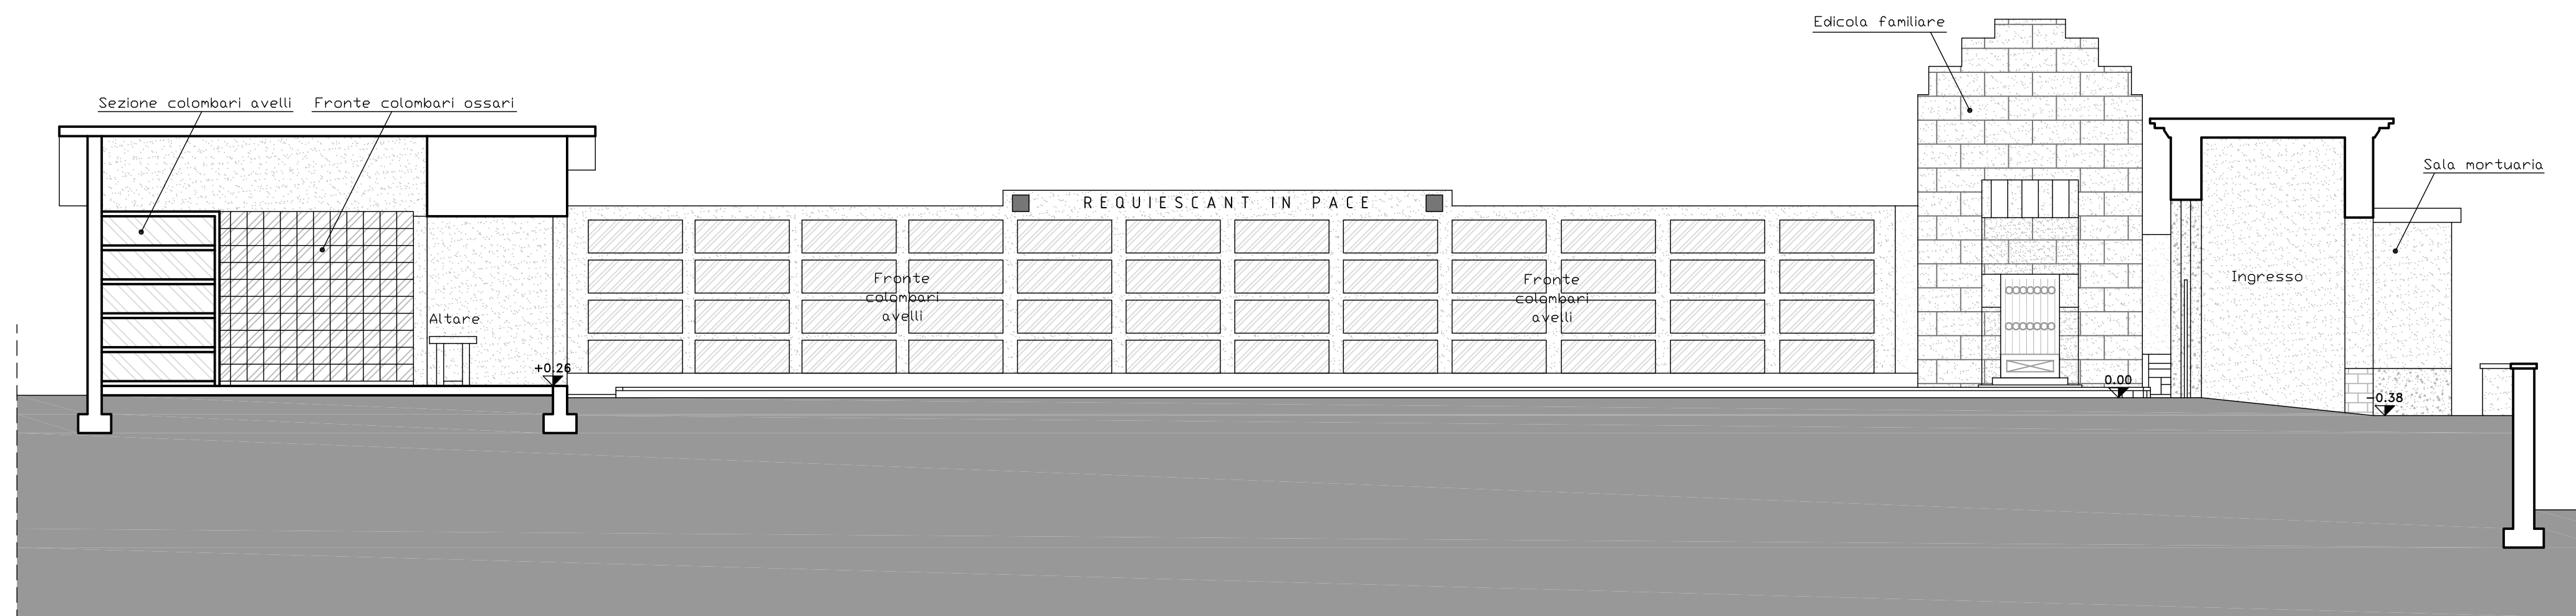
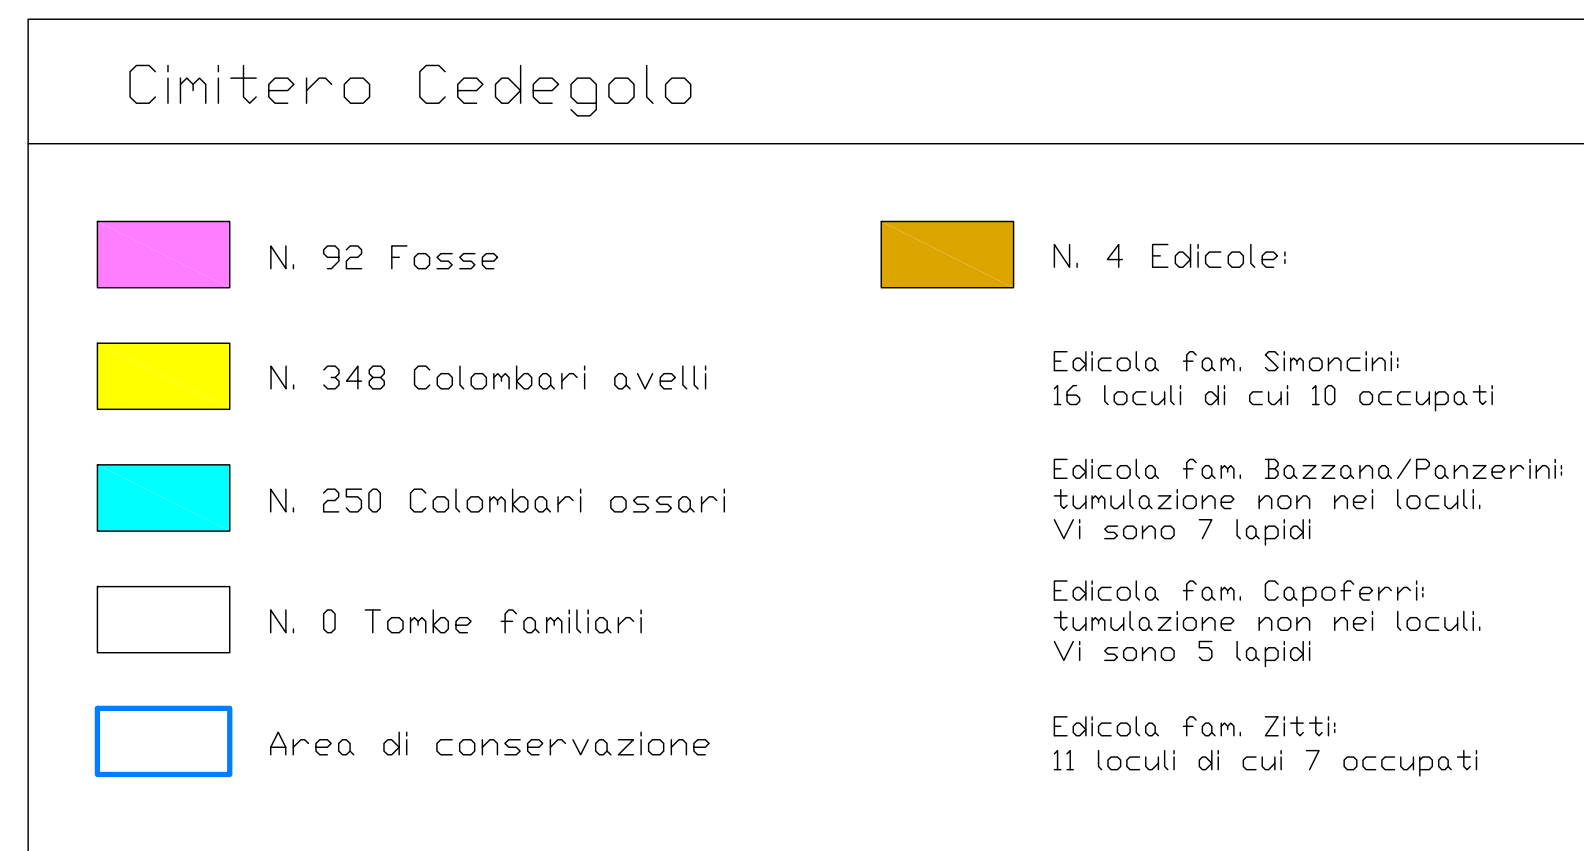


Sezione B - B  
Scala 1:100

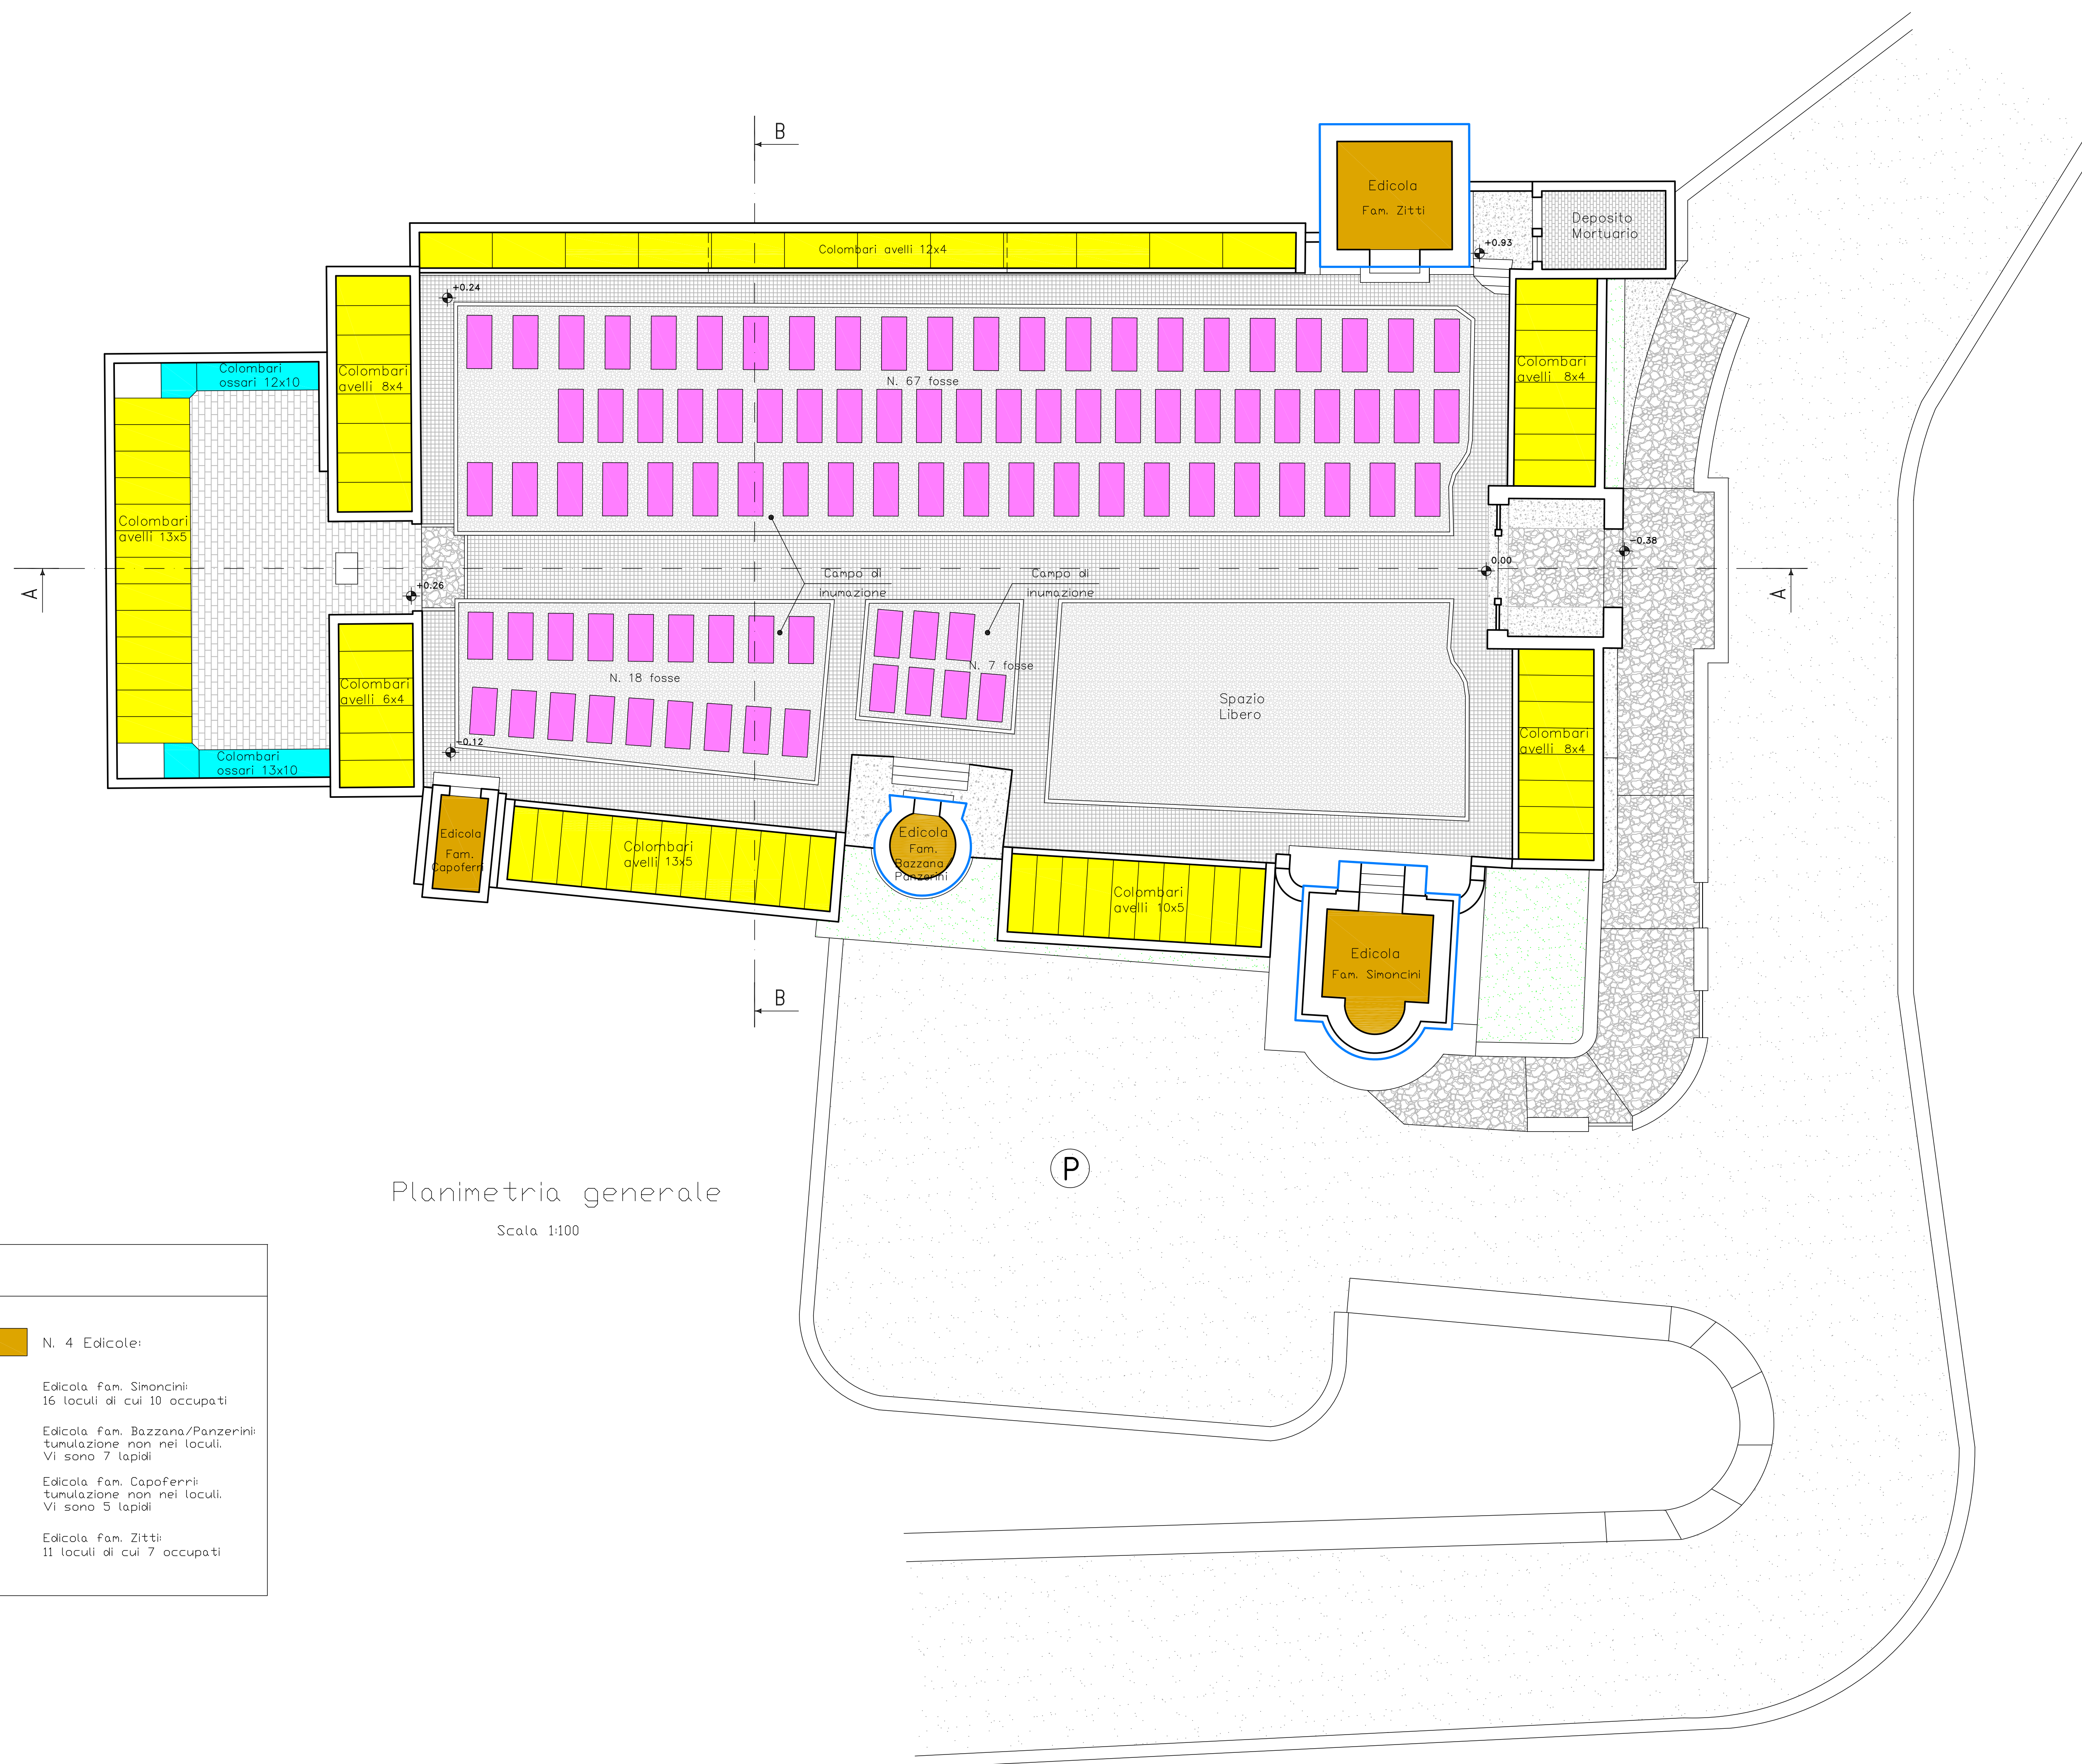

Sezione A - A  
Scala 1:100

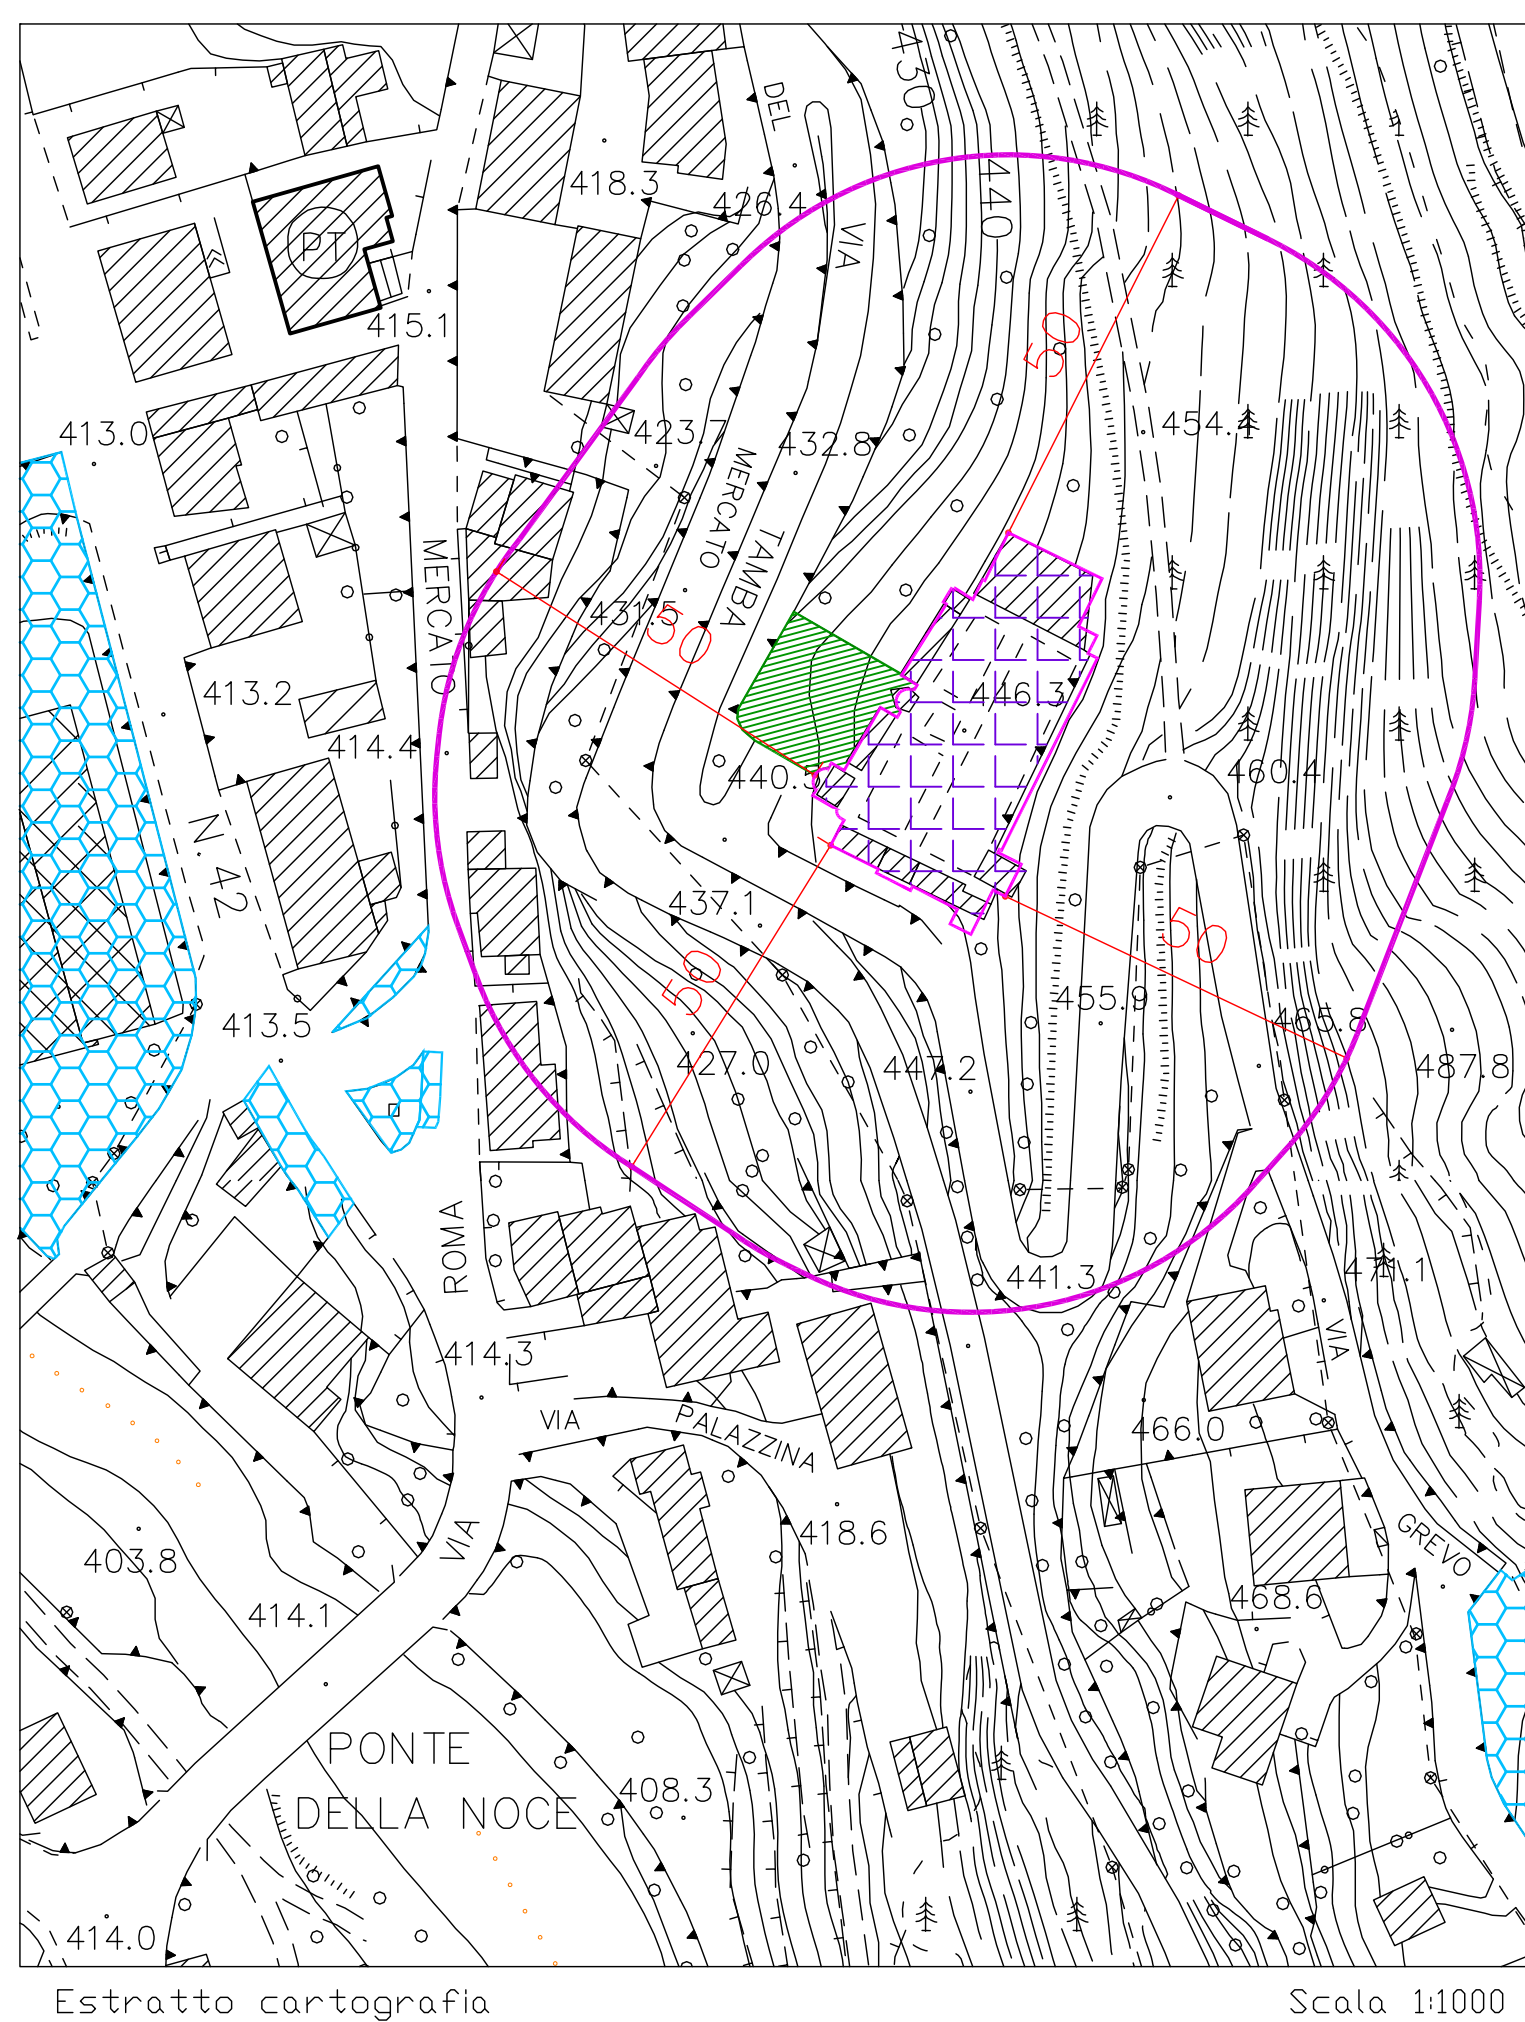

2013

Piano Cimiteriale

Comune di Cedegolo

Provincia di Brescia

COMUNE DI CEDEGOLO

Piano Cimiteriale

Adozione

Delibera C.C. n. del

Approvazione

Delibera C.C. n. del

Tav.

C3a

Titolo

Planimetria stato di fatto e relativi rispetti (Cedegolo)

Data

Dicembre 2013

Versione: 1 - Dicembre 2012

Versione: 2 - Adozione - Luglio 2013

Progettista

Dott. Arch. Fausto Bianchi

25048 EDOLO (BS) via Sala 38

Tel 0364.73207 - Fax 0364.71156

E mail: studio@architettobianchi.it

Coordinamento generale P.G.T.

Plan. Fabio Maffezzoni