



Estratto cartografia

Scala 1:1000

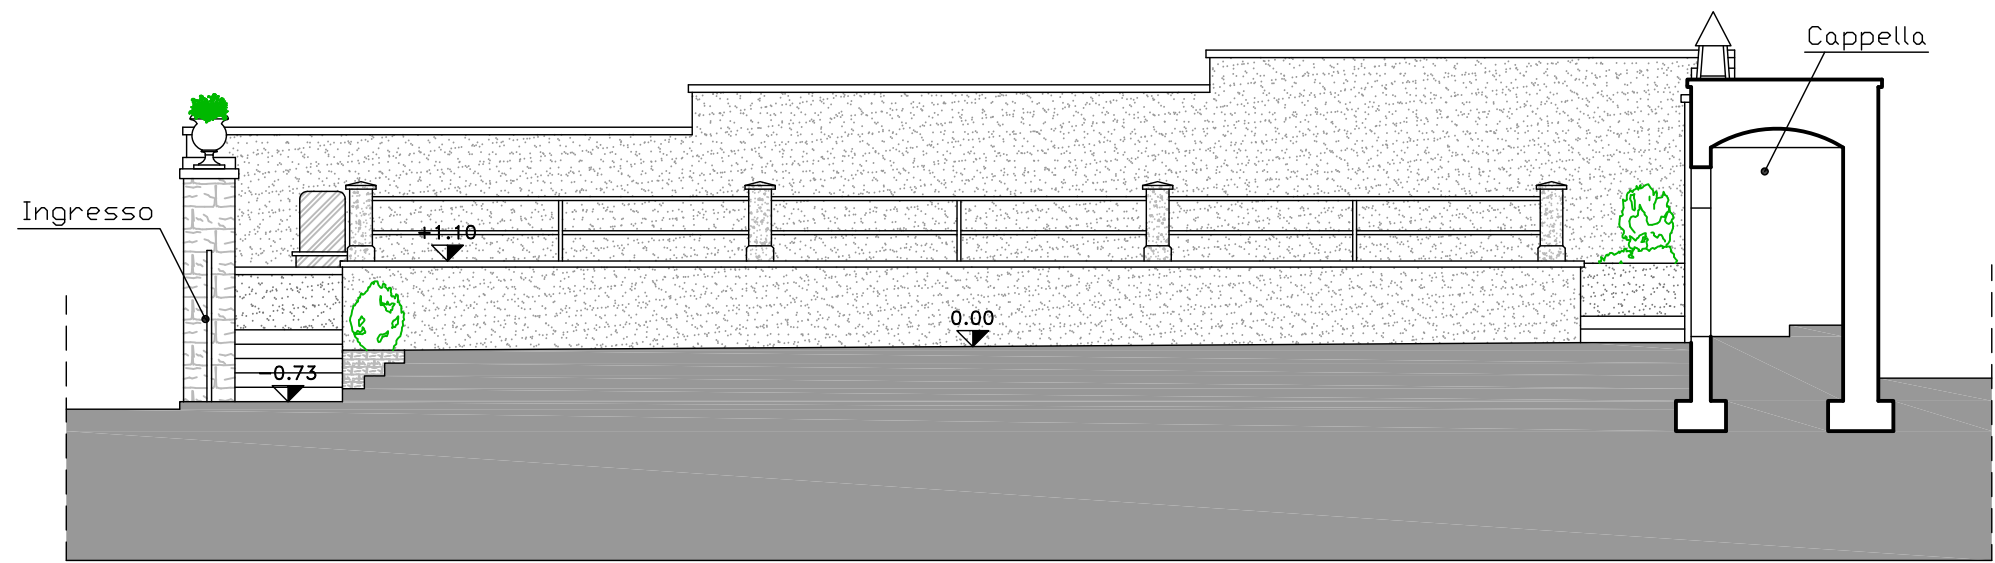




Sezione A - A

Scala 1:100

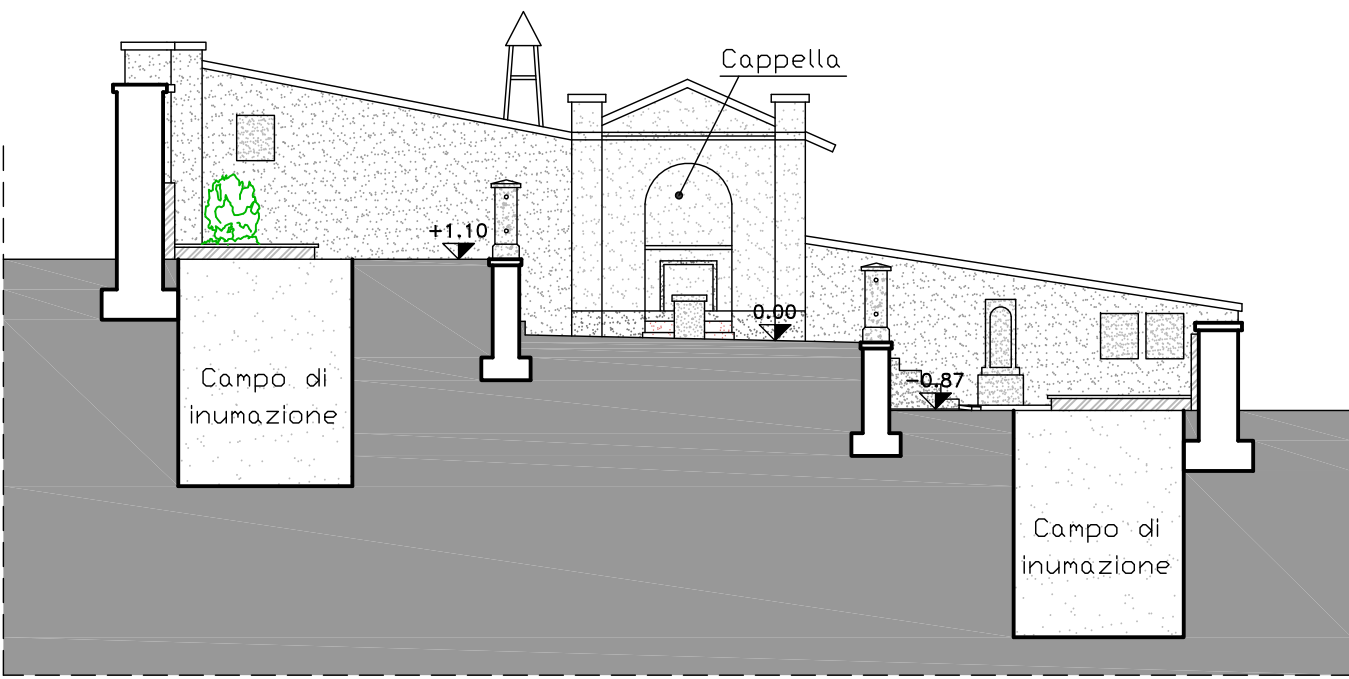

Sezione B - B

Scala 1:100

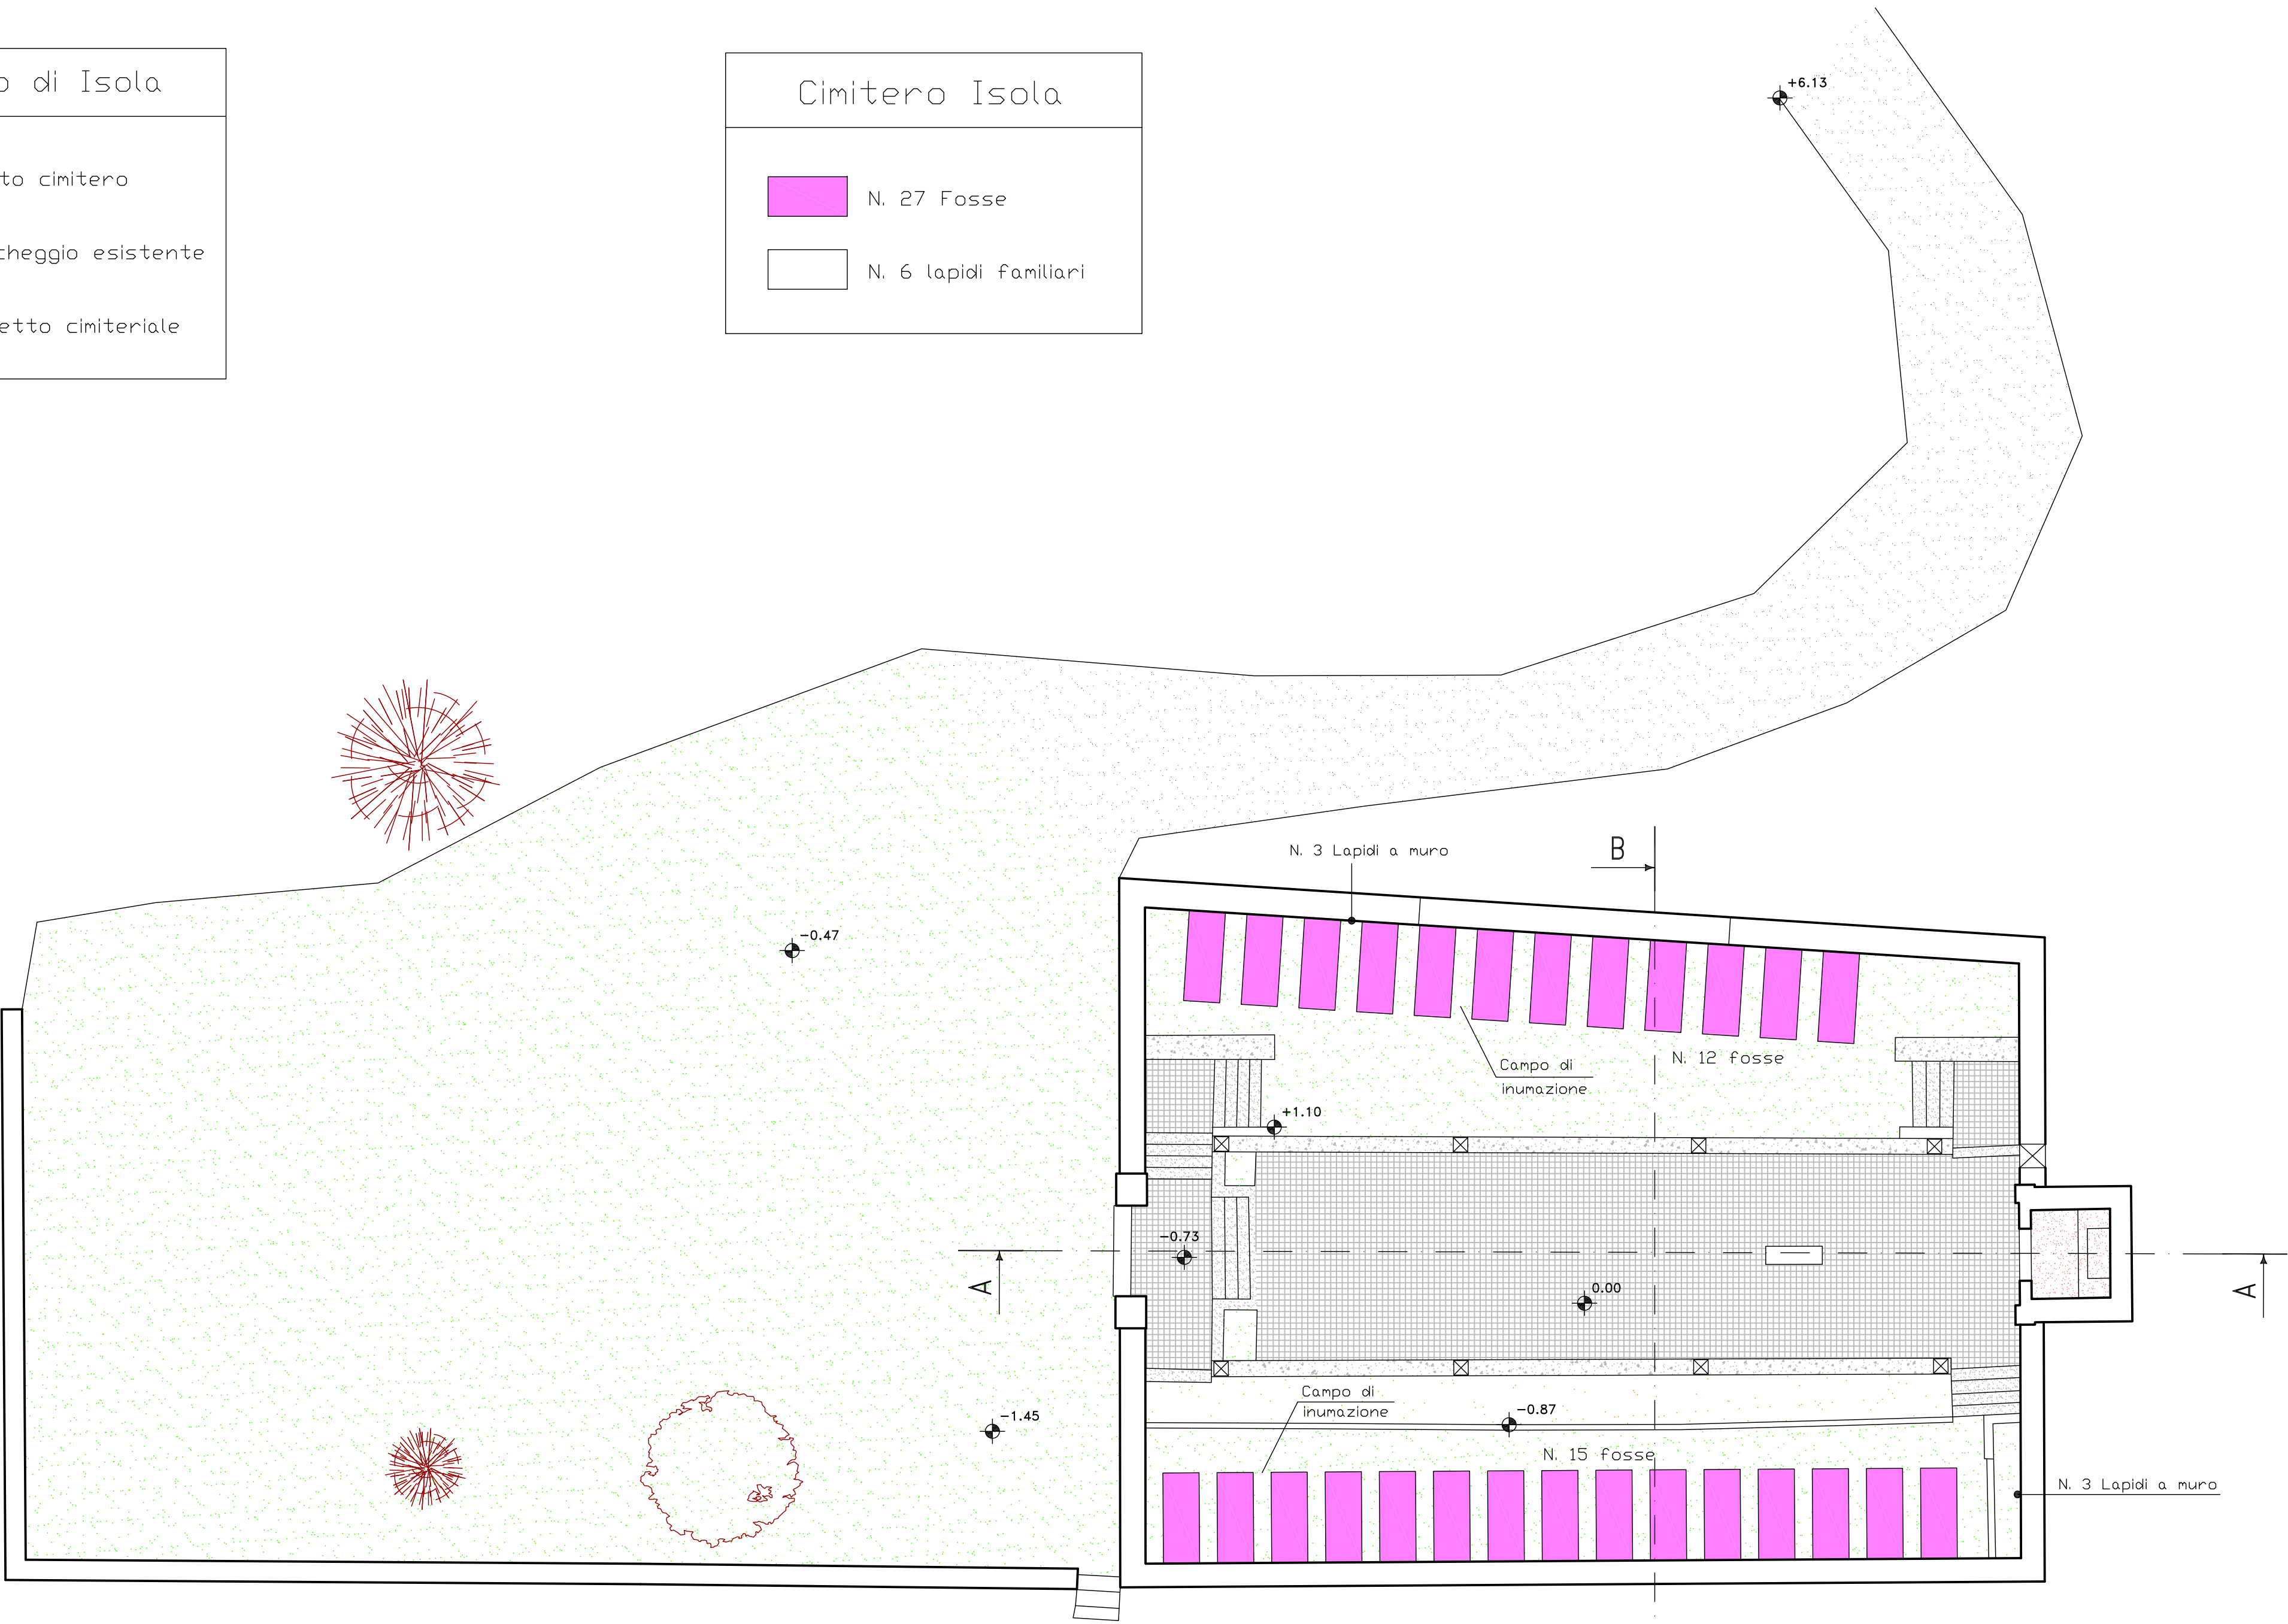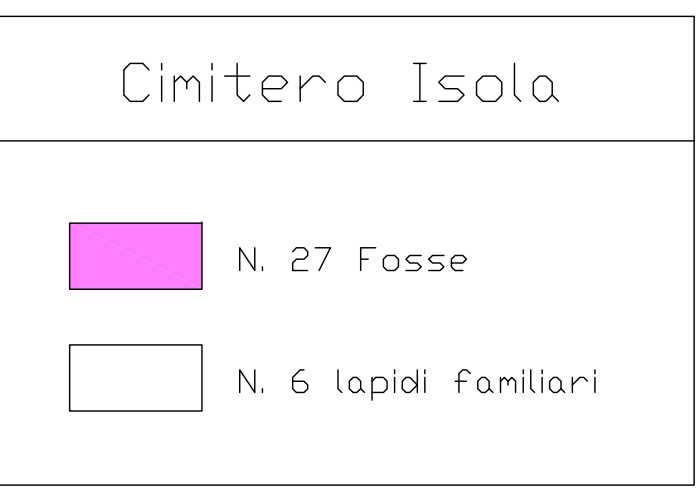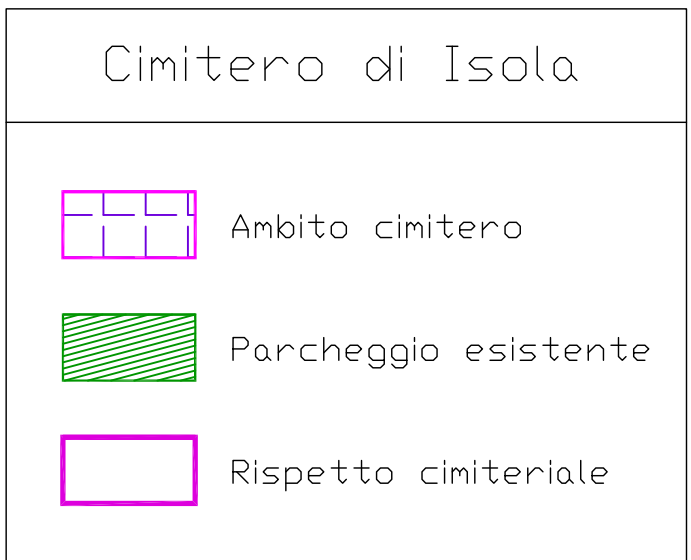

Planimetria generale

Scala 1:100

Provincia di Brescia
COMUNE DI CEDEGOLO



Piano Cimiteriale

Adozione Delibera C.C. n. del		Approvazione Delibera C.C. n. del	
Tav.	Titolo	Data	
C3c	Planimetria stato di fatto e relativi rispetti (Isola)	Dicembre 2013	
Versione: 1 - Dicembre 2012			
Versione: 2 - Adozione - Luglio 2013			
Progettista Dott. Arch. Fausto Bianchi 25048 EDOLO (BS) via Sala 38 Tel 0364.73207 - Fax 0364.71156 E mail: studio@architettobianchi.it		Coordinamento generale P.G.T. Pian. Fabio Maffezzoni	