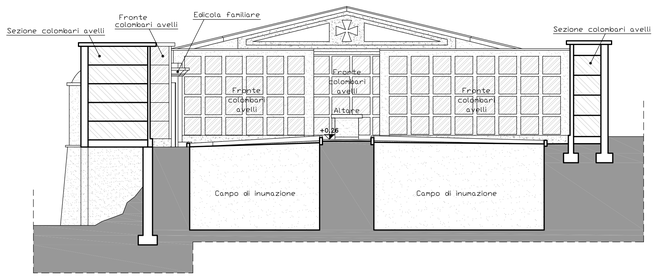

Sezione B - B

Scala 1:100

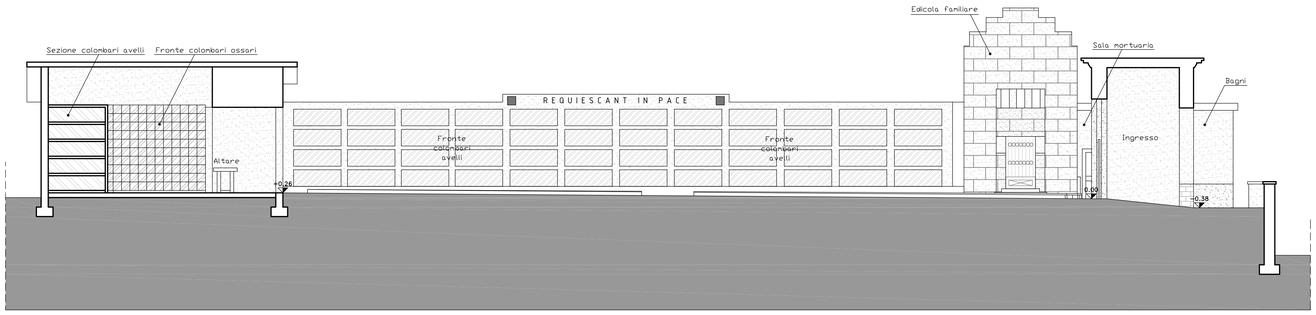

Sezione A - A

Scala 1:100

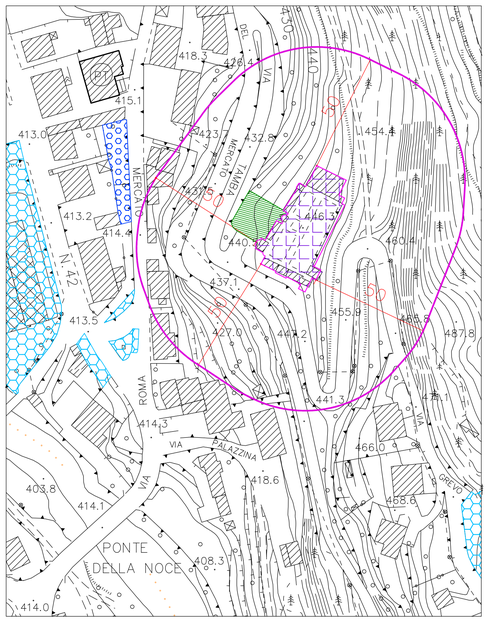

Estratto cartografia

Scala 1:1000

Cimitero di Cedegolo

- Ambito cimitero
- Parcheggio esistente
- Area ad azzonamento standard esistente
- Area ad azzonamento standard di progetto
- Rispetto cimiteriale

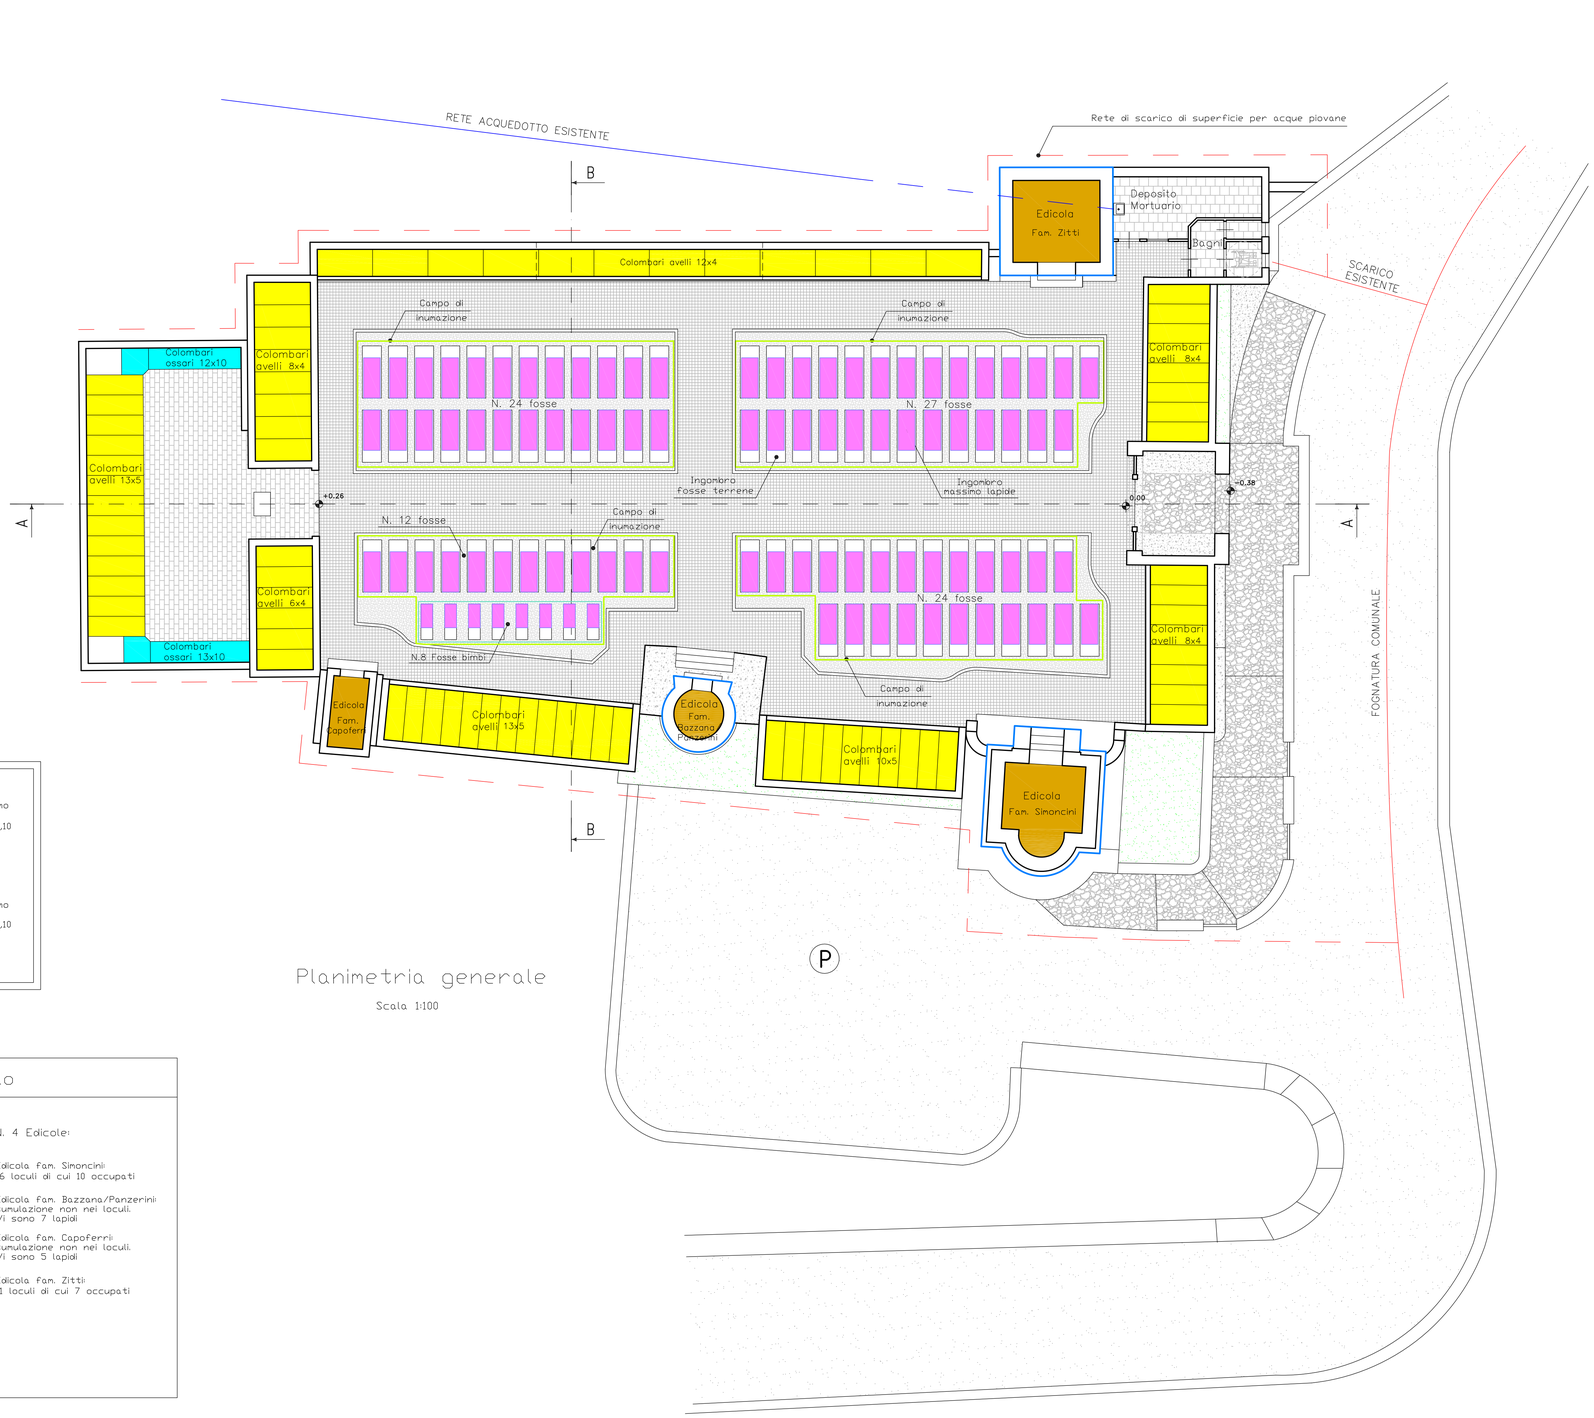

Planimetria generale

Scala 1:100

Cimitero Cedegolo

- N. 95 Fosse
- N. 348 Colombari avelli
- N. 250 Colombari ossari
- N. 0 Tombe familiari
- Area di conservazione
- Campo di inumazione
- Fosse bimbi
- N. 4 Edicole:
  - Edicola fam. Simoncini: 16 loculi di cui 10 occupati
  - Edicola fam. Bazzana/Panzerini: tumulazione non nei loculi. Vi sono 7 lapidi
  - Edicola fam. Capoferri: tumulazione non nei loculi. Vi sono 5 lapidi
  - Edicola fam. Zitti: 11 loculi di cui 7 occupati

Regione Lombardia

Comune di Cedegolo

2013

Piano Cimiteriale

Provincia di Brescia
COMUNE DI CEDEGOLO

Piano Cimiteriale

Adozione	Approvazione
Delibera C.C. n. del	Delibera C.C. n. del

Tav.	Titolo	Data
C4a	**Planimetria stato di progetto e relativi rispetti (Cedegolo)**	**Dicembre 2013**
		Scala

Versione: 1 - Dicembre 2012
Versione: 2 - Adozione - Luglio 2013

Progettista
Dott. Arch. Fausto Bianchi
25048 EDOLO (BS) via Sala 38
Tel 0364.73207 - Fax 0364.71156
E mail: studio@architettobianchi.it

Coordinamento generale P.G.T.
Pian. Fabio Maffezzoni