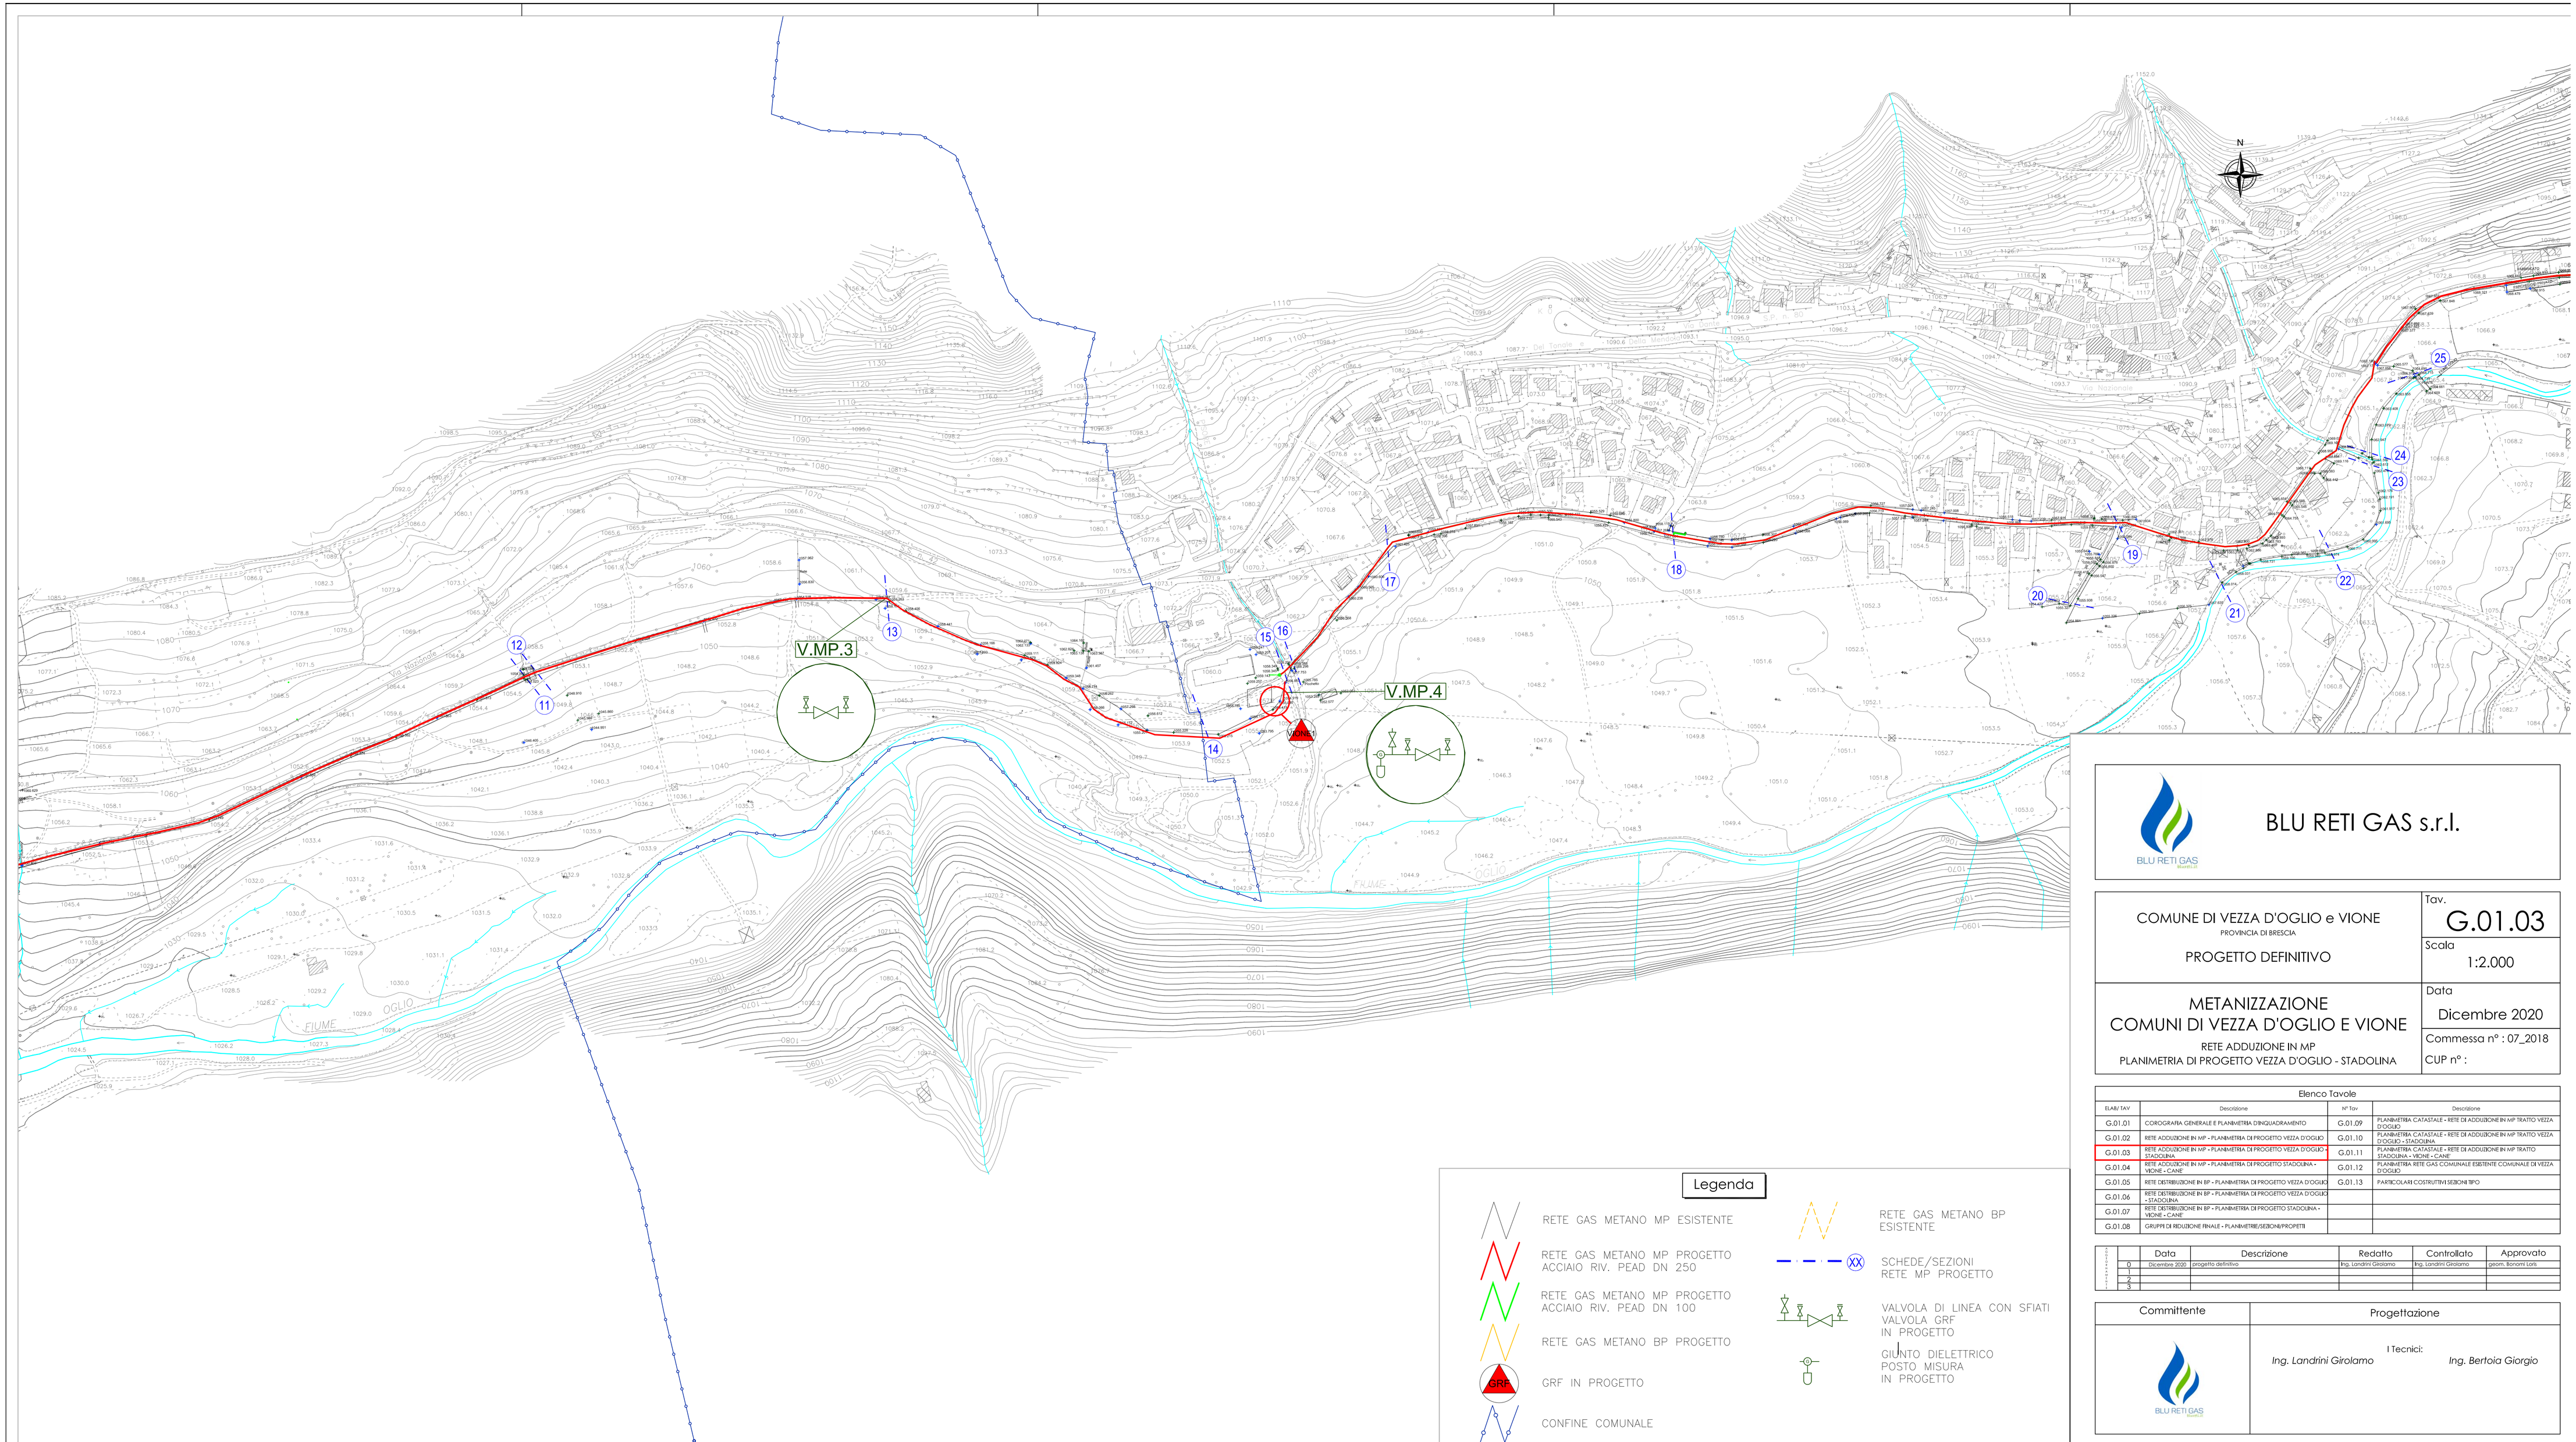

Legenda

- RETE GAS METANO MP ESISTENTE
- RETE GAS METANO MP PROGETTO ACCIAIO RIV. PEAD DN 250
- RETE GAS METANO MP PROGETTO ACCIAIO RIV. PEAD DN 100
- RETE GAS METANO BP PROGETTO
- GRF IN PROGETTO
- CONFINE COMUNALE
- RETE GAS METANO BP ESISTENTE
- SCHEDE/SEZIONI RETE MP PROGETTO
- VALVOLA DI LINEA CON SFIATI VALVOLA GRF IN PROGETTO
- GIUNTO DIELETTRICO POSTO MISURA IN PROGETTO

BLU RETI GAS s.r.l.

COMUNE DI VEZZA D'OGLIO e VIONE
PROVINCIA DI BRESCIA

PROGETTO DEFINITIVO

Tav. G.01.03

Scala 1:2.000

Data Dicembre 2020

METANIZZAZIONE COMUNI DI VEZZA D'OGLIO E VIONE

RETE ADDUZIONE IN MP
PLANIMETRIA DI PROGETTO VEZZA D'OGLIO - STADOLINA

Commessa n° : 07_2018

CUP n° :

Elenco Tavole

ELAB/TAV	Descrizione	N° Tav	Descrizione
G.01.01	COROGRAFIA GENERALE E PLANIMETRIA D'INQUADRAMENTO	G.01.09	PLANIMETRIA CATASTALE • RETE DI ADDUZIONE IN MP TRATTO VEZZA D'OGLIO
G.01.02	RETE ADDUZIONE IN MP • PLANIMETRIA DI PROGETTO VEZZA D'OGLIO	G.01.10	PLANIMETRIA CATASTALE • RETE DI ADDUZIONE IN MP TRATTO VEZZA D'OGLIO • STADOLINA
G.01.03	RETE ADDUZIONE IN MP • PLANIMETRIA DI PROGETTO VEZZA D'OGLIO • STADOLINA	G.01.11	PLANIMETRIA CATASTALE • RETE DI ADDUZIONE IN MP TRATTO STADOLINA • VIONE • CANE'
G.01.04	RETE ADDUZIONE IN MP • PLANIMETRIA DI PROGETTO STADOLINA • VIONE • CANE'	G.01.12	PLANIMETRIA RETE GAS COMUNALE ESISTENTE COMUNALE DI VEZZA D'OGLIO
G.01.05	RETE DISTRIBUZIONE IN BP • PLANIMETRIA DI PROGETTO VEZZA D'OGLIO	G.01.13	PARTICOLARI COSTRUTTIVI SEZIONI TIPO
G.01.06	RETE DISTRIBUZIONE IN BP • PLANIMETRIA DI PROGETTO VEZZA D'OGLIO • STADOLINA		
G.01.07	RETE DISTRIBUZIONE IN BP • PLANIMETRIA DI PROGETTO STADOLINA • VIONE • CANE'		
G.01.08	GRUPPI DI RIDUZIONE FINALE • PLANIMETRIE/SEZIONI/PROPETTI		

	Data	Descrizione	Redatto	Controllato	Approvato
0	Dicembre 2020	progetto definitivo	Ing. Landrini Girolamo	Ing. Landrini Girolamo	geom. Bonomi Loris
1					
2					
3					

Committente	Progettazione
	I Tecnici: *Ing. Landrini Girolamo* *Ing. Bertoia Giorgio*