Legenda

- Manto di usura in conglomerato bituminoso chiuso
- Strato di collegamento (binder)
- Strato di base in tout-venant bitumato, da posare previa realizzazione piano di posa e scarifica della sottostante fondazione stradale
- Fondazione stradale in misto granulometrico stabilizzato steso a strati e costipato (min. 50 Kg cemento/mc)
- Nastro segnalatore con dicitura "ATTENZIONE TUBO GAS"
- Tout-venant naturale di cava costipato
- Sabbia per formazione letto di posa, rinfianco e copertura Metanodotto
- Sella in sabbia

Sezione trasversale

Misure in cm

Sezione longitudinale

Misure in cm

Sezione trasversale

Misure in cm

Sezione longitudinale

Misure in cm

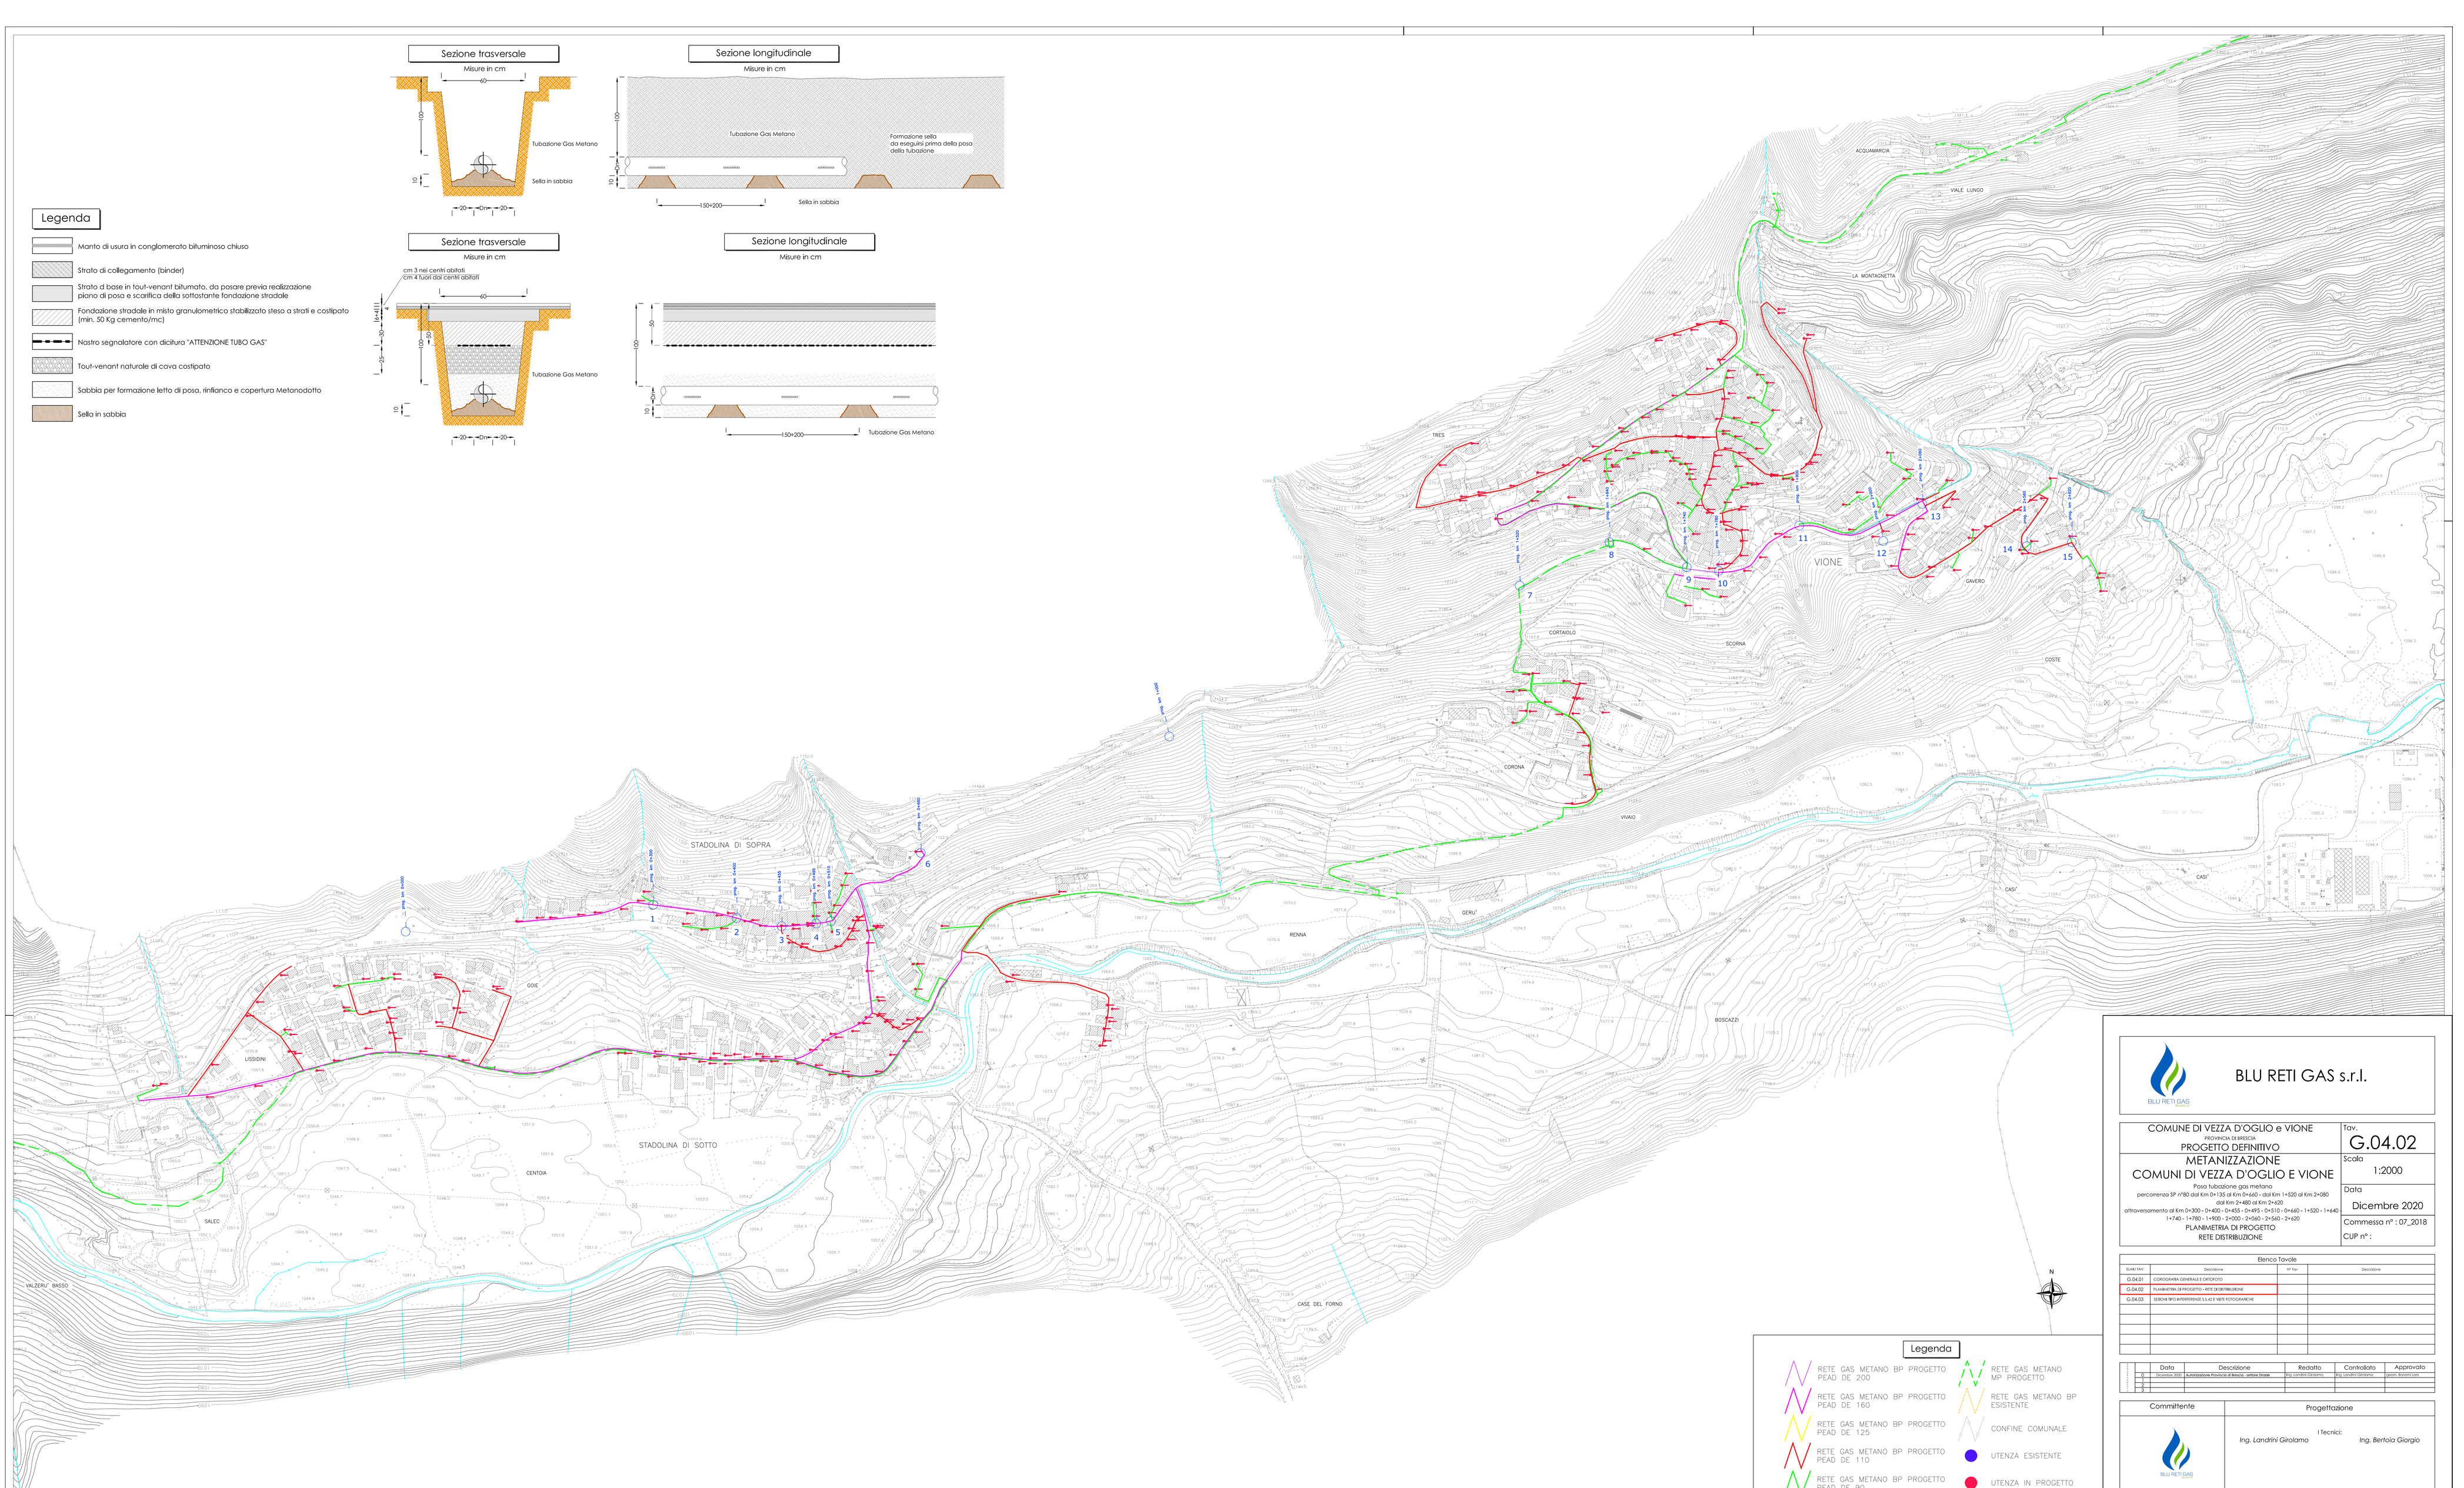

Legenda

- RETE GAS METANO BP PROGETTO PEAD DE 200
- RETE GAS METANO BP PROGETTO PEAD DE 160
- RETE GAS METANO BP PROGETTO PEAD DE 125
- RETE GAS METANO BP PROGETTO PEAD DE 110
- RETE GAS METANO BP PROGETTO PEAD DE 90
- RETE GAS METANO MP PROGETTO
- RETE GAS METANO BP ESISTENTE
- CONFINE COMUNALE
- UTENZA ESISTENTE
- UTENZA IN PROGETTO

BLU RETI GAS s.r.l.

COMUNE DI VEZZA D'OGLIO e VIONE
PROVINCIA DI BRESCIA
PROGETTO DEFINITIVO

METANIZZAZIONE COMUNI DI VEZZA D'OGLIO E VIONE

Posa tubazione gas metano
percorrenza SP n°80 dal Km 0+135 al Km 0+660 - dal Km 1+520 al Km 2+080
dal Km 2+480 al Km 2+620
attraversamento al Km 0+300 - 0+400 - 0+455 - 0+495 - 0+510 - 0+660 - 1+520 - 1+640 - 1+740 - 1+780 - 1+900 - 2+000 - 2+060 - 2+560 - 2+620

PLANIMETRIA DI PROGETTO
RETE DISTRIBUZIONE

Tav. G.04.02
Scala 1:2000
Data Dicembre 2020
Commessa n° : 07_2018
CUP n° :

Elenco Tavole

ELABS TAV	Descrizione	N° Tav	Descrizione
G.04.01	COROGRAFIA GENERALE E ORTOFOTO		
G.04.02	PLANIMETRIA DI PROGETTO - RETE DI DISTRIBUZIONE		
G.04.03	SEZIONI TIPO INTERFERENZE S.S.42 E 1 RETE FOTOGRAFICHE		

	Data	Descrizione	Redatto	Controllato	Approvato
00	Dicembre 2020	Autorizzazione Provincia di Brescia - settore Strade	ing. Landrini Girolamo	ing. Landrini Girolamo	ing. Bertoia Giorgio
01					
02					

Committente

BLU RETI GAS s.r.l.

Progettazione

I Tecnici:
Ing. Landrini Girolamo
Ing. Bertoia Giorgio