Sezione trasversale

Misure in cm

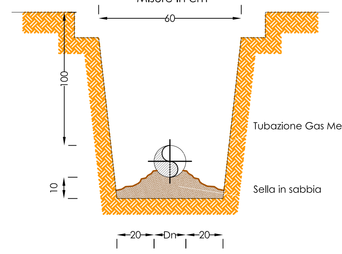

Sezione longitudinale

Misure in cm

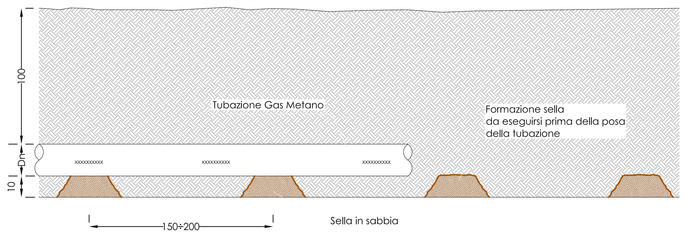

Sezione trasversale

Misure in cm

Sezione longitudinale

Misure in cm

Legenda

- Manto di usura in conglomerato bituminoso chiuso
- Strato di collegamento (binder)
- Strato di base in tout-venant bitumato, da posare previa realizzazione piano di posa e scarifica della sottostante fondazione stradale
- Fondazione stradale in misto granulometrico stabilizzato steso a strati e costipato (min. 50 Kg cemento/mc)
- Nastro segnalatore con dicitura "ATTENZIONE TUBO GAS"
- Tout-venant naturale di cava costipato
- Sabbia per formazione letto di posa, rinfianco e copertura Metanodotto
- Sella in sabbia

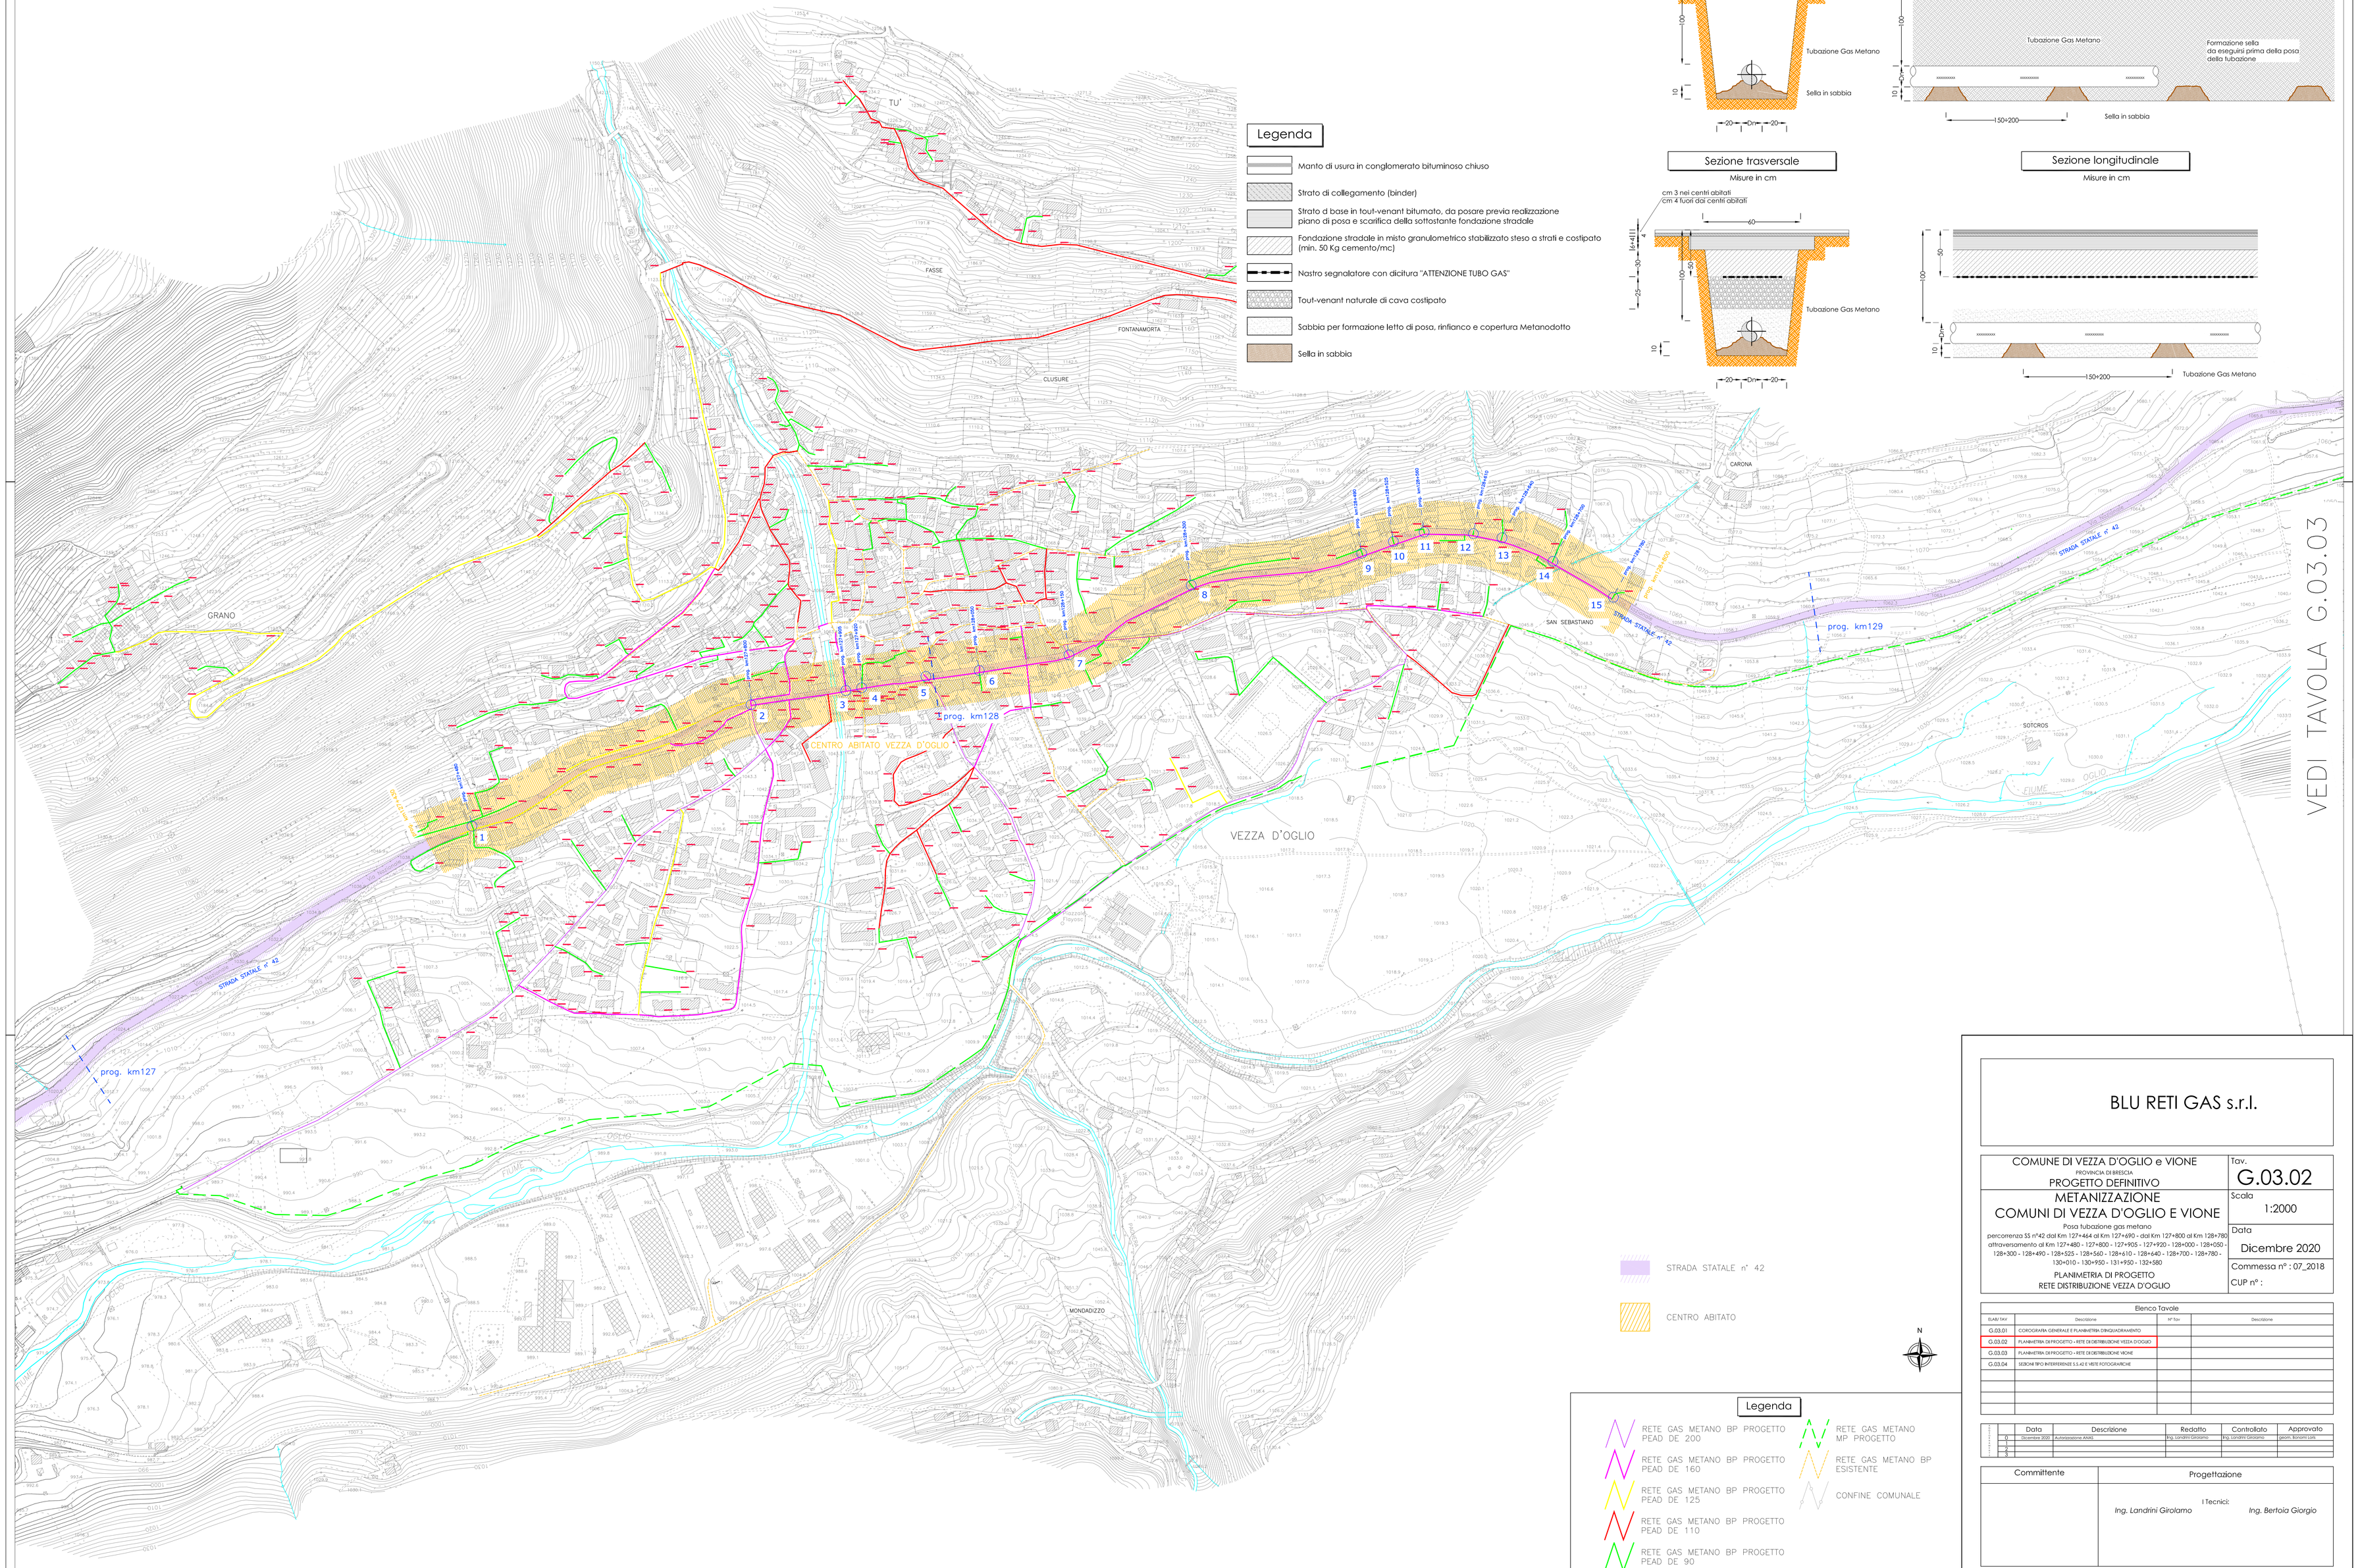

Legenda

- STRADA STATALE n° 42
- CENTRO ABITATO

N

Legenda

- RETE GAS METANO BP PROGETTO PEAD DE 200
- RETE GAS METANO BP PROGETTO PEAD DE 160
- RETE GAS METANO BP PROGETTO PEAD DE 125
- RETE GAS METANO BP PROGETTO PEAD DE 110
- RETE GAS METANO BP PROGETTO PEAD DE 90
- RETE GAS METANO MP PROGETTO
- RETE GAS METANO BP ESISTENTE
- CONFINE COMUNALE

VEDI TAVOLA G.03.03

BLU RETI GAS s.r.l.

COMUNE DI VEZZA D'OGLIO e VIONE
PROVINCIA DI BRESCIA

PROGETTO DEFINITIVO

METANIZZAZIONE
COMUNI DI VEZZA D'OGLIO E VIONE

Posa tubazione gas metano
percorenza SS n°42 dal Km 127+464 al Km 127+690 - dal Km 127+800 al Km 128+780
attraversamento al Km 127+480 - 127+800 - 127+905 - 127+920 - 128+000 - 128+050 - 128+300 - 128+490 - 128+525 - 128+560 - 128+610 - 128+640 - 128+700 - 128+780 - 130+010 - 130+950 - 131+950 - 132+580

PLANIMETRIA DI PROGETTO
RETE DISTRIBUZIONE VEZZA D'OGLIO

Tav. G.03.02
Scala 1:2000
Data Dicembre 2020
Commessa n° : 07_2018
CUP n° :

Elenco Tavole

ELABO TAV	Descrizione	N° fav	Descrizione
G.03.01	COROGRAFIA GENERALE E PLANIMETRIA DINQUADRAMENTO		
G.03.02	PLANIMETRIA DI PROGETTO - RETE DI DISTRIBUZIONE VEZZA D'OGLIO		
G.03.03	PLANIMETRIA DI PROGETTO - RETE DI DISTRIBUZIONE VIONE		
G.03.04	SCRONI TIPO INTERFERENZE S.S.42 E VISTE FOTOGRAFICHE		

	Data	Descrizione	Redatto	Controllato	Approvato
0	Dicembre 2020	Autorizzazione Anas	Ing. Landrini Girolamo	Ing. Landrini Girolamo	geom. Bonomi Lelio
1					
2					
3					

Committente	Progettazione
	I Tecnici: *Ing. Landrini Girolamo* *Ing. Bertoia Giorgio*