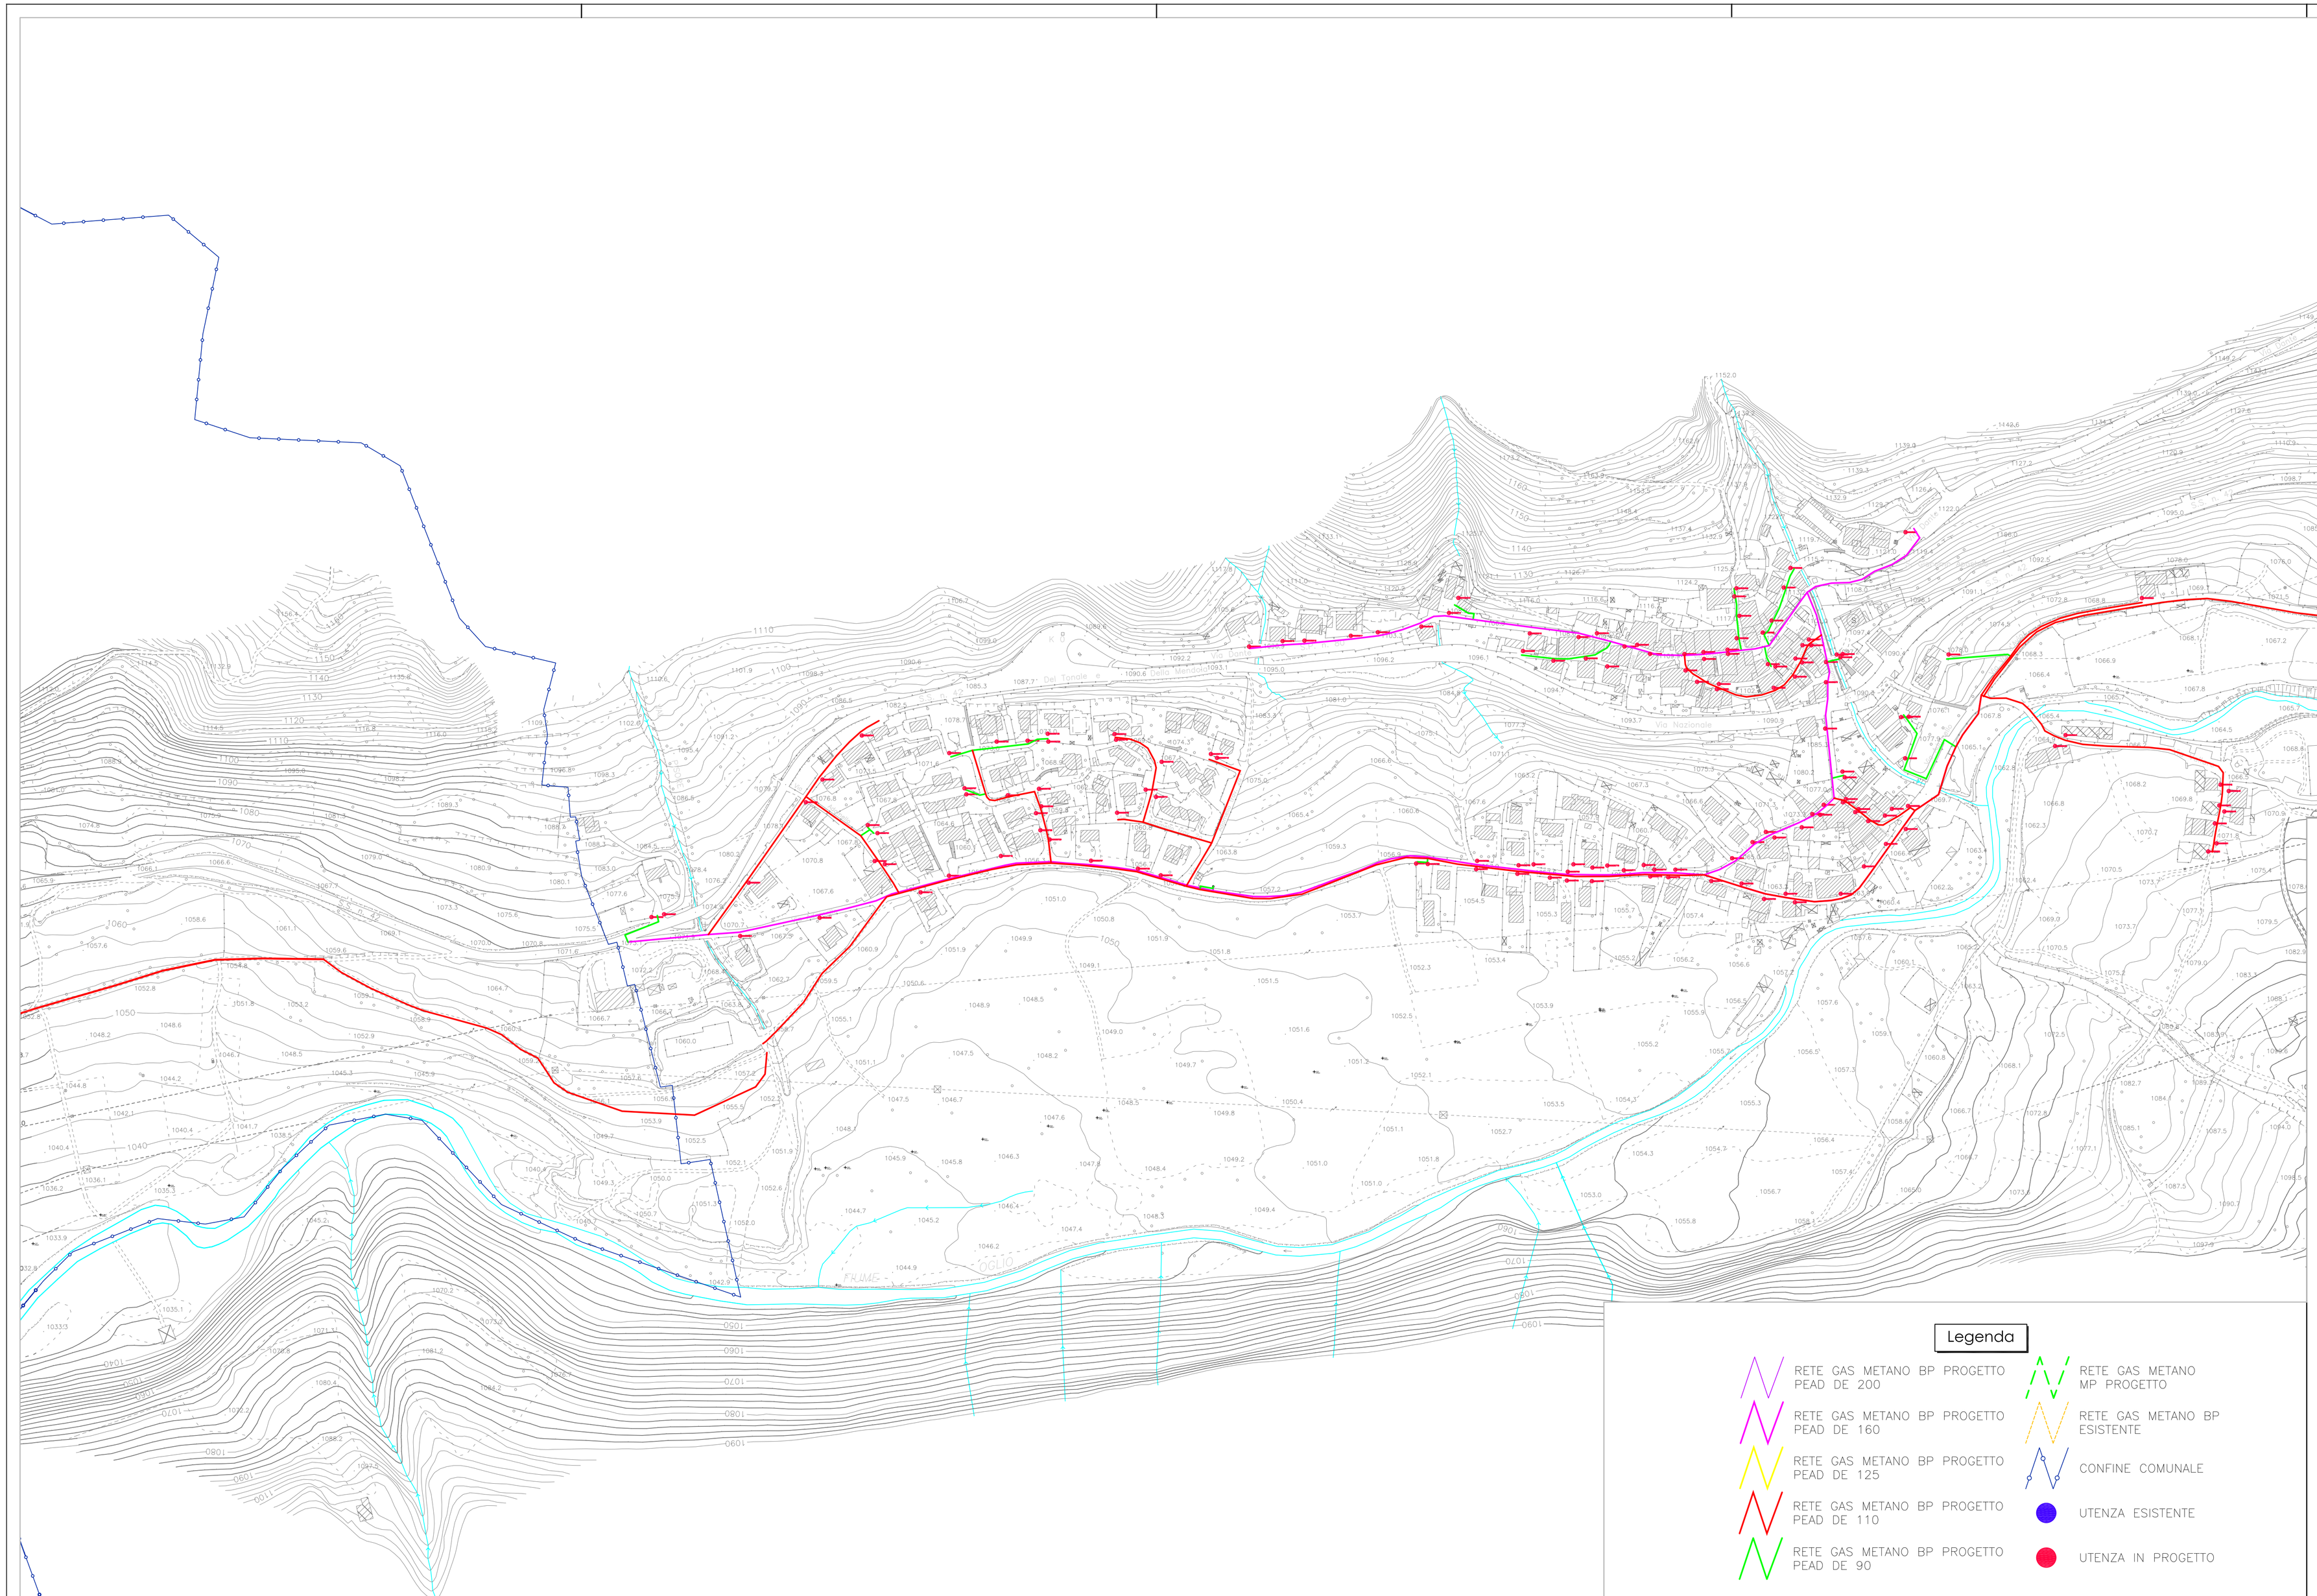

BLU RETI GAS s.r.l.

COMUNE DI VEZZA D'OGLIO e VIONE
PROVINCIA DI BRESCIA

PROGETTO DEFINITIVO

Tav. G.01.06

Scala 1:2.000

METANIZZAZIONE COMUNI DI VEZZA D'OGLIO E VIONE

RETE DISTRIBUZIONE IN BP
PLANIMETRIA DI PROGETTO VEZZA D'OGLIO - STADOLINA

Data Dicembre 2020

Commessa n° : 07_2018

CUP n° :

Elenco Tavole

ELAB/TAV	Descrizione	N° Tav	Descrizione
G.01.01	COROGRAFIA GENERALE E PLANIMETRIA D'INQUADRAMENTO	G.01.09	PLANIMETRIA CATASTALE - RETE DI ADDUZIONE IN MP TRATTO VEZZA D'OGLIO
G.01.02	RETE ADDUZIONE IN MP - PLANIMETRIA DI PROGETTO VEZZA D'OGLIO	G.01.10	PLANIMETRIA CATASTALE - RETE DI ADDUZIONE IN MP TRATTO VEZZA D'OGLIO - STADOLINA
G.01.03	RETE ADDUZIONE IN MP - PLANIMETRIA DI PROGETTO VEZZA D'OGLIO - STADOLINA	G.01.11	PLANIMETRIA CATASTALE - RETE DI ADDUZIONE IN MP TRATTO STADOLINA - VIONE - CANE
G.01.04	RETE ADDUZIONE IN MP - PLANIMETRIA DI PROGETTO STADOLINA - VIONE - CANE	G.01.12	PLANIMETRIA RETE GAS COMUNALE ESISTENTE COMUNALE DI VEZZA D'OGLIO
G.01.05	RETE DISTRIBUZIONE IN BP - PLANIMETRIA DI PROGETTO VEZZA D'OGLIO	G.01.13	PARTICOLARI COSTRUTTIVI SEZIONI TIPO
G.01.06	RETE DISTRIBUZIONE IN BP - PLANIMETRIA DI PROGETTO VEZZA D'OGLIO - STADOLINA		
G.01.07	RETE DISTRIBUZIONE IN BP - PLANIMETRIA DI PROGETTO STADOLINA - VIONE - CANE		
G.01.08	GRUPPI DI RIDUZIONE FINALE - PLANIMETRIE/SEZIONI/PROFETTI		

		Data	Descrizione	Redatto	Controllato	Approvato
STORIA DEI REVISIONI	0	Dicembre 2020	progetto definitivo	Ing. Landrini Girolamo	Ing. Landrini Girolamo	geom. Bonomi Loris
	1					
	2					
	3					

Committente	Progettazione
	I Tecnici: *Ing. Landrini Girolamo* *Ing. Bertoia Giorgio*