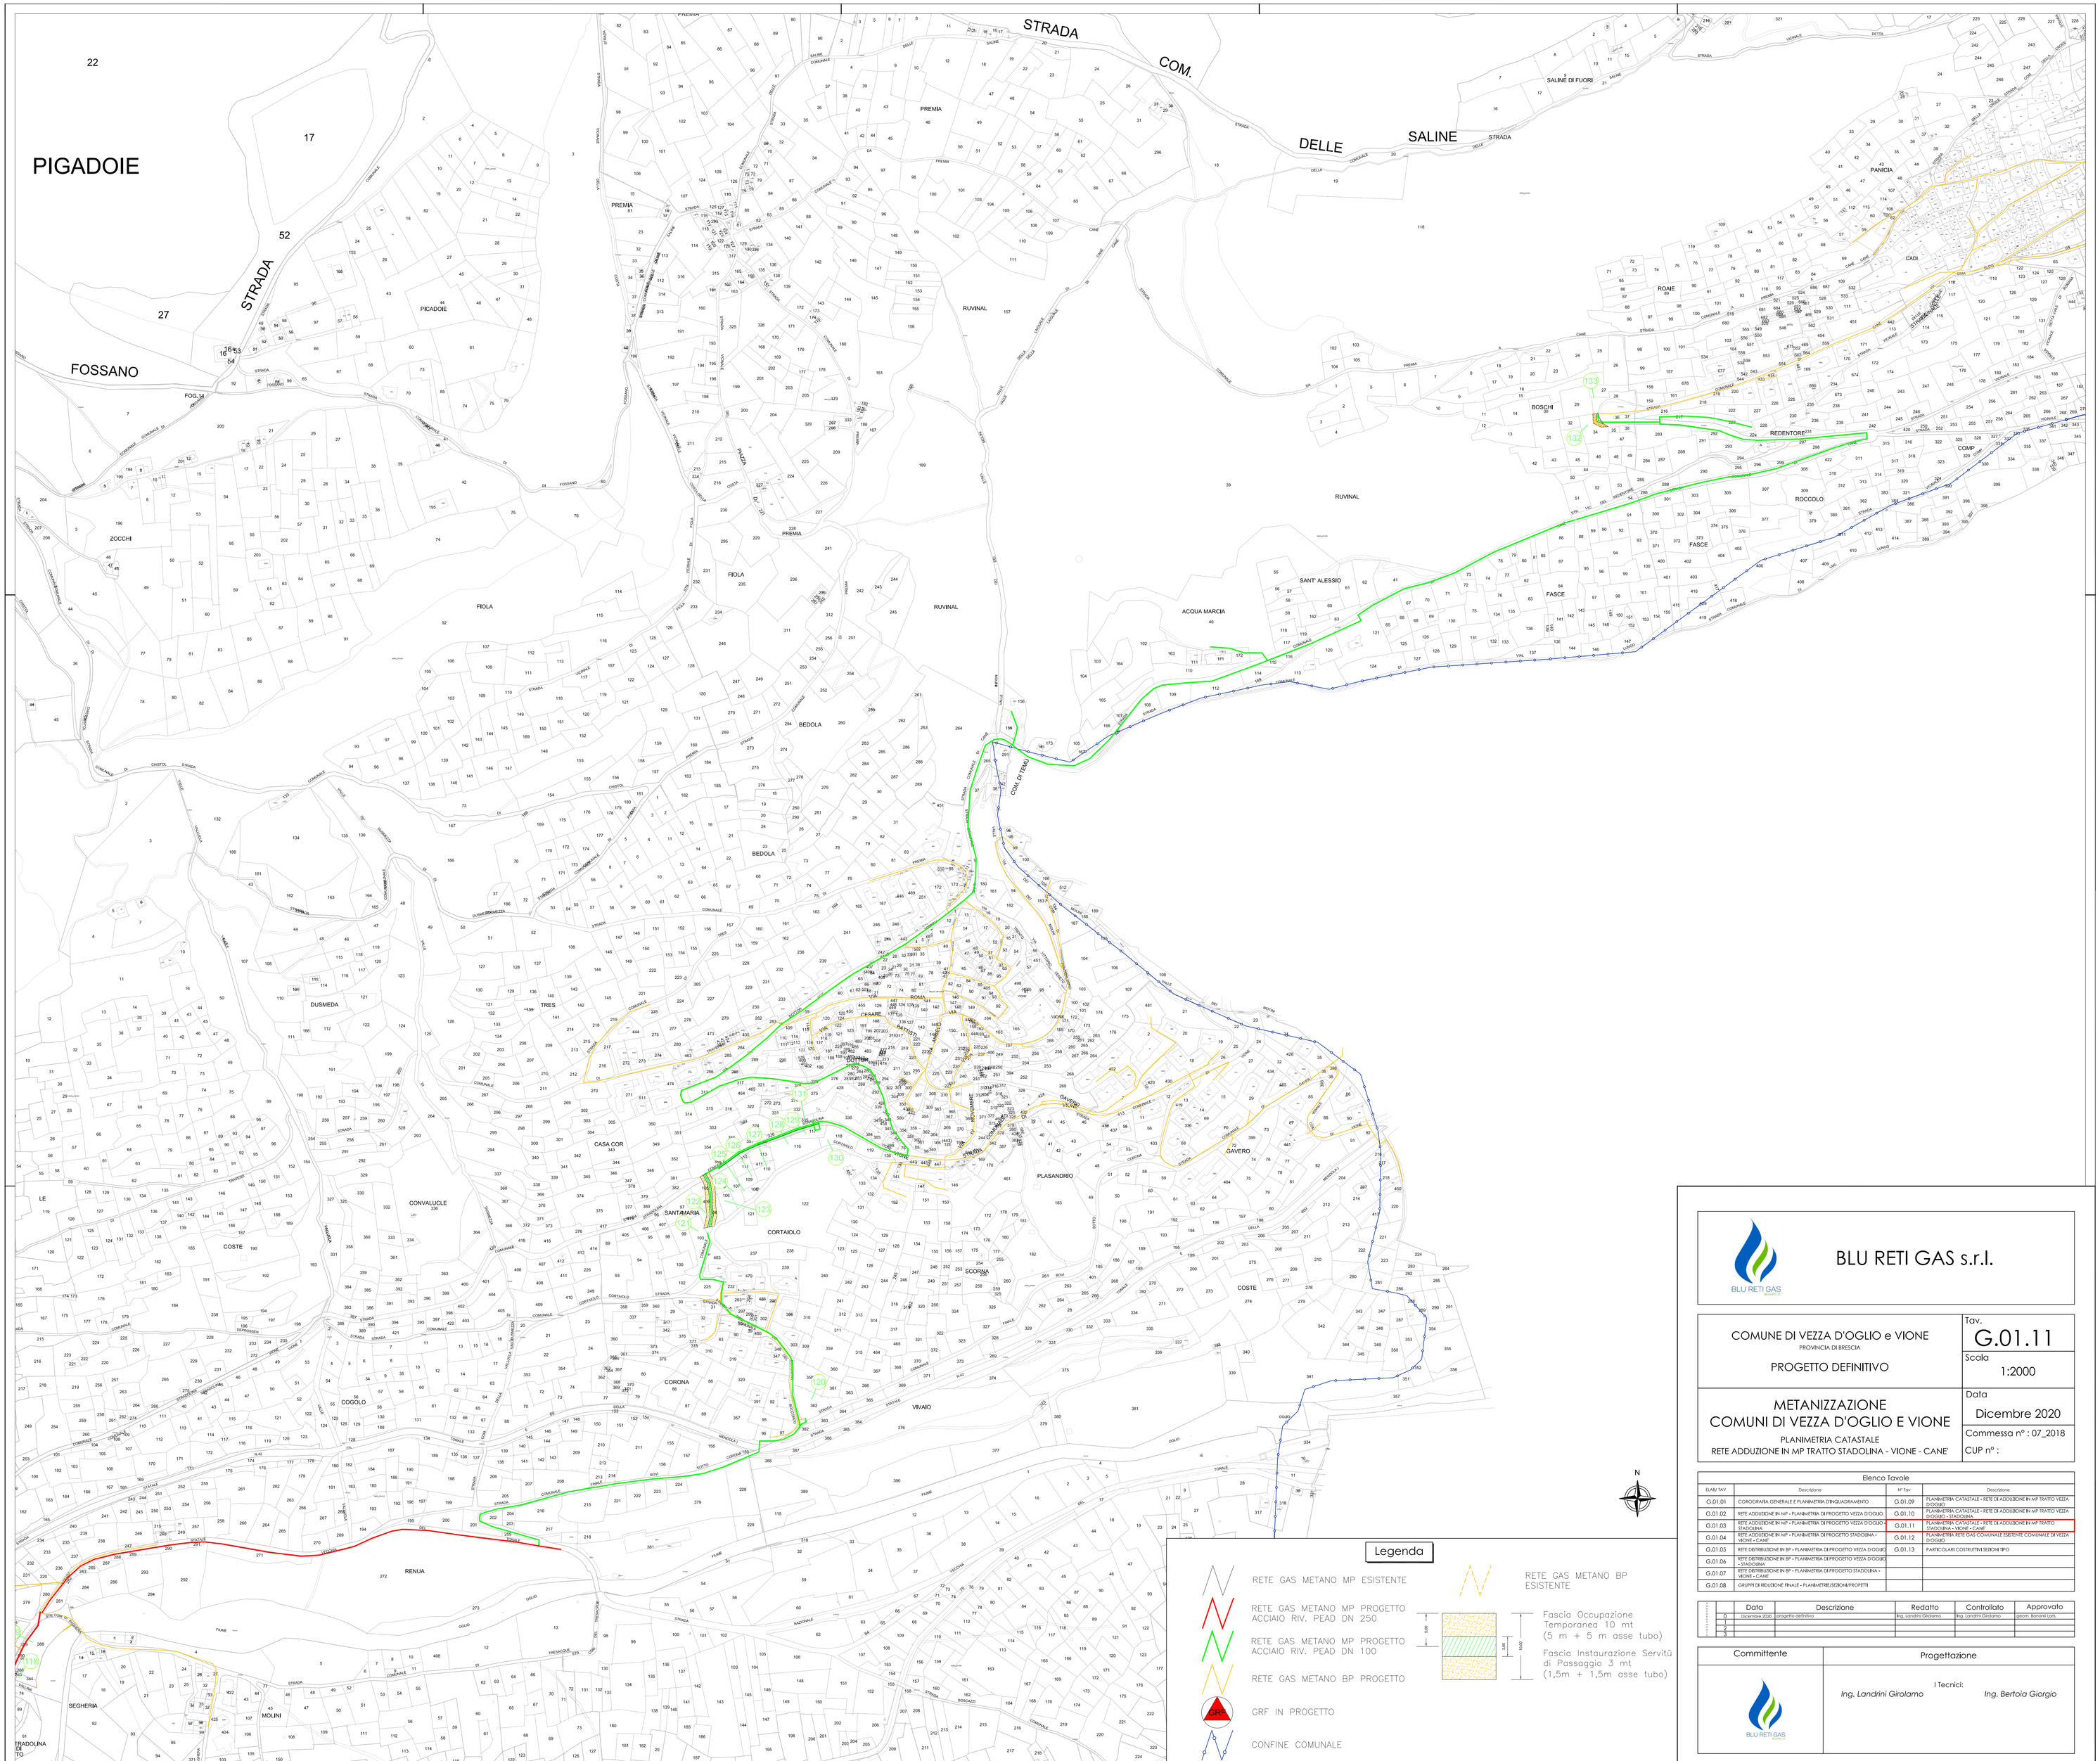

BLU RETI GAS s.r.l.

COMUNE DI VEZZA D'OGLIO e VIONE
PROVINCIA DI BRESCIA

PROGETTO DEFINITIVO

Tav. G.01.11

Scala 1:2000

Data Dicembre 2020

Commessa n° : 07_2018

CUP n° :

METANIZZAZIONE COMUNI DI VEZZA D'OGLIO E VIONE

PLANIMETRIA CATASTALE
RETE ADDUZIONE IN MP TRATTO STADOLINA - VIONE - CANE'

Elenco Tavole

ELAB/ TAV	Descrizione	N° Tav	Descrizione
G.01.01	COROGRAFIA GENERALE E PLANIMETRIA D'INQUADRAMENTO	G.01.09	PLANIMETRIA CATASTALE + RETE DI ADDUZIONE IN MP TRATTO VEZZA D'OGLIO
G.01.02	RETE ADDUZIONE IN MP + PLANIMETRIA DI PROGETTO VEZZA D'OGLIO	G.01.10	PLANIMETRIA CATASTALE + RETE DI ADDUZIONE IN MP TRATTO VEZZA D'OGLIO + STADOLINA
G.01.03	RETE ADDUZIONE IN MP + PLANIMETRIA DI PROGETTO VEZZA D'OGLIO + STADOLINA	G.01.11	PLANIMETRIA CATASTALE + RETE DI ADDUZIONE IN MP TRATTO STADOLINA - VIONE - CANE'
G.01.04	RETE ADDUZIONE IN MP + PLANIMETRIA DI PROGETTO STADOLINA - VIONE + CANE'	G.01.12	PLANIMETRIA RETE GAS COMUNALE ESISTENTE COMUNALE DI VEZZA D'OGLIO
G.01.05	RETE DISTRIBUZIONE IN BP + PLANIMETRIA DI PROGETTO VEZZA D'OGLIO	G.01.13	PARTICOLARI COSTRUTTIVI SEZIONI TIPO
G.01.06	RETE DISTRIBUZIONE IN BP + PLANIMETRIA DI PROGETTO VEZZA D'OGLIO + STADOLINA		
G.01.07	RETE DISTRIBUZIONE IN BP + PLANIMETRIA DI PROGETTO STADOLINA + VIONE + CANE'		
G.01.08	GRUPPI DI RIDUZIONE FINALE + PLANIMETRIE/SEZIONI/PROFILI		

	Data	Descrizione	Redatto	Controllato	Approvato
0	Dicembre 2020	progetto definitivo	Ing. Landrini Girolamo	Ing. Landrini Girolamo	geom. Bonomi Loris
1					
2					
3					

Committente	Progettazione
	I Tecnici: *Ing. Landrini Girolamo* *Ing. Bertoia Giorgio*