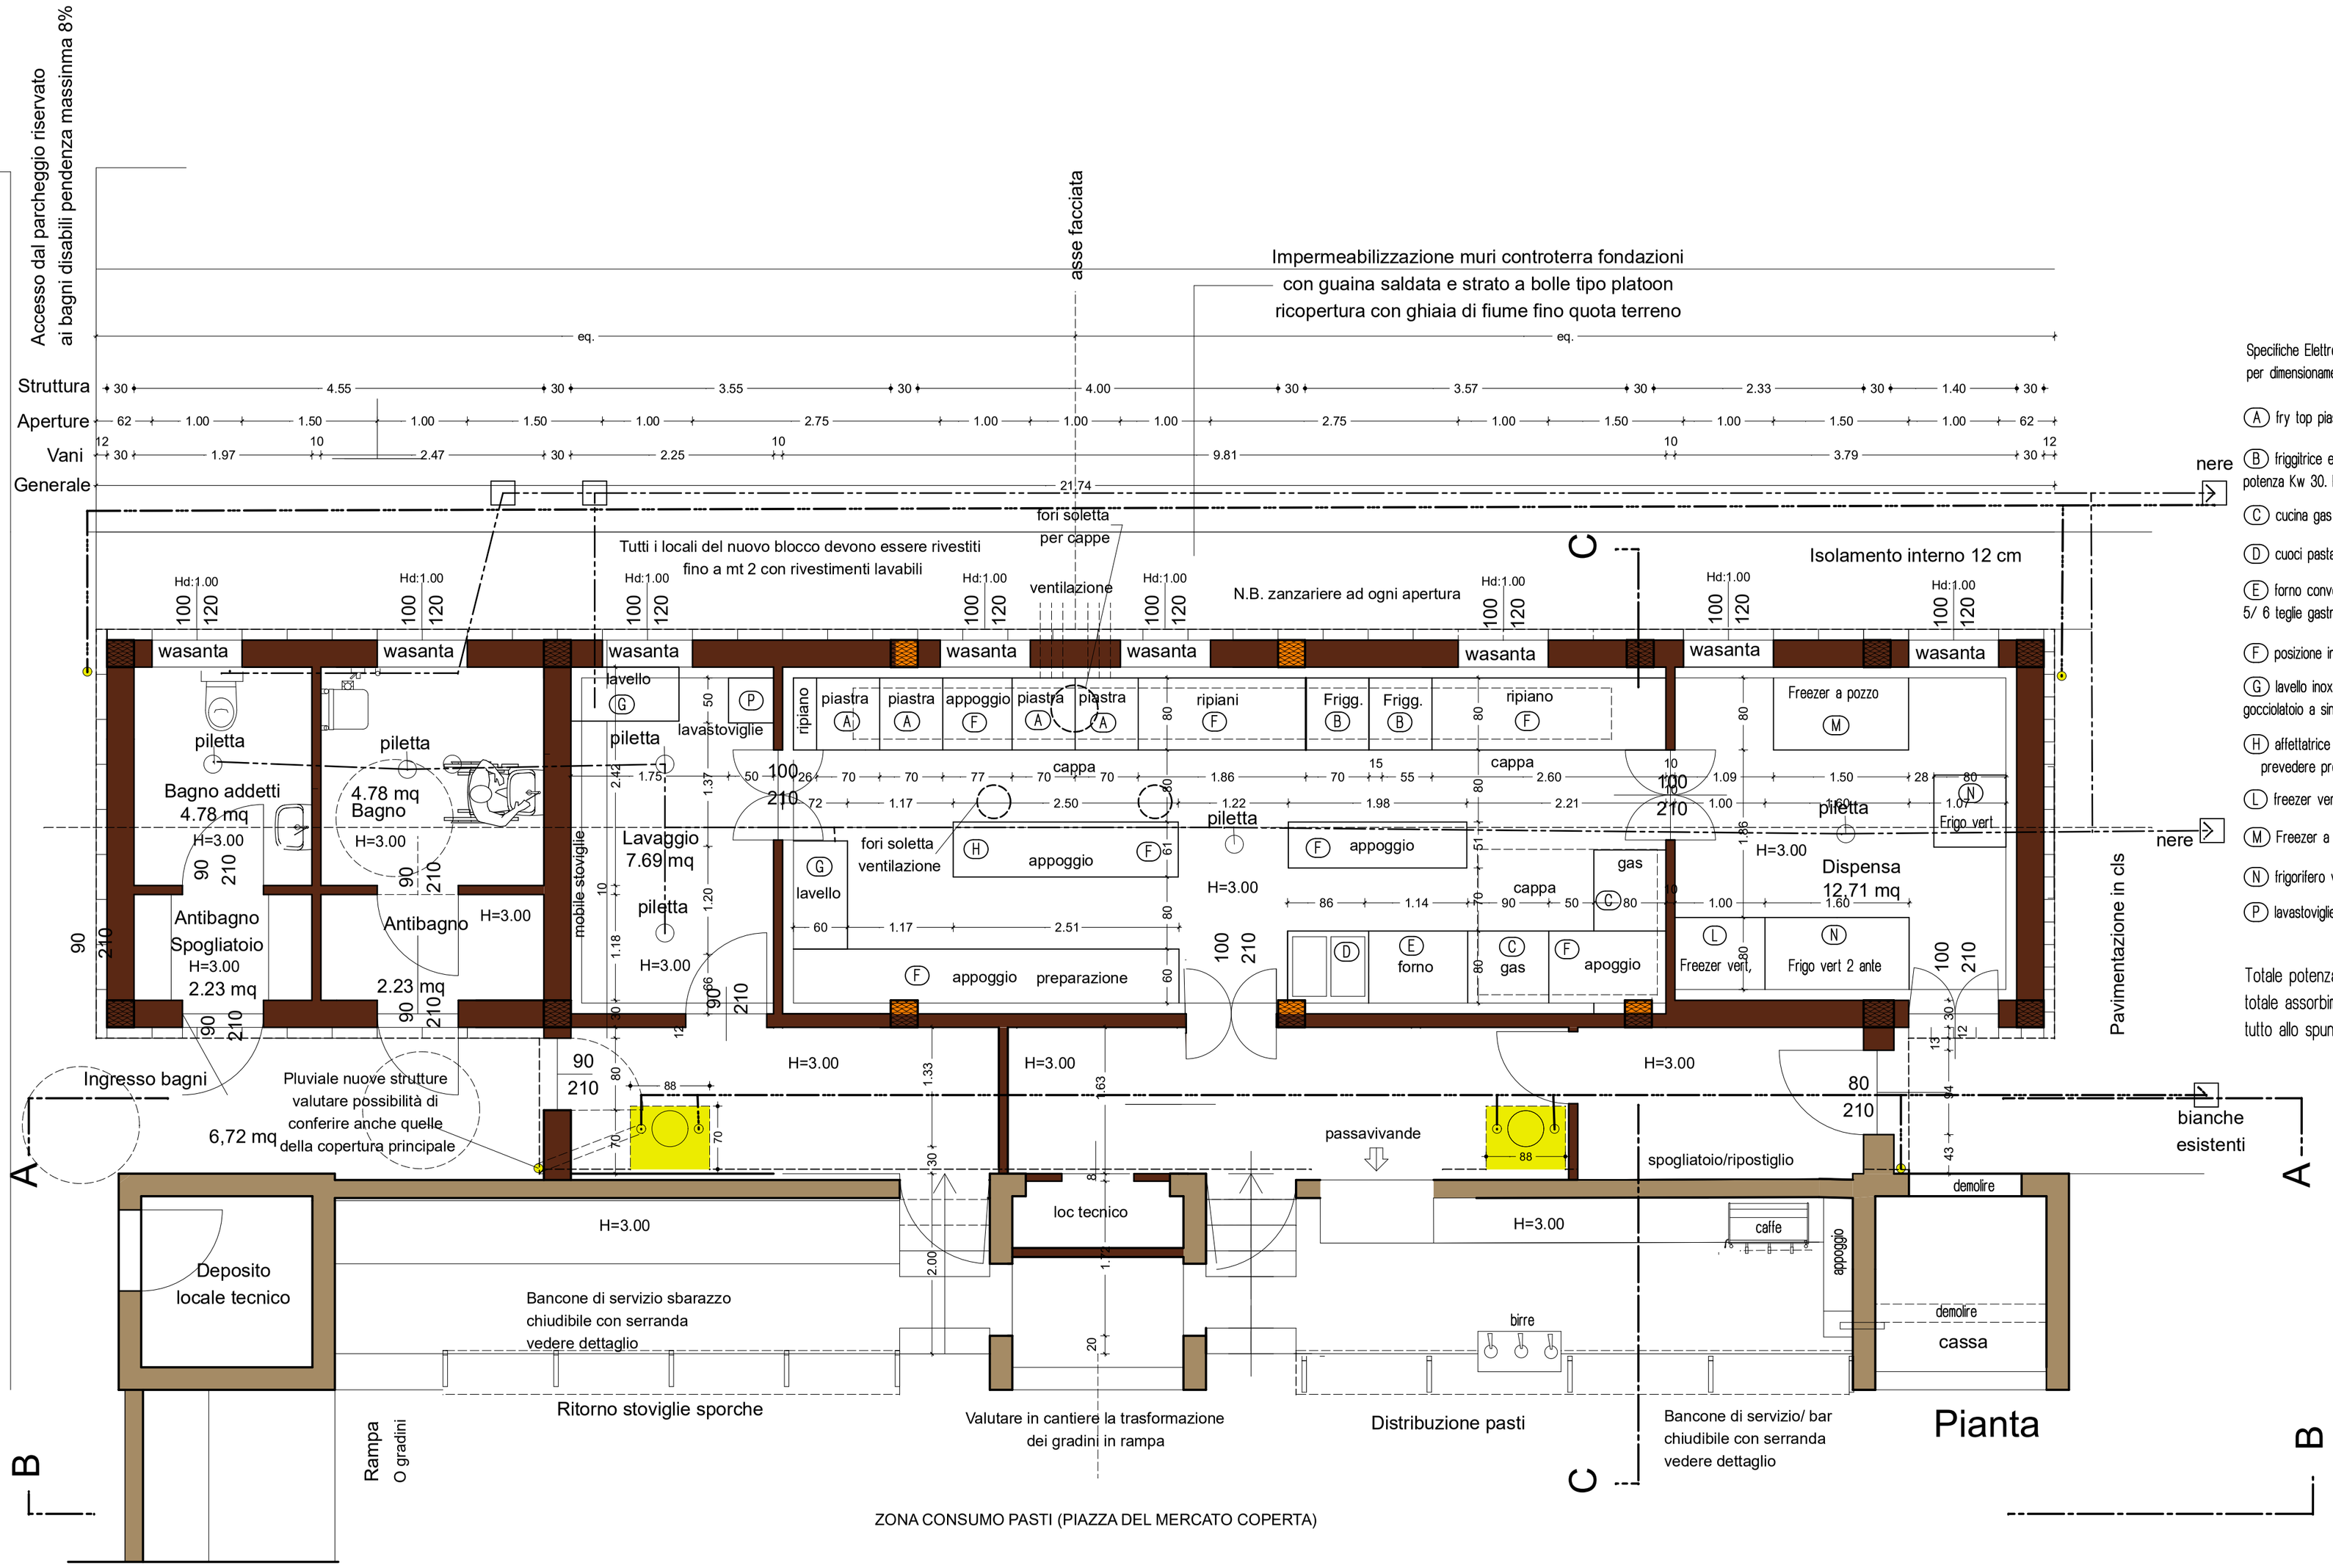

Specifiche Elettrodomestici
per dimensionamento impianti

- (A) fry top piastra liscia gas potenza 13.8 kw
- (B) friggitrice elettrica a 2 vasche 15 + 15 lt potenza Kw 30. Prevedere anche attacco gas
- (C) cucina gas 4 fuochi potenza Kw 30
- (D) cuoci pasta 2 vasche 40 + 40 LT potenza 19, 8Kw
- (E) forno convezione vapore o umidificato 5/ 6 teglie gastronomia assorbimento massimo 11 Kw
- (F) posizione indicativa ripiani (non forniti in questa fase)
- (G) lavello inox a 1 vasca con gocciolatoio a sinistra e piedini regolabili
- (H) affettatrice lama diametro 35 assorbimento 0, 3Kw prevedere prese elettriche a pozzetto pavimento
- (L) freezer verticale 650/700 l assorbimento 0,50 Kw
- (M) Freezer a pozzo 670 l assorbimento 0. 38 kw
- (N) frigorifero verticale 01 a doppia anta assorbimento totale
- (P) lavastoviglie a cappotte assorbimento 8,5 kw

Totale potenza gas kilowatt 115.2
totale assorbimento massimo elettrico
tutto allo spunto kilowatt 101.48