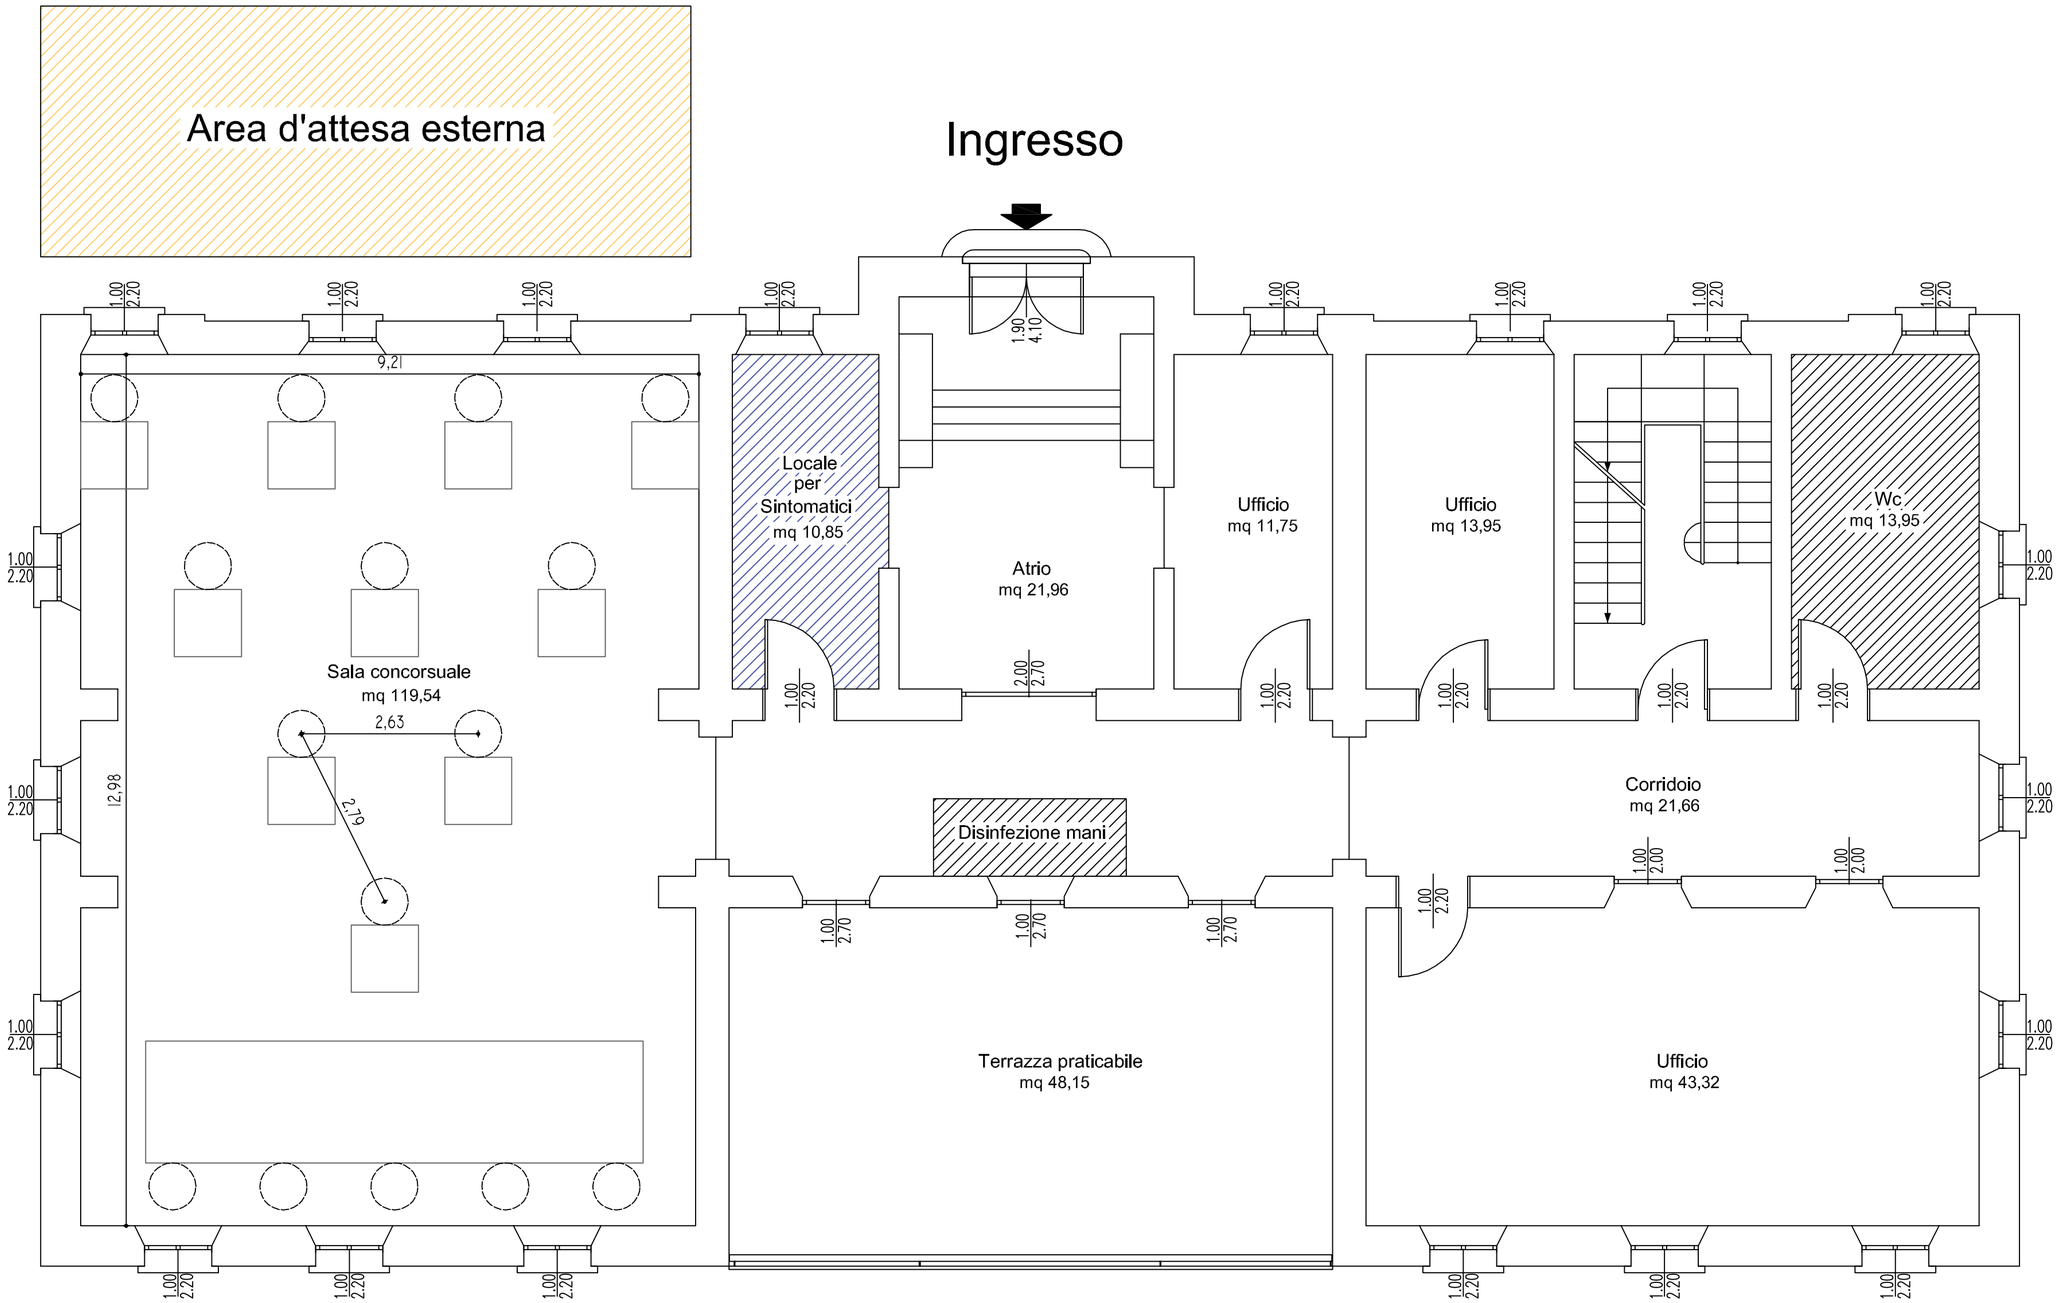# PIANTA PIANO TERRA