PLANIMETRIA GENERALE - rilievo

scala 1:100

LEGENDA

- PIANTE DI ULIVO ESISTENTI
- PIANTA DI FICO ESISTENTE

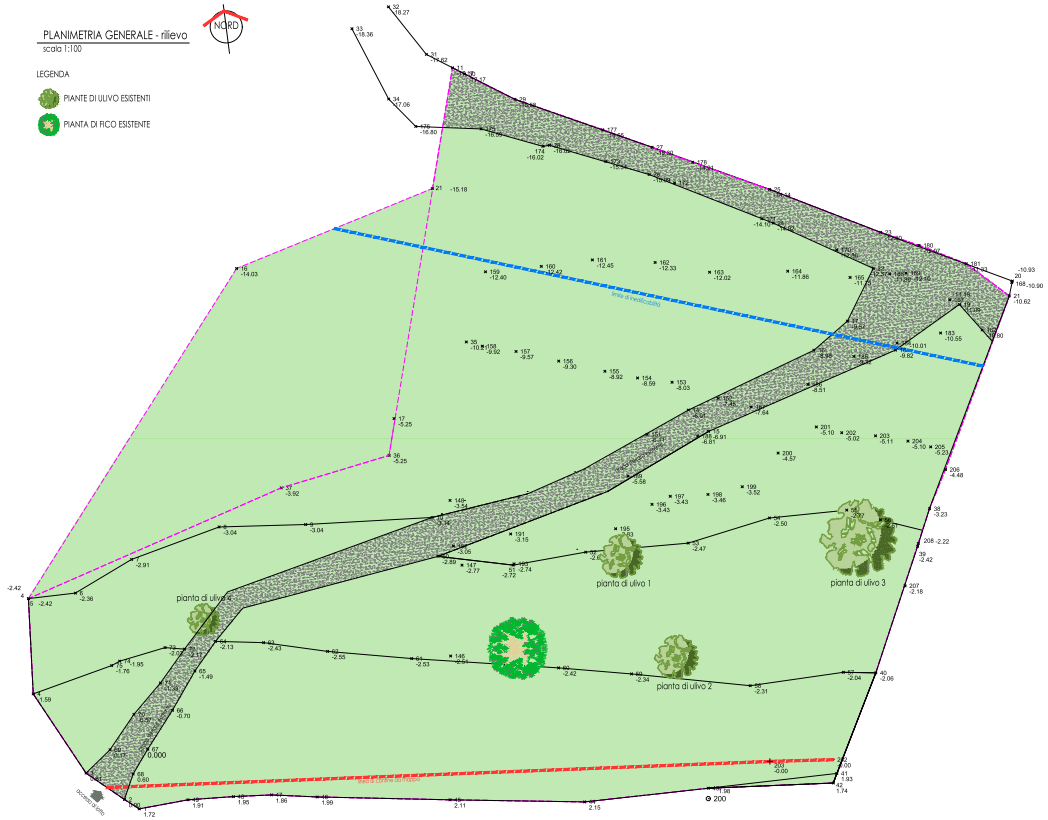

PLANIMETRIA GENERALE -progetto

scala 1:100

si veda tavola 04 per le quote altimetriche di progetto

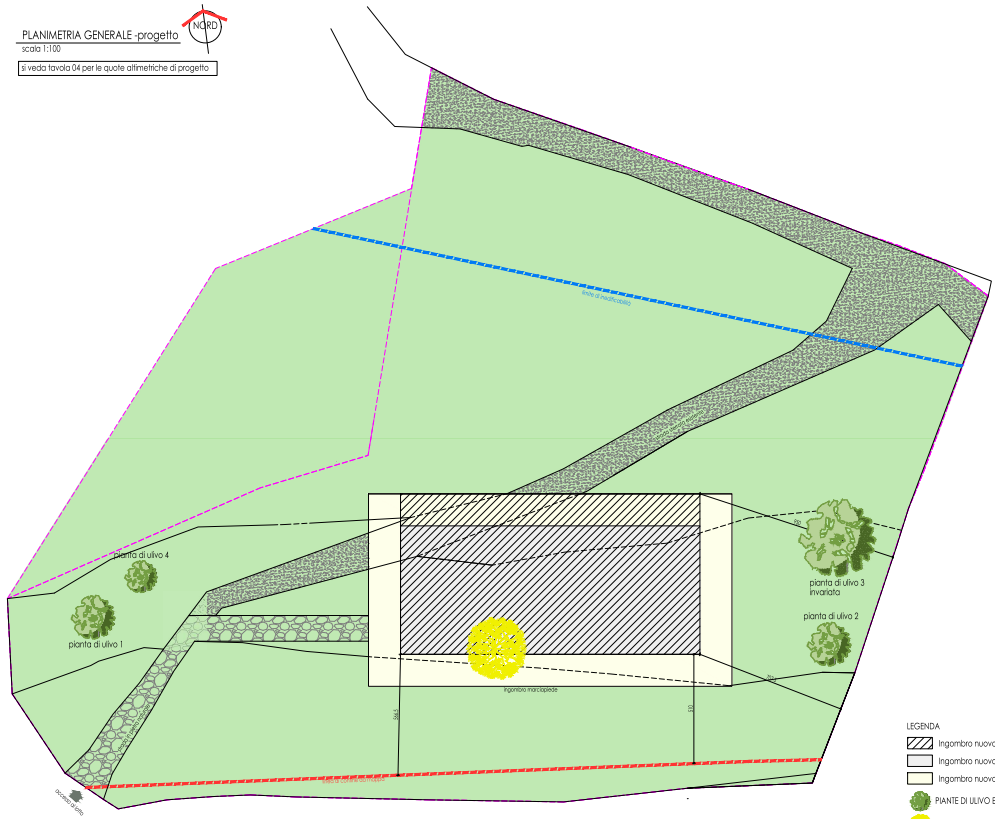

ESTRATTO AEROFOTOGRAMMETRICO

estratto non in scala

ESTRATTO MAPPA

estratto non in scala

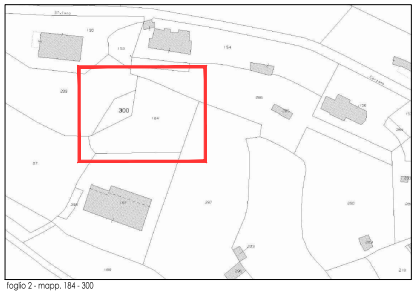

foglio 2 - mapp. 184 - 300

ESTRATTO PGT VIGENTE

estratto non in scala

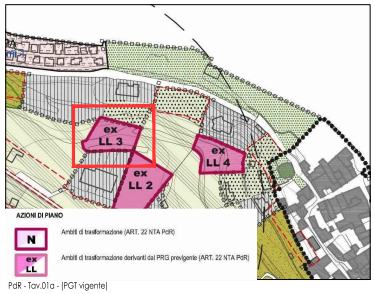

PdR - Tav.01a - (PGT vigente)

ESTRATTO PGT ADOTTATO

estratto non in scala

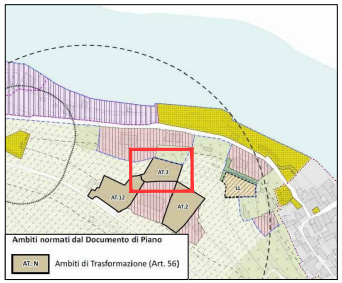

COMMITTENTE:

Jean Pierre Heinrichs
Kurfuerstenstr n.33
Berlino

IL PROGETTISTA

geom Monica Turla
loc. Masse n°13
Monte Isola (BS)

PROGETTO:

Realizzazione nuovo fabbricato
ad uso residenziale sito nel comune di Monte Isola
in loc. Carzano foglio 2, mappali 184 e 300

OGGETTO:

PLANIMETRIA GENERALE
E INQUADRAMENTO

geom. Monica Turla
località Masse n°13, 25050 Monte Isola (Brescia)
tel. 3473185160 E.mail: turlamonica01@gmail.com

TAVOLA: 1

SCALA: 1:100

FILE: -

DATA: 19/01/2024
26/02/2024 _ rev. 01