


LEGENDA

- OPERE DA ESEGUIRE CON QUESTO APPALTO
- OPERE OPZIONALI DA ESEGUIRE CON: EVENTUALE RIBASSO D'ASTA; EVENTUALI ECONOMIE A CONSUNTIVO O CON ALTRO FINANZIAMENTO
- CONDOTTA FORZATA ESISTENTE

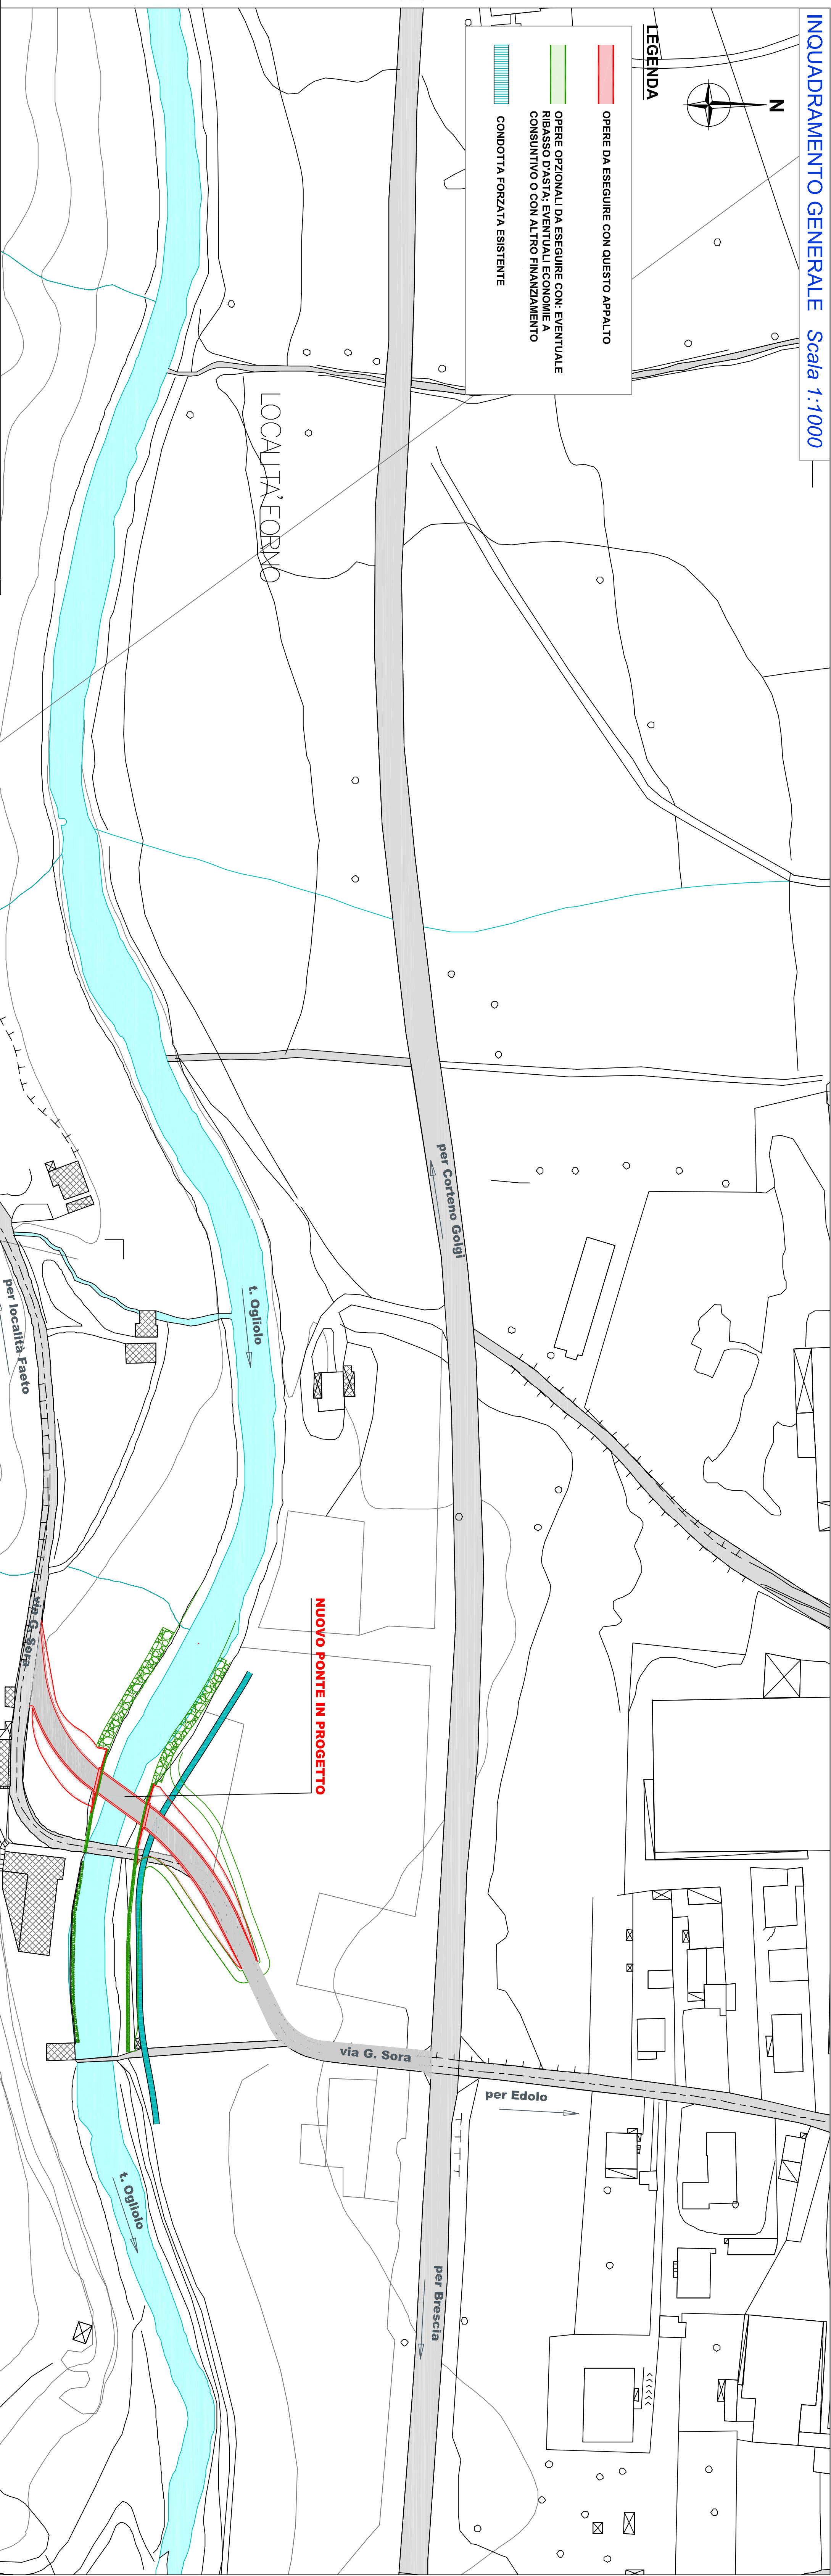

Regione
Comune di
Edolo



Finanziato
dall'Unione europea
NextGenerationEU

PROGETTO ESECUTIVO

PIANO NAZIONALE DI RIPRESA E RESILIENZA (PNRR) MISSIONE 2,
COMPONENTE 4, SUB-INVESTIMENTO 2.1B: "MISURE PER LA RIDUZIONE DEL
RISCHIO ALLUVIONALE E DEL RISCHIO IDROGEOLOGICO"
NUOVO PONTE DI ATTRAVERSAMENTO DEL TORENTILE
OGLIOLO IN VIA G. SORA

CUP: G29J21003340002
CODICE NUTS: ITC47
CODICE ISTAT: 0117068

ELABORATO	
SCALA	1:1.000
DATA	Dicembre 2023
COMMITTENTE	Comune di Edolo
PROGETTAZIONE E DIREZIONE LAVORI	ING. Roberta Filisetti via XI Novembre n° 27 25040 Malonno (Bs)
E.I.A.B. n° 1 GO	

