


PROGETTO ESECUTIVO

PIANO NAZIONALE DI RIPRESA E RESILIENZA (PNRR) MISSIONE 2.
COMPONENTE 4, SUB-INVESTIMENTO 2.1B: "MISURE PER LA RIDUZIONE DEL RISCHIO ALLUVIONALE E DEL RISCHIO IDROGEOLOGICO"
NUOVO PONTE DI ATTRAVERSAMENTO DEL TORRENTE OGGLIOLO IN VIA G. SORA

CUP: G29J21003340002
CODICE NUTS: ITC47
CODICE ISTAT: 017068

ELABORATO	Planimetria di progetto	
SCALA	scala 1: 200	
DATA	Dicembre 2023	
COMMITTENTE	Comune di Edolo	
PROGETTAZIONE E DIREZIONE LAVORI	<div>ING. Roberta Fillisetti via XI Novembre n° 27 25040 Malonno (Bs)</div> <div></div>	

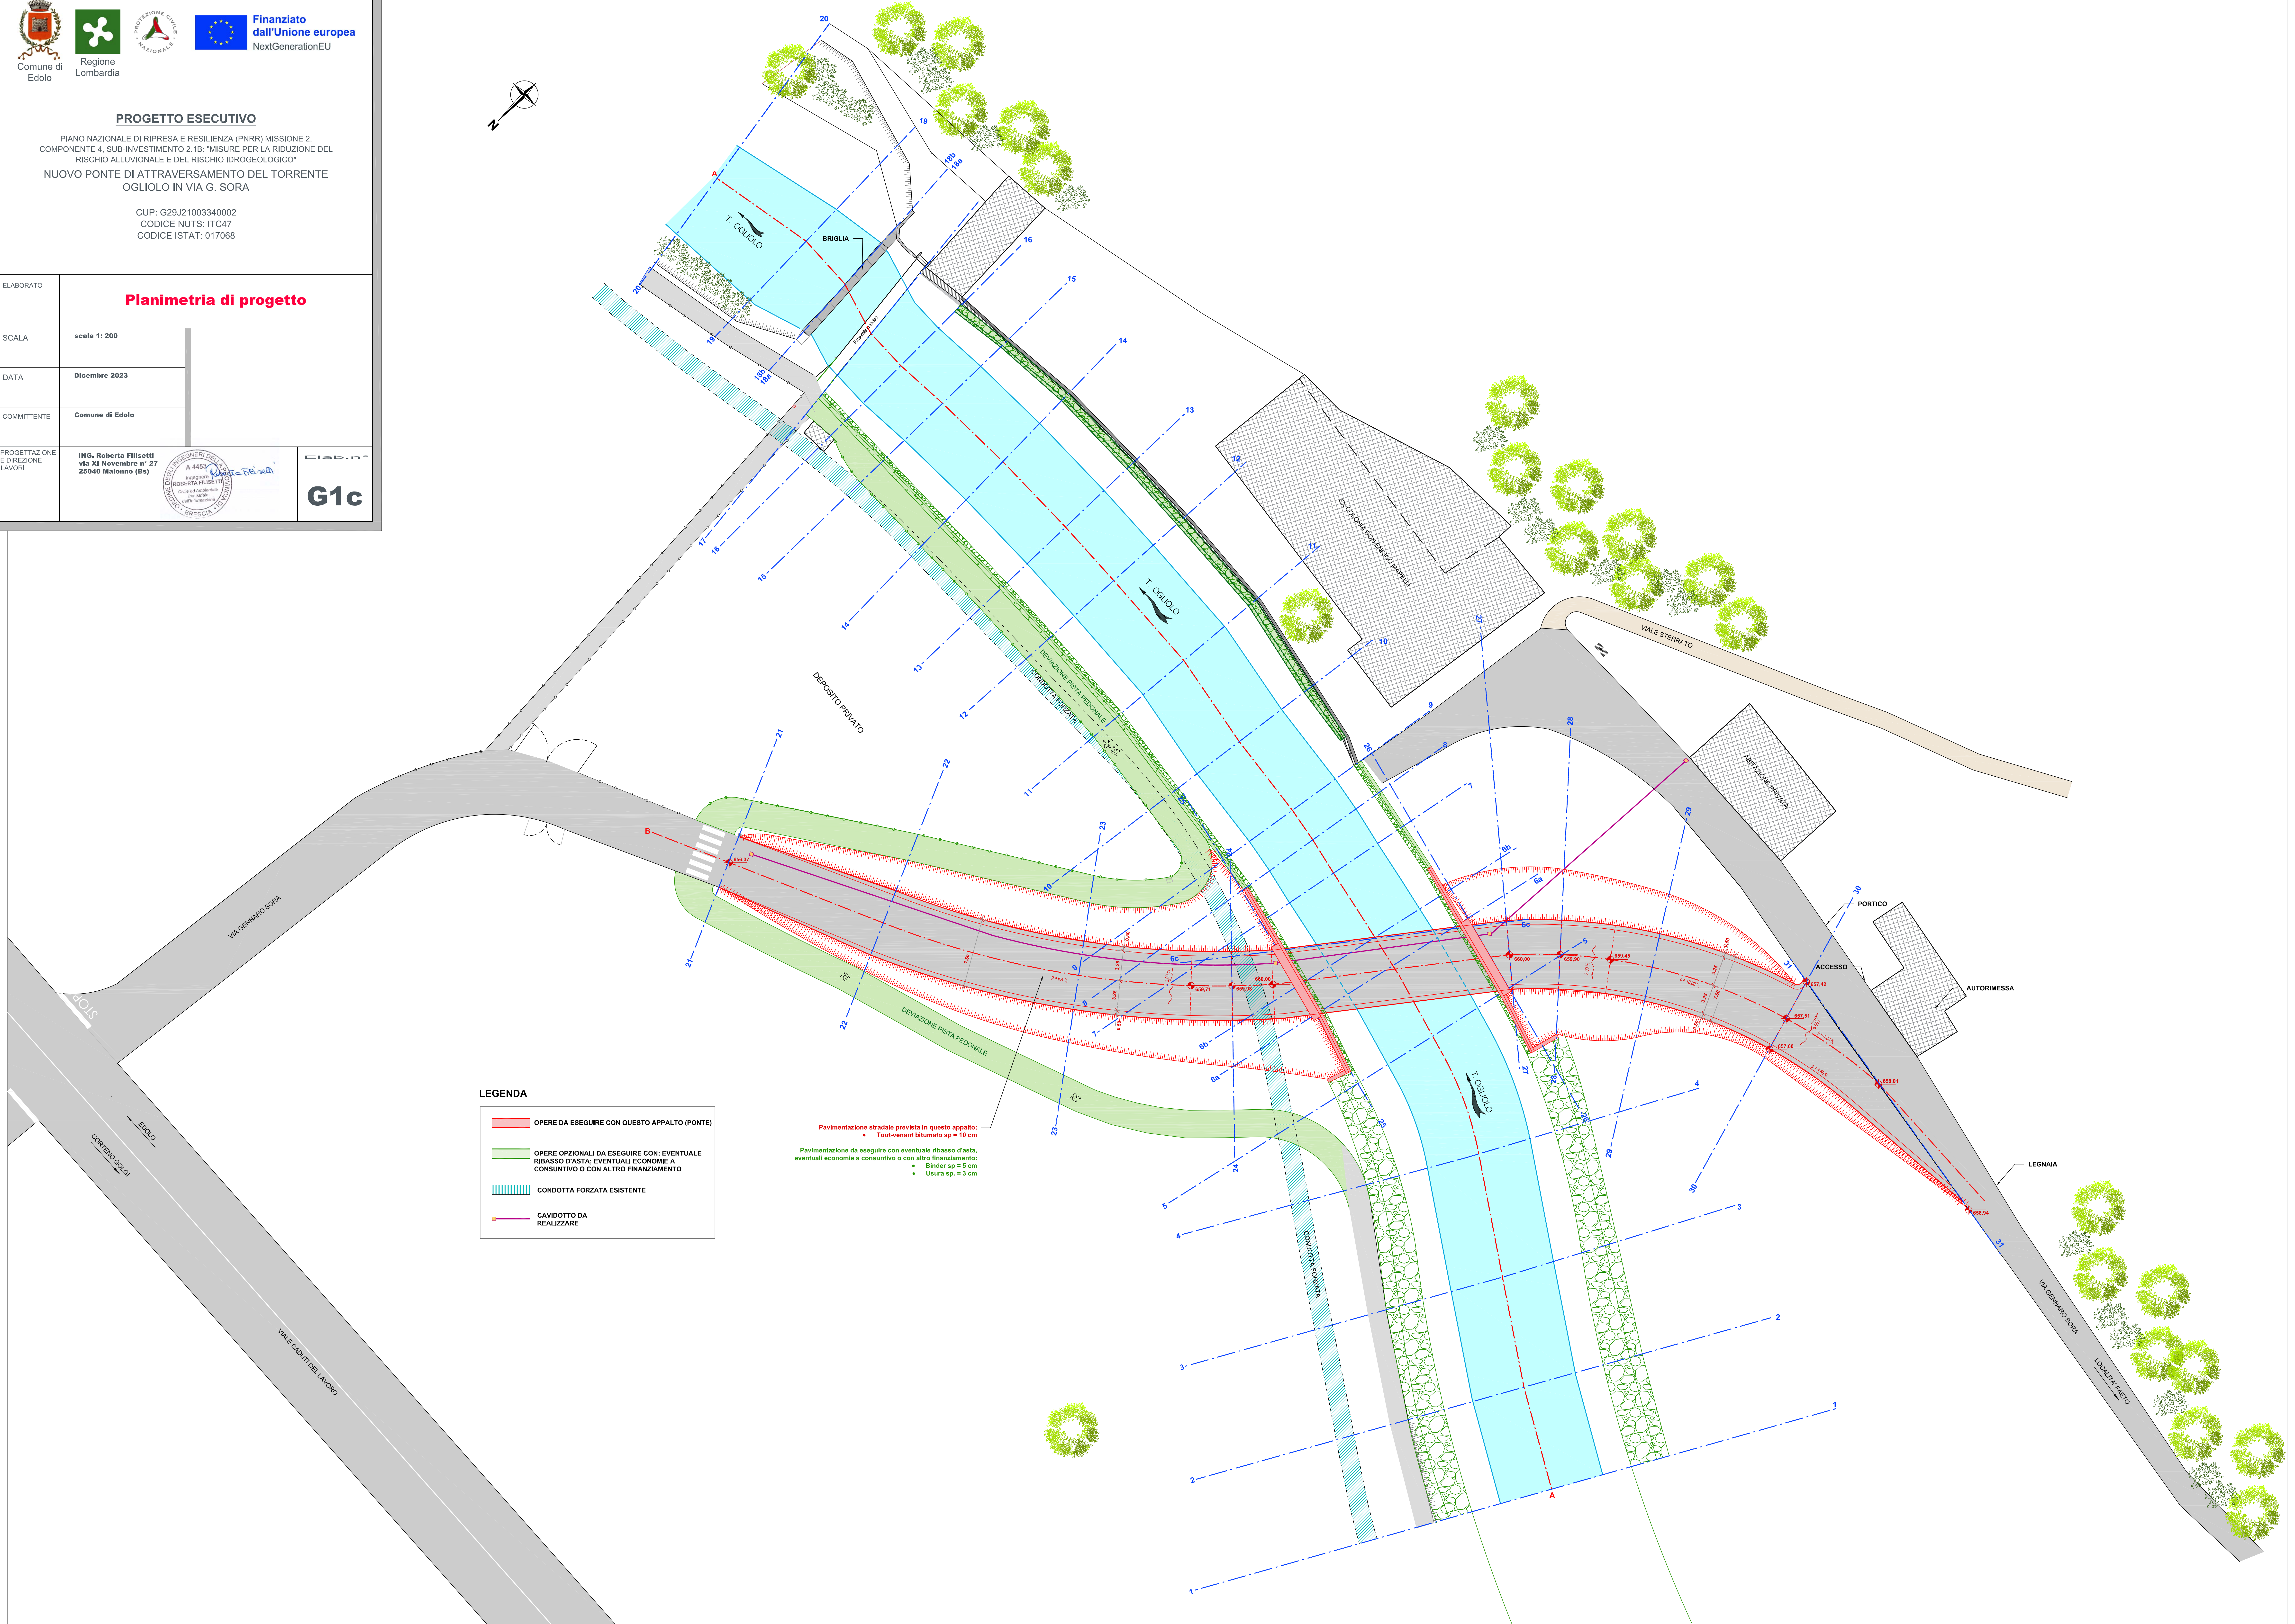

LEGENDA

- OPERE DA ESEGUIRE CON QUESTO APPALTO (PONTE)
- OPERE OPZIONALI DA ESEGUIRE CON: EVENTUALE RIBASSO D'ASTA: EVENTUALI ECONOMIE A CONSUNTIVO O CON ALTRO FINANZIAMENTO
- CONDOTTA FORZATA ESISTENTE
- CAVIDOTTO DA REALIZZARE

Pavimentazione stradale prevista in questo appalto:
• Tout-venant bitumato sp = 10 cm

Pavimentazione da eseguire con eventuale ribasso d'asta, eventuali economie a consuntivo o con altro finanziamento:
• Blinder sp = 5 cm
• Usura sp. = 3 cm