


ELABORATO	Profilo e sezioni di progetto sull'alveo	
SCALA	scala 1: 200	
DATA	Dicembre 2023	
COMMITTENTE	Comune di Edolo	
PROGETTAZIONE E DIREZIONE LAVORI	ING. Roberta Filisetti via XI Novembre n° 27 25040 Malonno (Bs)	

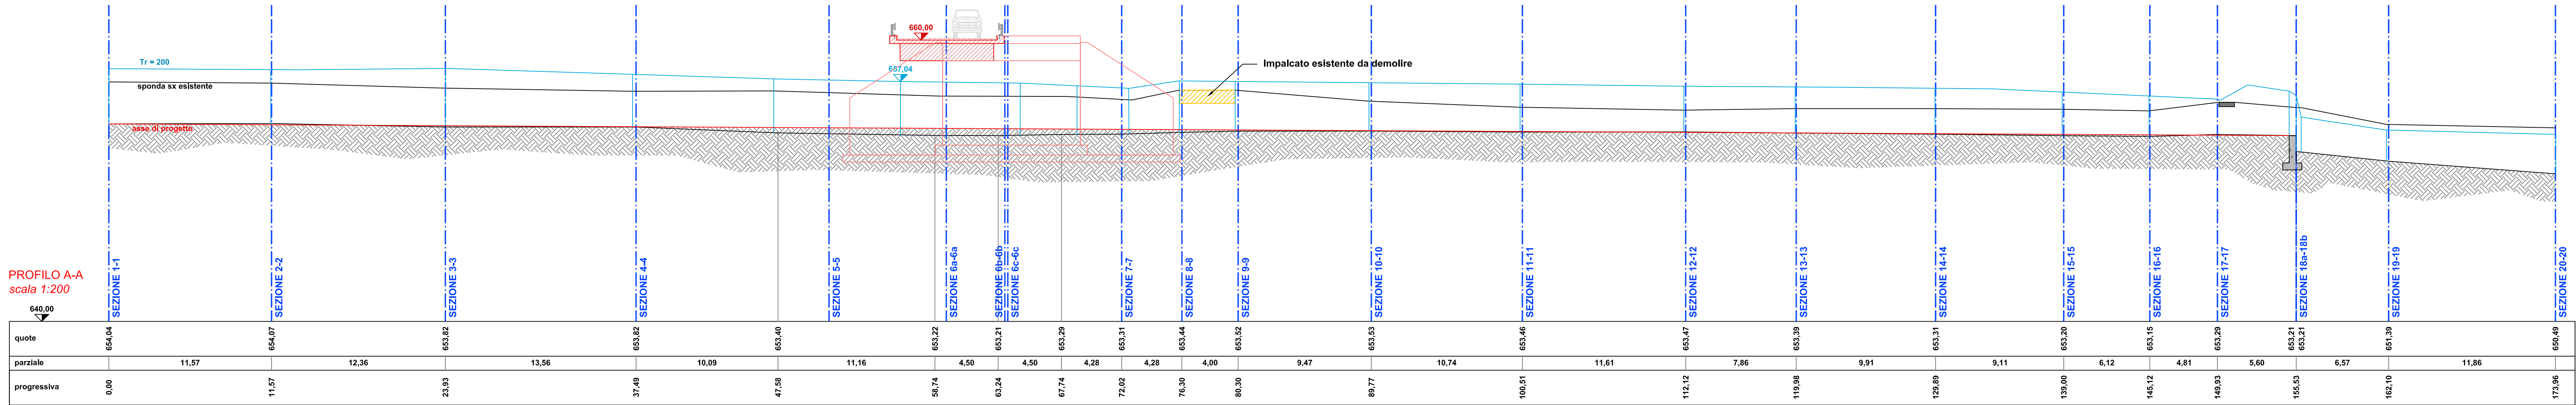

LEGENDA

- OPERE DA ESEGUIRE CON QUESTO APPALTO (PONTE)
- OPERE OPZIONALI DA ESEGUIRE CON: EVENTUALE RIBASSO D'ASTA EVENTUALI ECONOMIE A CONSUNTIVO O CON ALTRO FINANZIAMENTO
- CONDOTTA FORZATA ESISTENTE
- RITOMBAMENTO CON SABBIA DA ESEGUIRSI DIETRO AI MURI D'ARGINE, ALLA SPALLA (IN SINISTRA) E AI MURI D'ALA

