PROFILO B-B
scala 1:200

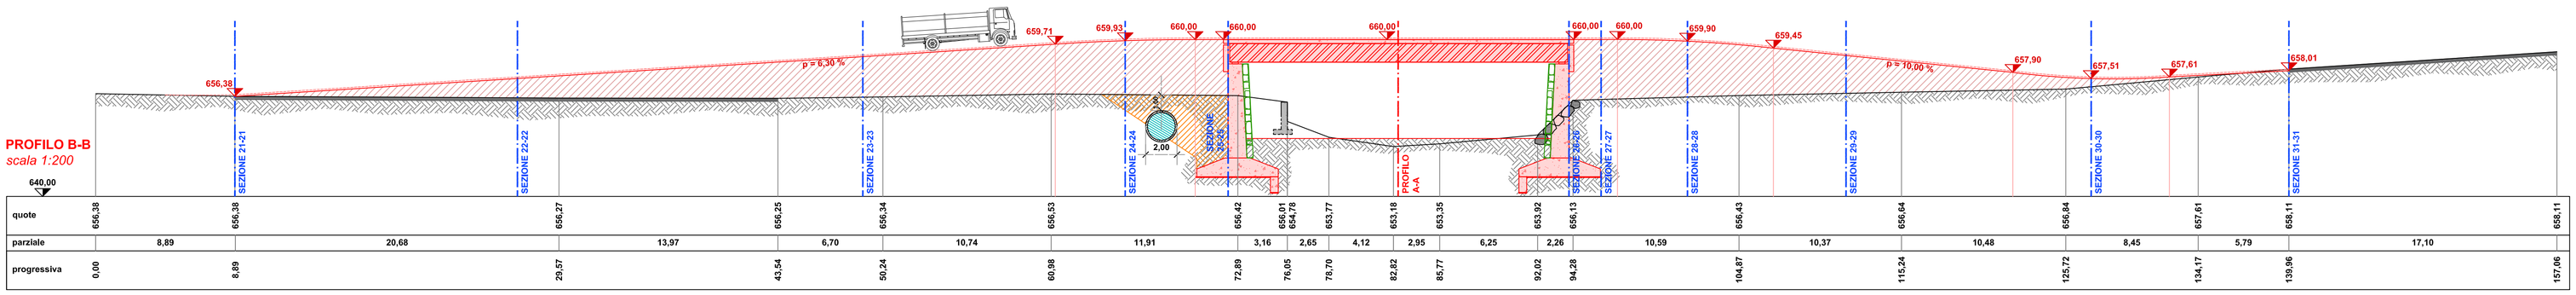

| | | |