


LEGENDA

- AREA CIMITERIALE
- AMBITO TOMBE DI FAMIGLIA
- AMBITO TUMULAZIONI IN LOCULO
- AMBITO TUMULAZIONI IN LOCULO MISTI "DI PUNTA" E "A FASCIA"
- AMBITO TUMULAZIONI IN LOCULO COMPRENDENTI SACERDOTI
- AMBITO INUMAZIONI ORDINARIE
- AMBITO MISTO INUMAZIONI ORDINARIE/ INDECOPOSTI
- AMBITO OSSARI - CINERARI
- CAPPELLA
- RIPOSTIGLI - MAGAZZINI
- AIUOLE CON GHIAIETTO
- VIALI E SPAZI PEDONALI PAVIMENTATI (ACCIOTTOLATO)
- SPAZI PAVIMENTATI IN CEMENTO
- VERDE D'ARREDO
- LAPIDE COMMEMORATIVA CADUTI DI GUERRA
- RACCOLTA RIFIUTI
- FONTANA
- ANNAFFIATOI
- SCALA METALLICA
- INGRESSO
- CADITOIA ACQUE BIANCHE

RIEPILOGO SEPOLTURE CIMITERO DI PESCHIERA MARAGLIO *			
	ESISTENTI	OCCUPATE	LIBERE
INUMAZIONI ORDINARIE	11 (teoriche)	2	9 (teoriche)
INUMAZIONI INDECOMPOSTI	25 (teoriche)	11	14 (teoriche)
TUMULAZIONI IN LOCULO	289	236	53
TUMULAZIONI IN OSSARIO	35	8	27

* Situazione delle sepolture a marzo 2023 - sopralluogo sul posto

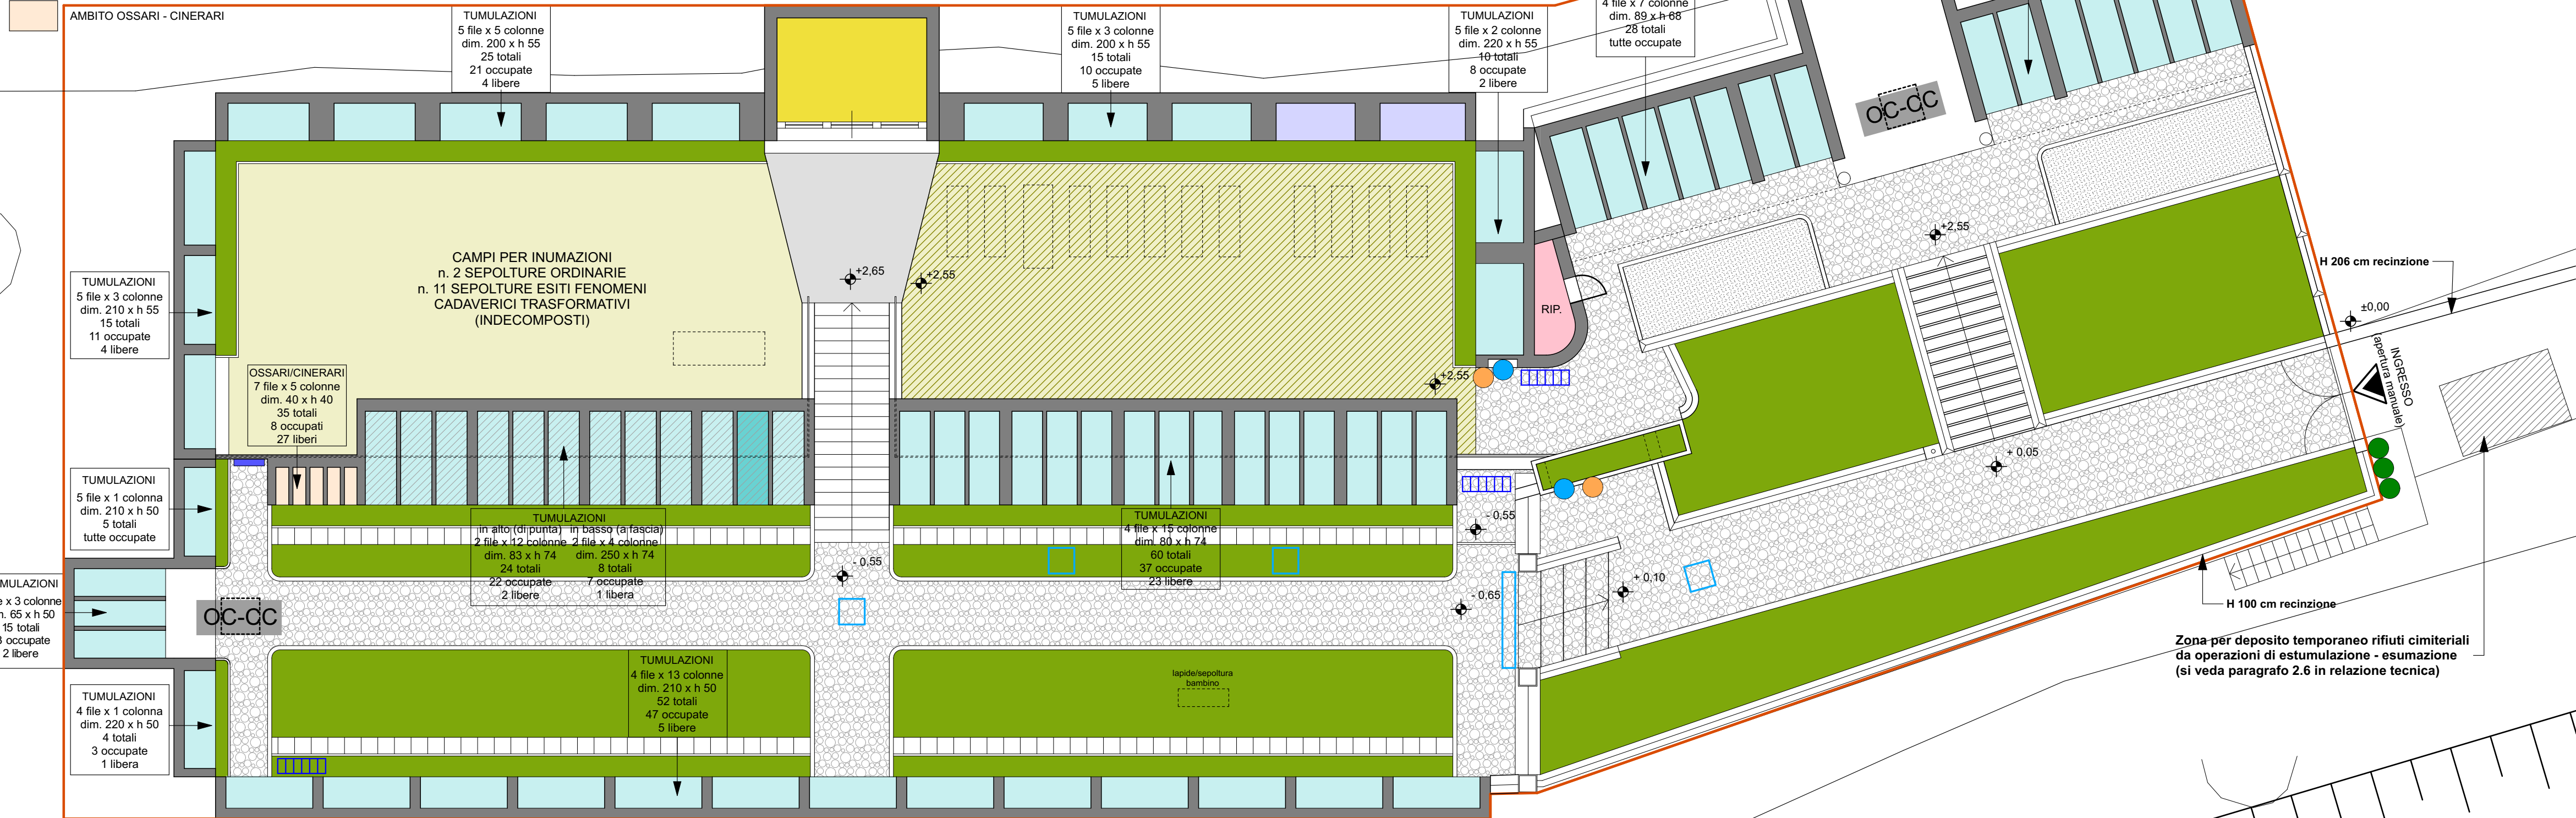

COMUNE DI MONTE ISOLA
Regione Lombardia - Provincia di Brescia

PIANO CIMITERIALE COMUNALE

Ai sensi di: DPR 10 settembre 1990, n°285
L.R. Lombardia 30 dicembre 2009, n°33
R.R.Lombardia 14 giugno 2022, n°4

Il Sindaco: Fiorello Turla

Il Responsabile del Procedimento: Paola Greco

Il Segretario Comunale: Mariateresa Porteri

PROGETTISTA

arch. Stefania Mattinzioli

Via G. Rovoglio, 23 - 25087 Salò (BS)

stefania.mattinzioli@gmail.com

stefania.mattinzioli@archiwordlpec.it



STATO DI FATTO: CIMITERO DI PESCHIERA MARAGLIO
scala: 1:100

ottobre 2023

T4