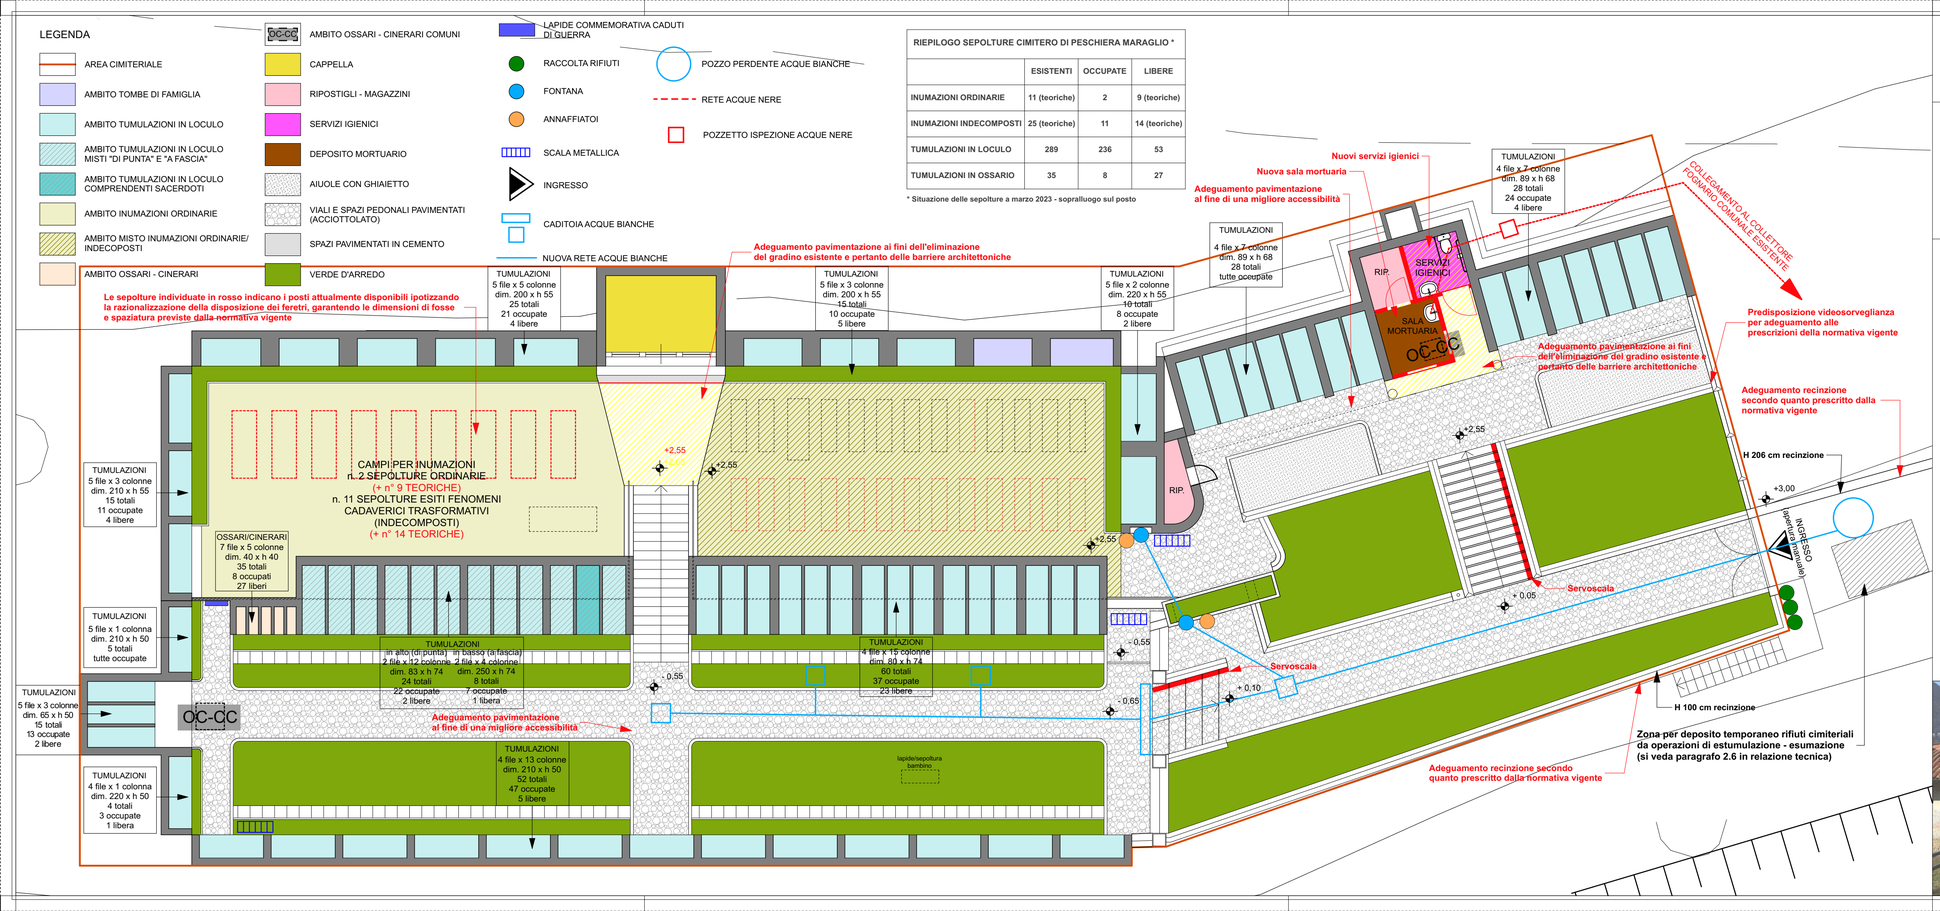

RIEPILOGO SEPOLTURE CIMITERO DI PESCHIERA MARAGLIO *			
	ESISTENTI	OCCUPATE	LIBERE
INUMAZIONI ORDINARIE	11 (teoriche)	2	9 (teoriche)
INUMAZIONI INDECOMPOSTI	25 (teoriche)	11	14 (teoriche)
TUMULAZIONI IN LOCULO	289	236	53
TUMULAZIONI IN OSSARIO	35	8	27

* Situazione delle sepolture a marzo 2023 - sopralluogo sul posto

COMUNE DI MONTE ISOLA
Regione Lombardia - Provincia di Brescia

PIANO CIMITERIALE COMUNALE
Ai sensi di: D P R 10 settembre 1990, n°285
L.R. Lombardia 30 dicembre 2009, n°33
R.R.Lombardia 14 giugno 2022, n°4

Il Sindaco: Fiorello Turla

Il Responsabile del Procedimento: Paola Greco

Il Segretario Comunale: Mariateresa Porteri

PROGETTISTA
arch. Stefania Mattinzioli
Via G. Roveglio, 23 - 25087 Salò (BS)
stefania.mattinzioli@gmail.com
stefania.mattinzioli@archiwordpec.it

PROGETTO: CIMITERO DI PESCHIERA MARAGLIO

scala: 1:100

ottobre 2023

T4a