





PARTICOLARE GEOGRIGLIA
SEZIONE TIPO SCALA 1:50

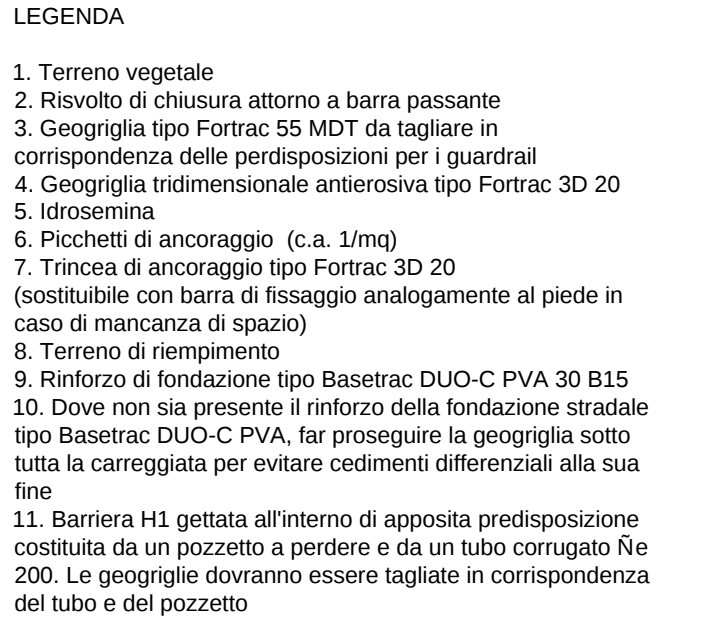

PLANIMETRIA GEOGRIGLIE
scala 1: 500

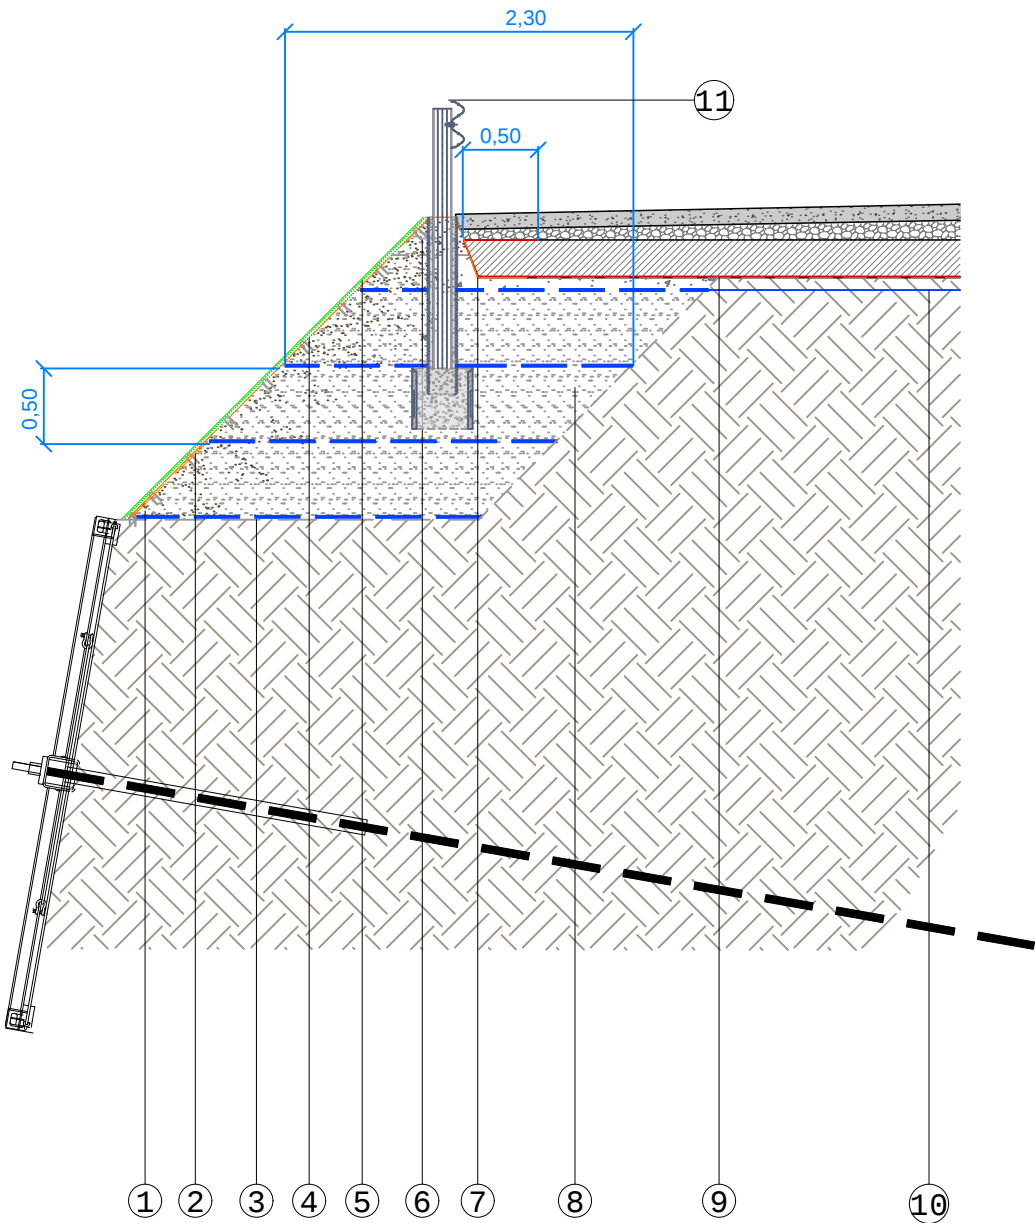

LEGENDA	
Rinforzo di sottofondello stradale con geogrigia tipo Basetrac BUO-C PVA 38	
Strato di rinforzo del rilevato tipo Fortrac 55 MDT - 1 STRATO	
Strato di rinforzo del rilevato tipo Fortrac 55 MDT - 2 STRATI	
Strato di rinforzo del rilevato tipo Fortrac 55 MDT - 3 STRATI	
Strato di rinforzo del rilevato tipo Fortrac 55 MDT - 4 STRATI	
Strato di rinforzo del rilevato tipo Fortrac 55 MDT - 5 STRATI	
Scarpata rivestita con geogrigia tridimensionale antiserbatoio tipo Fortrac 3D 26	

[illegible]