
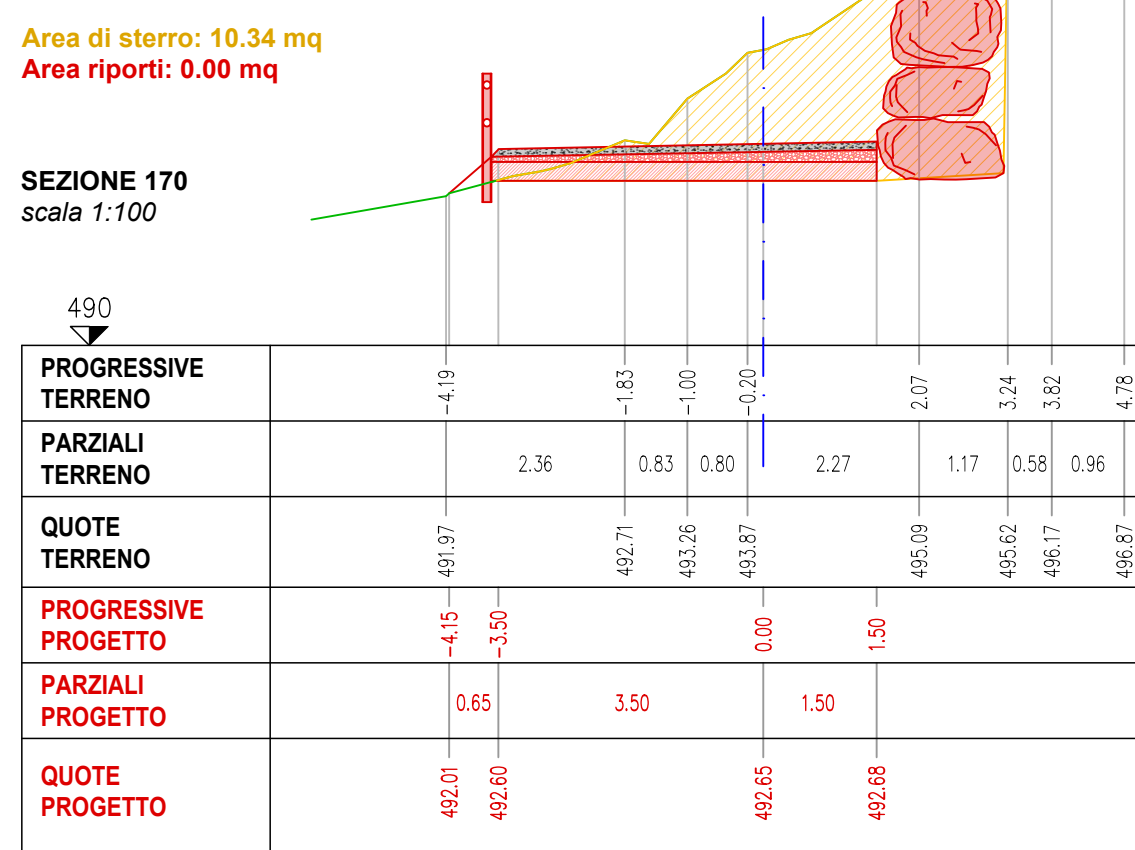
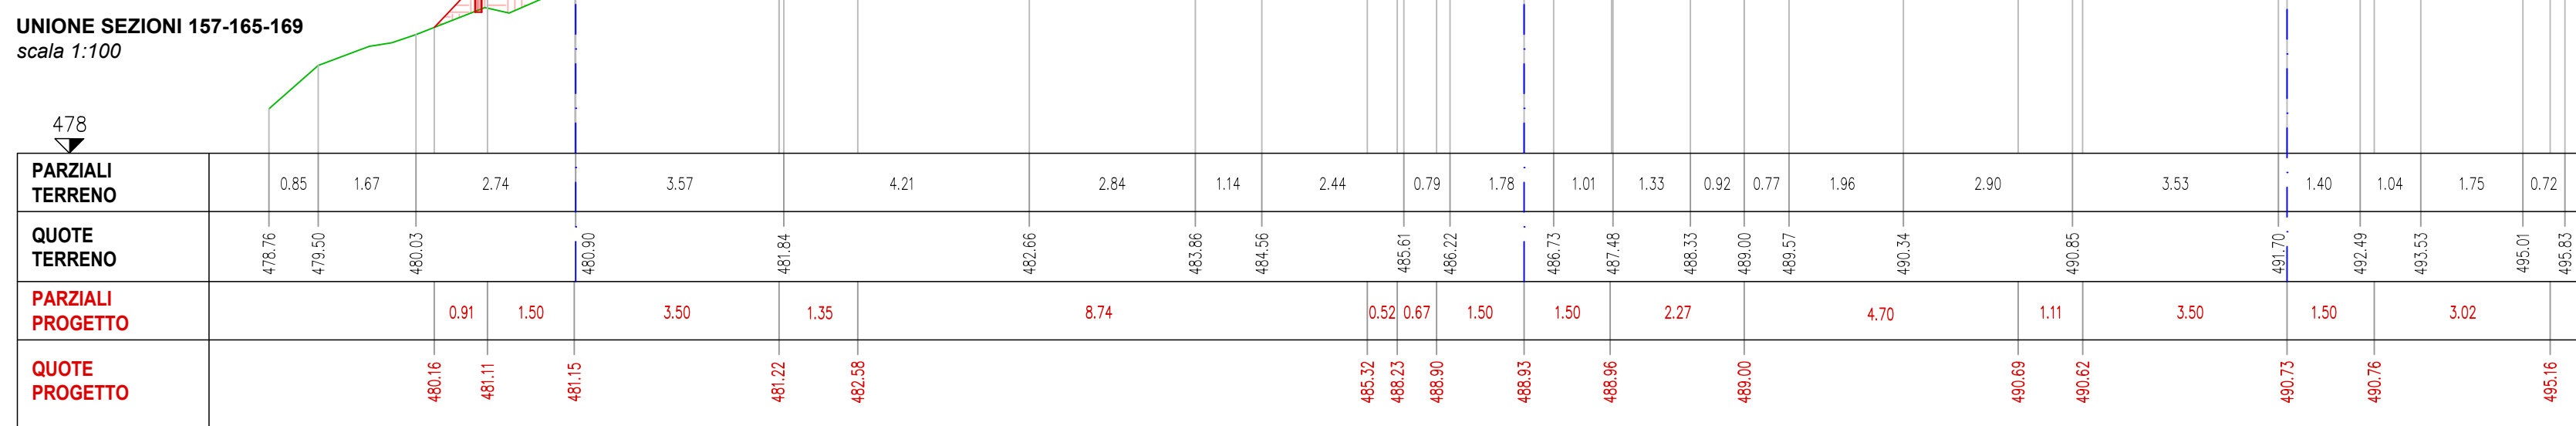
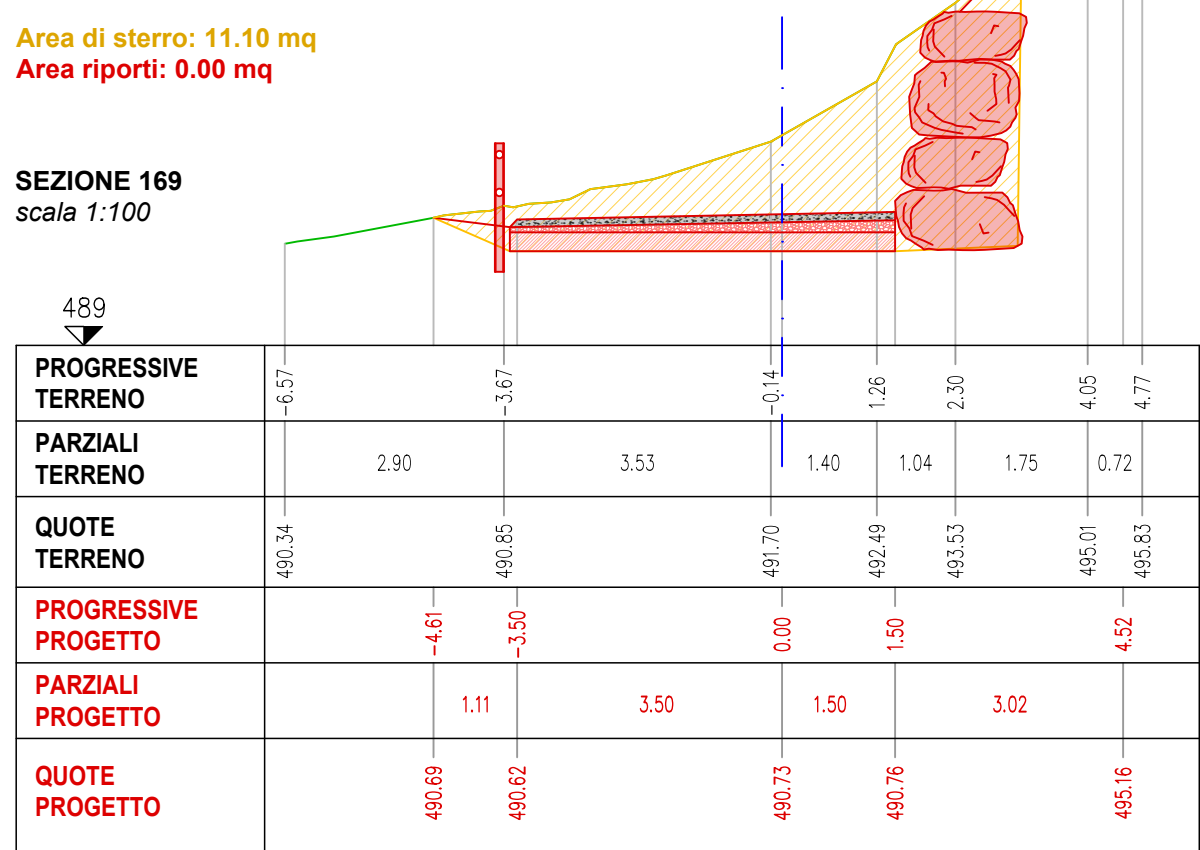
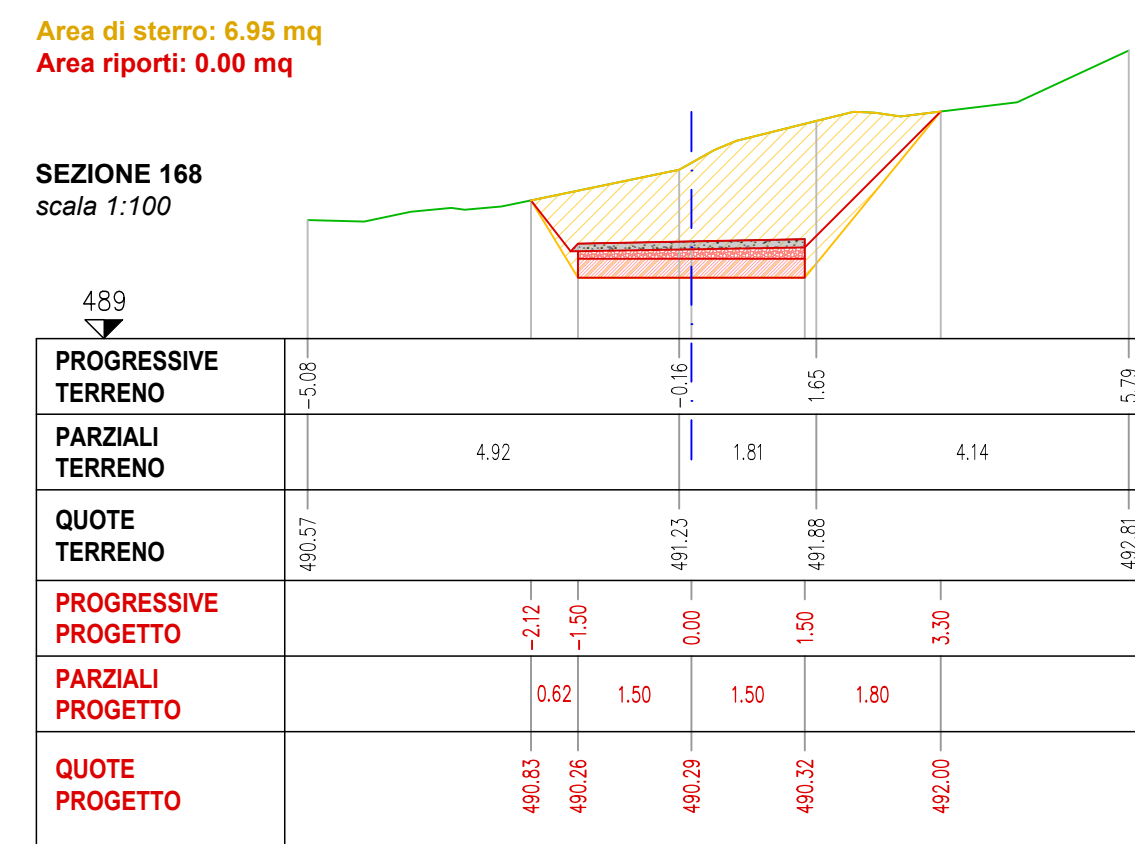
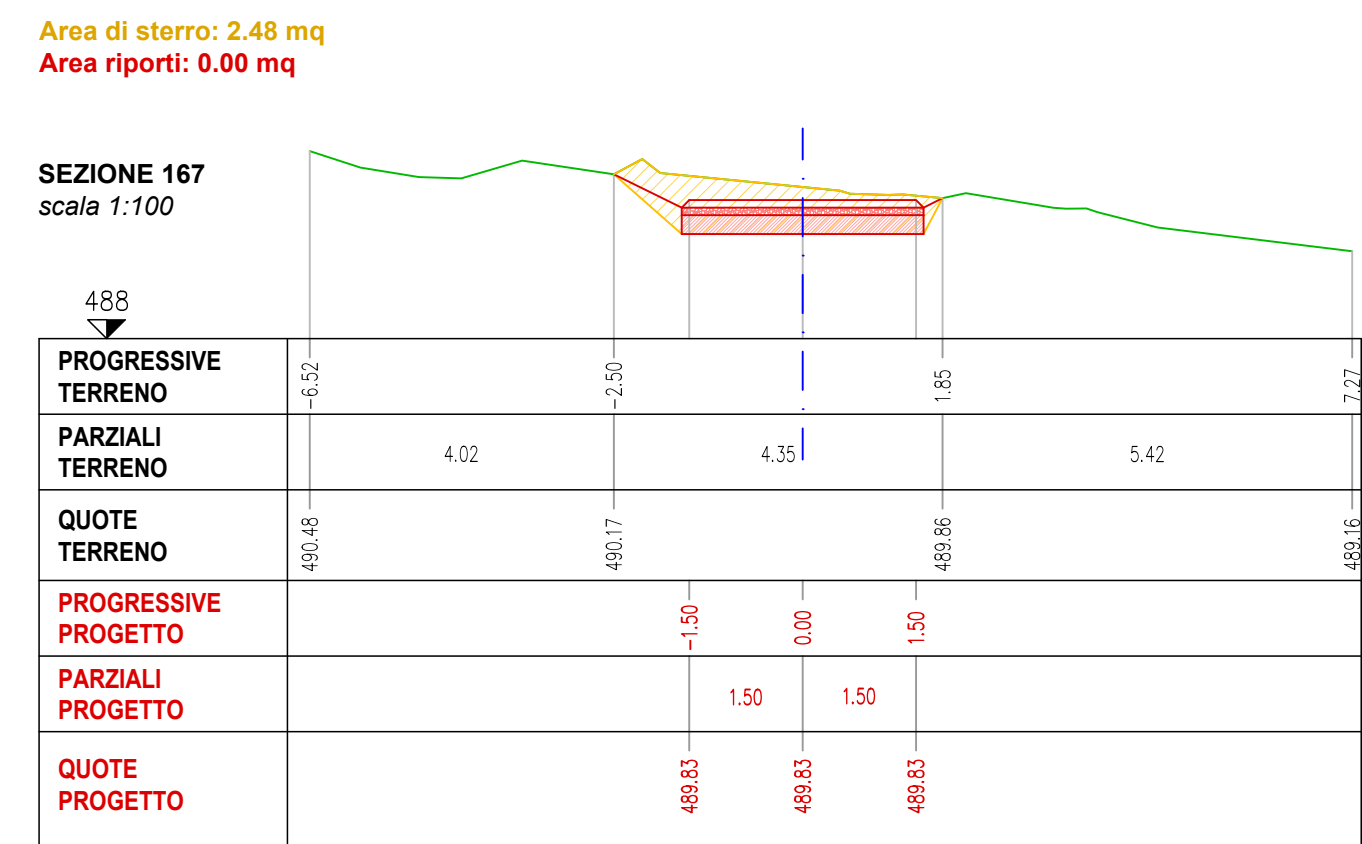
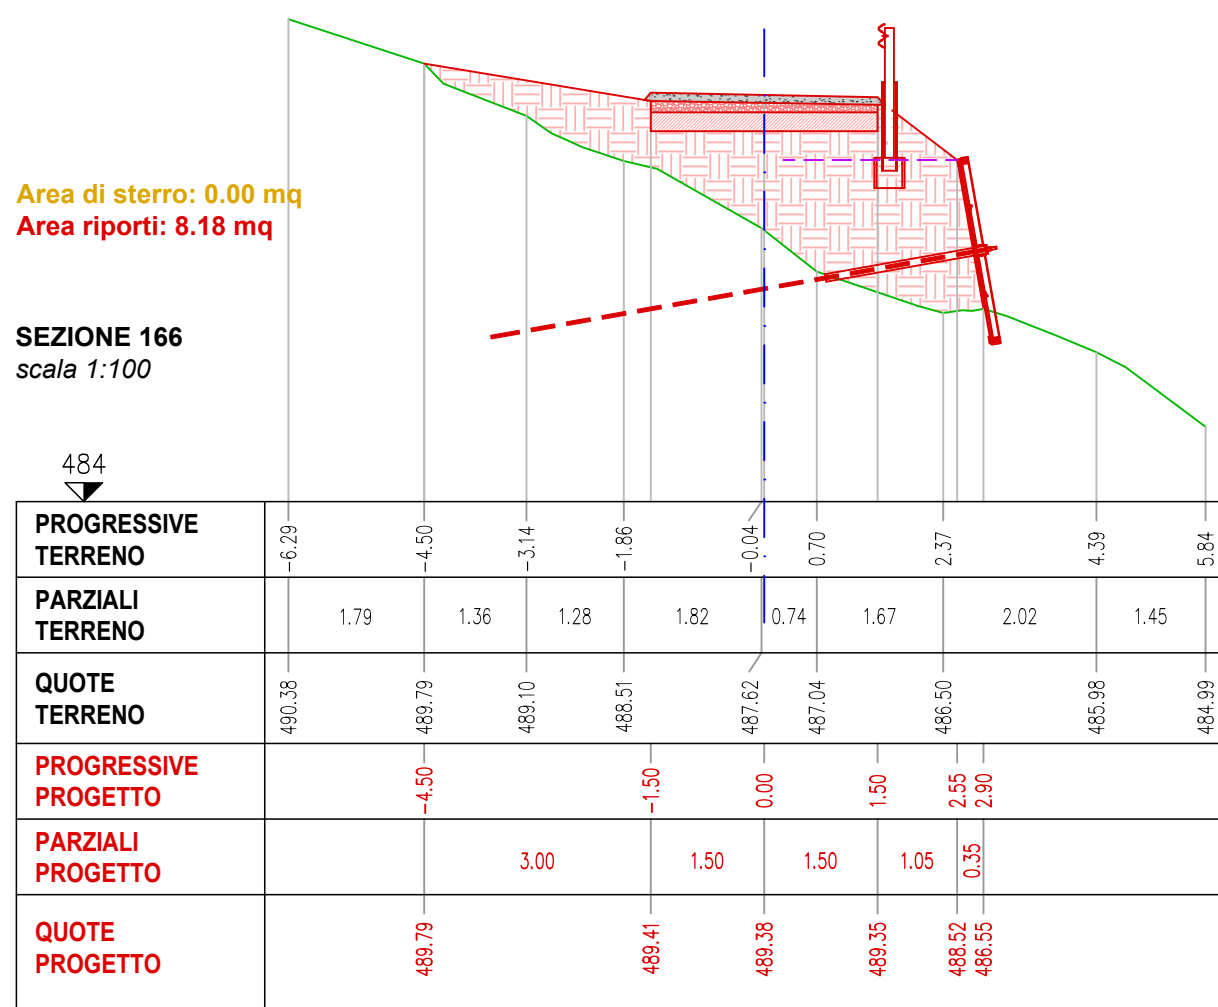
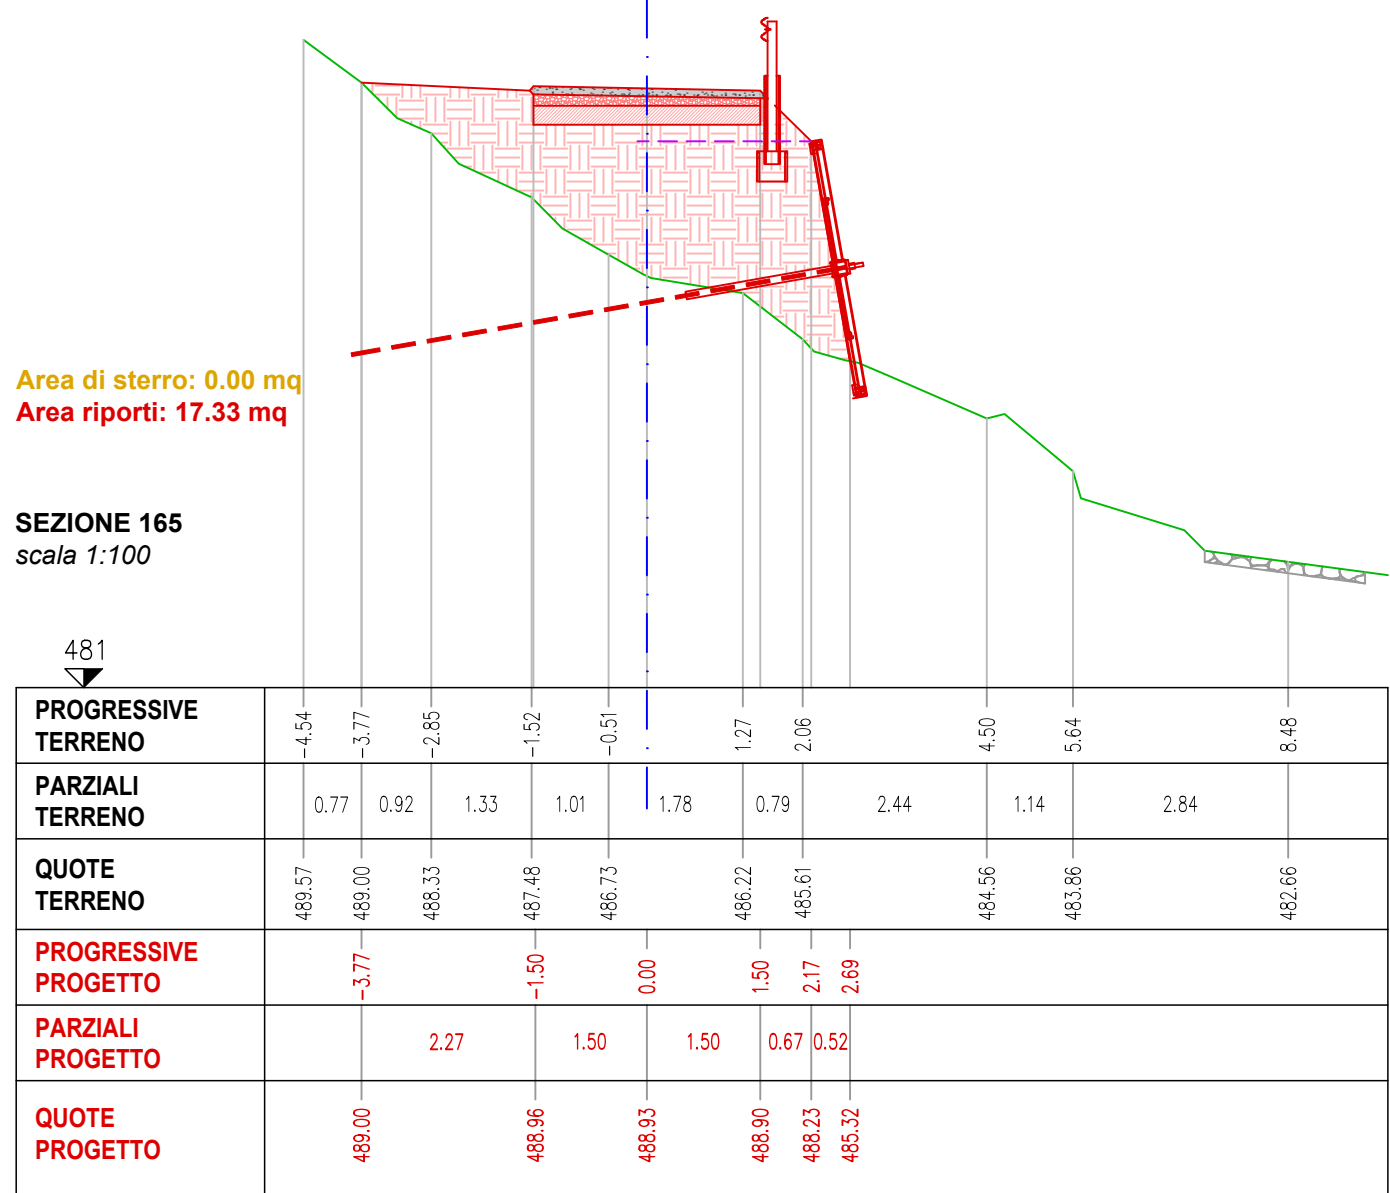
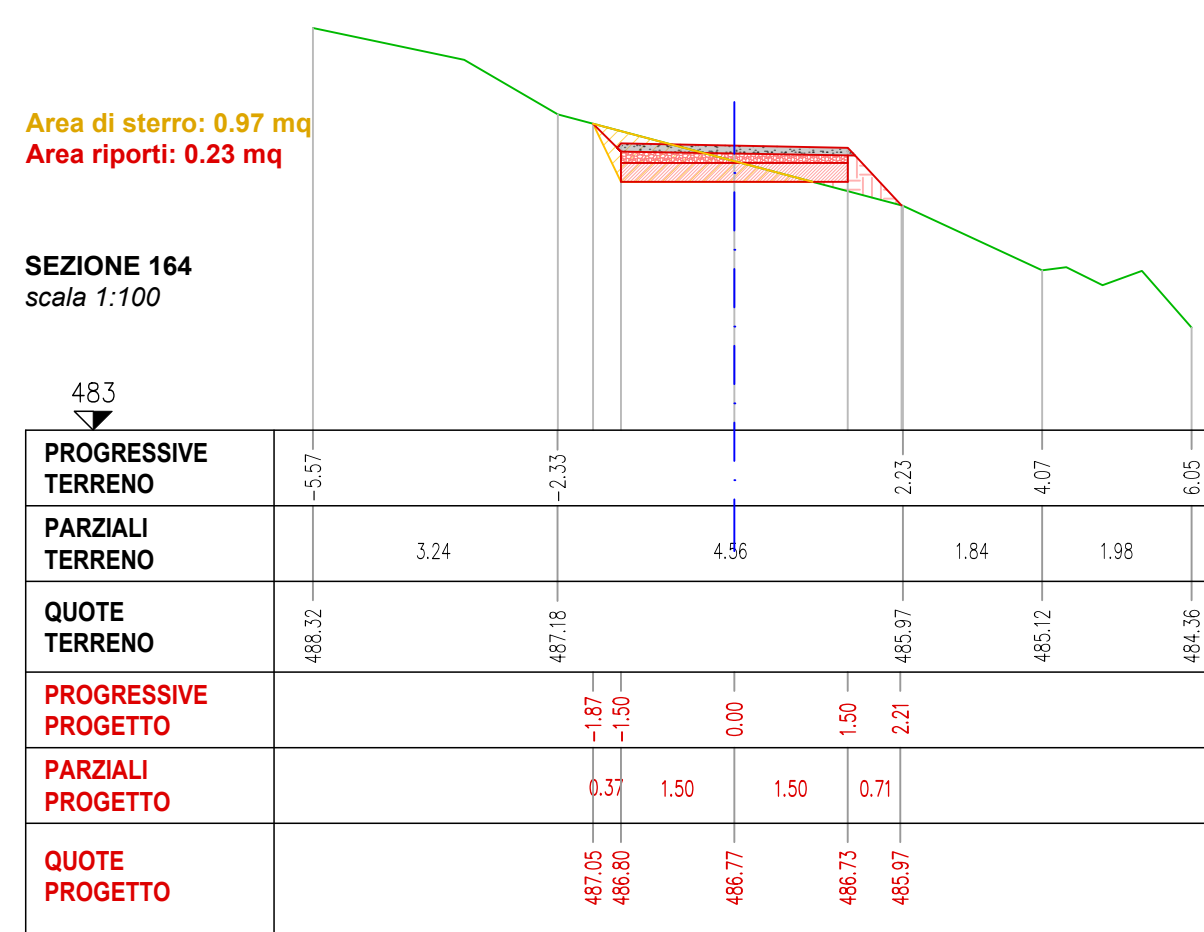
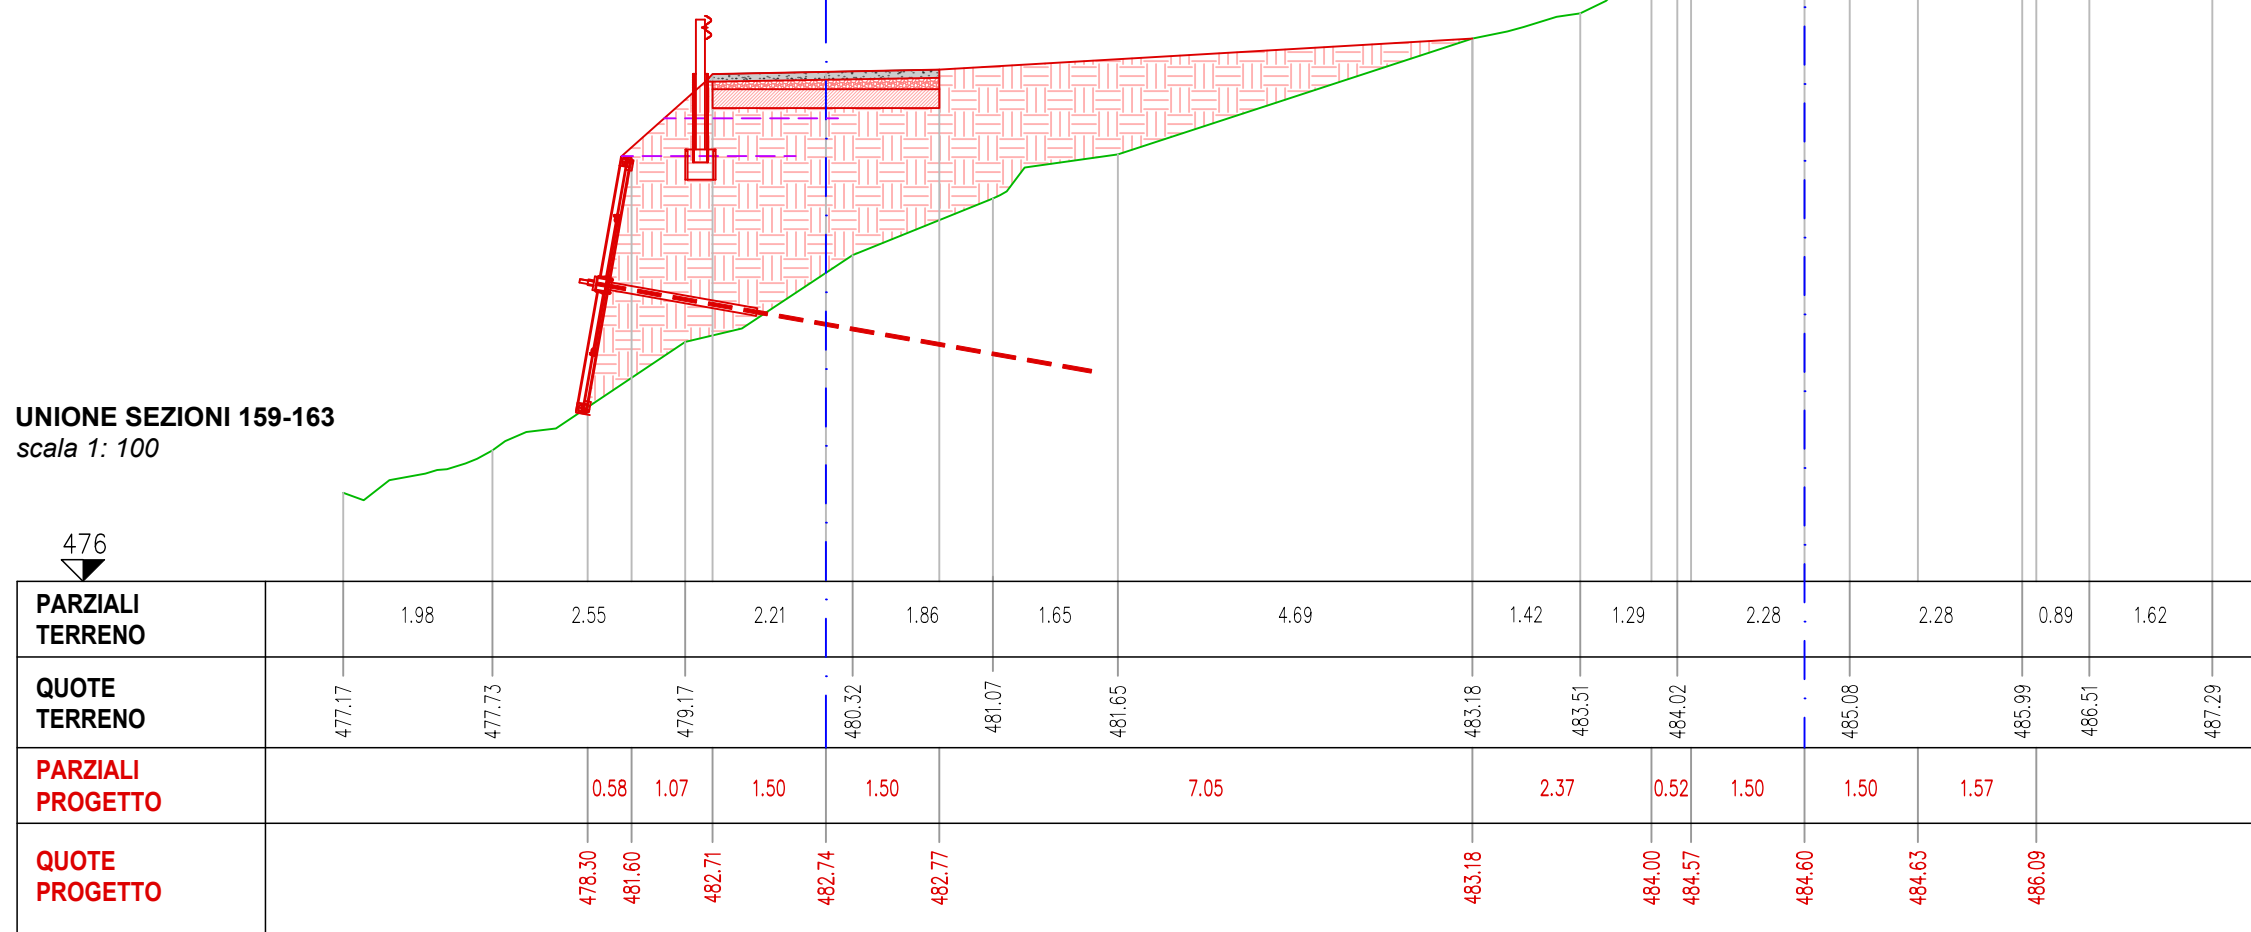
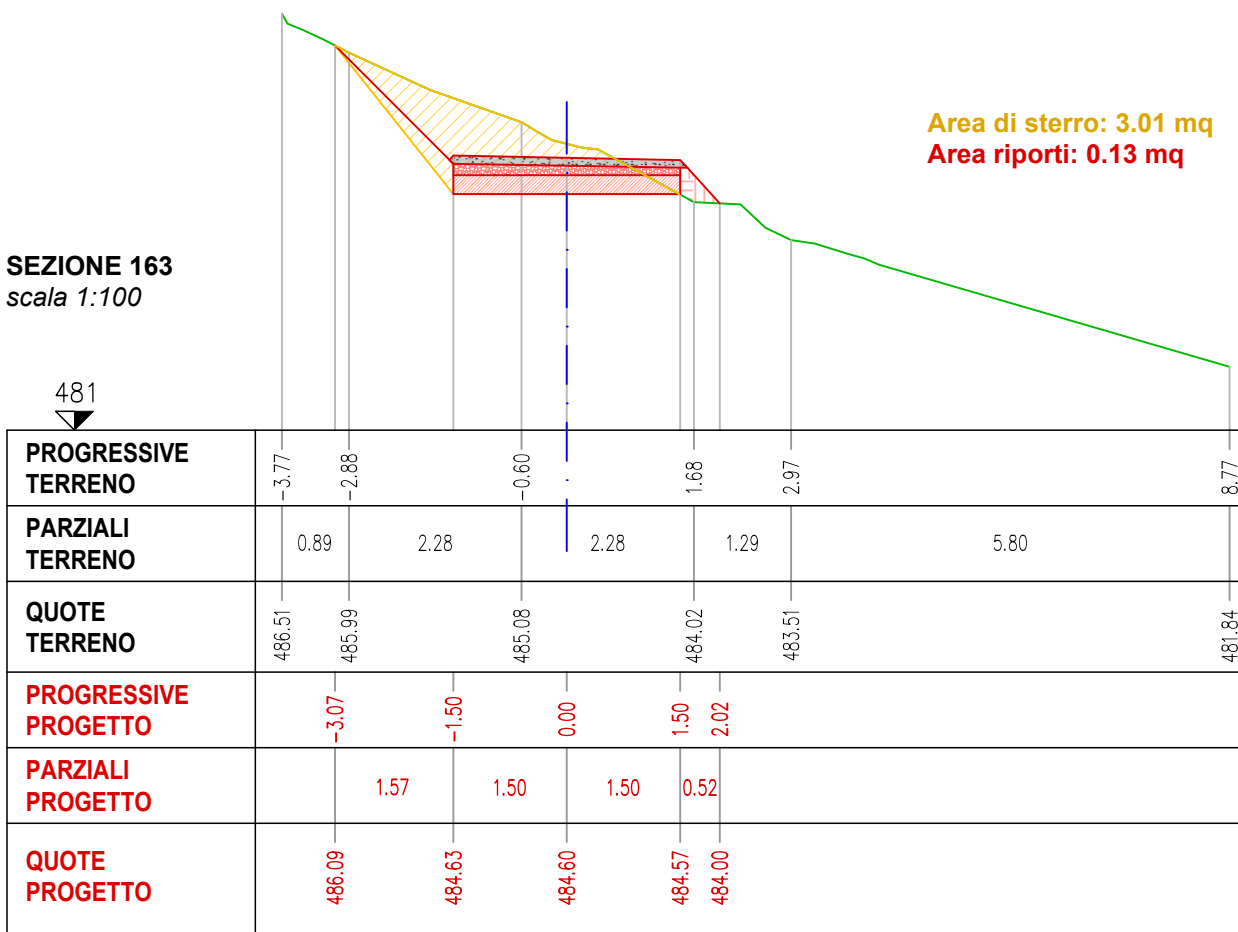
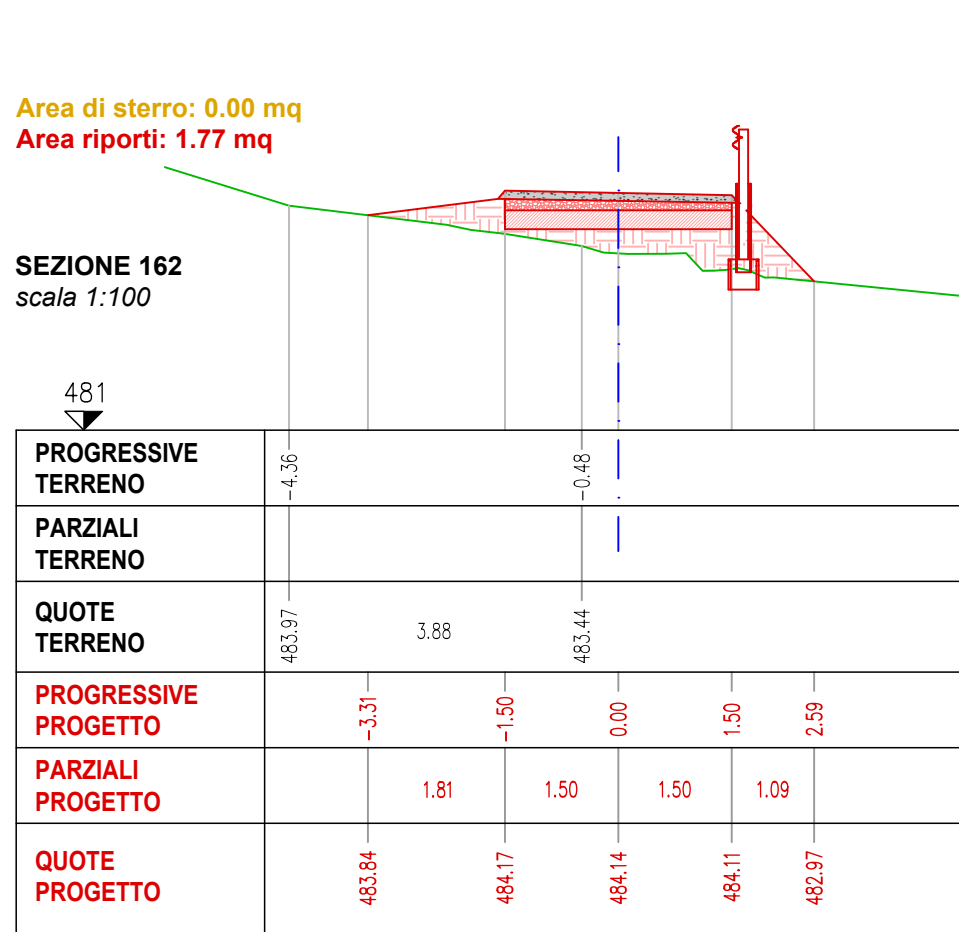
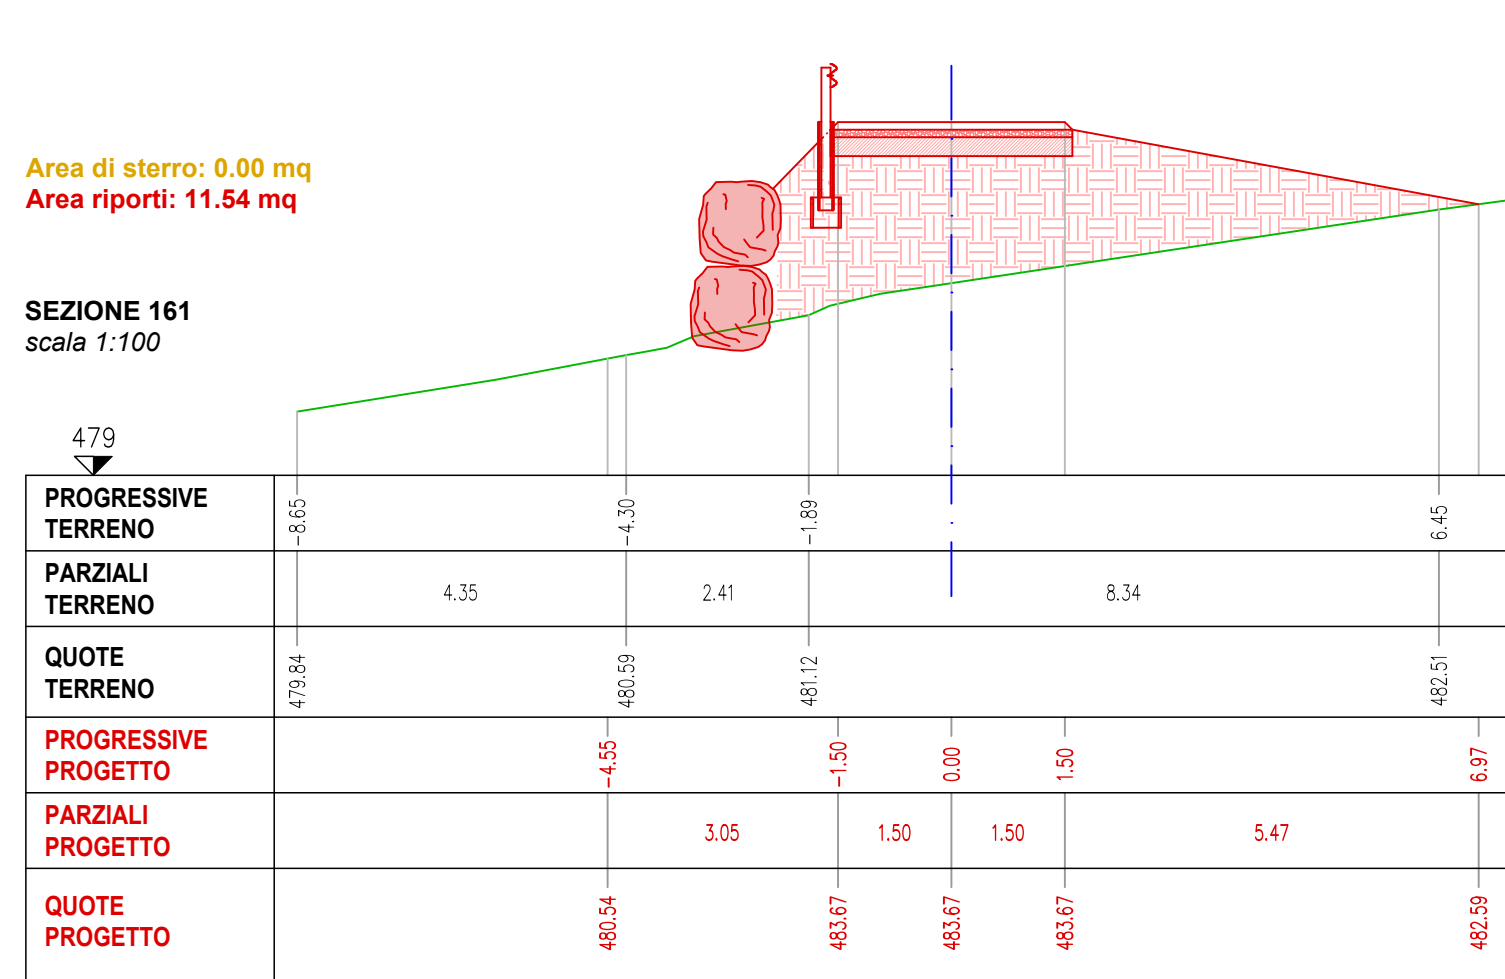
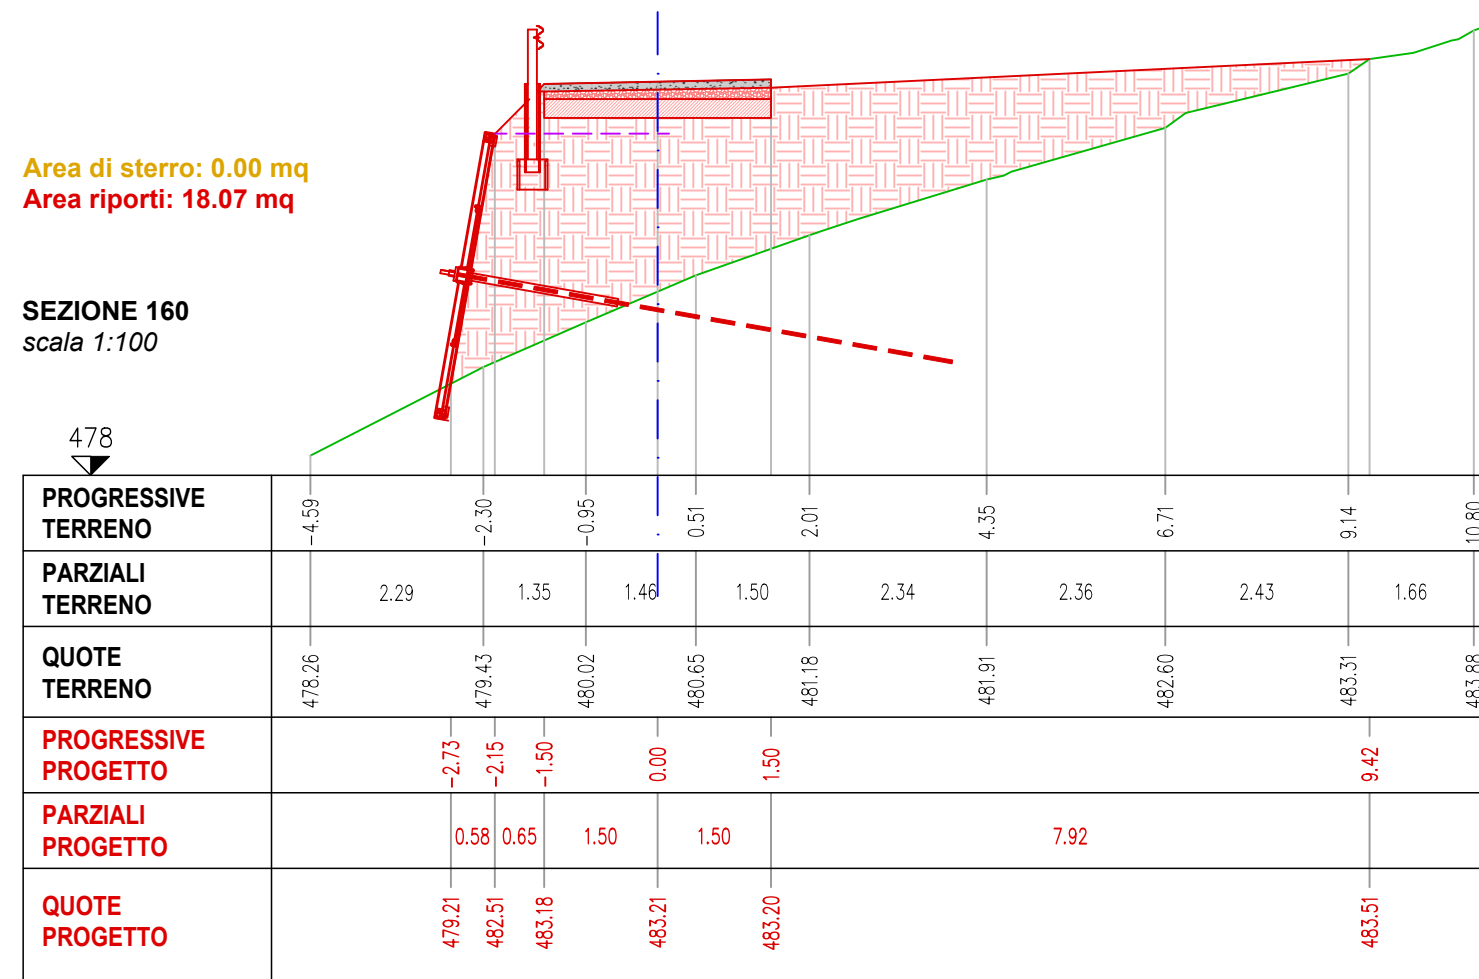
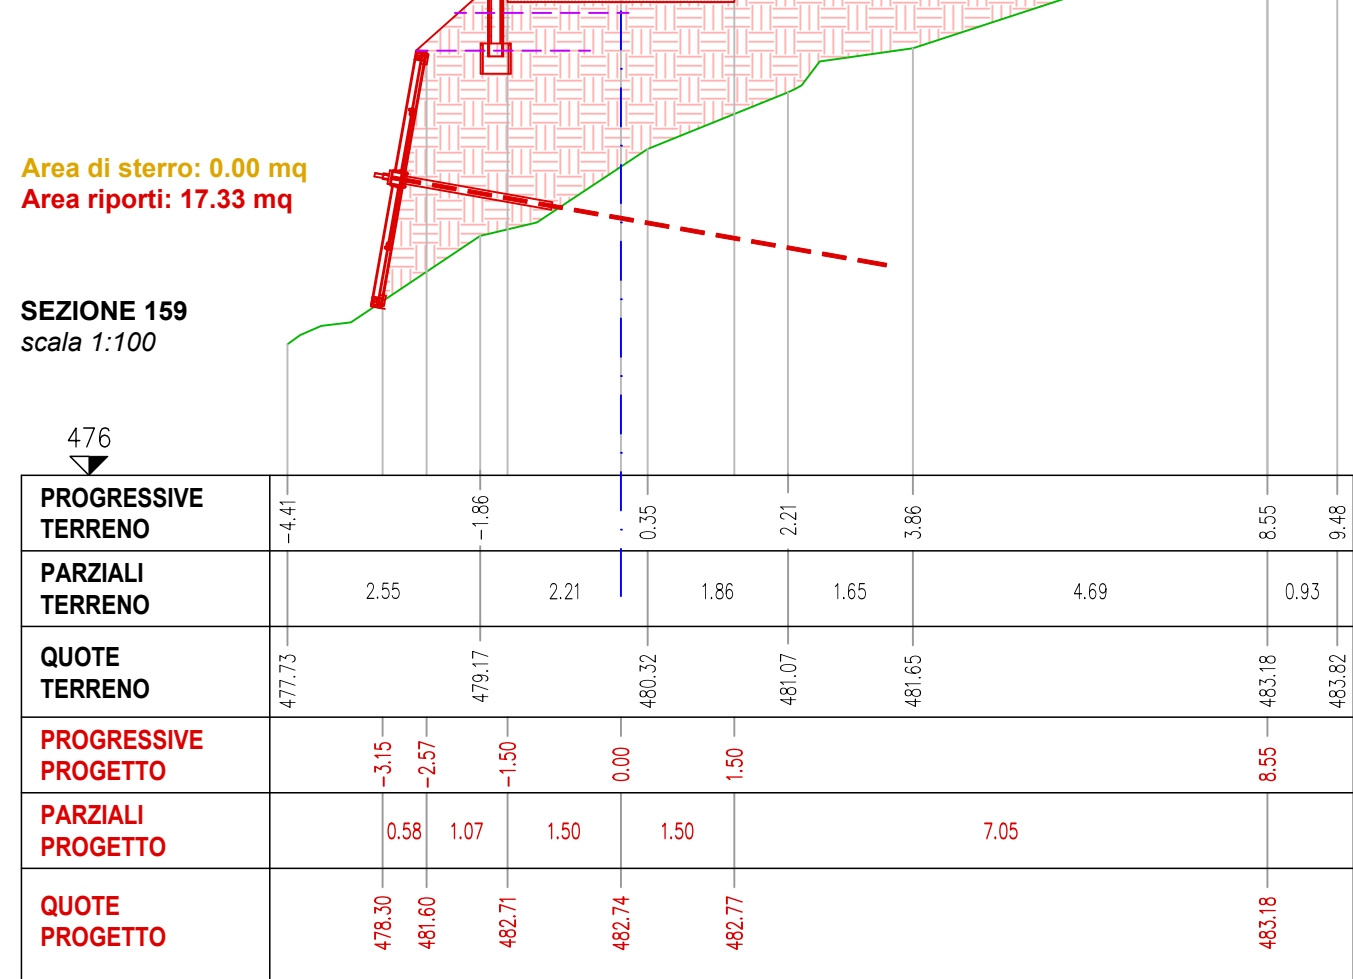
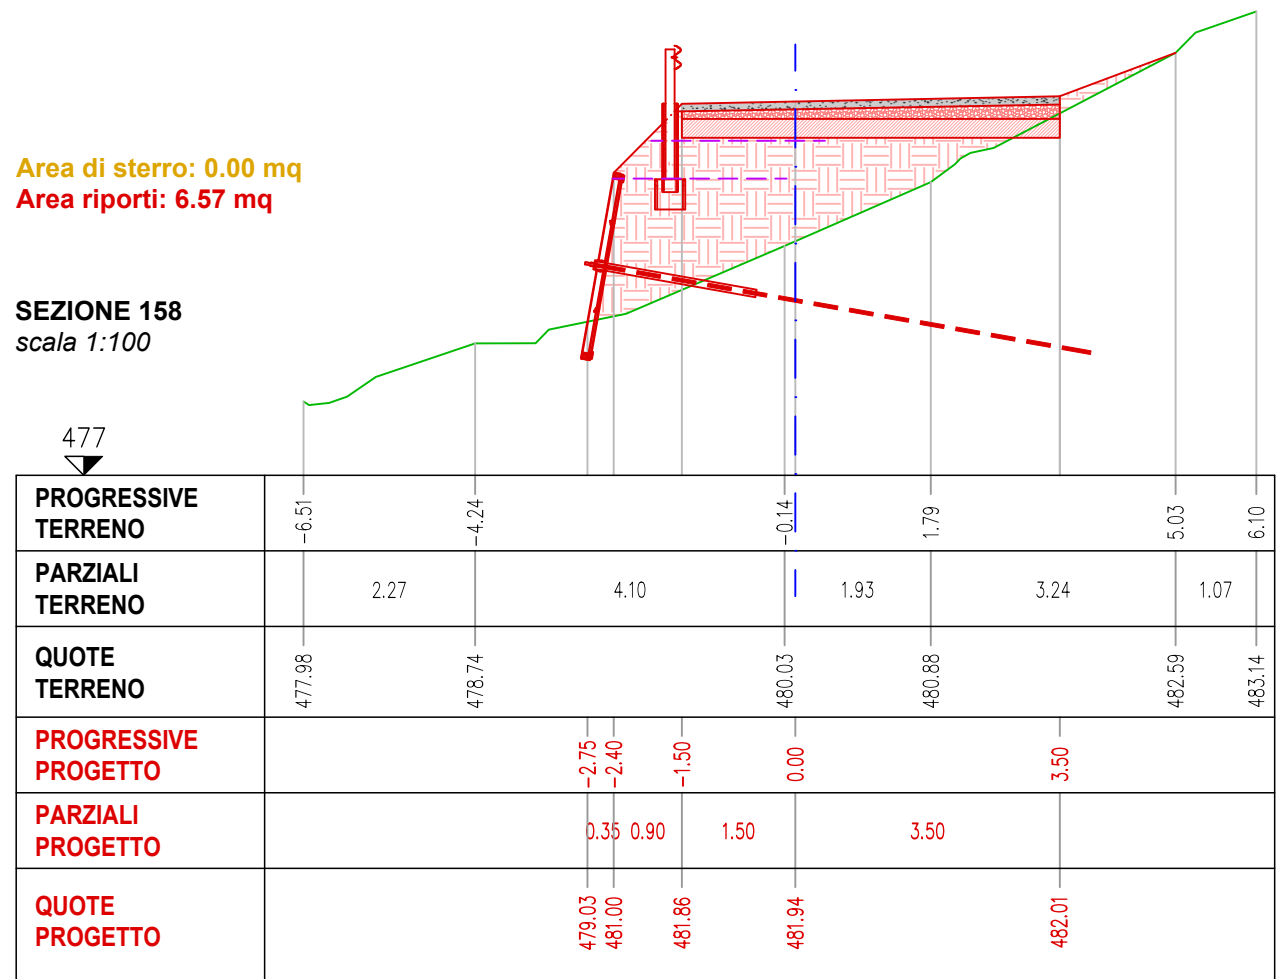
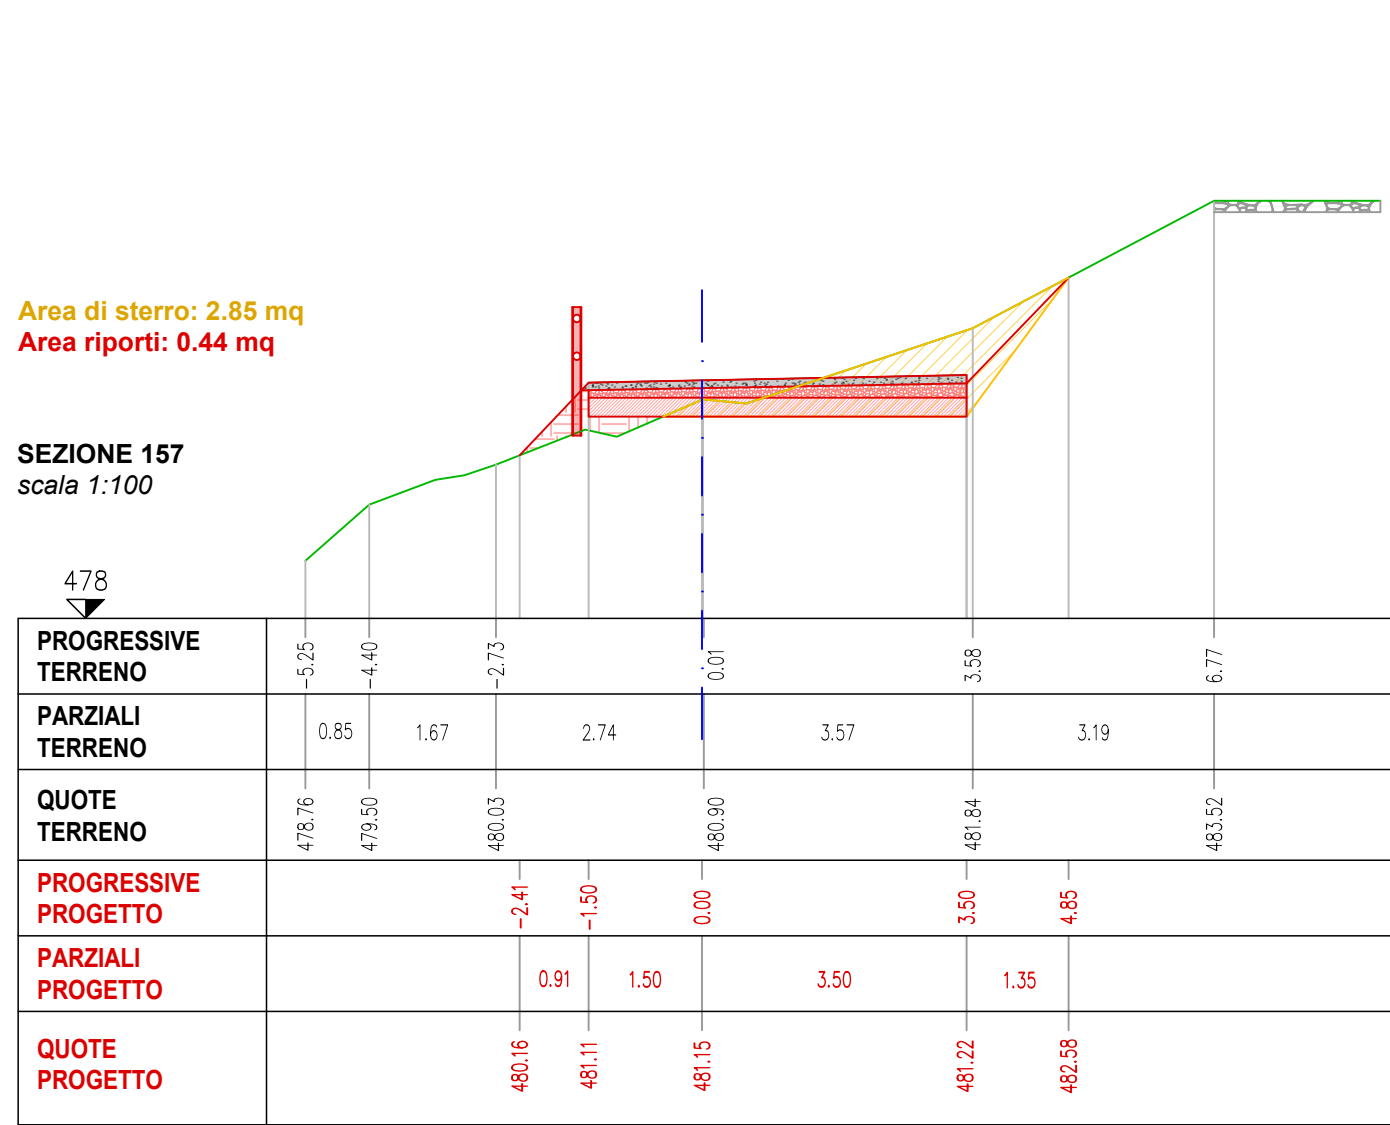
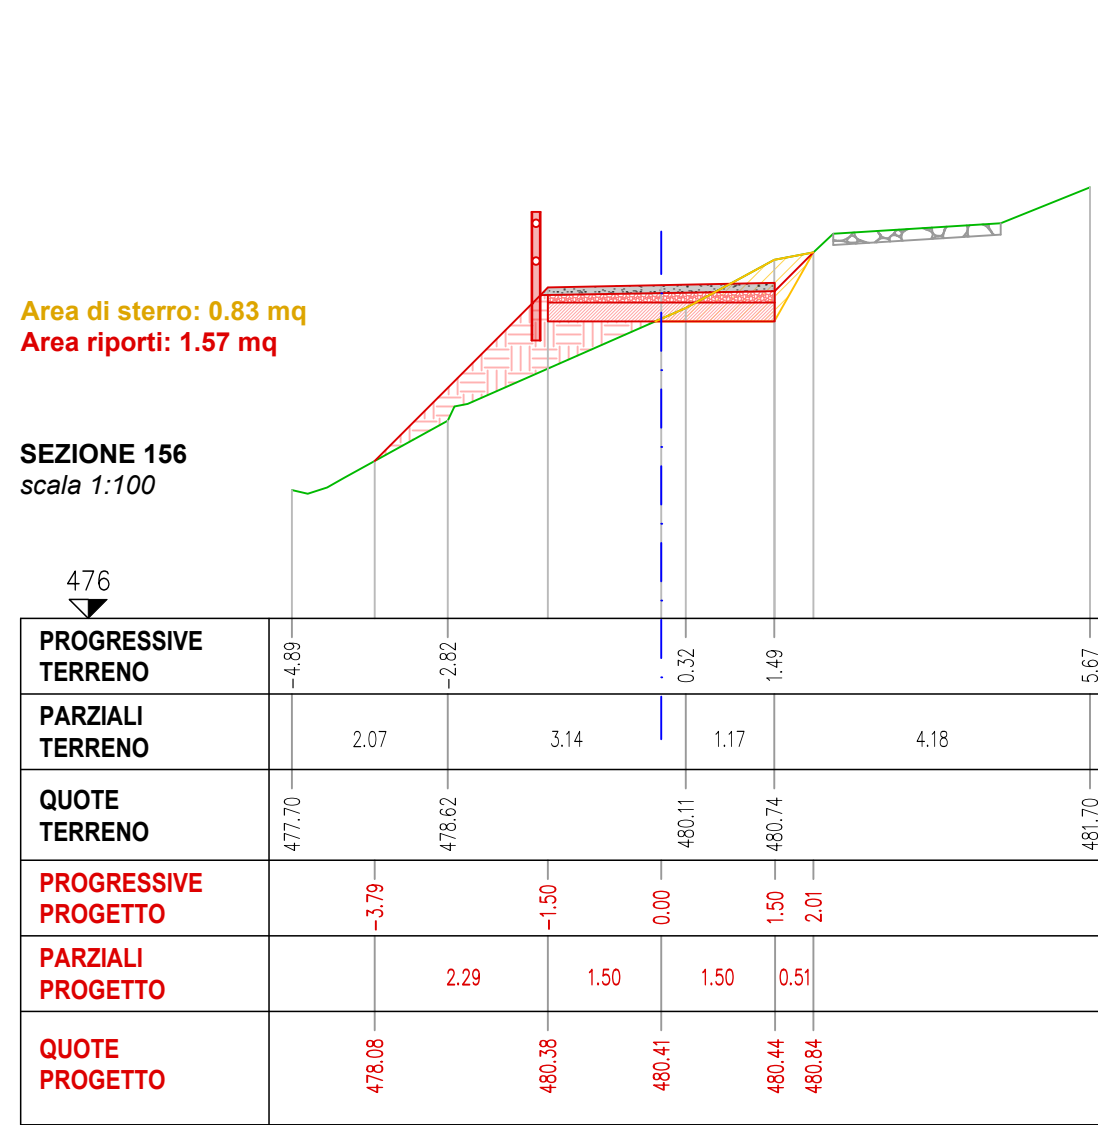
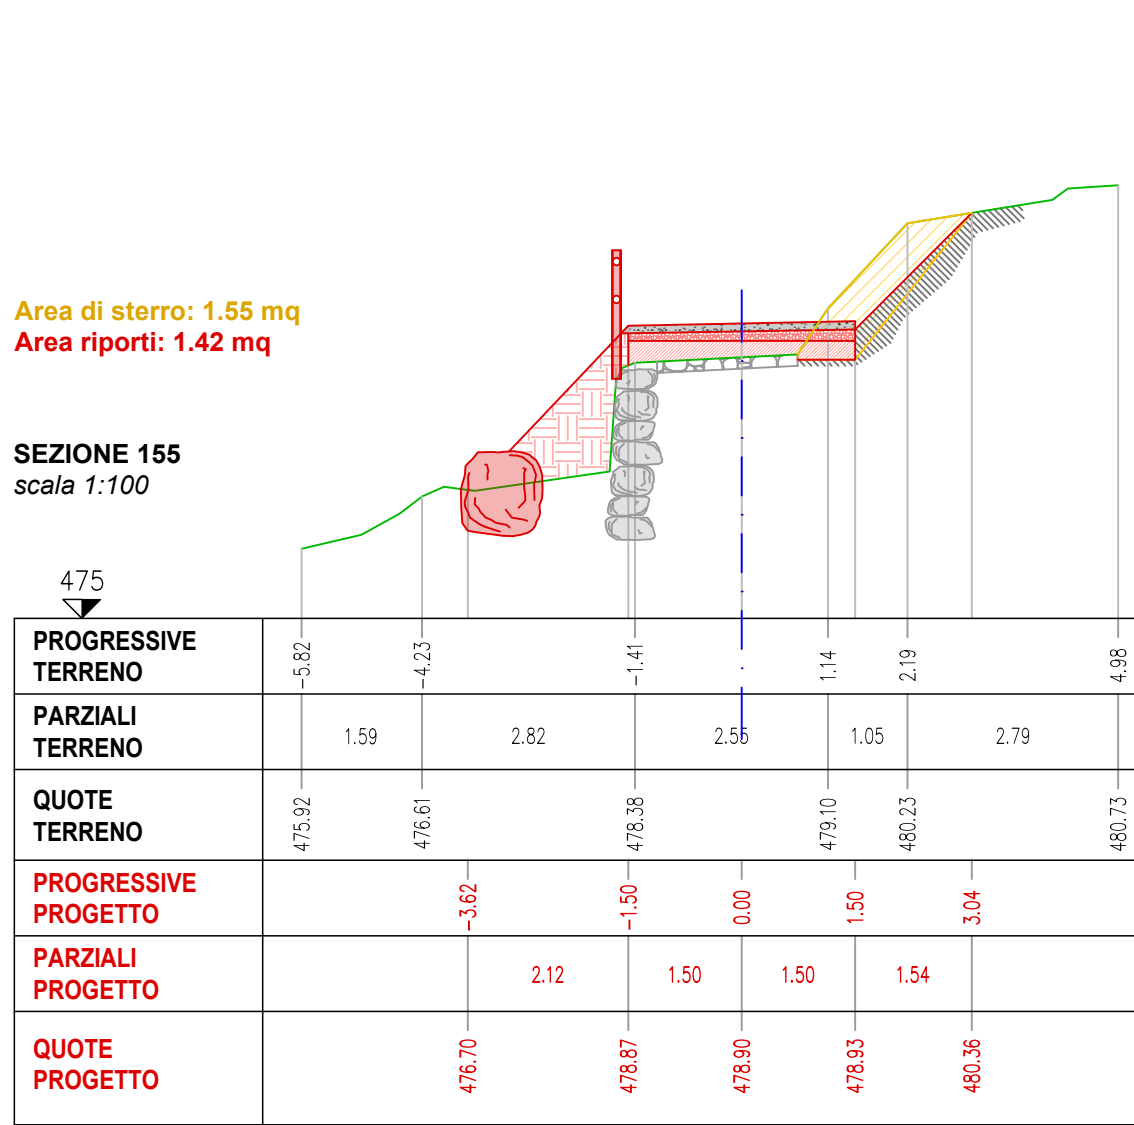


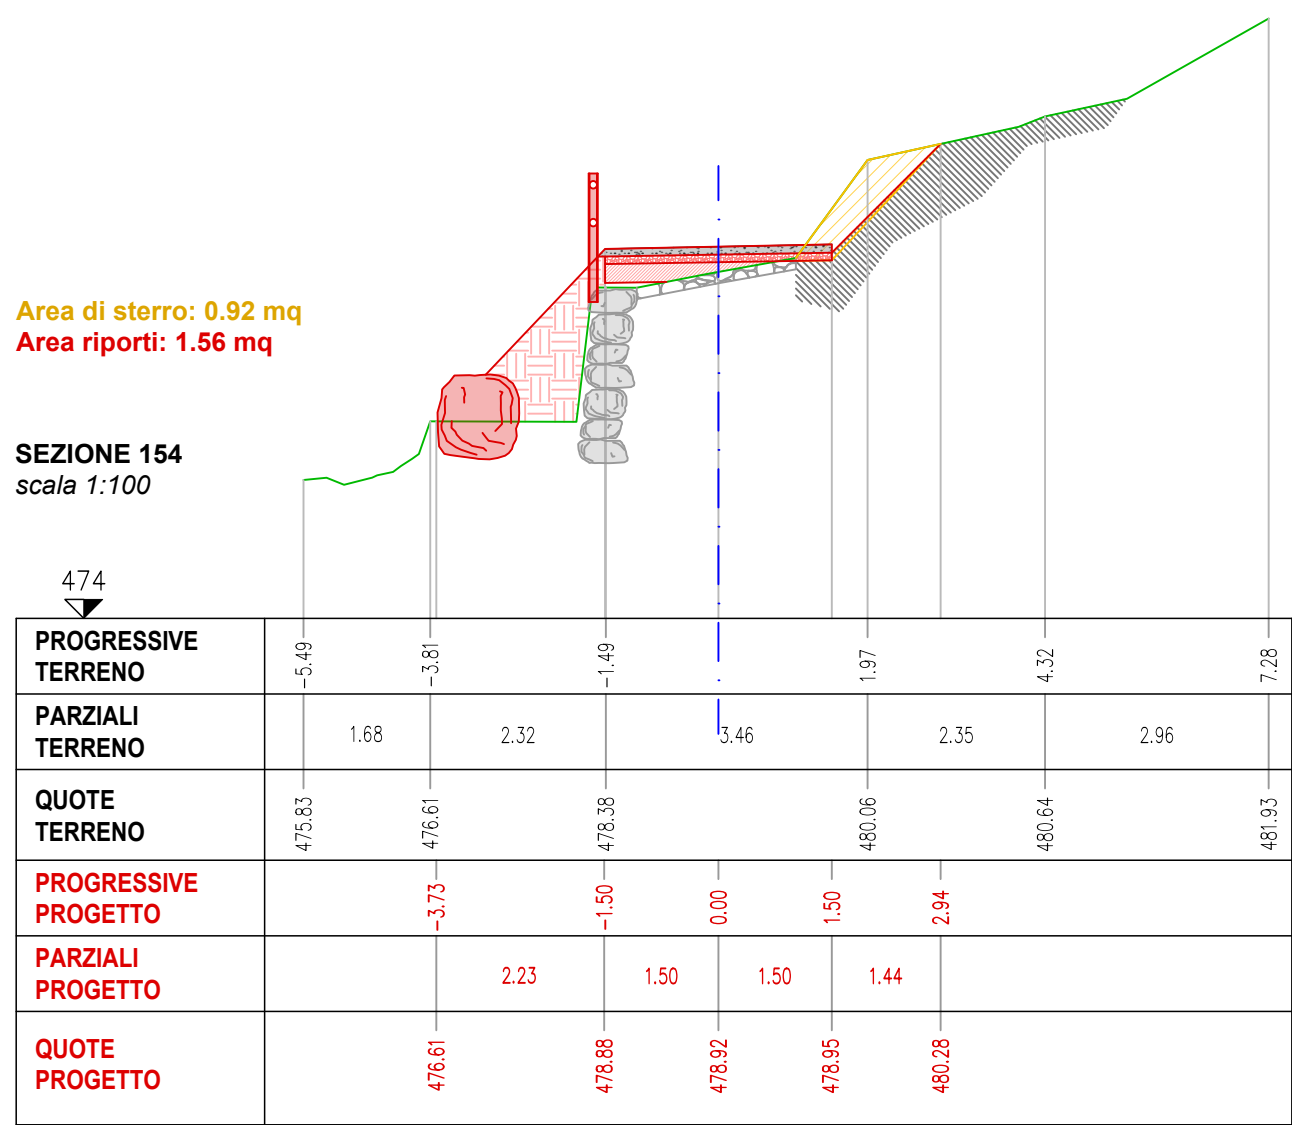

LEGENDA

- Profilo naturale del terreno
- Selciato strada esistente
- Sterri -