Palazzo Zattini

PIANO TERRA

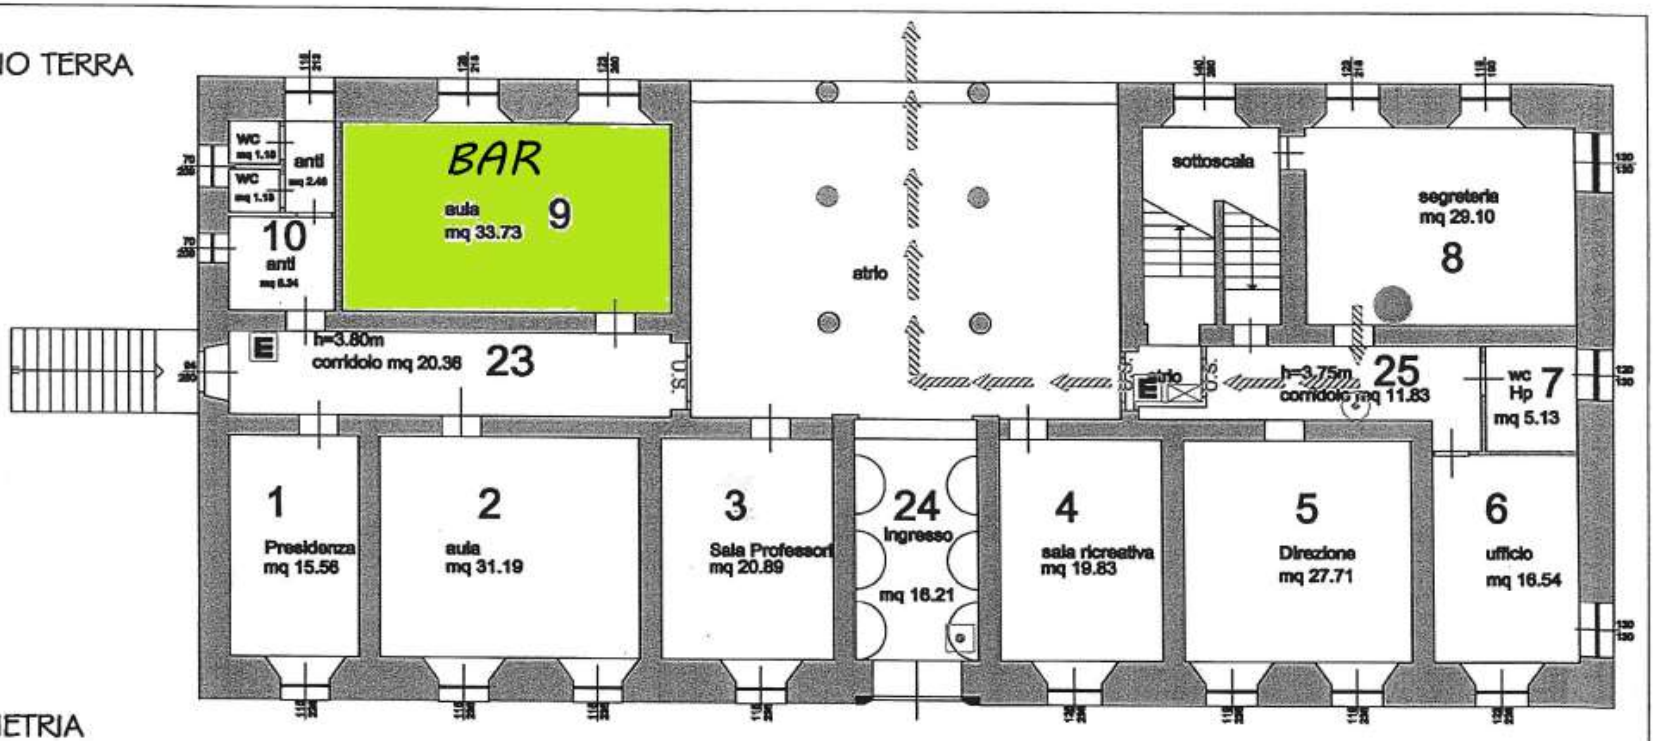

PLANIMETRIA

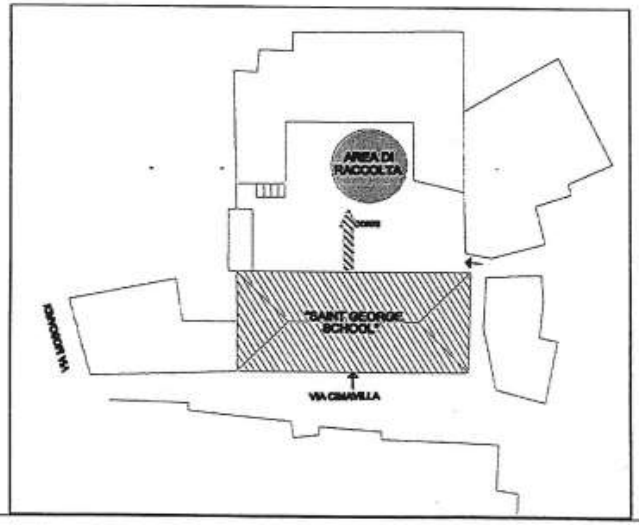

LEGENDA:

- IO SONO QUI
- USCITA ORRIZZONTALE
- USCITA VERSO IL BASSO
- USCITA VERSO L'ALTO
- E — ESTINTORE
- CASSETTA ATTREZZI
- RILEVATORE DI FUMO
- PULSANTE DI SGANCIO
- U.S. — USCITA DI SICUREZZA

Istruzioni per l'evacuazione

- Mettervi in fila, dietro l'apri fila
- Controllare se manca qualcuno
- Eseguire gli incarichi che vi sono stati assegnati
- Raggiungete l'esterno senza correre, seguendo le vie d'emergenza
- Non abbandonate la fila
- Non utilizzate gli ascensori
- NON RIENTRATE NELL'EDIFICIO
- Non bloccate le uscite di emergenza
- Raggiungete il punto di raccolta esterno
- Al termine dell'emergenza o perdurando la stessa, attendere istruzioni senza allontanarsi e senza rientrare in classe