



COMUNE DI BRENO
PROVINCIA DI BRESCIA

PROGETTO ESECUTIVO


Interventi di riqualificazione del sistema integrato
invernale ed estivo del Gaver in Comune di Breno

DATA	SCALA	TAV. N.
Giugno 2021	1 : 2.000	04


INTERVENTO N.01
Rifacimento tratto di acquedotto

AGGIORNAMENTI		Data	Descrizione	Redatto	Controllato	Approvato
	f					
	e					
	d					
	c					
	b					
	a					


Progettista	Committente
Ing. CLAUDIA SERIOLI Via Rossini n.33 - 25057 Sale Marasino (BS) Partita I.V.A.: 02489820981 tel. 340 1414015	COMUNE DI BRENO Piazza Ghislandi 1 25043 - Breno (BS) tel. 0364/322611

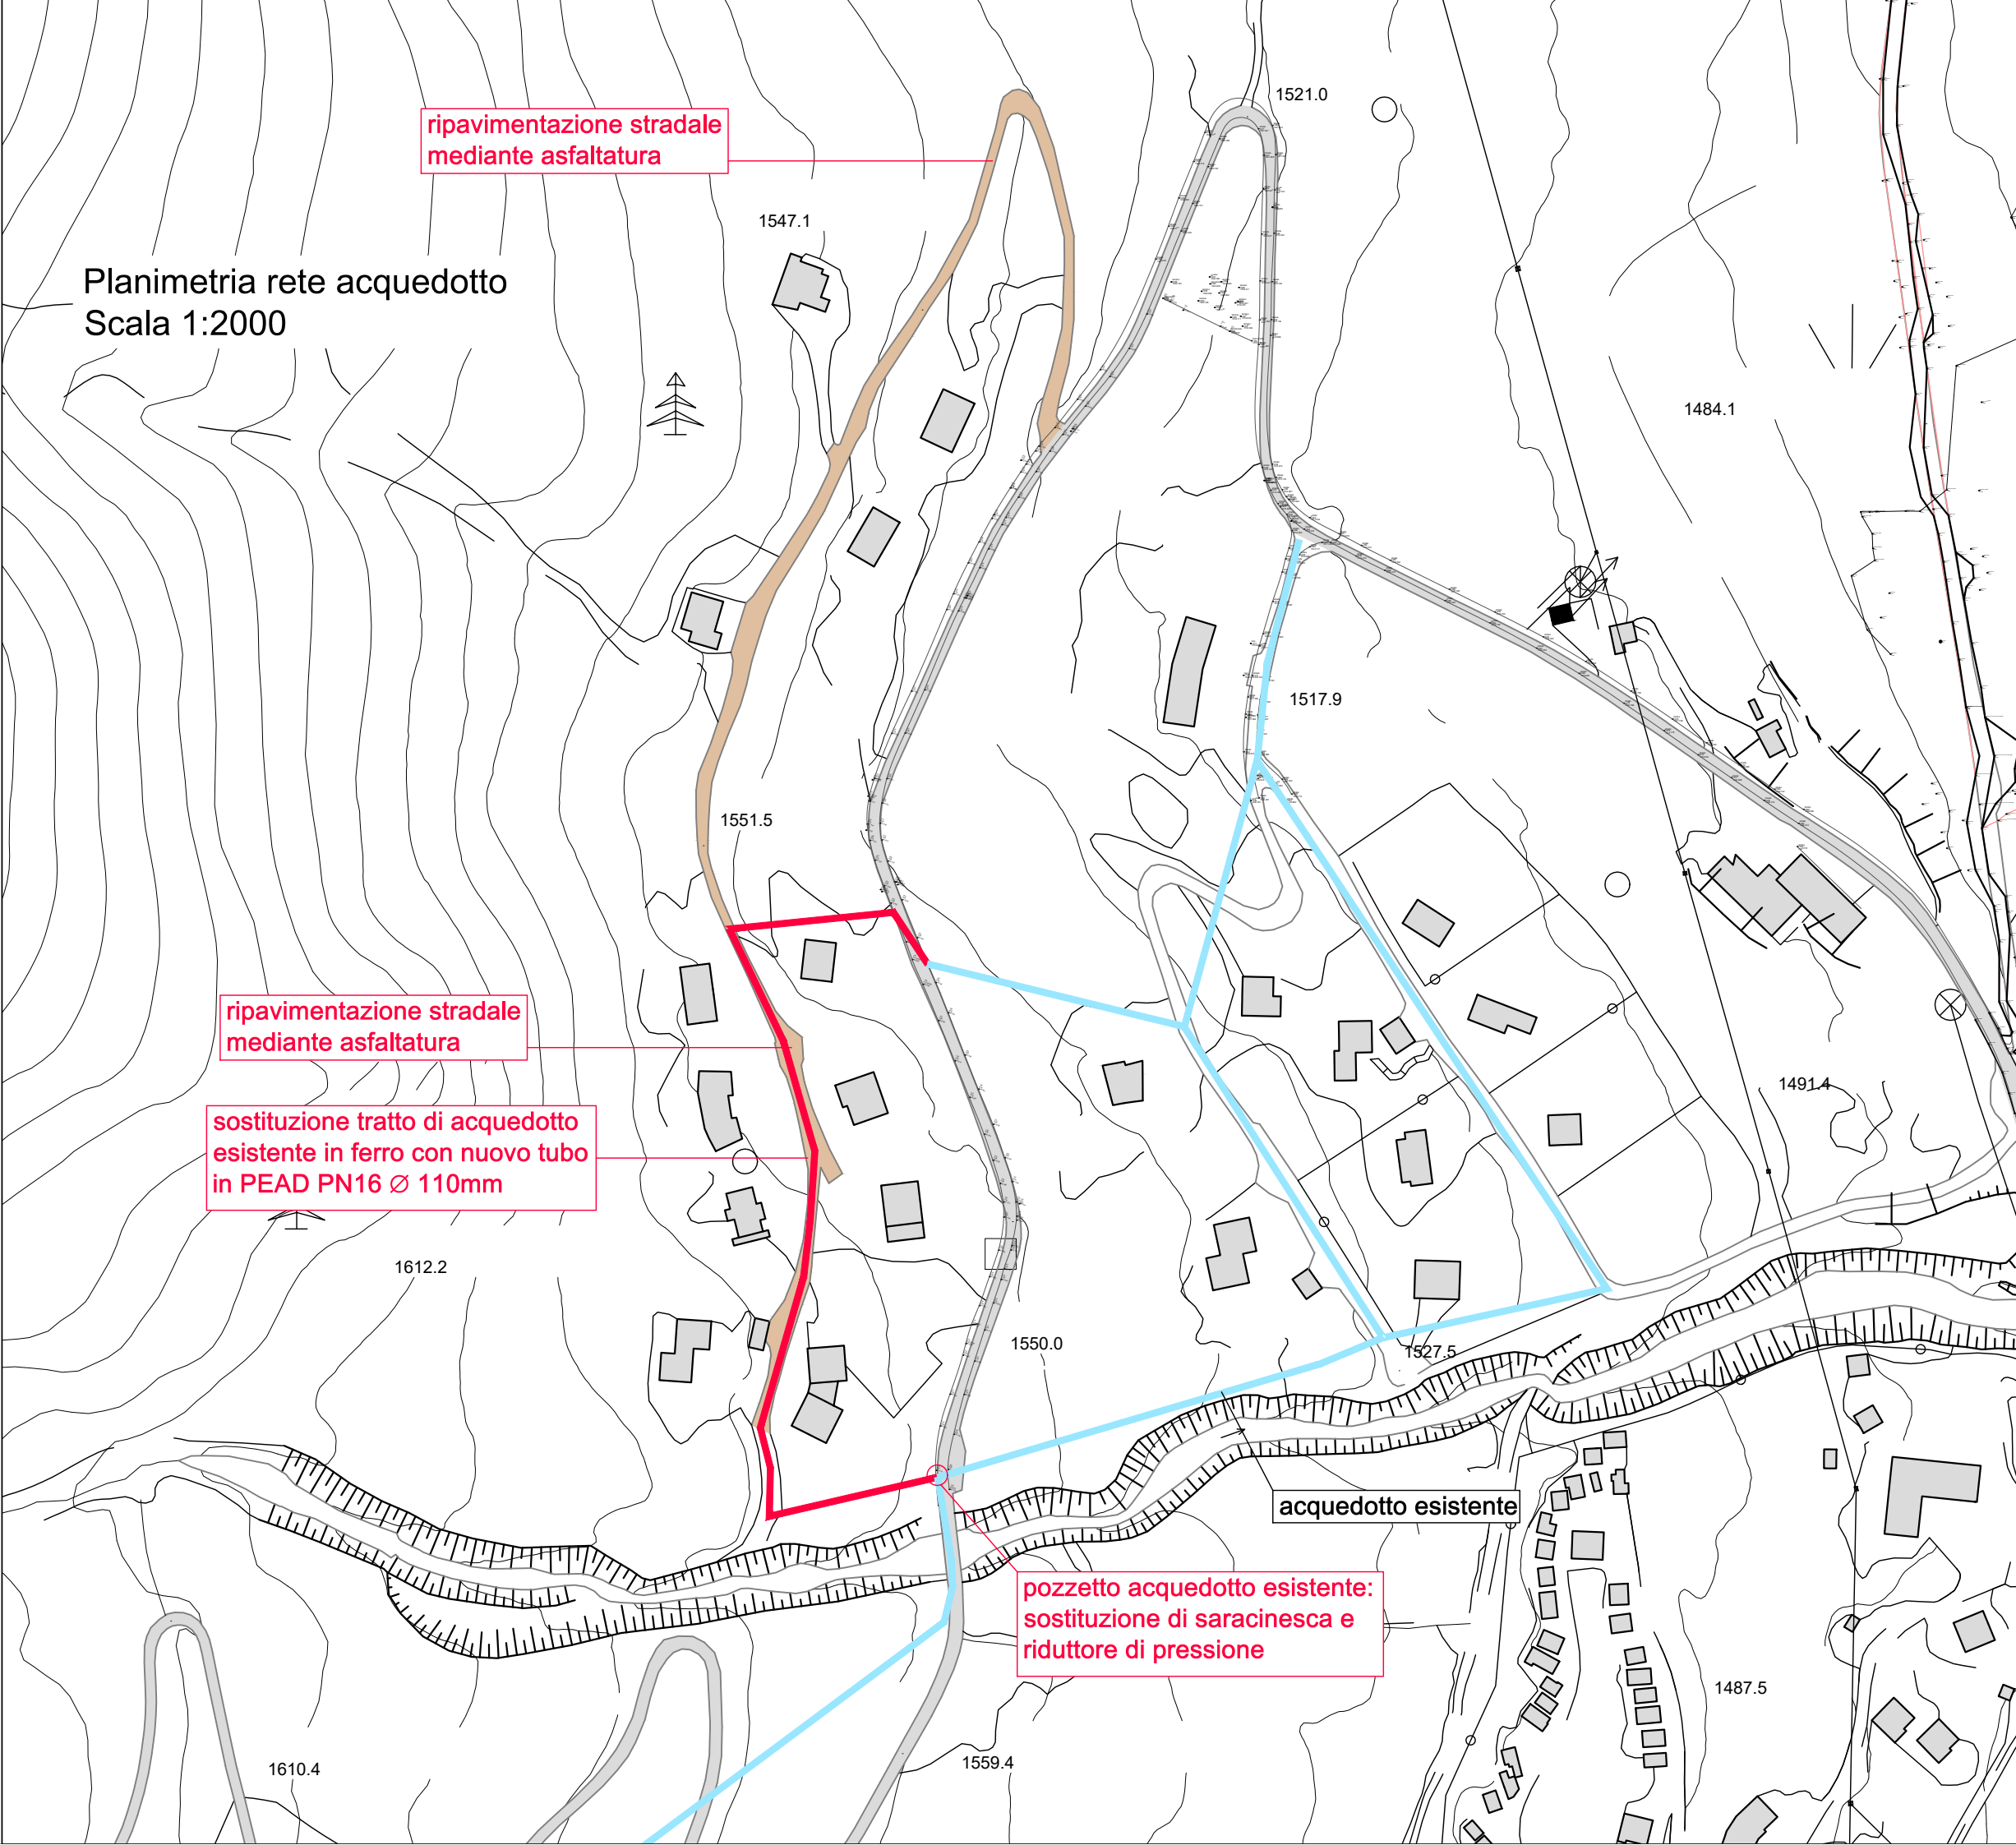

SEZIONE TIPO POSA TUBAZIONE ACQUEDOTTO
(in percorrenza o attraversamento stradale)

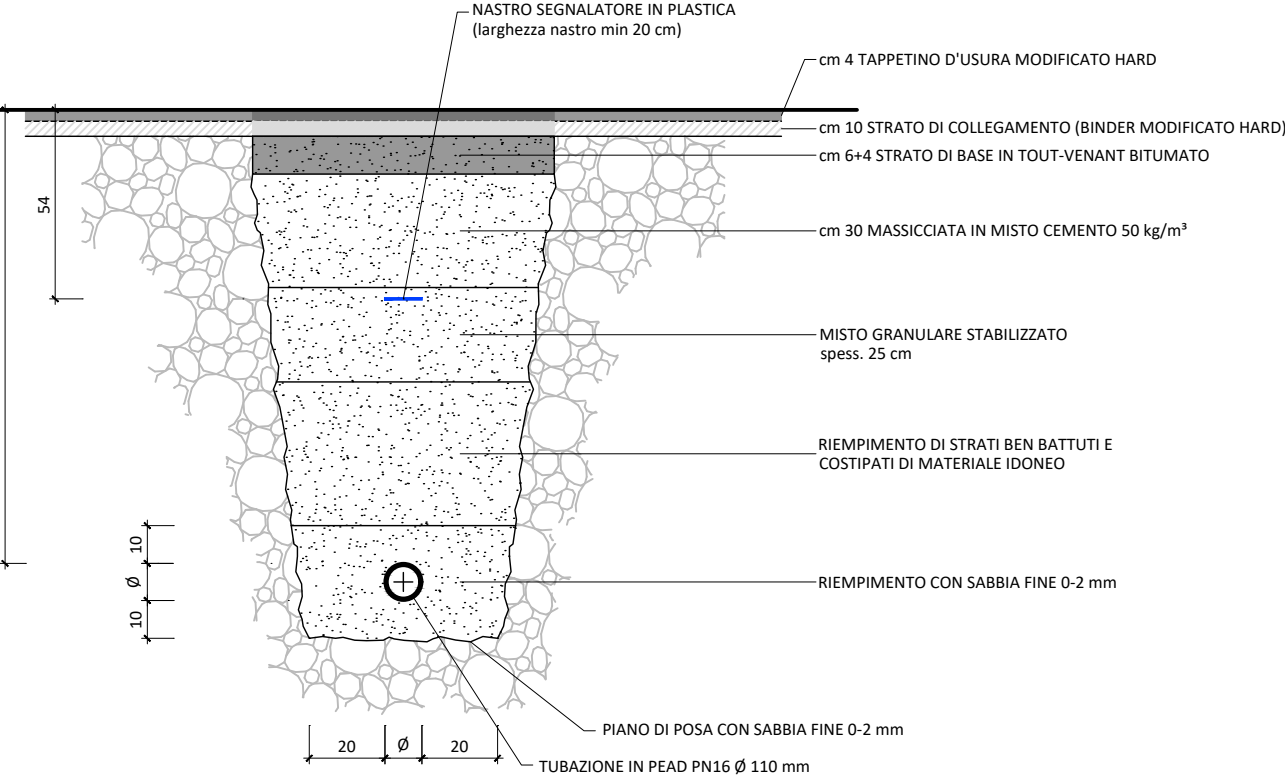

SEZIONE TIPO POSA TUBAZIONE ACQUEDOTTO
(su strada sterrata esistente)

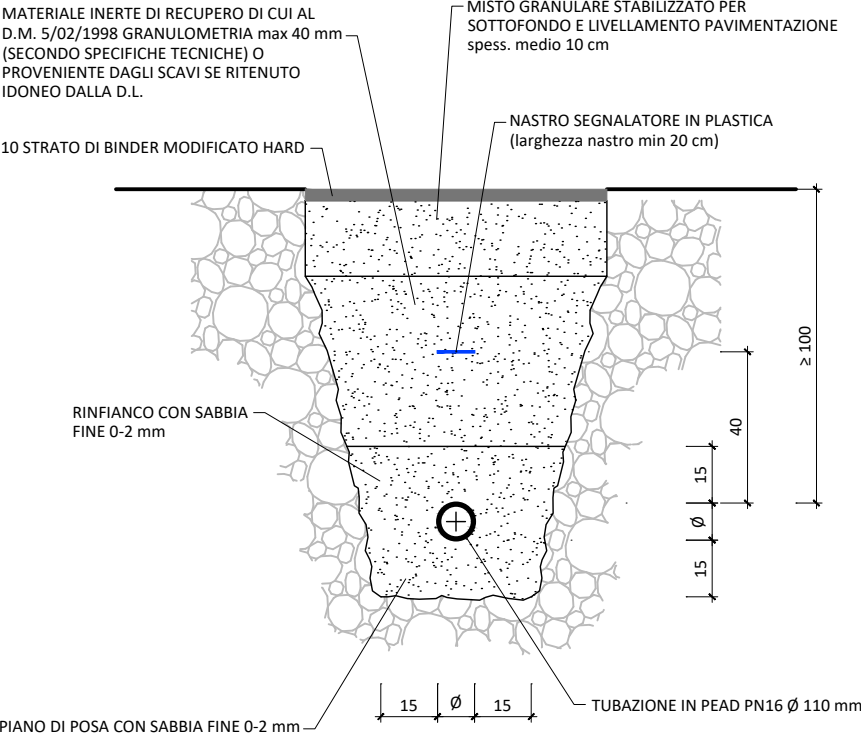

SCHEMA TIPO
PER ALLOGGIO CONTATORI ACQUA
IN POZZETTO STRADALE

