


PIANO TERRA - STATO DI FATTO

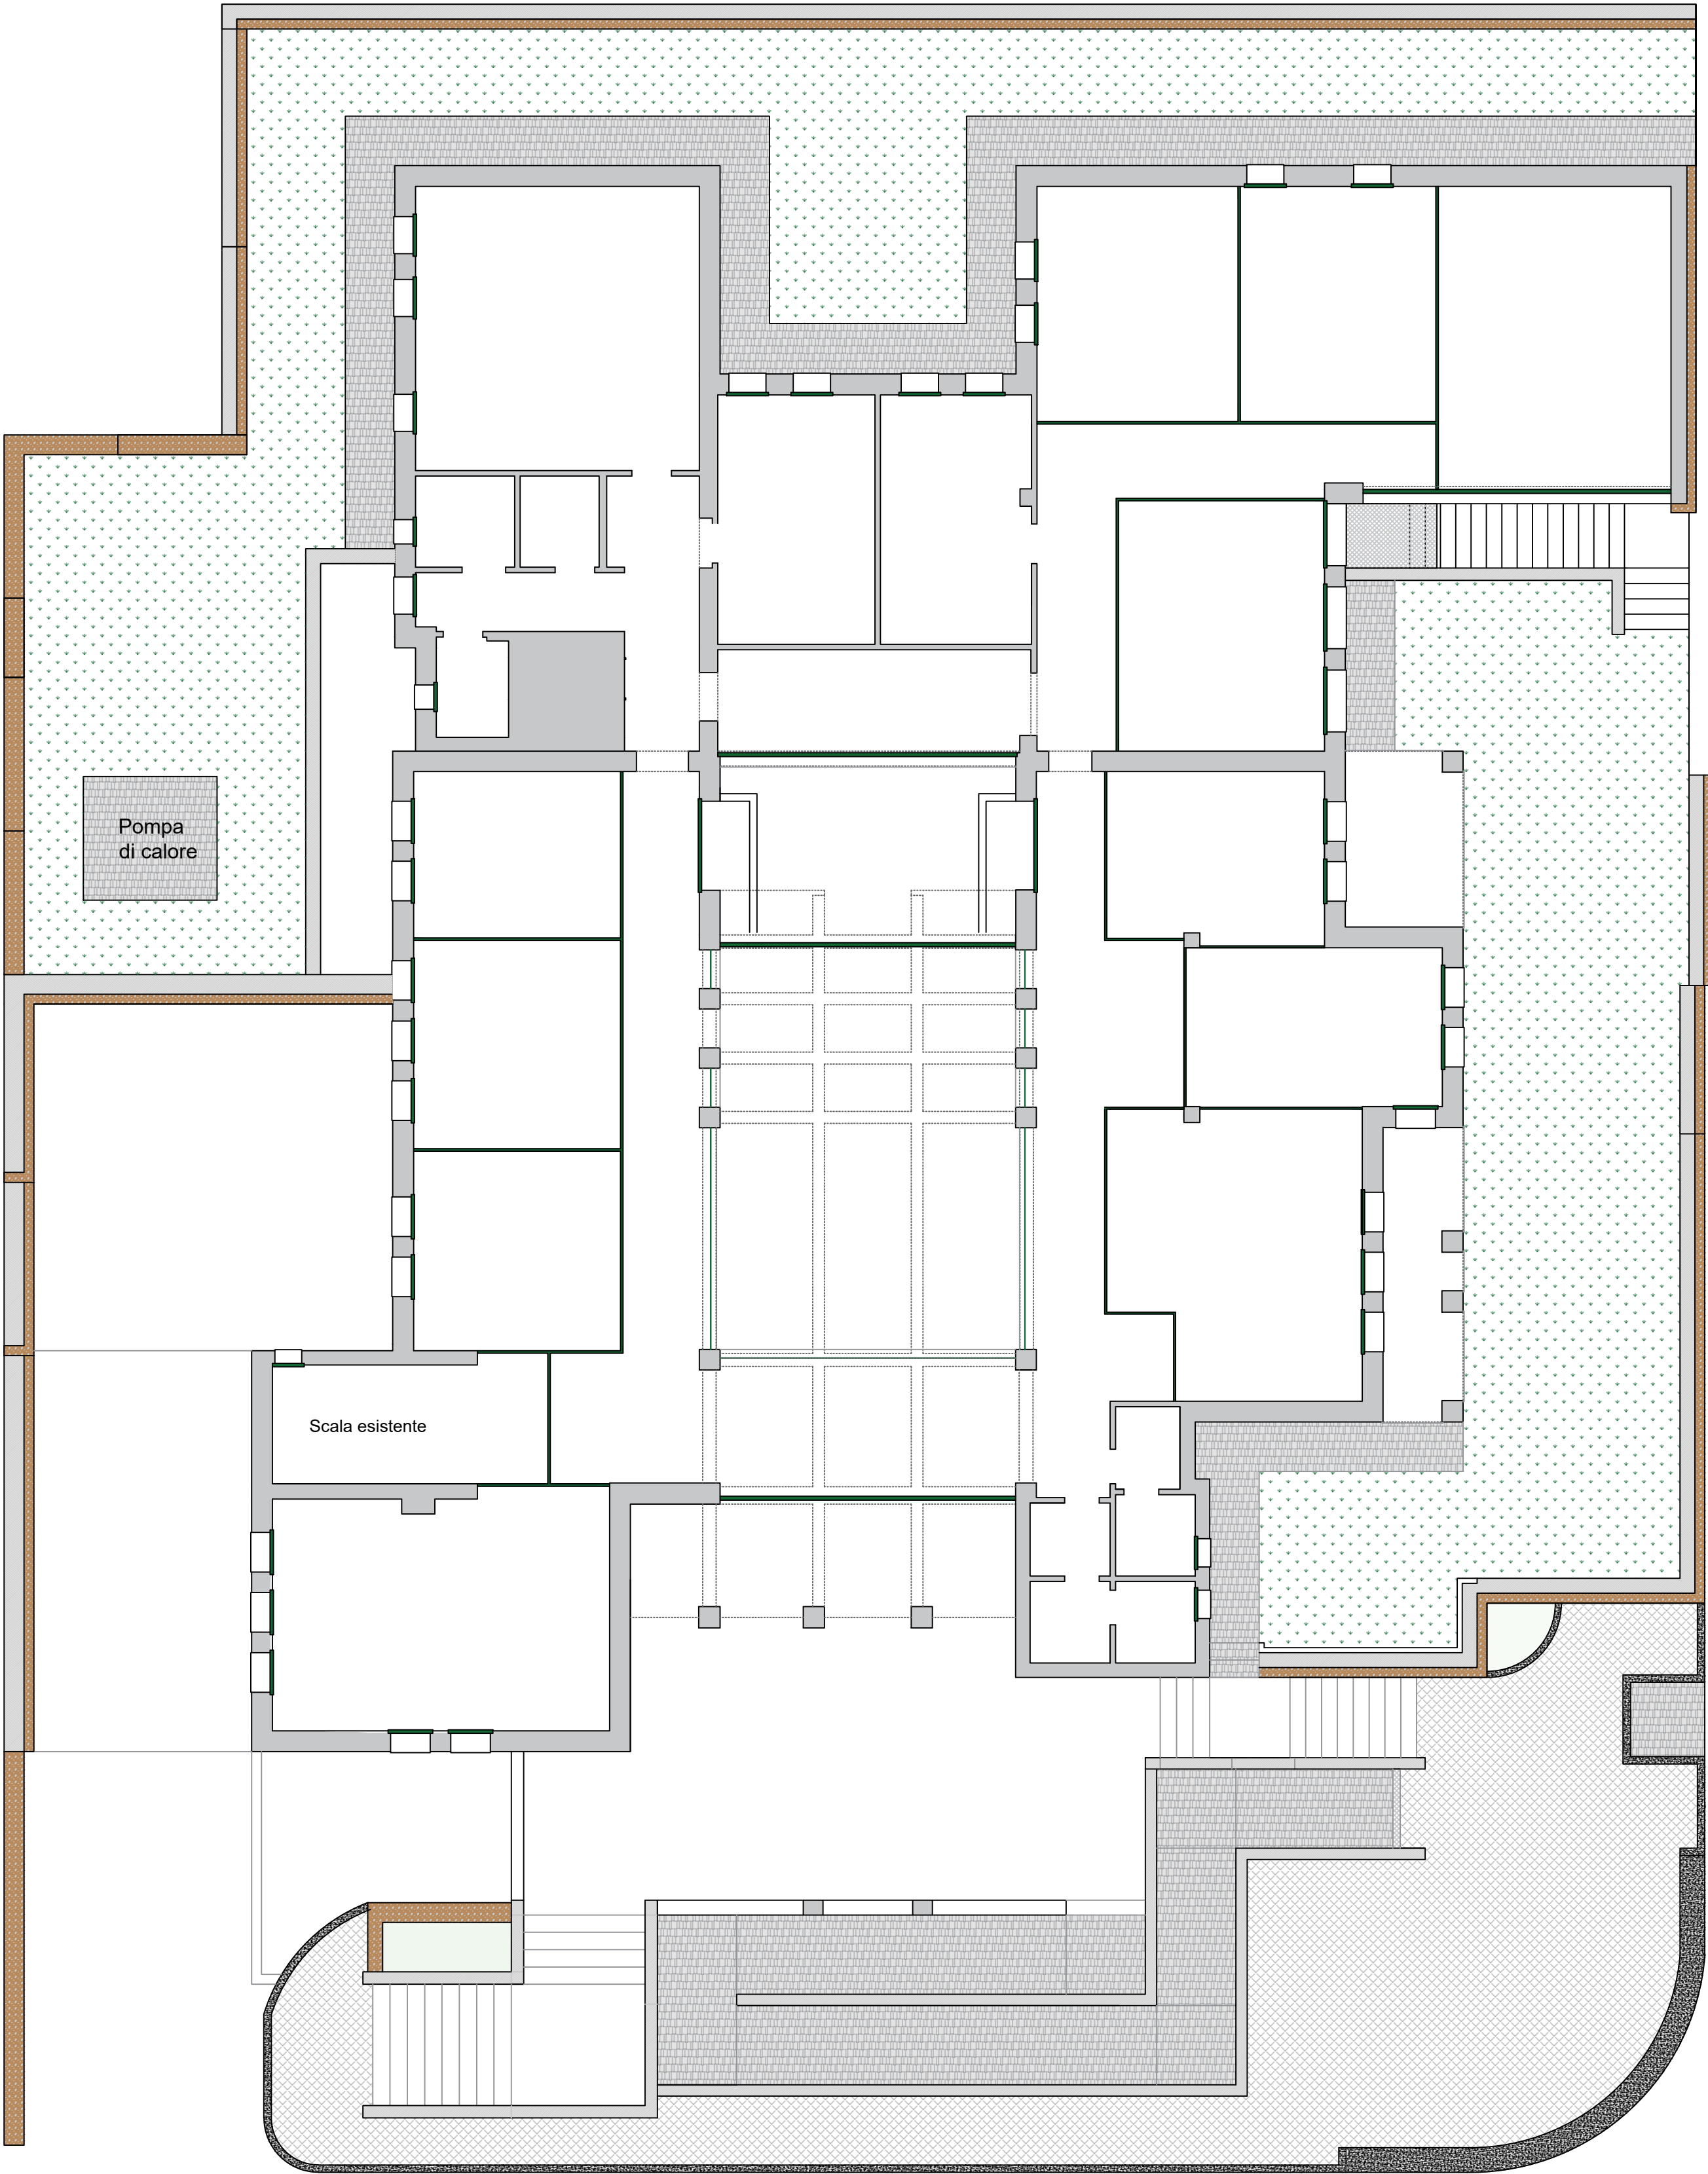

PIANO TERRA - STATO DI PROGETTO

