
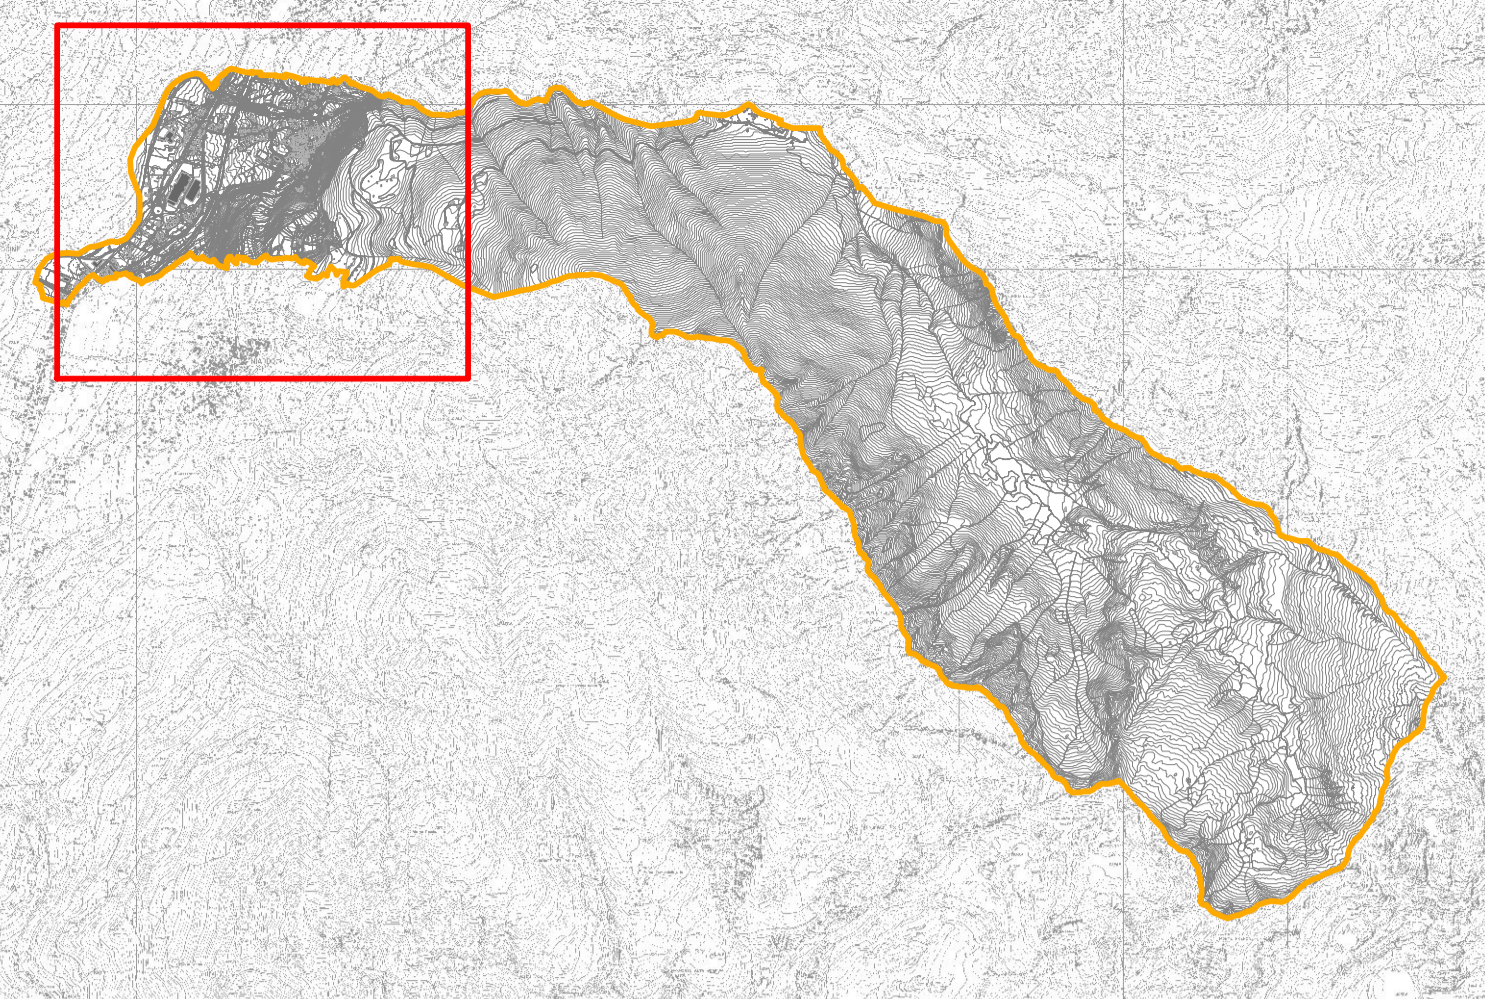



TIPOLOGIA TRATTE E NODI

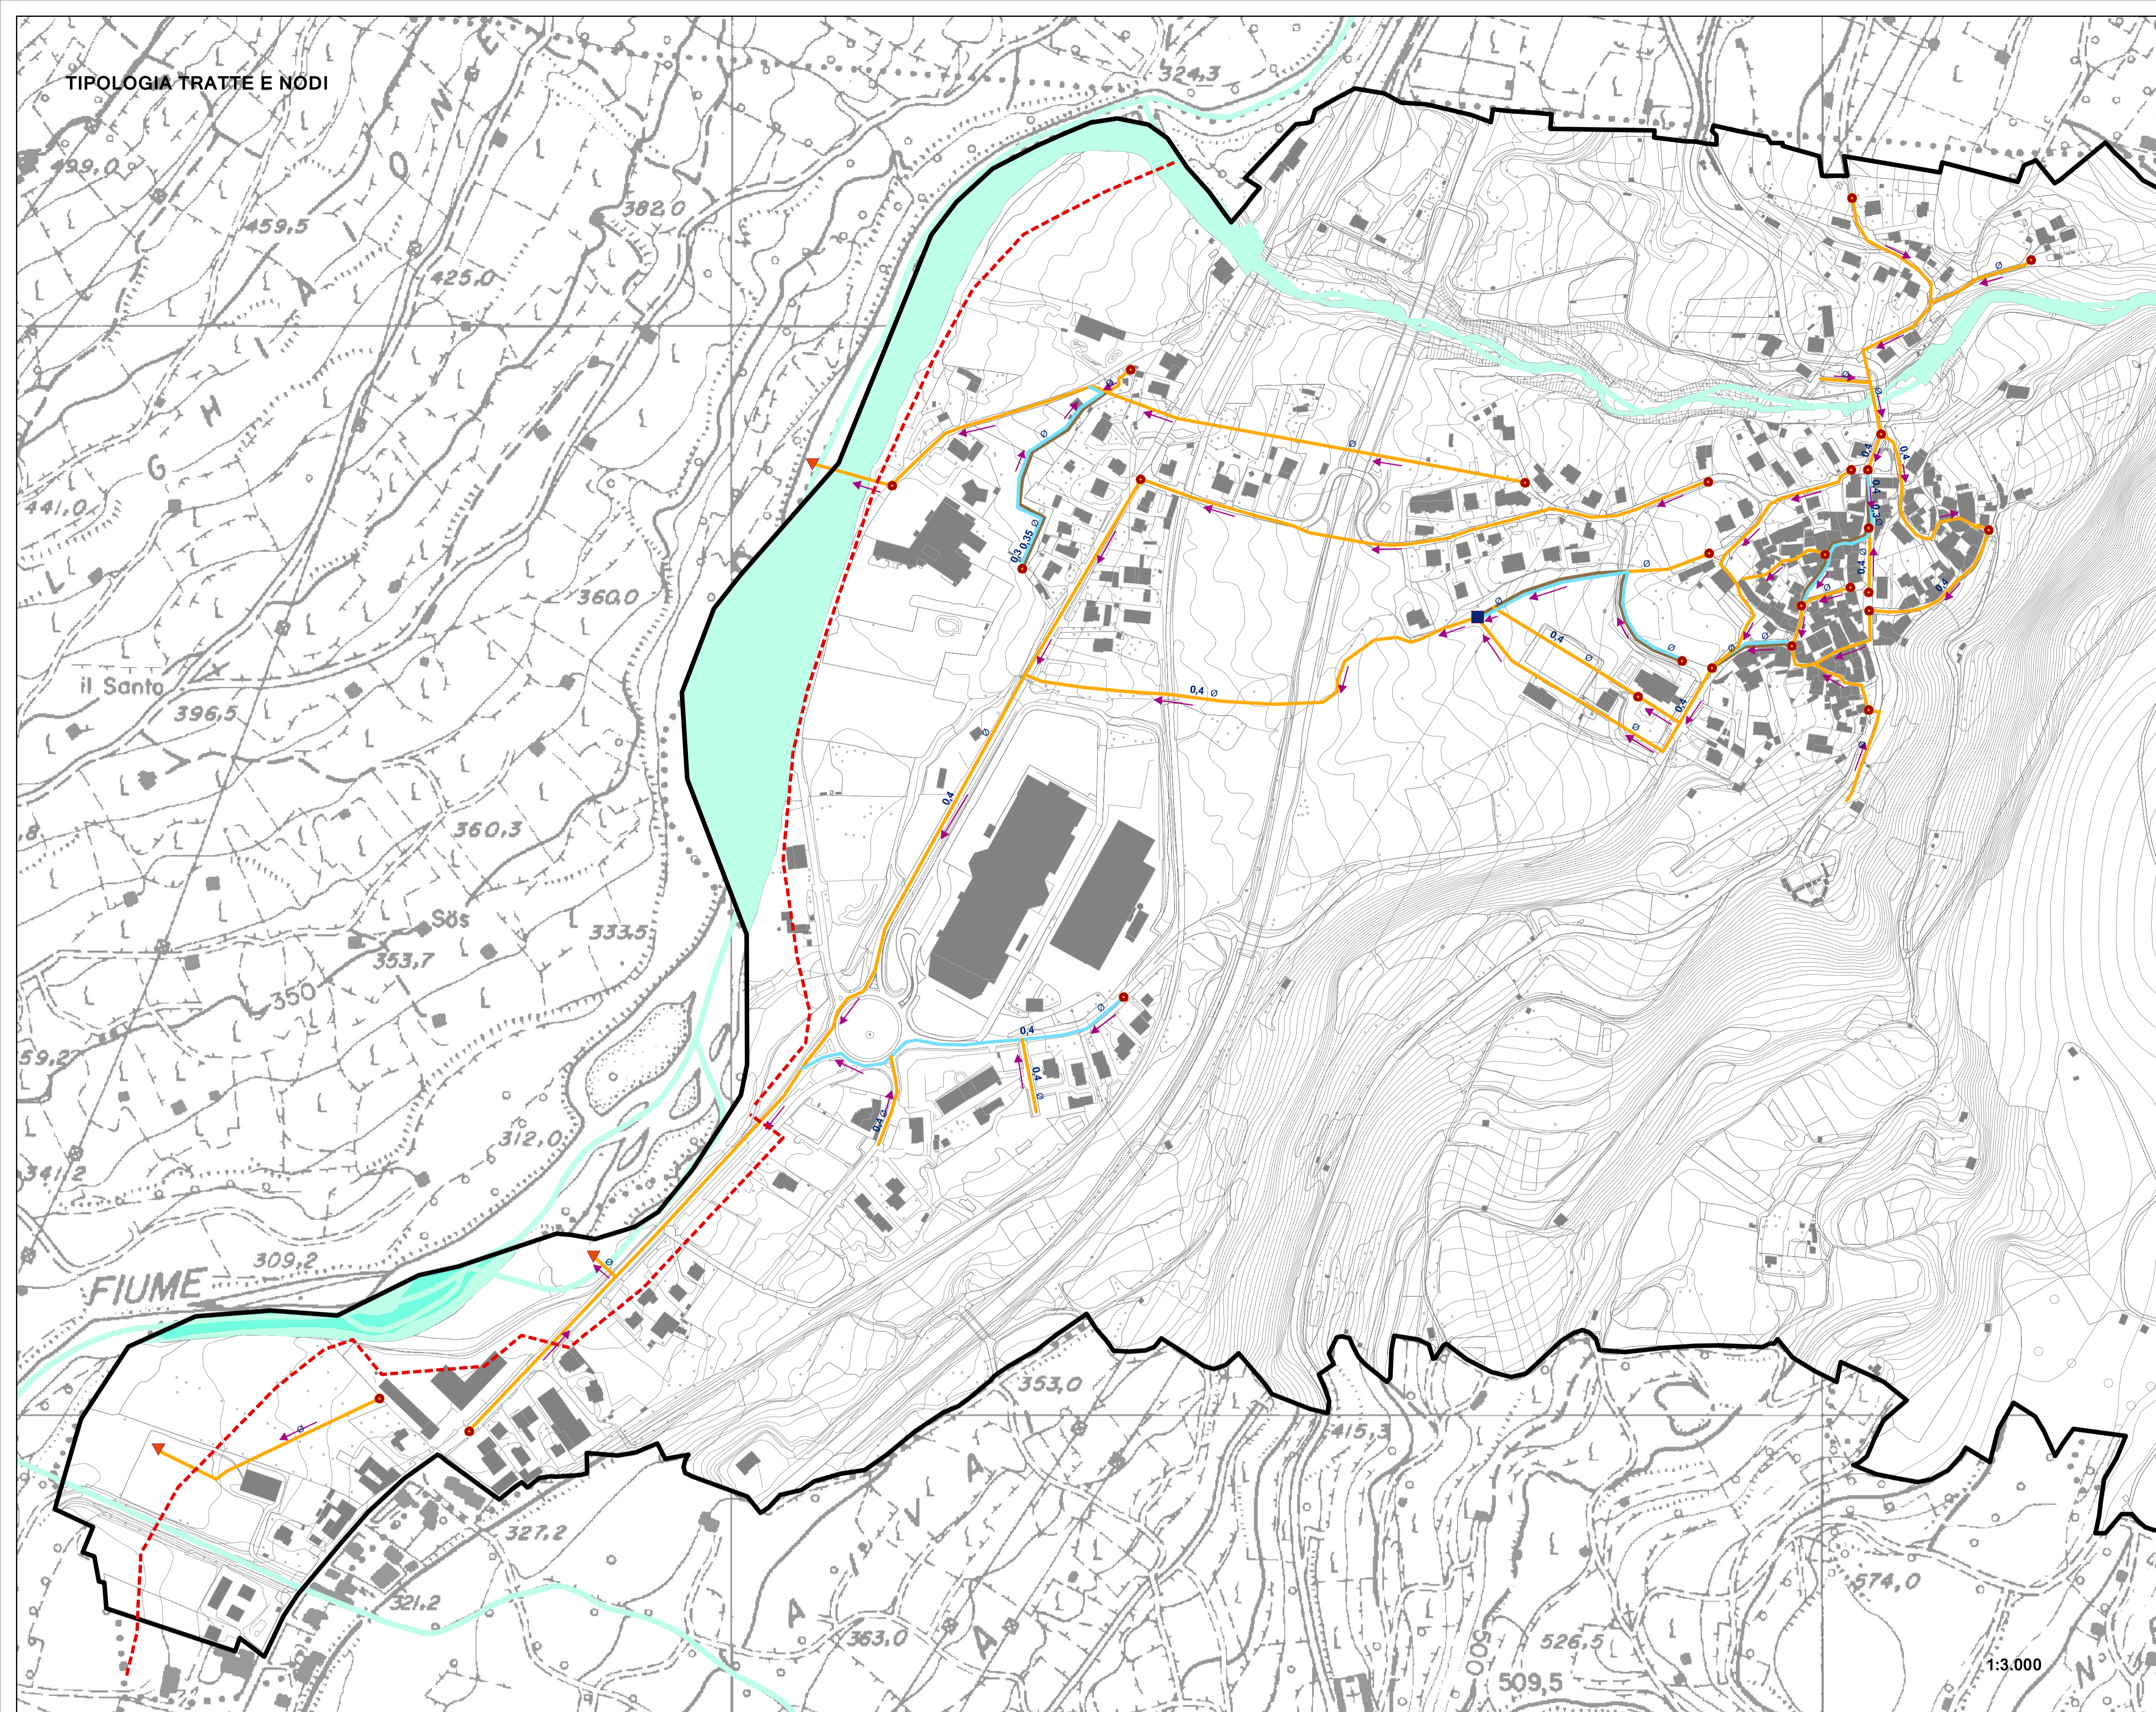

INQUADRAMENTO TERRITORIALE scala 1:50000

- TIPOLOGIA TRATTE:**
- ACQUE BIANCHE
 - ACQUE NERE
 - ACQUE MISTE
 - - - COLLETTORE INTERCOMUNALE DI PROGETTO
 - Ø 00 DIAMETRO CONDOTTE in cm
- TIPOLOGIA NODI:**
- IMPIANTO DI DEPURAZIONE
 - POZZETTO
 - ▼ SCARICO
- MATERIALI TRATTE:**
- CEMENTO ARMATO
 - PVC
 - NON CONOSCIUTO
 - NON ASSEGNATO
- ALTRE INFORMAZIONI:**
- CORSI D'ACQUA
 - CORPI IDRICI
 - ZONE IDRICHE
 - EDIFICI
 - CONFINE COMUNALE

MATERIALE TRATTE

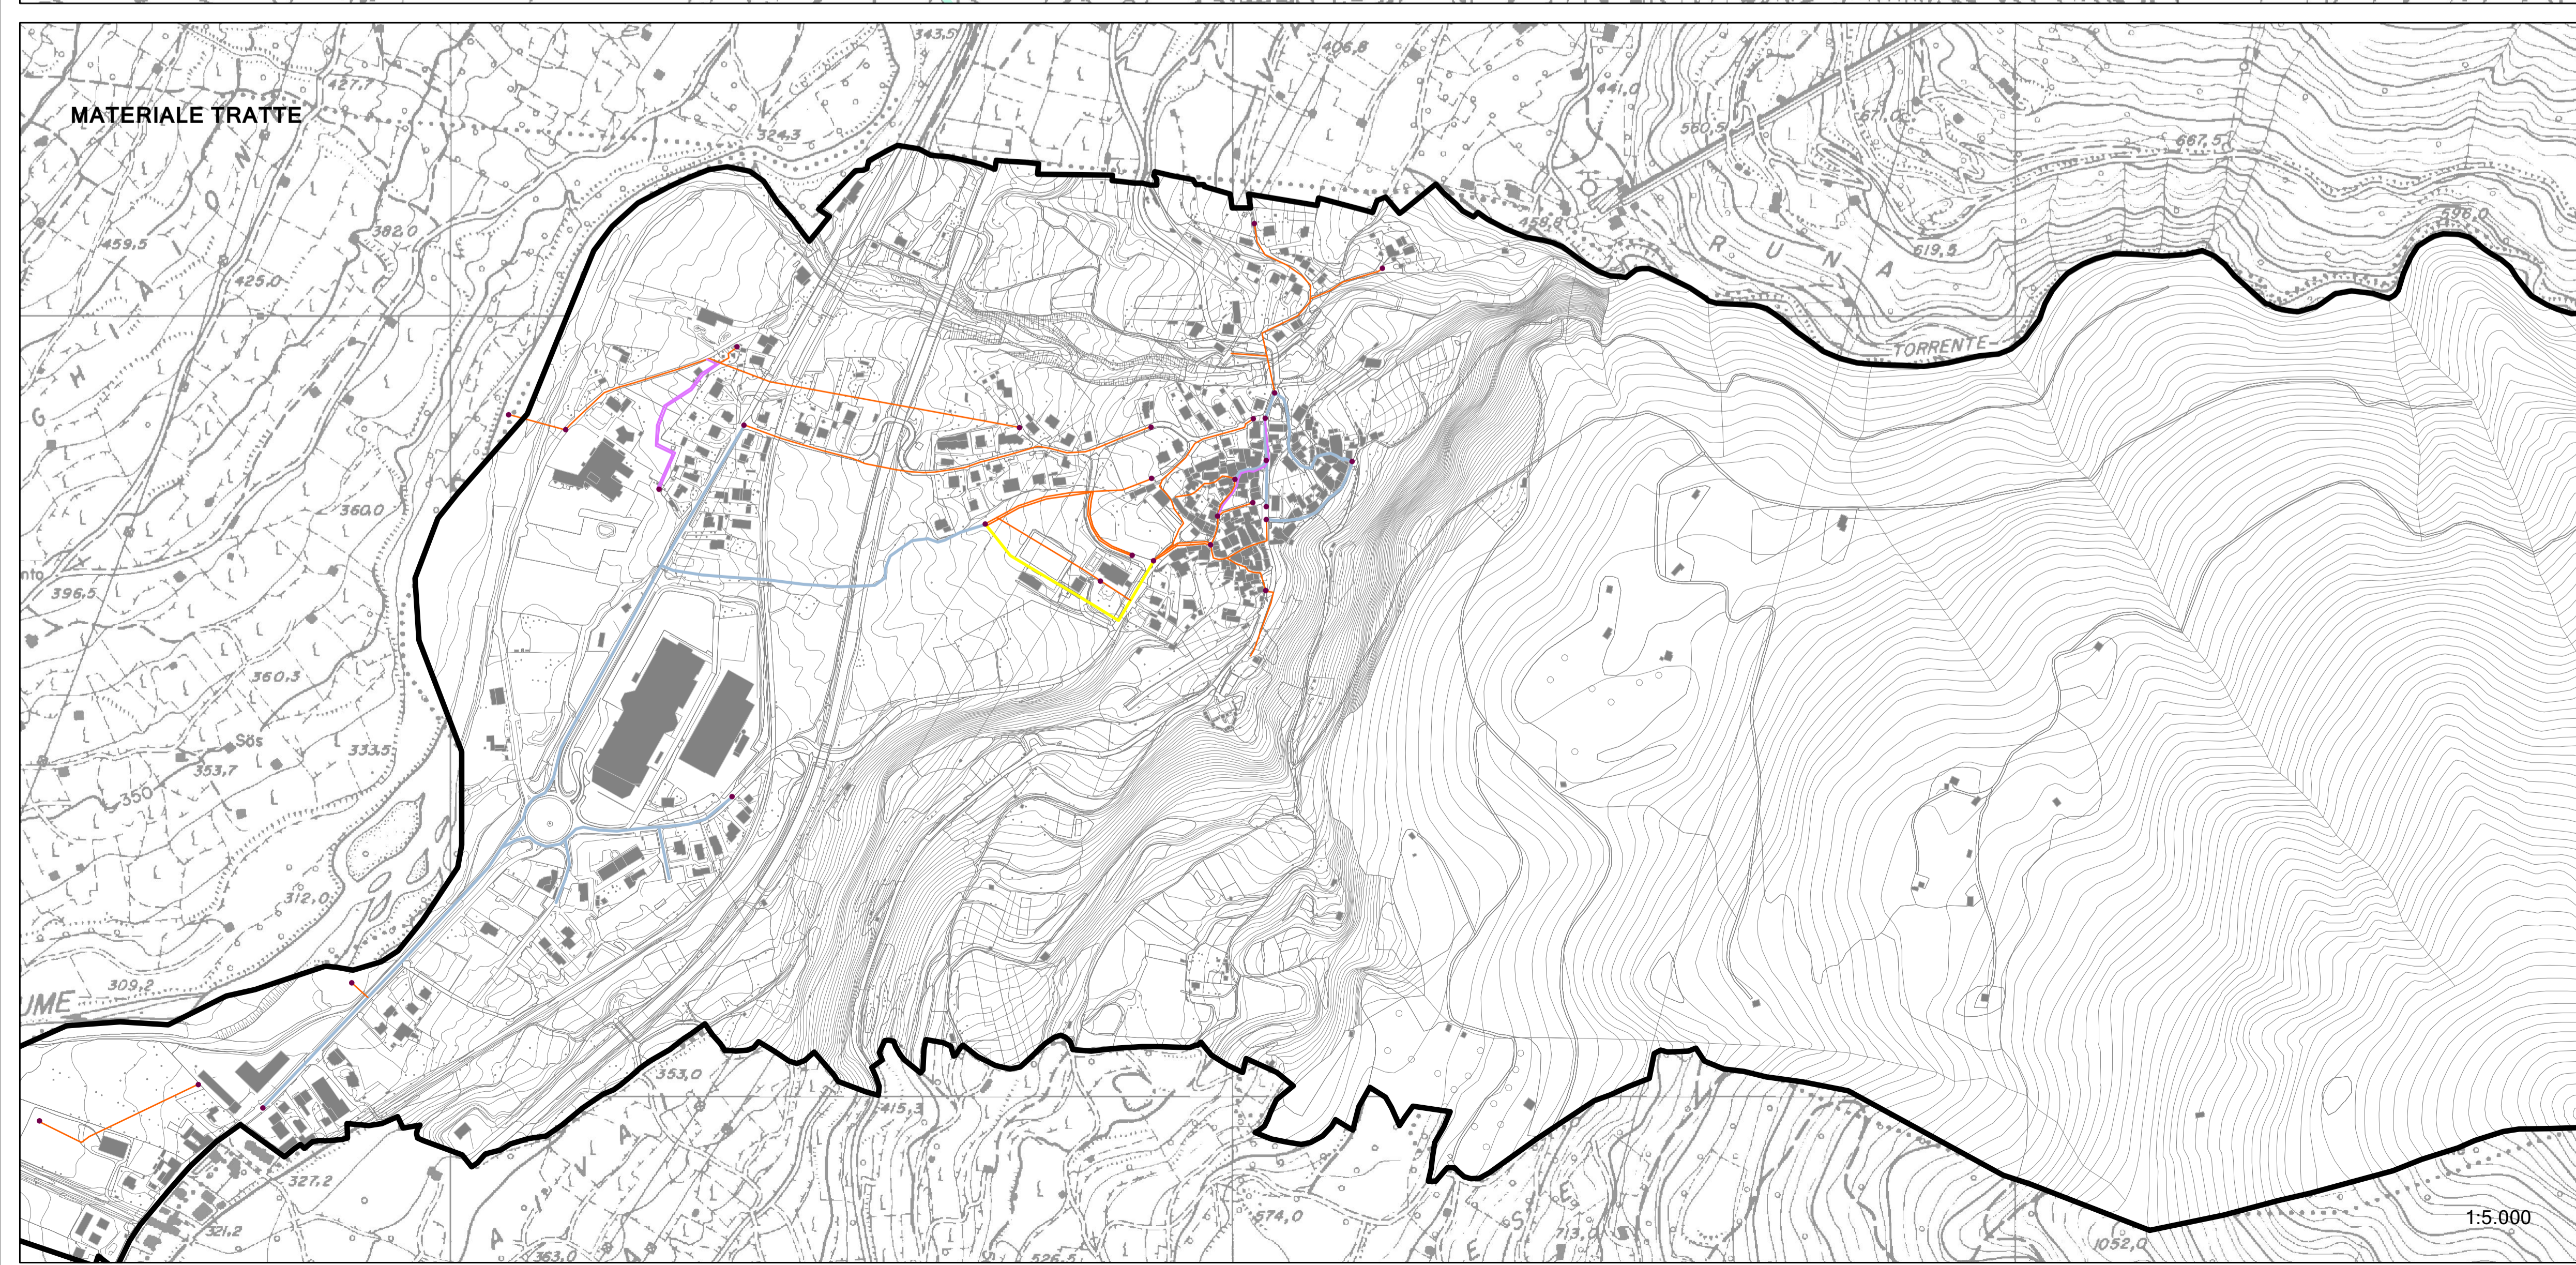

DATI FORNITI DALL'UFFICIO TECNICO



PGT PIANO DI GOVERNO DEL TERRITORIO Comune di Braone CPU

PUGSS03 Piano Urbano Generale dei Servizi del Sottosuolo
Tavola Rete di smaltimento acque

Sindaco: Gabriele Frandini
 Responsabile di servizio: Gabriele Frandini
 Segretario Comunale: Edi Fabris
 Direttore tecnico CPU: Alessandro Magli

Scala: varie
 Data: giugno 2013

Adozione: Delibera n.18 Seduta Consiliare del 10/07/2013
 Approvazione: Delibera n. Seduta Consiliare del ..
 Pubblicazione BURL

