


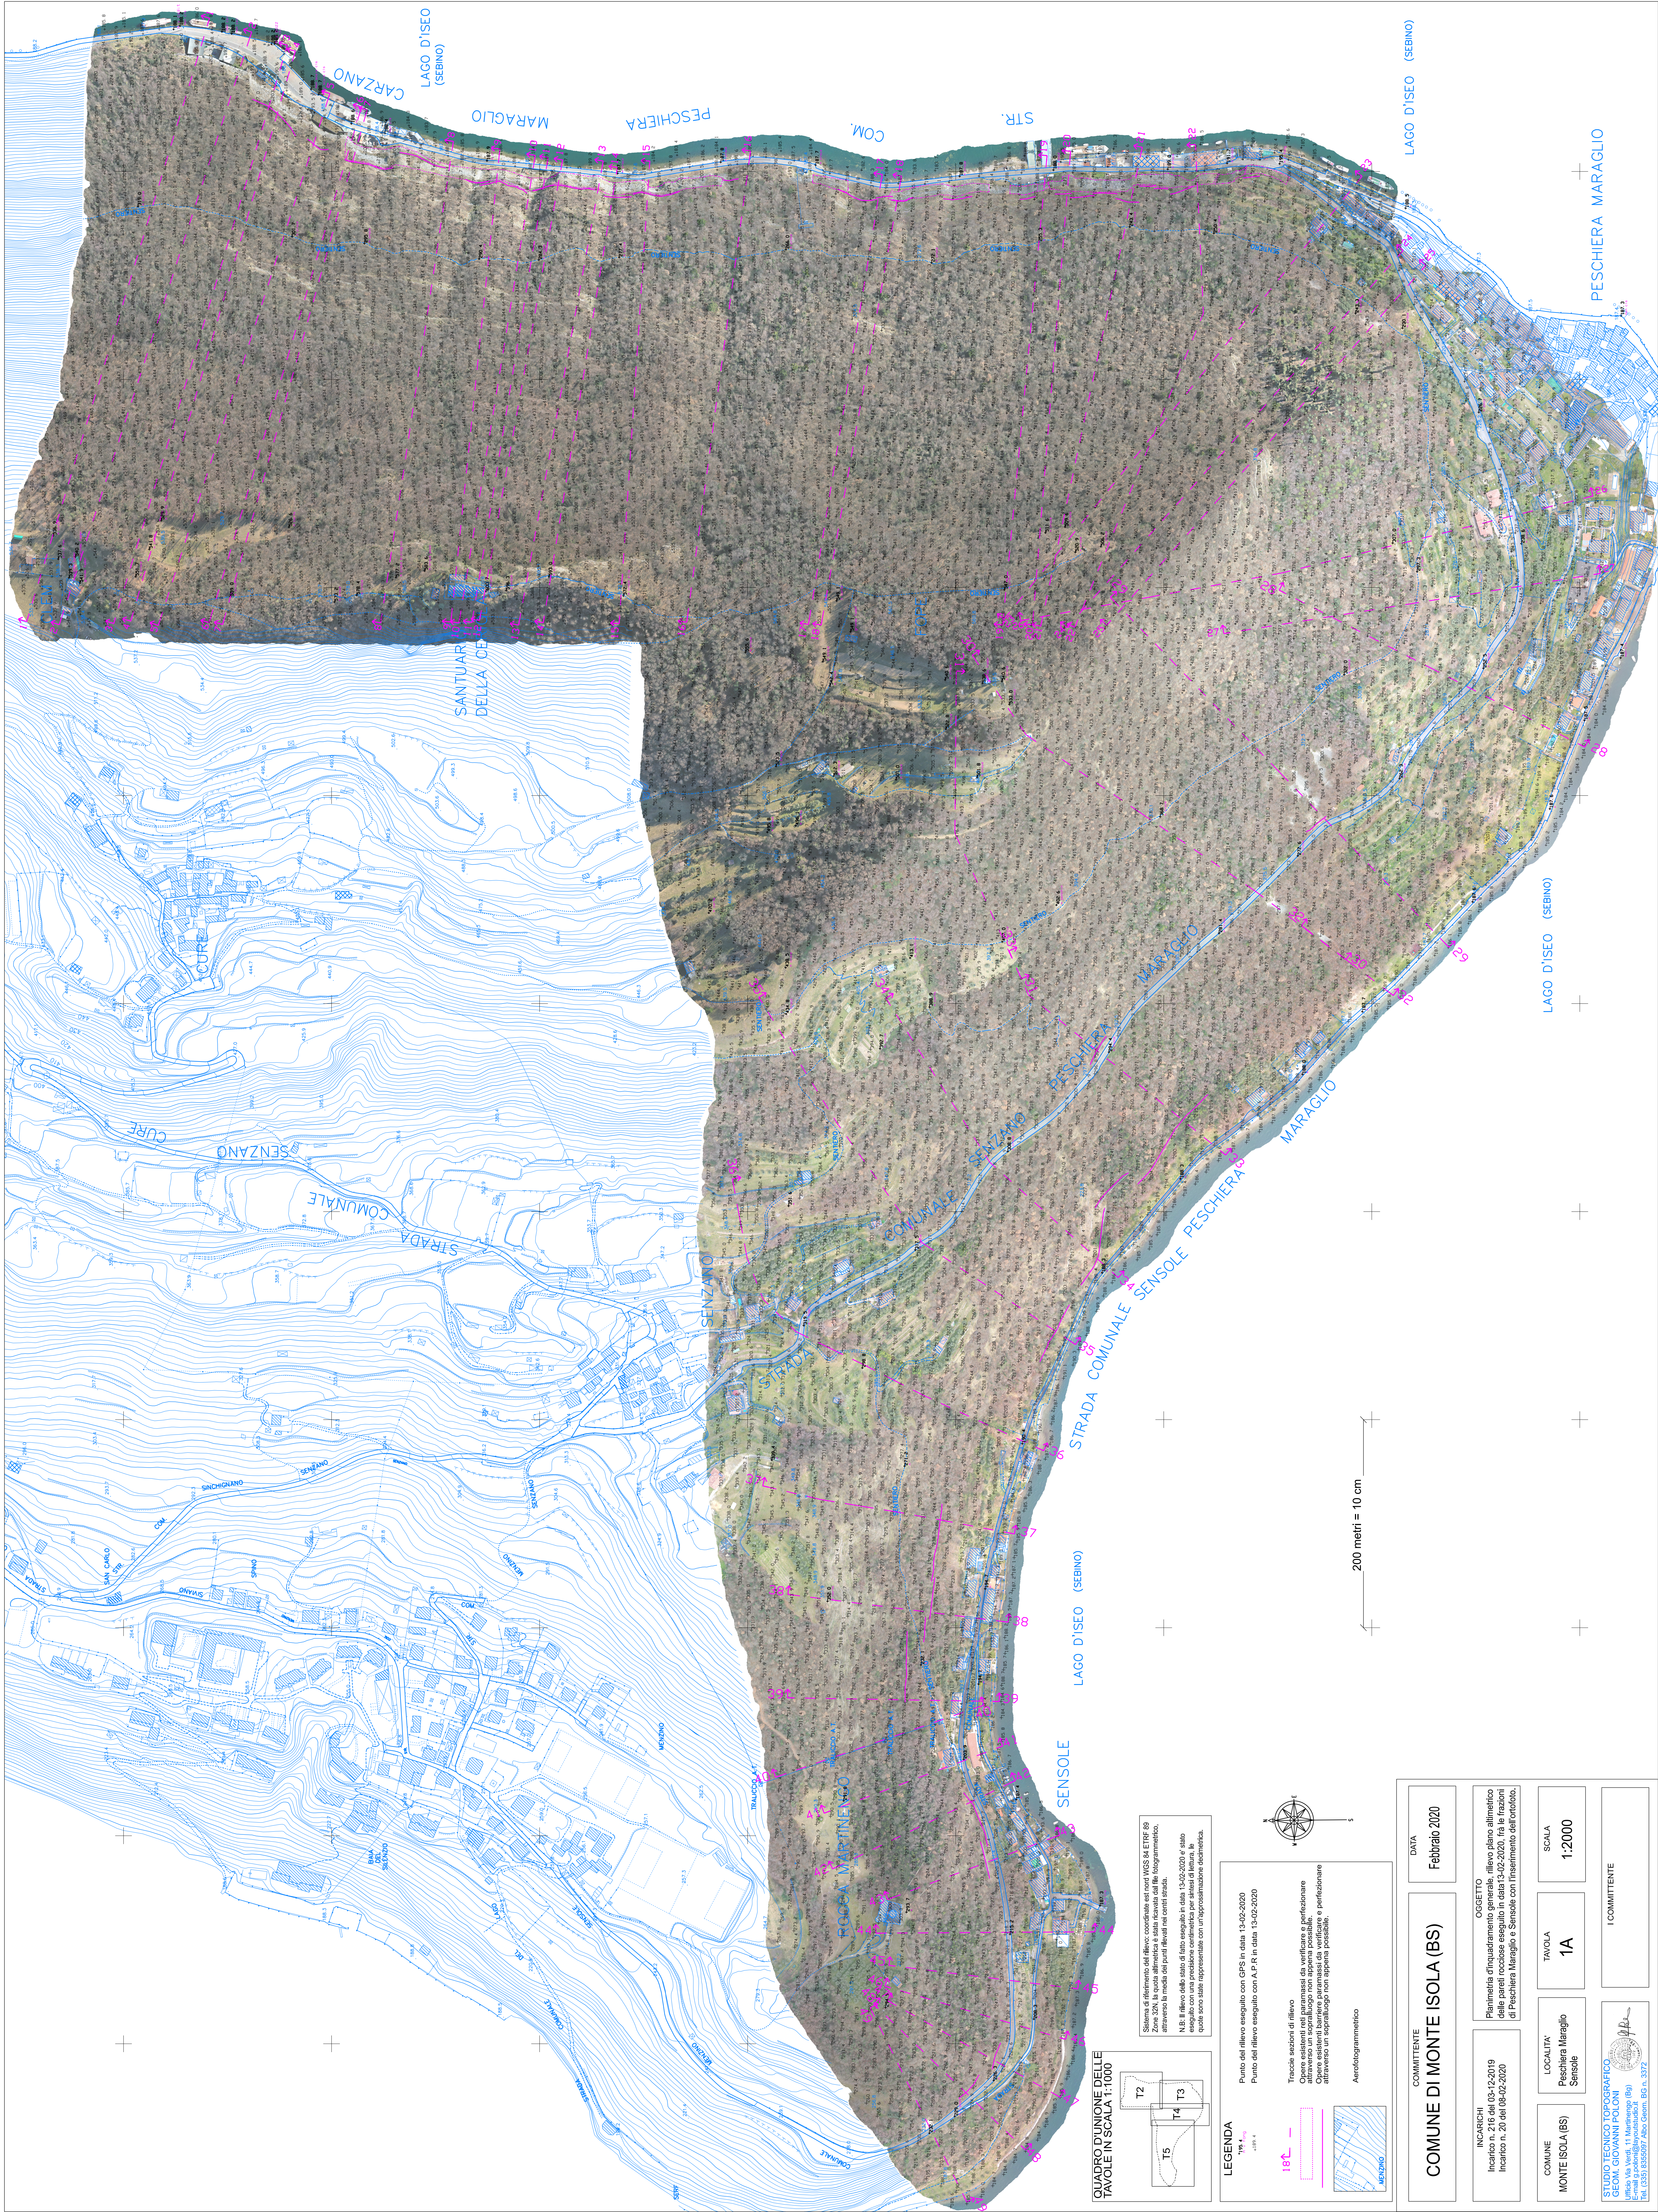

COMMITTENTE	COMUNE DI MONTE ISOLA (BS)		DATA Febbraio 2020
	OGGETTO Planimetria d'iquadramento generale, rilievo piano altimetrico delle pareti rocciose eseguite in data 13-02-2020, tra le frazioni di Pesciera Maraglio e Sennese con inserimento dell'ordino.		
INCARICHI	INCARICHI Incirato n. 216 del 03-12-2019 Incirato n. 20 del 08-02-2020		SCALA 1:2000
	LOCALITA' Pesciera Maraglio Sennese		
COMUNE	MONTE ISOLA (BS)	TAVOLA 1A	1 COMMITTENTE
STUDIO TECNICO TOPOGRAFICO GEOM. GIOVANNI POLONI Ufficio Via Verdi, 11 Montebelluna (BS) E-mail: g.poloni@topografico.it Tel. (0431) 635557 - 635557 - 635557			