LEGENDA

—	Profilo del rilievo DSM
🟥	Profilo stimato del DTM

COMMITTENTE

COMUNE DI MONTE ISOLA (BS)

DATA
Febbraio 2020

INCARICHI
Incarico n. 216 del 03-12-2019
Incarico n. 20 del 08-02-2020

OGGETTO
Sezioni dalla n. 1 alla n. 12, del rilievo plano altimetrico delle pareti rocciose eseguito in data13-02-2020, frà le frazioni di Peschiera Maraglio e Sensole

COMUNE
MONTE
ISOLA (BS)

LOCALITA'
Peschiera Maraglio
Sensole

TAVOLA
6

SCALA
1:1000

STUDIO TECNICO TOPOGRAFICO
GEOM. GIOVANNI POLONI
Ufficio Via Verdi, 11 Martinengo (Bg)
E-mail g.poloni@layoutstudio.it
Tel. (335) 8355097 Albo Geom. BG n. 3372

IL COMMITTENTE

ORRE

SEZIONE N. : 9

DIST. PROG. : 0.000

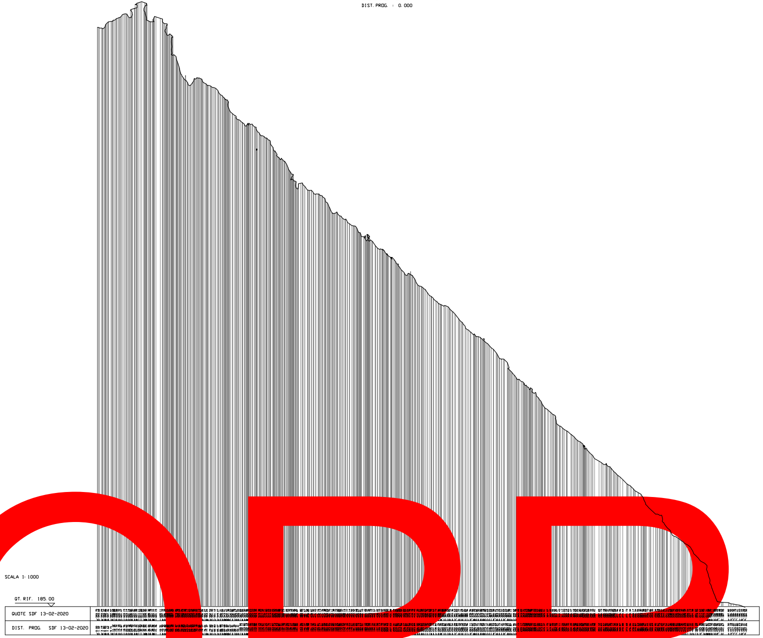
SCALA 1: 1000
QT. RIF. 185.00
QUOTE SDF 13-02-2020
DIST. PROG. SDF 13-02-2020

SEZIONE N. : 11

DIST. PROG. : 0.000

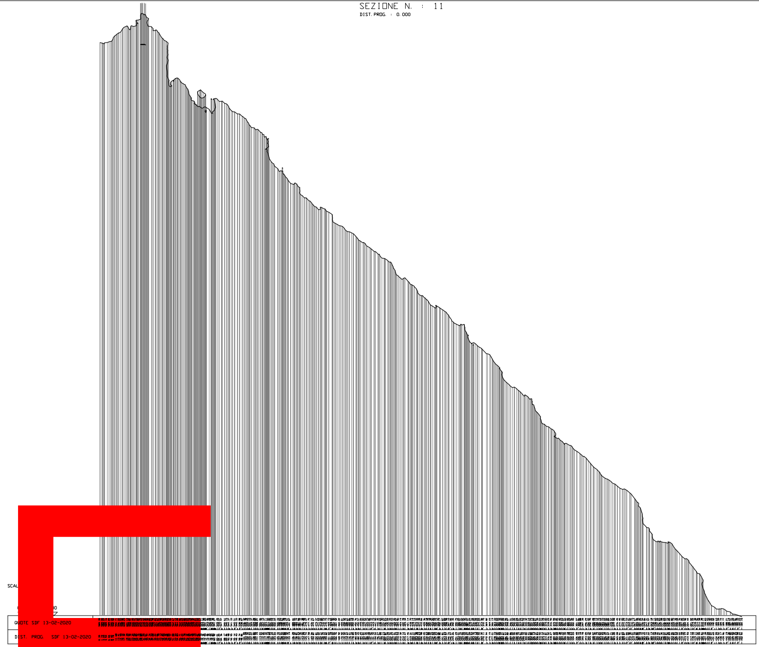
SCALA 1: 1000
QT. RIF. 185.00
QUOTE SDF 13-02-2020
DIST. PROG. SDF 13-02-2020

SEZIONE N. : 10

DIST. PROG. : 0.000

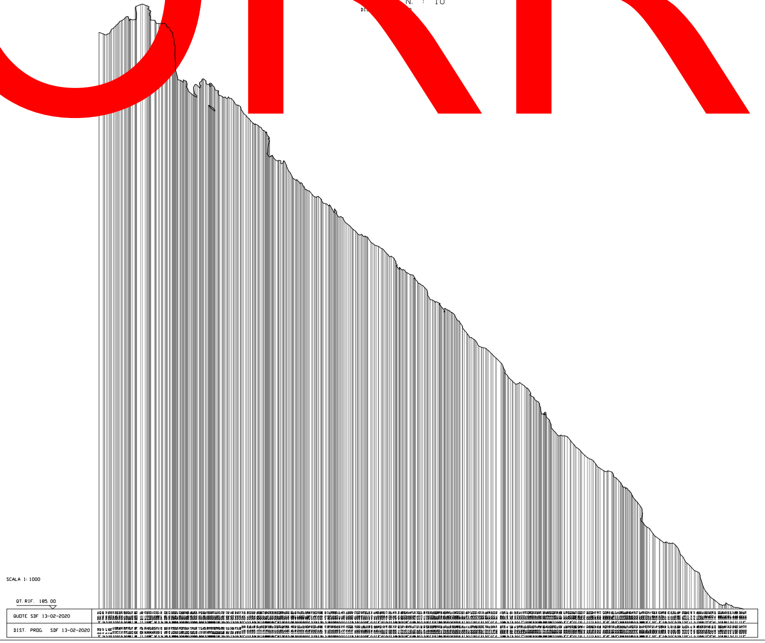
SCALA 1: 1000
QT. RIF. 185.00
QUOTE SDF 13-02-2020
DIST. PROG. SDF 13-02-2020

SEZIONE N. : 12

DIST. PROG. : 0.000

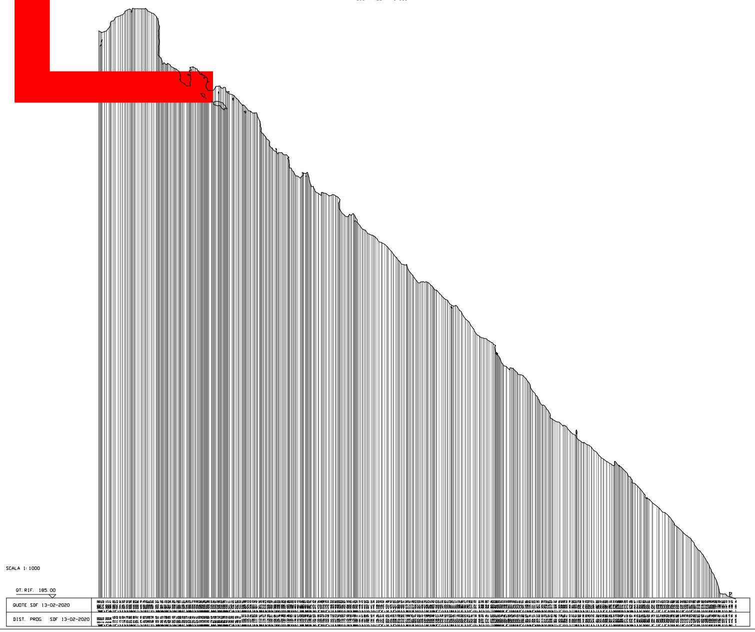
SCALA 1: 1000
QT. RIF. 185.00
QUOTE SDF 13-02-2020
DIST. PROG. SDF 13-02-2020

SEZIONE N. : 5
DIST. PROG. : 0.000

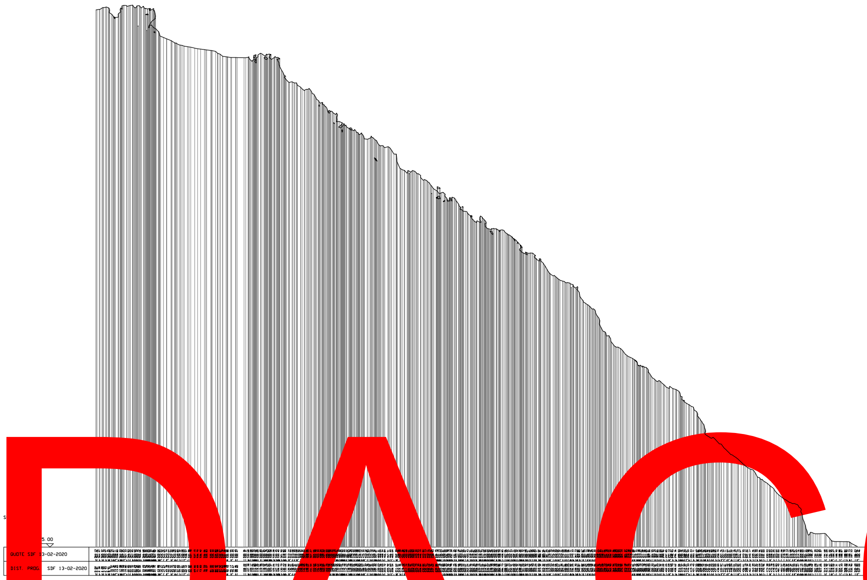
S
5. 00
QUOTE SDF 13-02-2020
DIST. PROG. SDF 13-02-2020

SEZIONE N. : 7
DIST. PROG. : 0.000

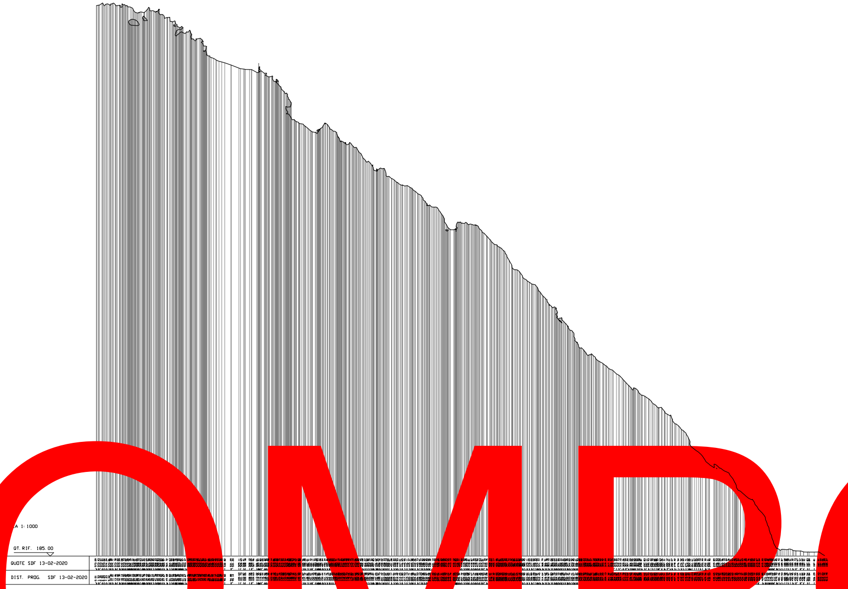
A 1:1000
QT. RIF. 185.00
QUOTE SDF 13-02-2020
DIST. PROG. SDF 13-02-2020

E N. : 6
0.000

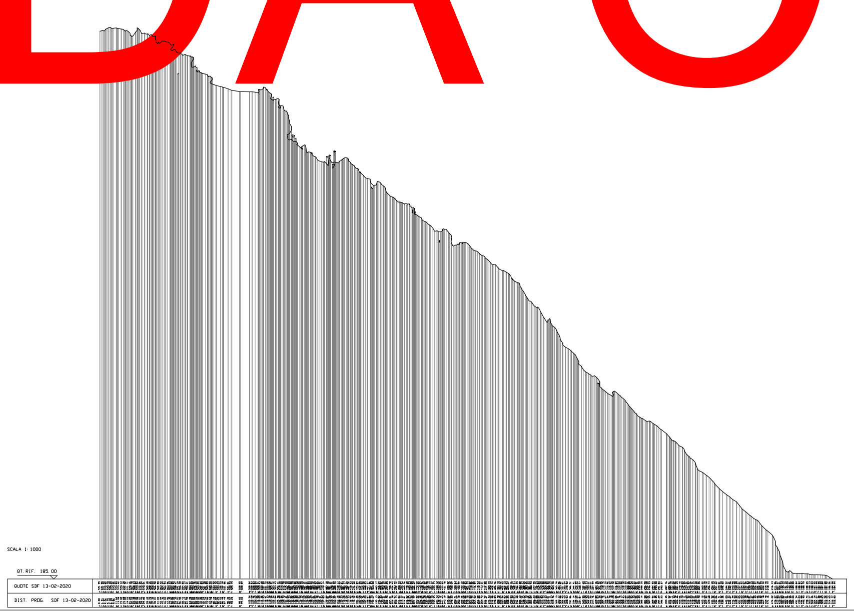
SCALA 1:1000
QT. RIF. 185.00
QUOTE SDF 13-02-2020
DIST. PROG. SDF 13-02-2020

SEZI N. : 8
DIST. P

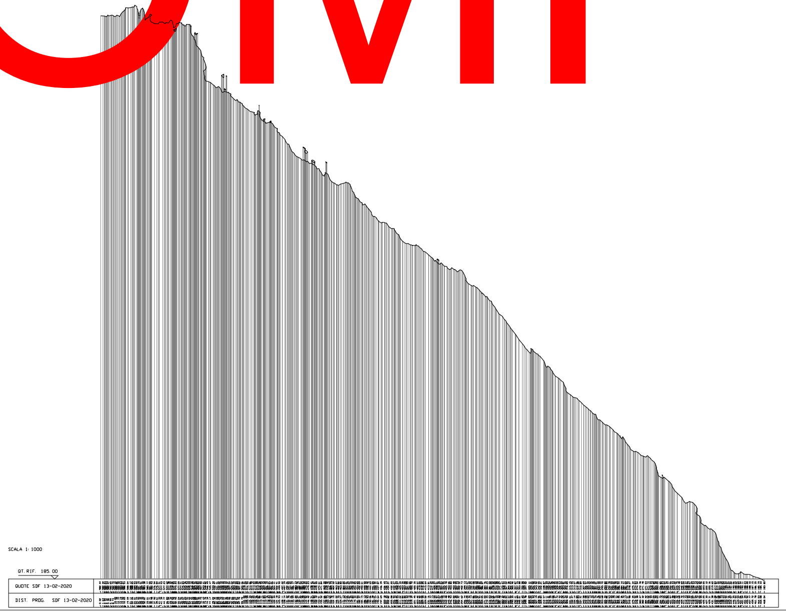
SCALA 1:1000
QT. RIF. 185.00
QUOTE SDF 13-02-2020
DIST. PROG. SDF 13-02-2020

DA COMP

LAYOUT

SEZIONE N. : 1

DIST. PROG. : 0.000

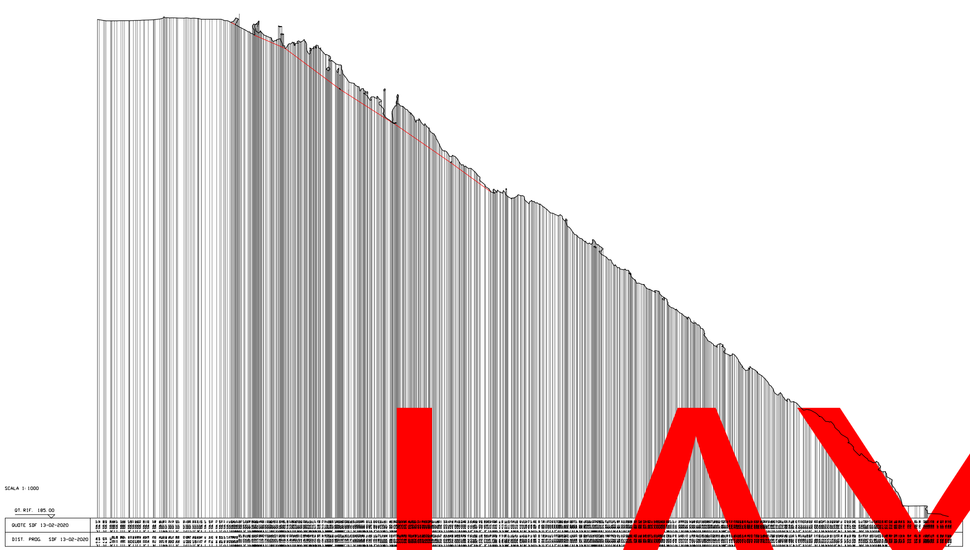
SCALA 1:1000
QT. RIF. 185.00
QUOTE SDF 13-02-2020
DIST. PROG. SDF 13-02-2020

SEZIONE N. : 3

DIST. PROG. : 0.000

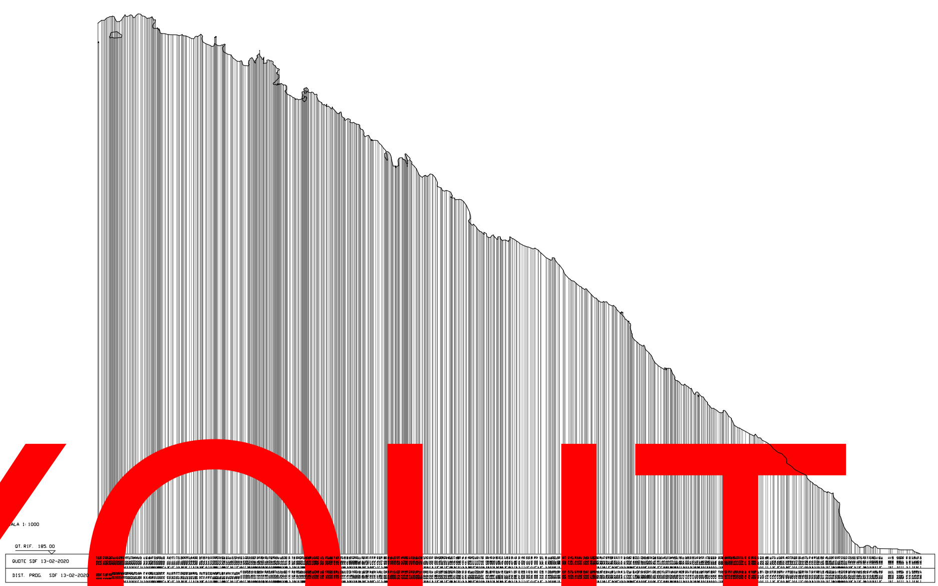
SCALA 1:1000
QT. RIF. 185.00
QUOTE SDF 13-02-2020
DIST. PROG. SDF 13-02-2020

SEZIONE N. : 2

DIST. PROG. : 0.000

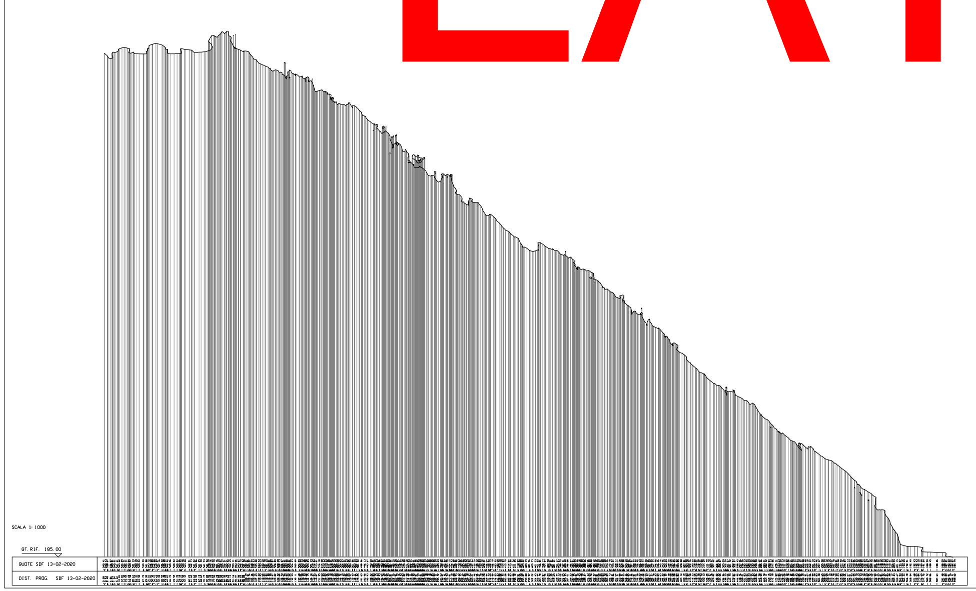
SCALA 1:1000
QT. RIF. 185.00
QUOTE SDF 13-02-2020
DIST. PROG. SDF 13-02-2020

SEZIONE N. : 4

DIST. PROG. : 0.000

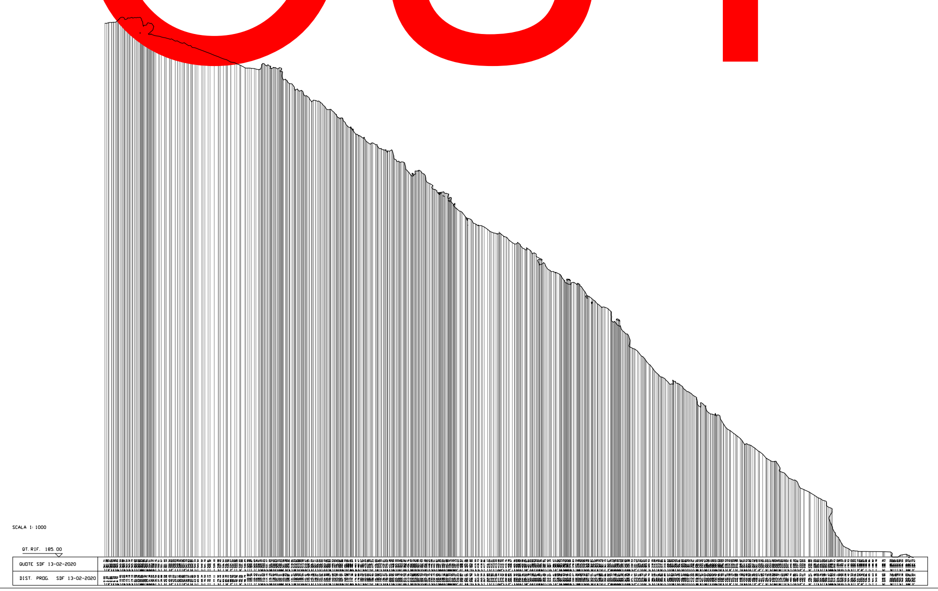
SCALA 1:1000
QT. RIF. 185.00
QUOTE SDF 13-02-2020
DIST. PROG. SDF 13-02-2020