SEZIONE N. : 25

DIST. PROG. : 0.000

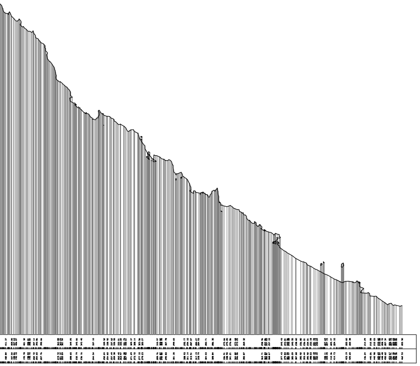

SEZIONE N. : 26

DIST. PROG. : 0.000

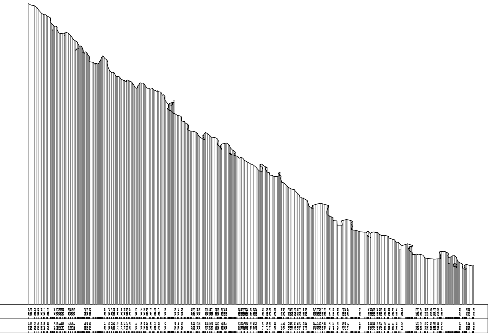

LEGENDA

— Profilo del rilievo DSM

— Profilo stimato del DTM

COMMITTENTE

COMUNE DI MONTE ISOLA (BS)

DATA

Febbraio 2020

INCARICHI

Incarico n. 216 del 03-12-2019
Incarico n. 20 del 08-02-2020

OGGETTO

Sezioni dalla n. 13 alla n. 26, del rilievo plano altimetrico delle pareti rocciose eseguito in data13-02-2020, frà le frazioni di Peschiera Maraglio e Sensole

COMUNE

MONTE
ISOLA (BS)

LOCALITA'

Peschiera Maraglio
Sensole

TAVOLA

7

SCALA

1:1000

STUDIO TECNICO TOPOGRAFICO
GEOM. GIOVANNI POLONI
Ufficio Via Verdi, 11 Martinengo (Bg)
E-mail g.poloni@layoutstudio.it
Tel. (335) 8355097 Albo Geom. BG n. 3372

IL COMMITTENTE

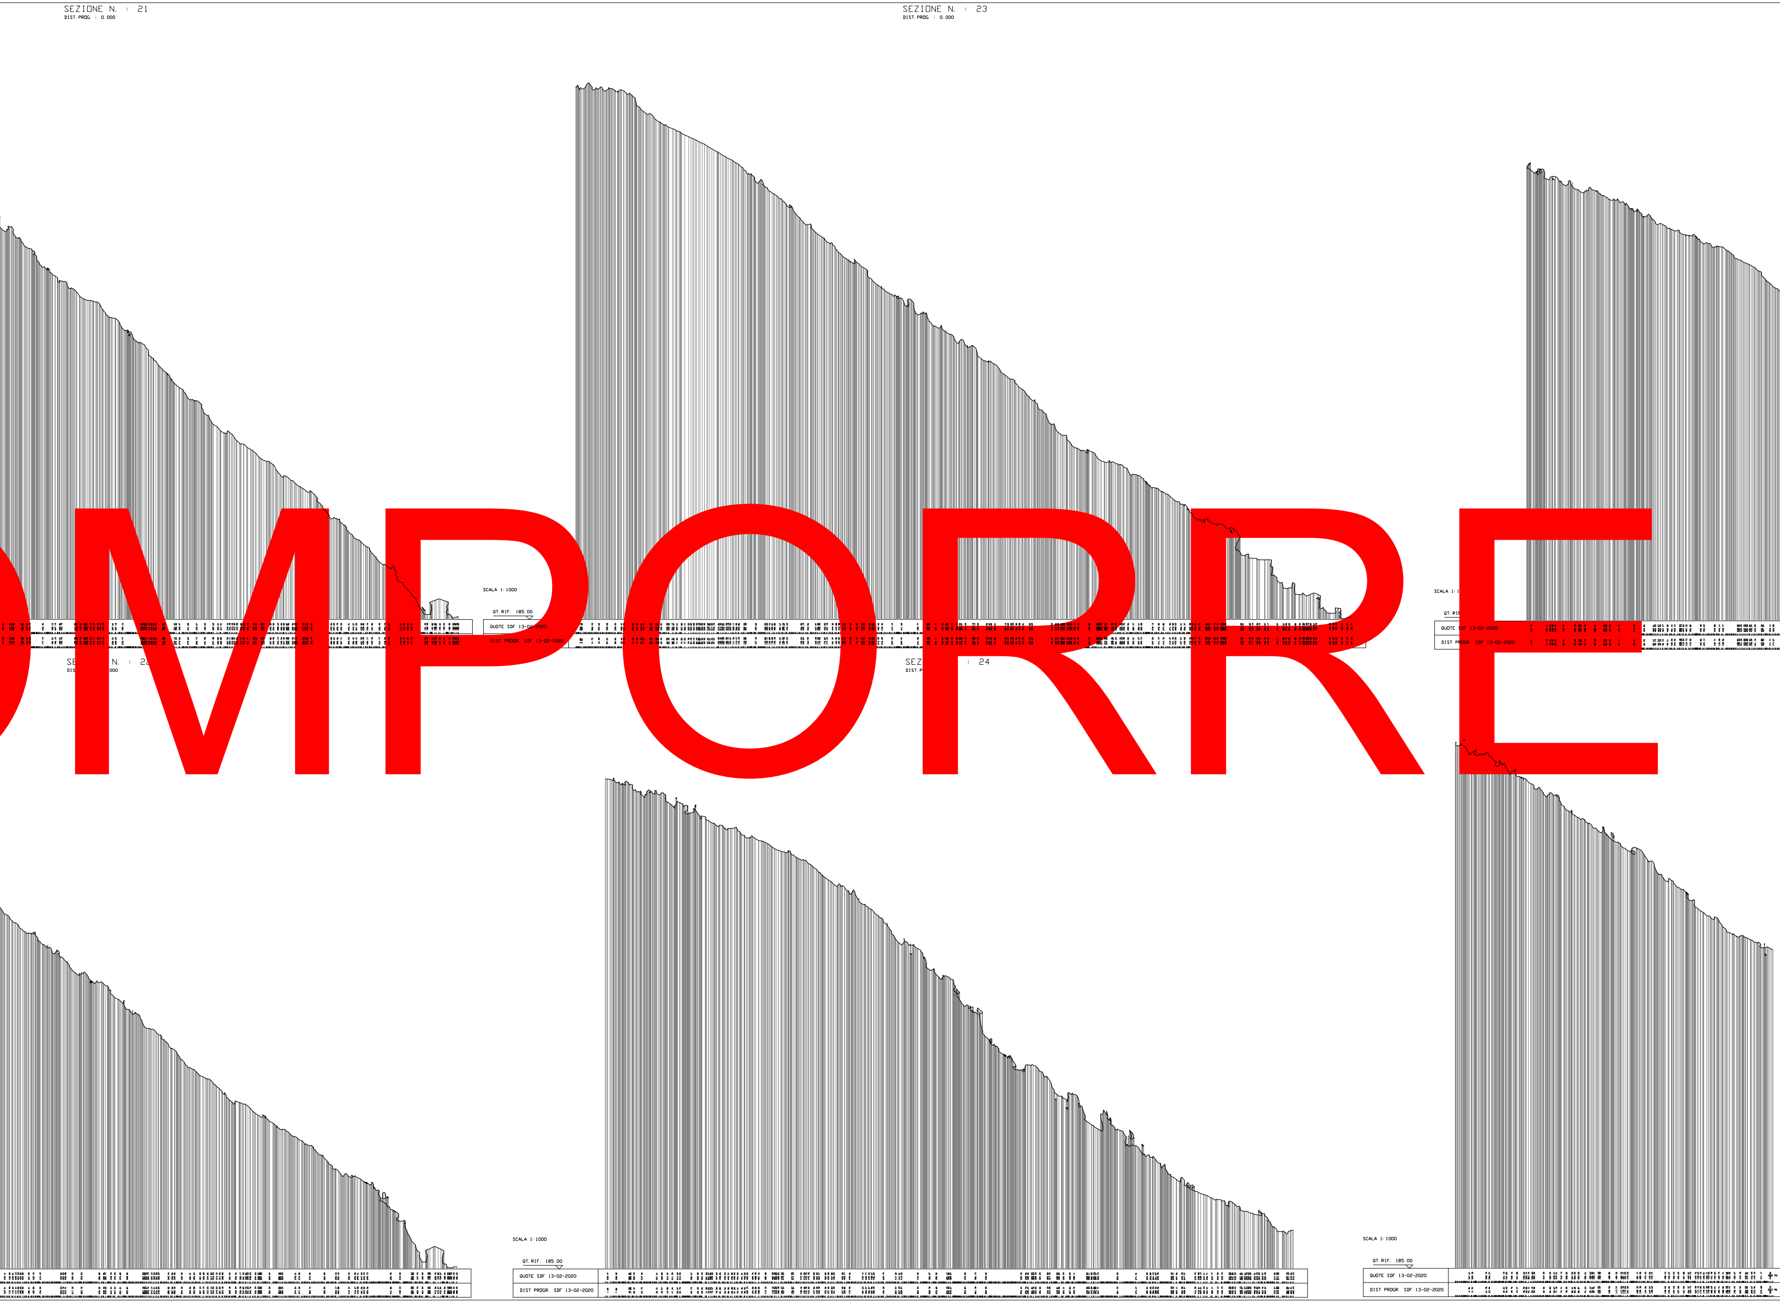
SEZIONE N. : 21
DIST.PROG. : 0.000
SEZIONE N. : 23
DIST.PROG. : 0.000
SE N. : 22
DIS 000
SEZ : 24
DIST.P
SCALA 1: 1000
QT. RIF. 185.00
QUOTE SDF 13-02-2020
DIST PROGR. SDF 13-02-2020
SCALA 1: 1000
QT. RIF. 185.00
QUOTE SDF 13-02-2020
DIST PROGR. SDF 13-02-2020
SCALA 1: 1000
QT. RIF. 185.00
QUOTE SDF 13-02-2020
DIST PROGR. SDF 13-02-2020

MPORRE

SEZIONE N. : 17
DIST. PROG. : 0.000

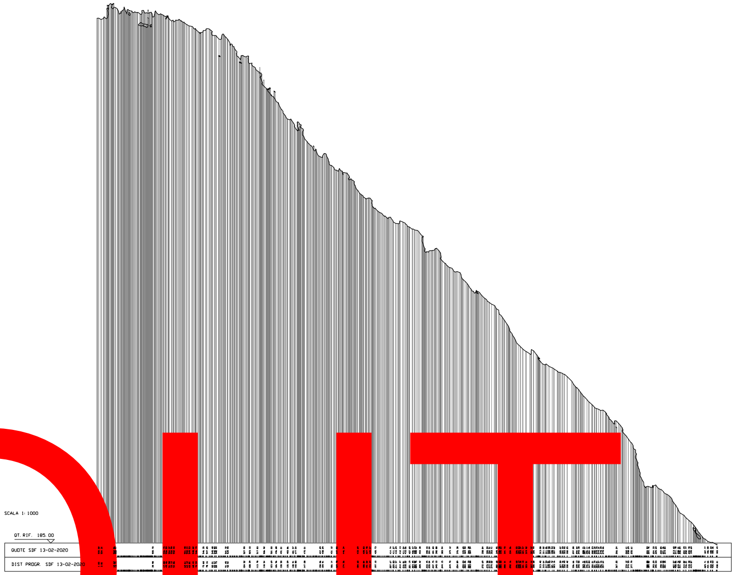
SCALA 1:1000
QT. RIF. 185.00
QUOTE SDF 13-02-2020
DIST PROGR. SDF 13-02-2020

SEZIONE N. : 19
DIST. PROG. : 0.000

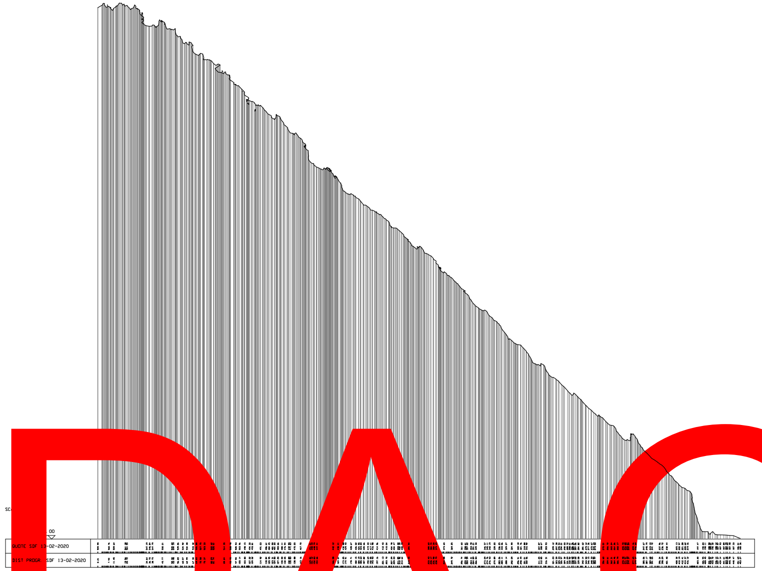
QUOTE SDF 13-02-2020
DIST PROGR. SDF 13-02-2020

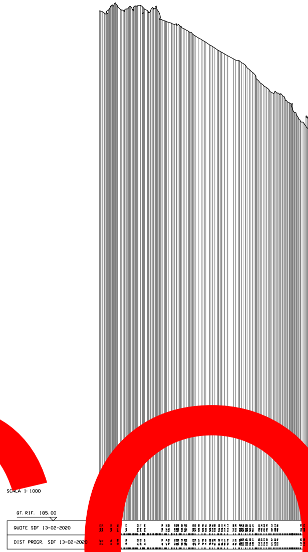
SCALA 1:1000
QT. RIF. 185.00
QUOTE SDF 13-02-2020
DIST PROGR. SDF 13-02-2020

NE N. : 18
0.000

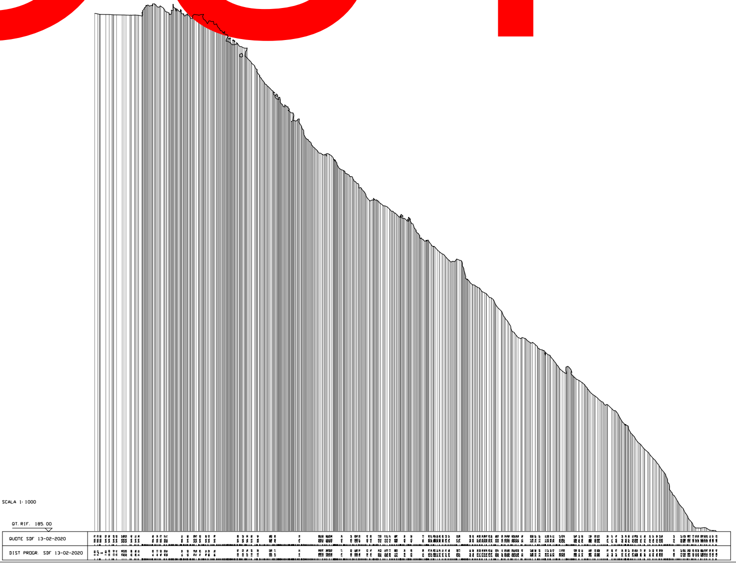
SCALA 1:1000
QT. RIF. 185.00
QUOTE SDF 13-02-2020
DIST PROGR. SDF 13-02-2020

SEZIONE N.

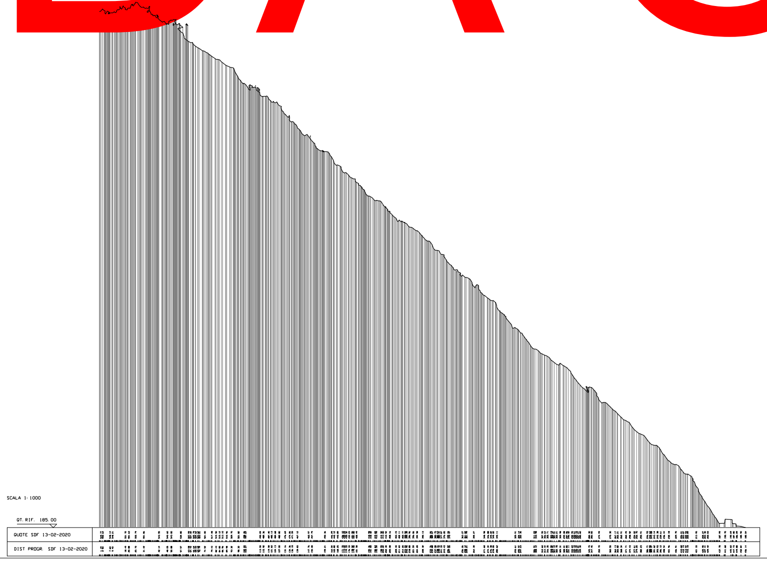
SCALA 1:1000
QT. RIF. 185.00
QUOTE SDF 13-02-2020
DIST PROGR. SDF 13-02-2020

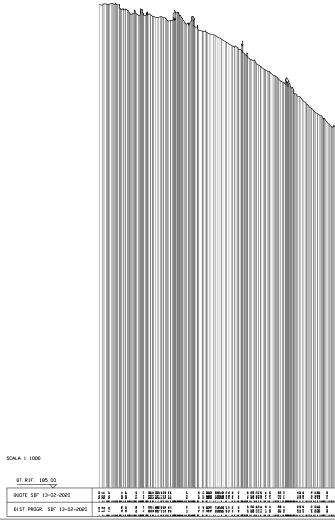
SCALA 1:1000
QT. RIF. 185.00
QUOTE SDF 13-02-2020
DIST PROGR. SDF 13-02-2020

OUT DA CO

LAYO

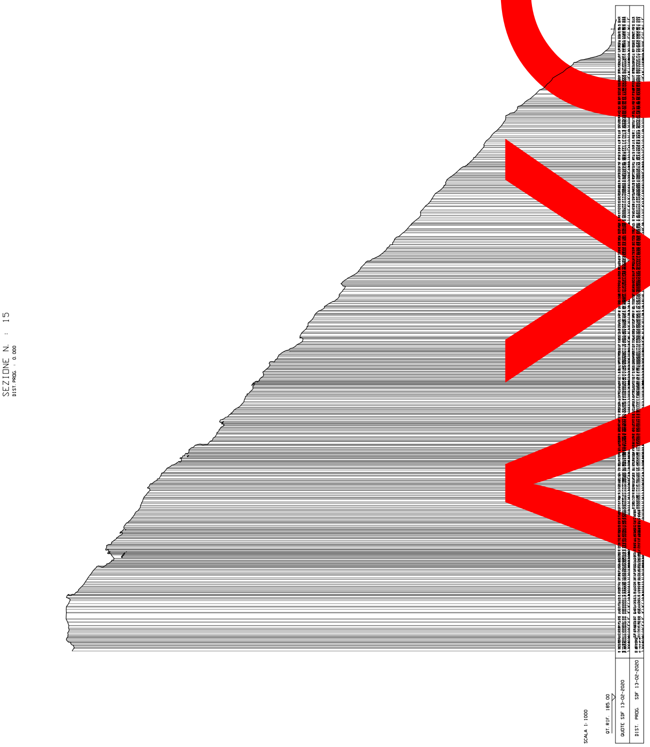

SEZIONE N. : 15

DIST. PROG. : 0.000

SCALA 1:1000
QT. RIF. 185.00
QUOTE SDF 13-02-2020
DIST. PROG. SDF 13-02-2020

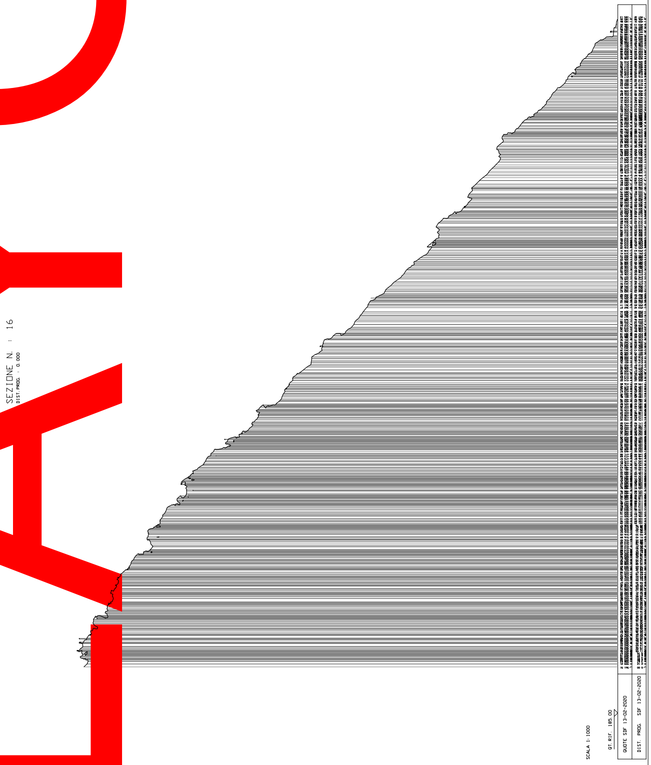

SEZIONE N. : 16

DIST. PROG. : 0.000

SCALA 1:1000
QT. RIF. 185.00
QUOTE SDF 13-02-2020
DIST. PROG. SDF 13-02-2020

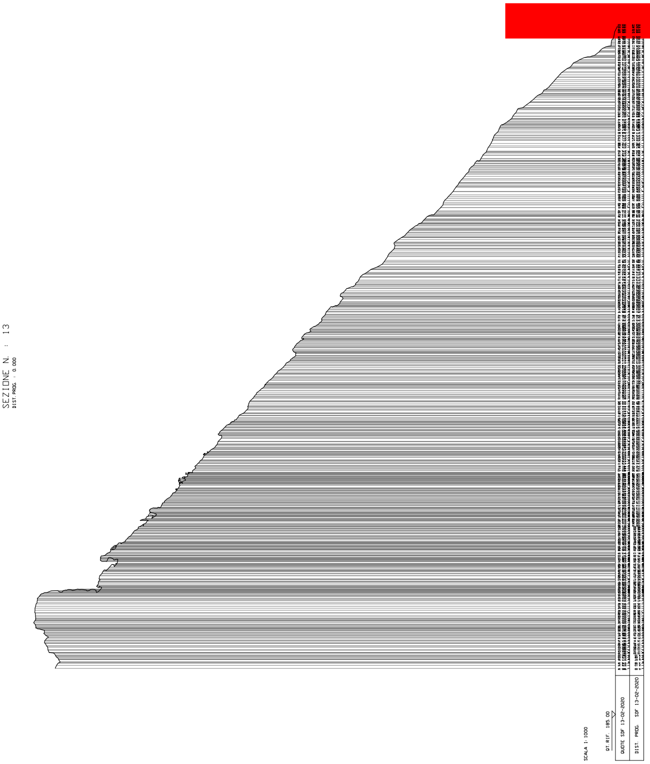

SEZIONE N. : 13

DIST. PROG. : 0.000

SCALA 1:1000
QT. RIF. 185.00
QUOTE SDF 13-02-2020
DIST. PROG. SDF 13-02-2020

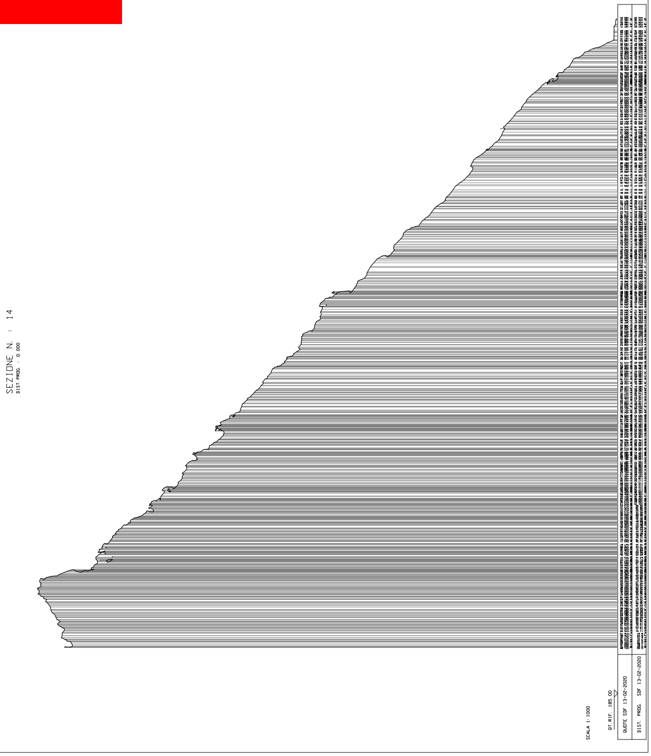

SEZIONE N. : 14

DIST. PROG. : 0.000

SCALA 1:1000
QT. RIF. 185.00
QUOTE SDF 13-02-2020
DIST. PROG. SDF 13-02-2020