


RIEPILOGO SEPOLTURE CIMITERO DI CARZANO *			
	ESISTENTI	OCCUPATE	LIBERE
INUMAZIONI ORDINARIE	5 (teoriche)	3	2 (teoriche)
INUMAZIONI INDECOMPOSTI	22	20	2
TUMULAZIONI IN LOCULO	224	167	57
TUMULAZIONI IN OSSARIO	0	0	0

\* Situazione delle sepolture a marzo 2023

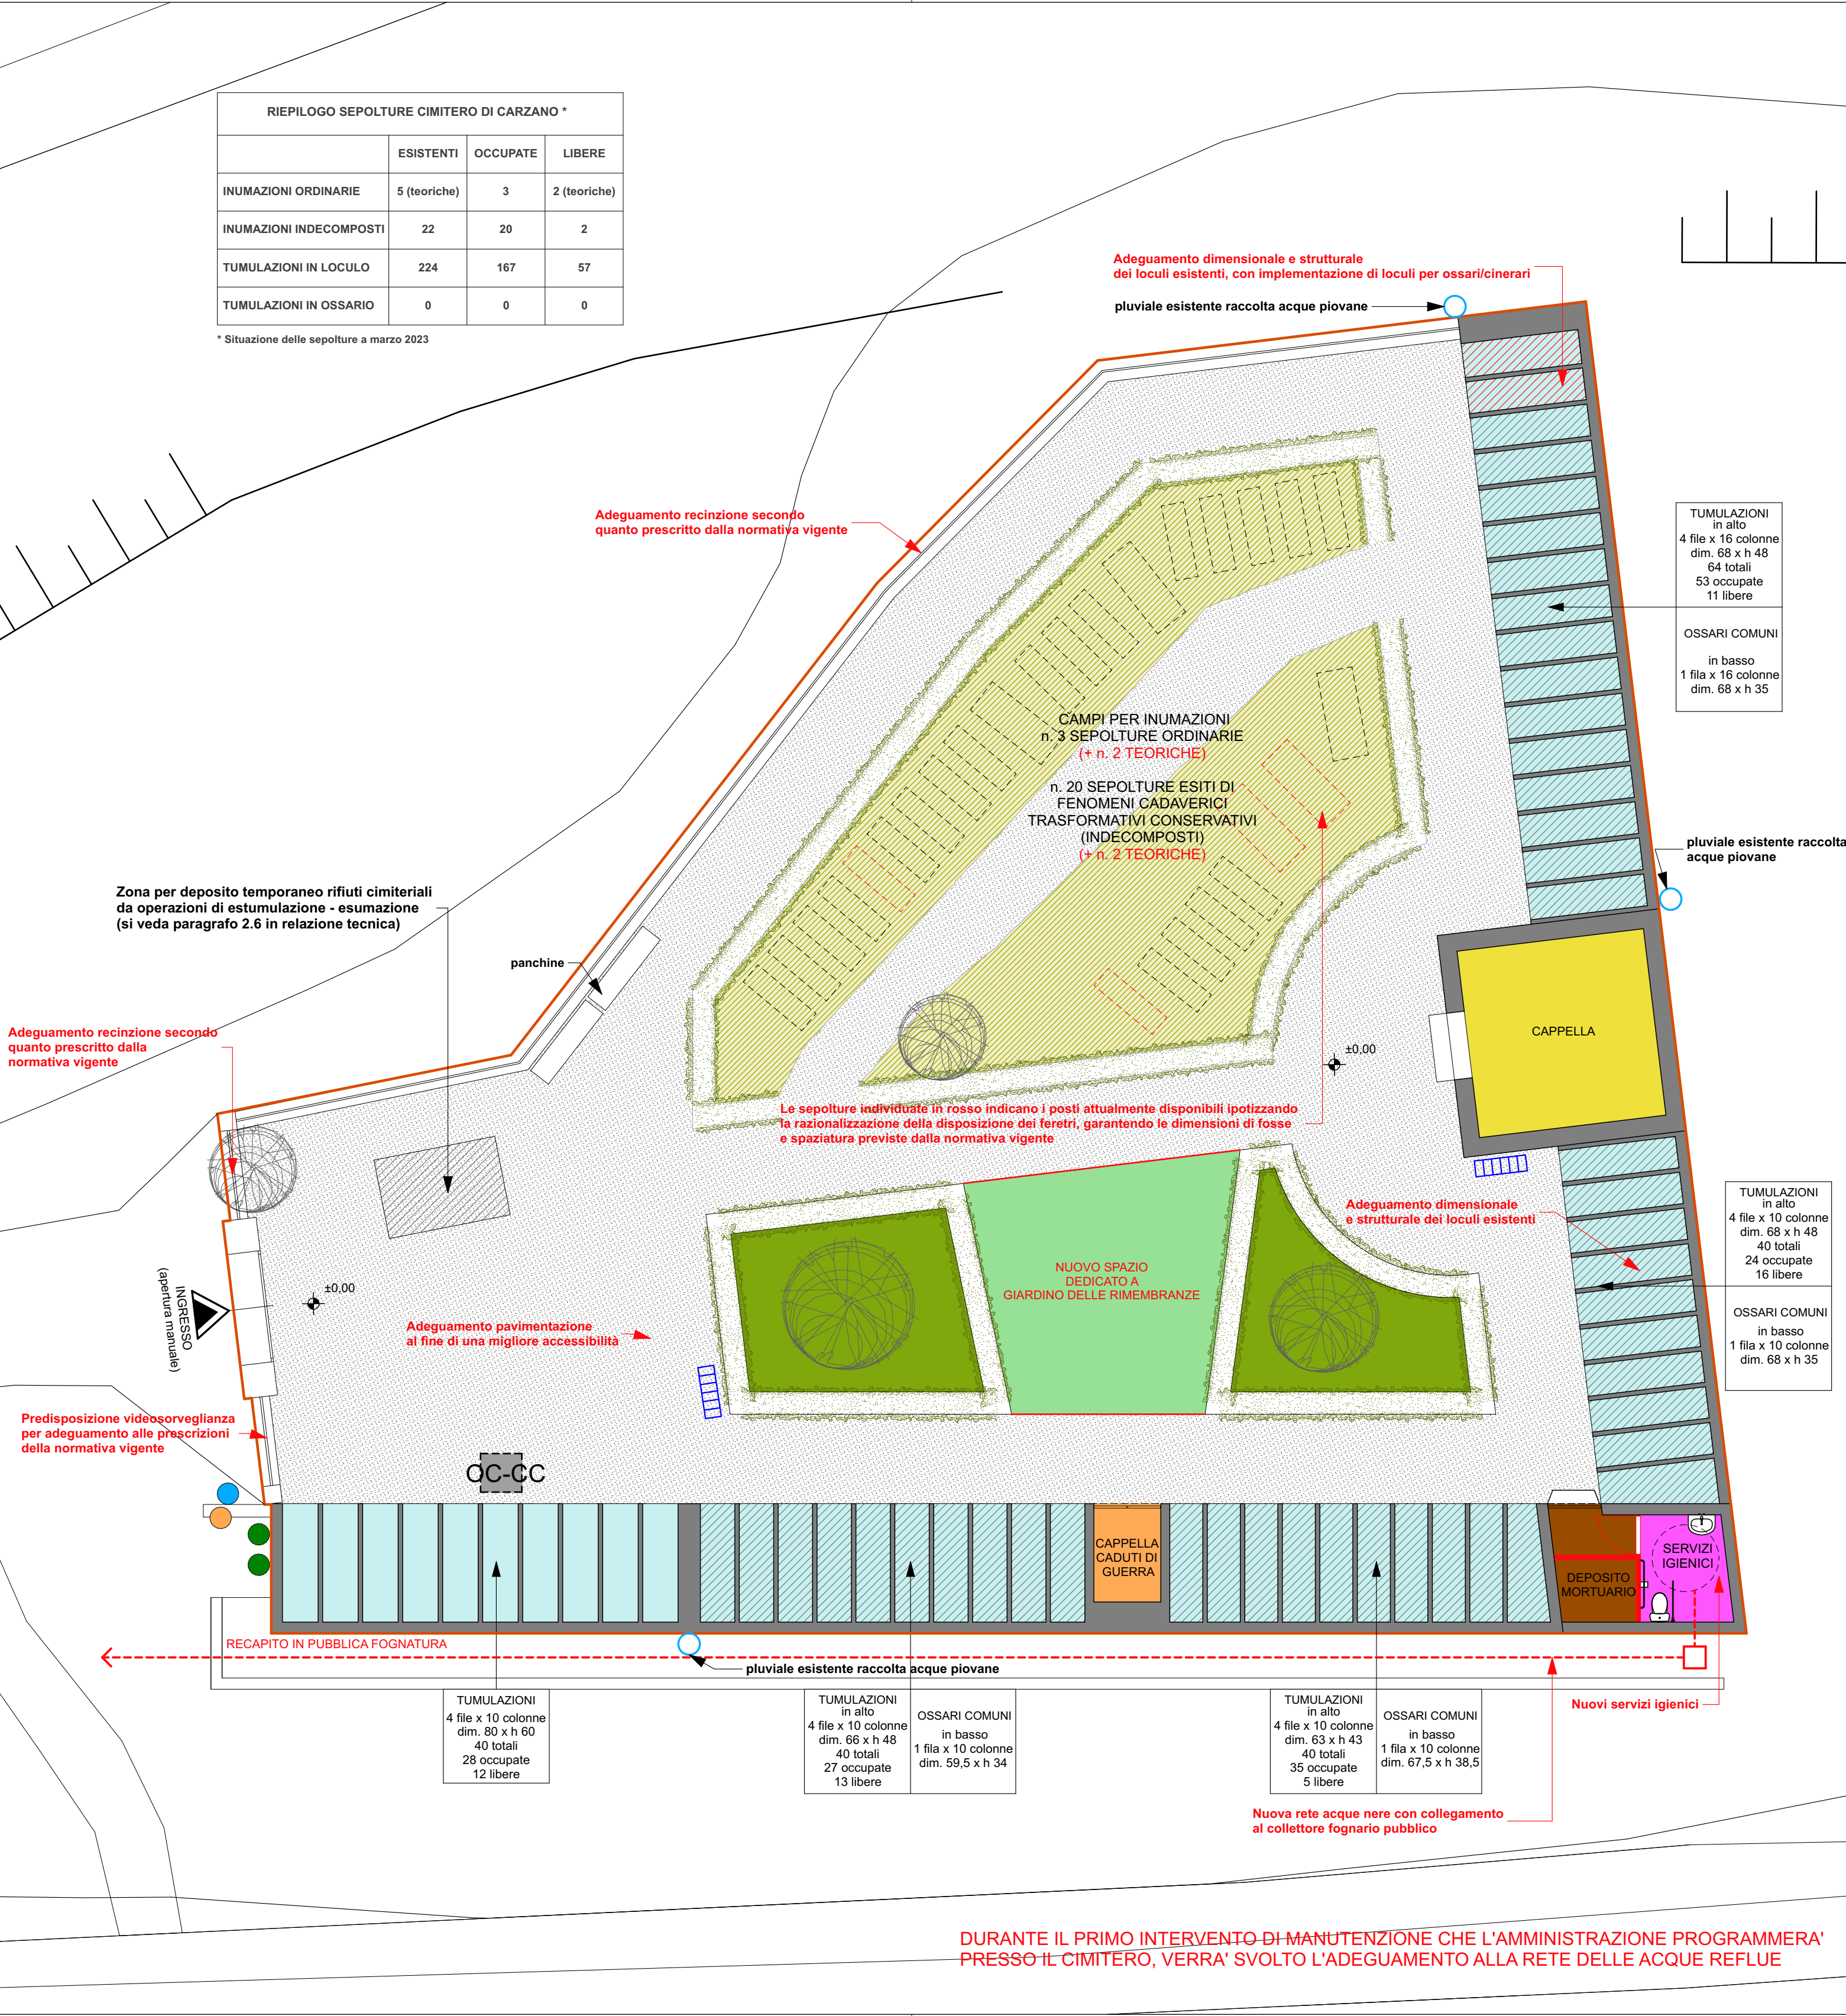

LEGENDA

AREA CIMITERIALE

AMBITO MISTO TUMULAZIONI IN LOCULO/OSSARI COMUNI

AMBITO TUMULAZIONI IN LOCULO

AMBITO INUMAZIONI ORDINARIE/ESITI DI FENOMENI CADAVERICI TRASFORMATIVI

CAPPPELLA DEDICATA AI CADUTI IN GUERRA

AMBITO OSSARI - CINERARI COMUNI

CAPPPELLA

DEPOSITO MORTUARIO

SERVIZI IGIENICI

VIALE CON GHIAIETTO

VERDE D'ARREDO

RACCOLTA RIFIUTI

FONTANA

ANNAFFIATOI

SCALA METALLICA

INGRESSO

PLUVIALI ESISTENTI

RETE ACQUE NERE DI PREVISIONE

POZZETTO ISPEZIONE ACQUE NERE DI PREVISIONE

COMUNE DI MONTE ISOLA

Regione Lombardia - Provincia di Brescia

PIANO CIMITERIALE COMUNALE

Ai sensi di:

DPR 10 settembre 1990, n°285

L.R. Lombardia 30 dicembre 2009, n°33

R.R.Lombardia 14 giugno 2022, n°4

Il Sindaco: Fiorello Turla

Il Responsabile del Settore Tecnico: Cristiana Agnesi

Il Segretario Comunale: Mariateresa Porteri

Adottato con Delibera di Consiglio Comunale n. 37 del 11/12/2023

Approvato con Delibera di Consiglio Comunale n..... del ....04/2024

PROGETTISTA

arch. Stefania Mattinzioli

Via G. Roveglio, 23 - 25087 Salò (BS)

stefania.mattinzioli@gmail.com

stefania.mattinzioli@archiwordlpec.it



PROGETTO: CIMITERO DI CARZANO

scala: 1:100

aprile 2024

DURANTE IL PRIMO INTERVENTO DI MANUTENZIONE CHE L'AMMINISTRAZIONE PROGRAMMERÀ PRESSO IL CIMITERO, VERRÀ SVOLTO L'ADEGUAMENTO ALLA RETE DELLE ACQUE REFLUE



T5a