COMUNE DI MONTE ISOLA
Regione Lombardia - Provincia di Brescia

PIANO CIMITERIALE COMUNALE
Ai sensi di: DPR 10 settembre 1990, n°285
L.R. Lombardia 30 dicembre 2009, n°33
R.R.Lombardia 14 giugno 2022, n°4

Il Sindaco: Fiorello Turla

Il Responsabile del Settore Tecnico: Cristiana Agnesi

Il Segretario Comunale: Mariateresa Porteri

Adottato con Delibera di Consiglio Comunale n. 37 del 11/12/2023

Approvato con Delibera di Consiglio Comunale n..... del …./04/2024

PROGETTISTA
arch. Stefania Mattinzioli
Via G. Roveglio, 23 - 25087 Salò (BS)
stefania.mattinzioli@gmail.com
stefania.mattinzioli@archiwordpec.it

PROGETTO: CIMITERO DI PESCHIERA MARAGLIO
scala: 1:100
aprile 2024

T4a

LEGENDA

- AREA CIMITERIALE
- AMBITO TOMBE DI FAMIGLIA
- AMBITO TUMULAZIONI IN LOCULO
- AMBITO TUMULAZIONI IN LOCULO MISTI "DI PUNTA" E "A FASCIA"
- AMBITO TUMULAZIONI IN LOCULO COMPRENDENTI SACERDOTI
- AMBITO INUMAZIONI ORDINARIE
- AMBITO MISTO INUMAZIONI ORDINARIE/ INDECOPOSTI
- AMBITO OSSARI - CINERARI
- AMBITO OSSARI - CINERARI COMUNI
- CAPPELLA
- RIPOSTIGLI - MAGAZZINI
- SERVIZI IGIENICI
- DEPOSITO MORTUARIO
- AIUOLE CON GHIAIETTO
- VIALI E SPAZI PEDONALI PAVIMENTATI (ACCIOTTOLATO)
- SPAZI PAVIMENTATI IN CEMENTO
- VERDE D'ARREDO
- LAPIDE COMMEMORATIVA CADUTI DI GUERRA
- RACCOLTA RIFIUTI
- FONTANA
- ANNAFFIATOI
- SCALA METALLICA
- INGRESSO
- CADITOIE ACQUE BIANCHE ESISTENTI
- RETE ACQUE BIANCHE DI PREVISIONE
- POZZO PERDENTE ACQUE BIANCHE DI PREVISIONE
- RETE ACQUE NERE DI PREVISIONE
- POZZETTO ISPEZIONE ACQUE NERE DI PREVISIONE

RIEPILOGO SEPOLTURE CIMITERO DI PESCHIERA MARAGLIO *			
	ESISTENTI	OCCUPATE	LIBERE
INUMAZIONI ORDINARIE	11 (teoriche)	2	9 (teoriche)
INUMAZIONI INDECOMPOSTI	25 (teoriche)	11	14 (teoriche)
TUMULAZIONI IN LOCULO	289	236	53
TUMULAZIONI IN OSSARIO	35	8	27

* Situazione delle sepolture a marzo 2023 - sopralluogo sul posto

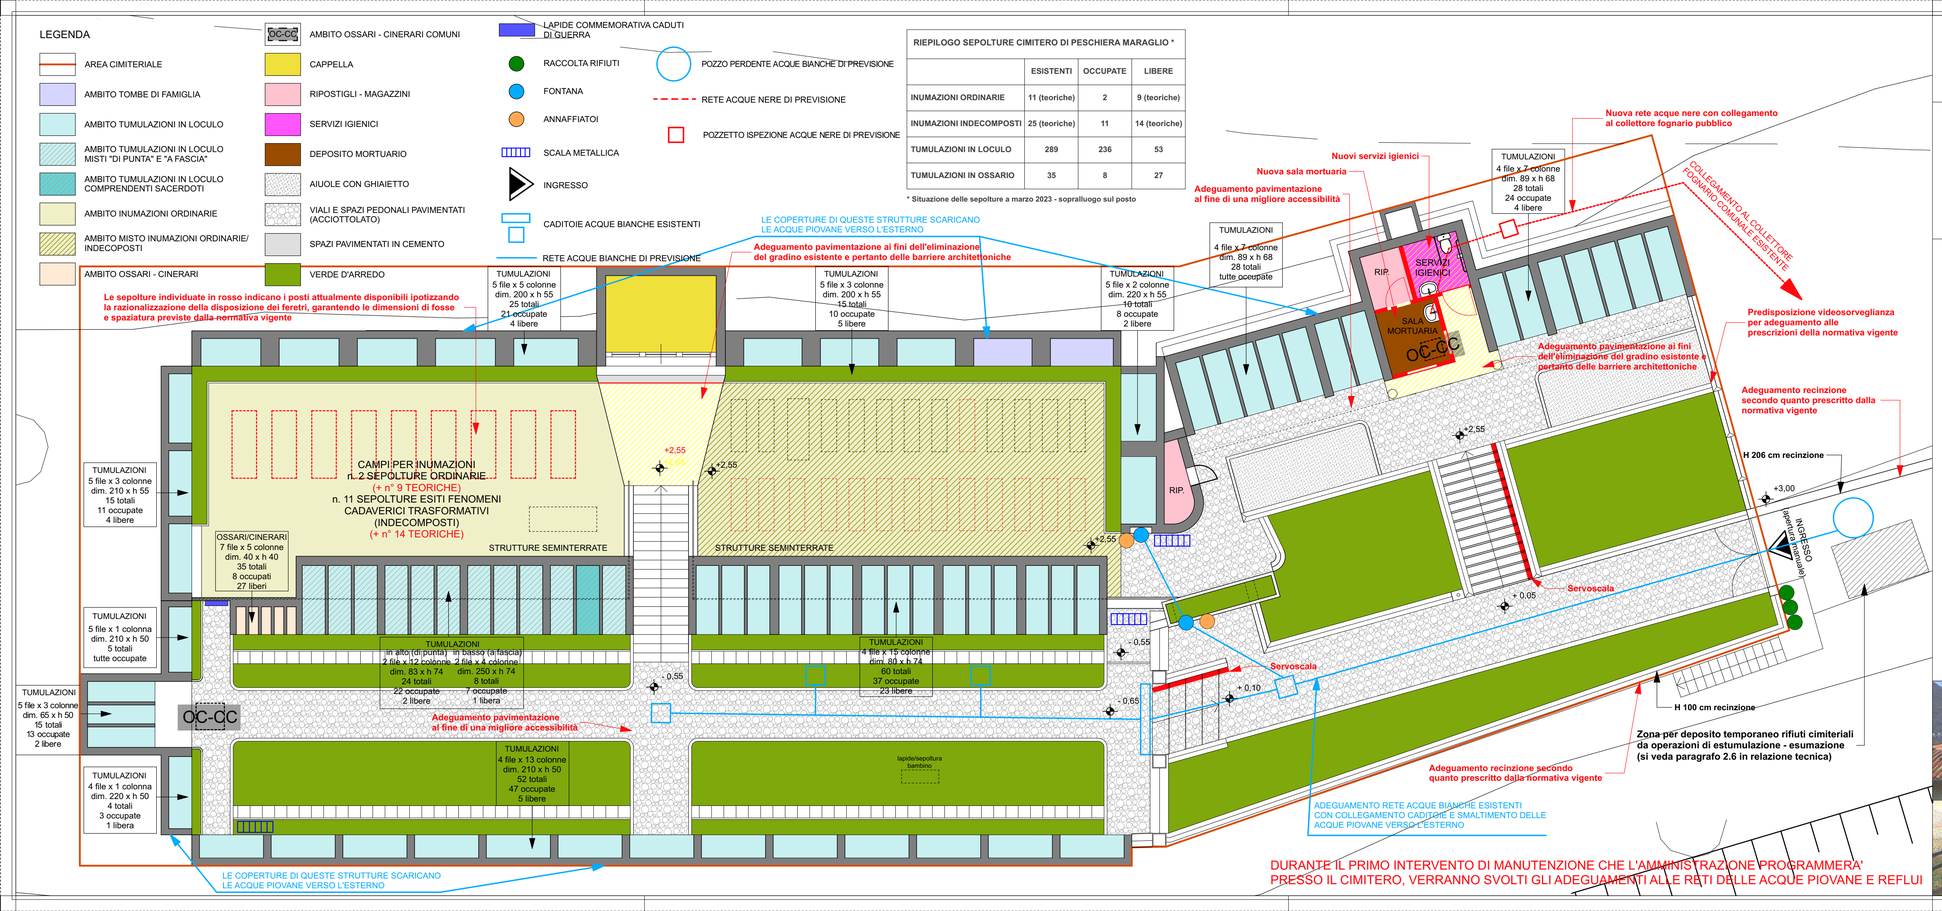

DURANTE IL PRIMO INTERVENTO DI MANUTENZIONE CHE L'AMMINISTRAZIONE PROGRAMMERA' PRESSO IL CIMITERO, VERRANNO SVOLTI GLI ADEGUAMENTI ALLE RETI DELLE ACQUE PIOVANE E REFLUI