
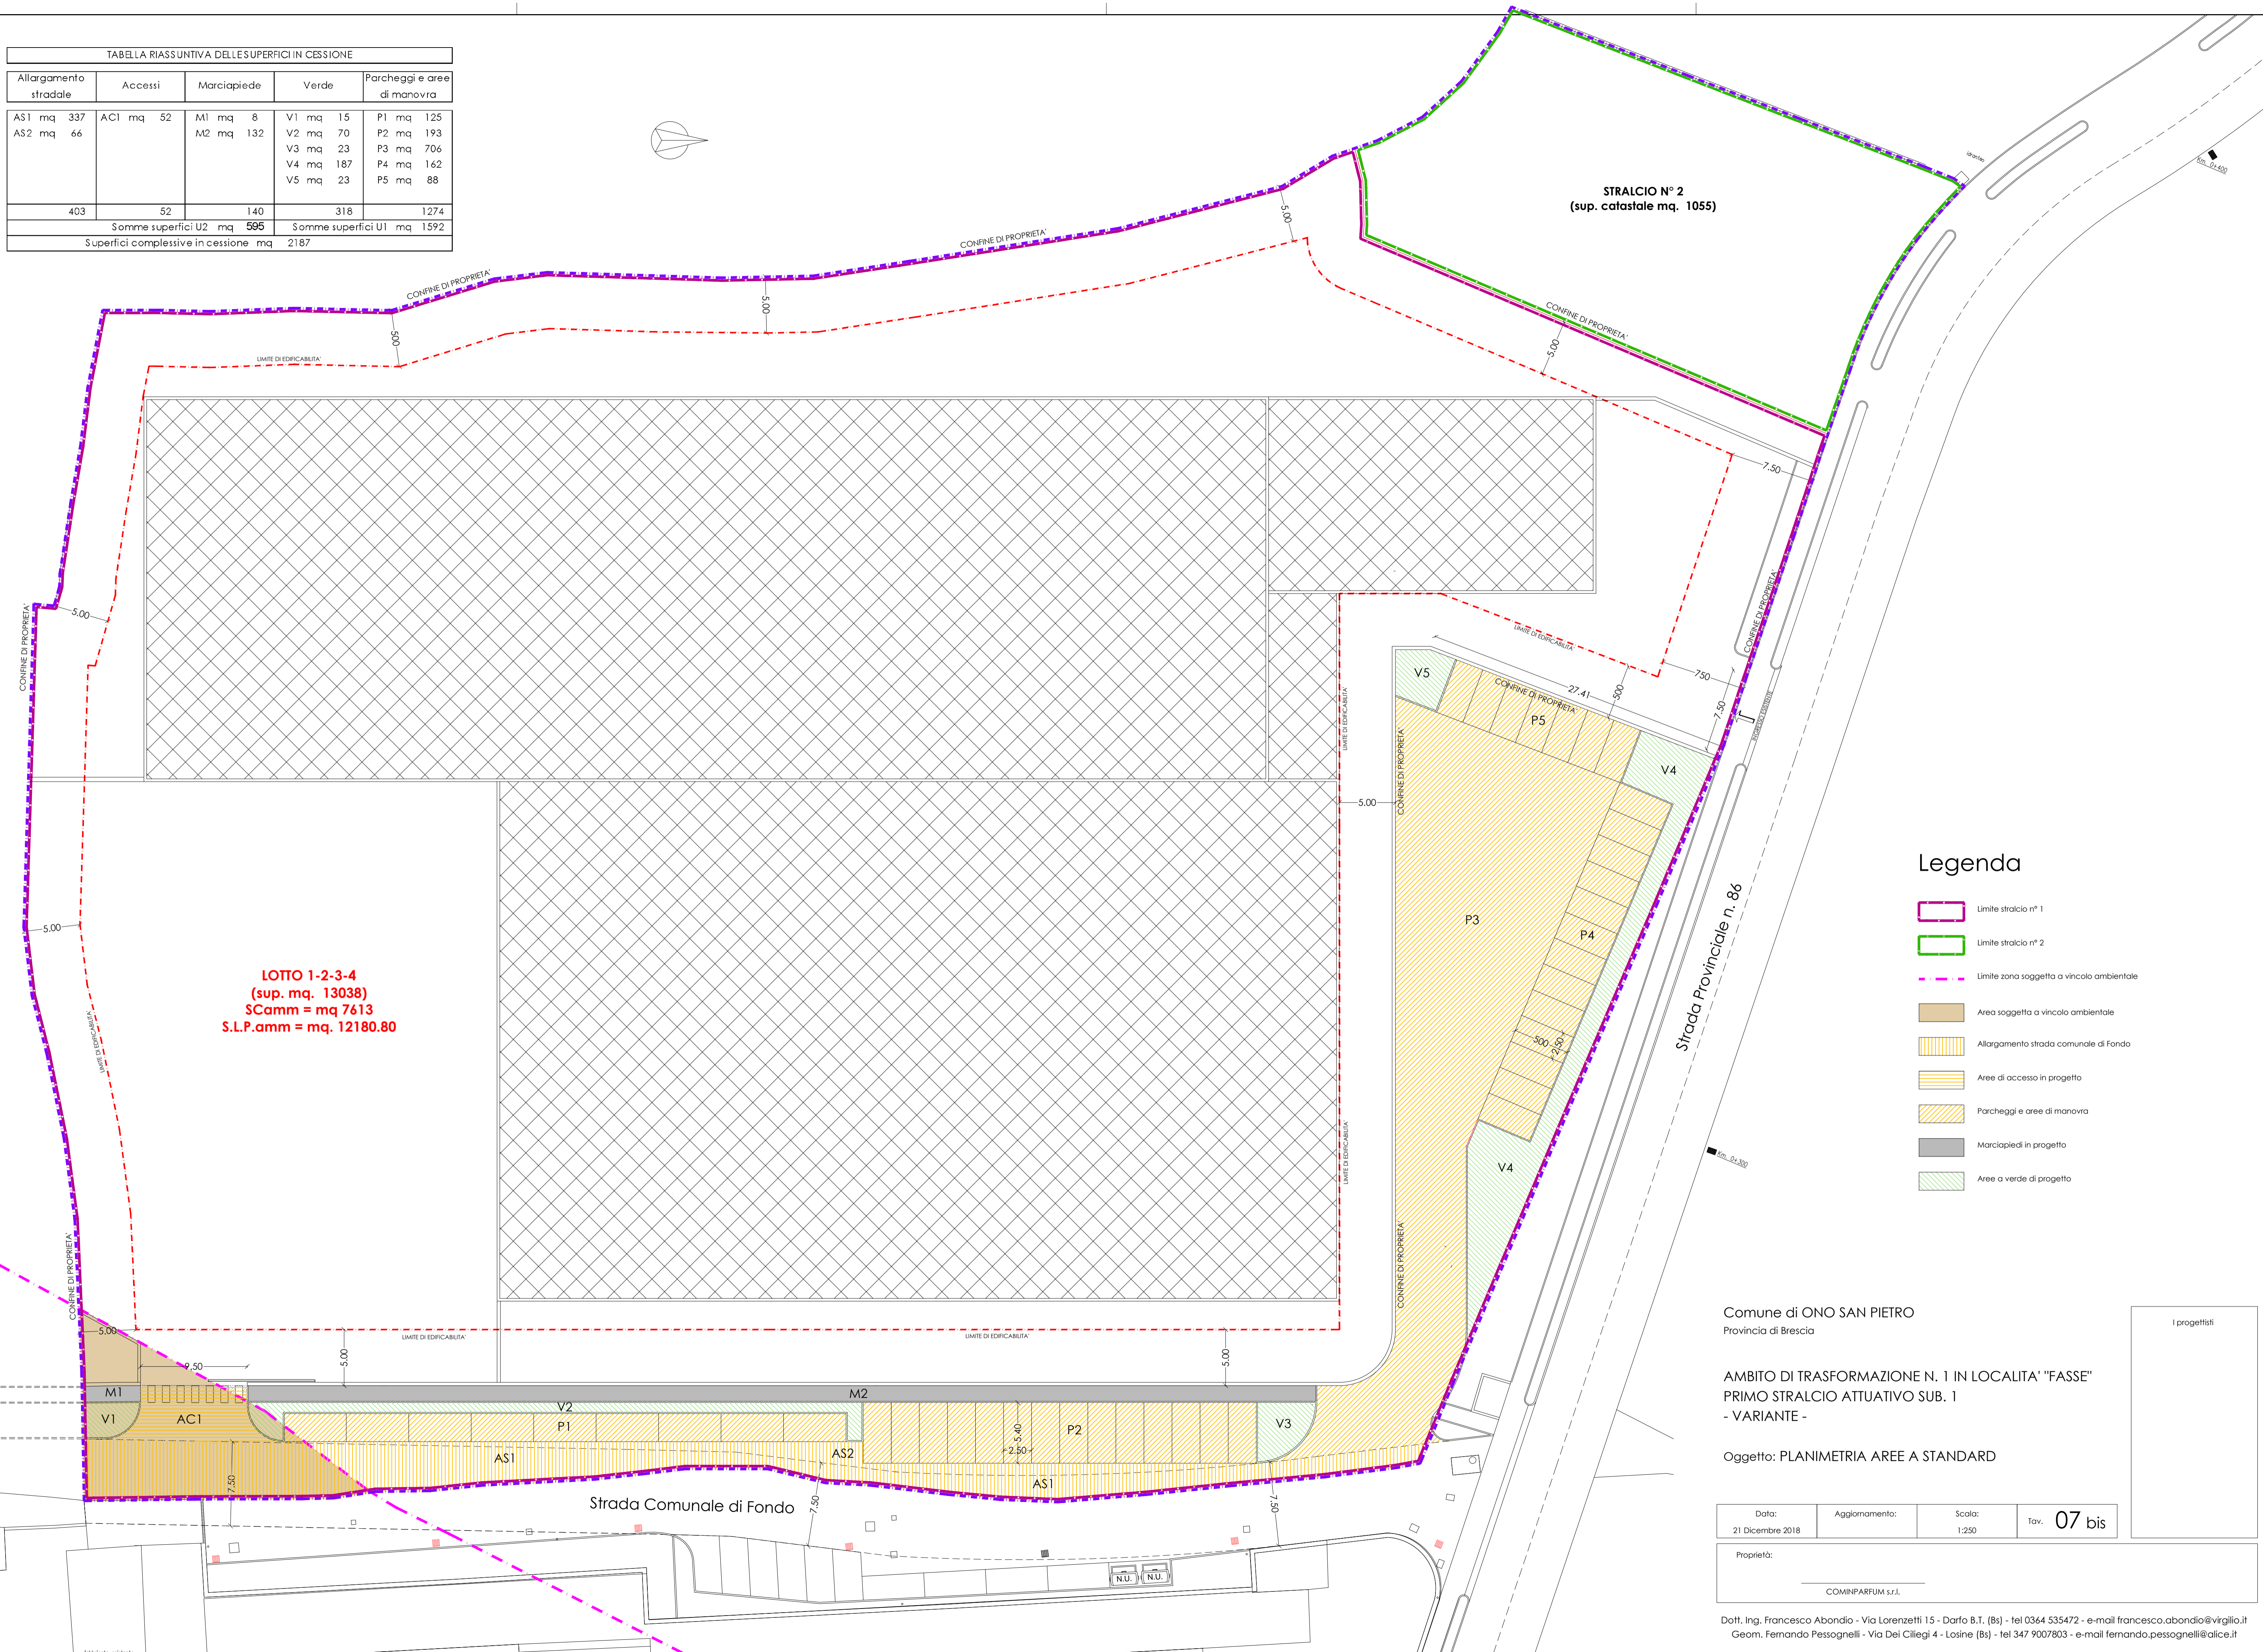


TABELLA RIASSUNTIVA DELLE SUPERFICI IN CESSIONE										
Allargamento stradale		Accessi		Marciapiede		Verde		Parcheggi e aree di manovra		
AS1 mq	337	AC1 mq	52	M1 mq	8	V1 mq	15	P1 mq	125	
AS2 mq	66			M2 mq	132	V2 mq	70	P2 mq	193	
						V3 mq	23	P3 mq	706	
						V4 mq	187	P4 mq	162	
						V5 mq	23	P5 mq	88	
403		52		140		318		1274		
Somme superfici U2 mq					595		Somme superfici U1 mq			1592
Superfici complessive in cessione mq					2187					

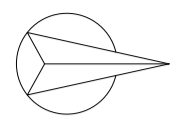

LOTTO 1-2-3-4
 (sup. mq. 13038)
 SCamm = mq 7613
 S.L.P.amm = mq. 12180.80

Legenda

- Limite stralcio n° 1
- Limite stralcio n° 2
- Limite zona soggetta a vincolo ambientale
- Area soggetta a vincolo ambientale
- Allargamento strada comunale di Fondo
- Aree di accesso in progetto
- Parcheggi e aree di manovra
- Marciapiedi in progetto
- Aree a verde di progetto

Comune di ONO SAN PIETRO
 Provincia di Brescia

AMBITO DI TRASFORMAZIONE N. 1 IN LOCALITA' "FASSE"
 PRIMO STRALCIO ATTUATIVO SUB. 1
 - VARIANTE -

Oggetto: PLANIMETRIA AREE A STANDARD

Data: 21 Dicembre 2018	Aggiornamento:	Scala: 1:250	Tav. 07 bis
---------------------------	----------------	-----------------	--------------------

Proprietà: COMINPARFUM s.r.l.

I progettisti