


LEGENDA

- LIMITE COMPARTO
- RECINZIONE
- AREA A VERDE
- AREE IN ASFALTO
- QUADROTTI DI PORFIDO 8x8
- RIQUADRI IN PIETRA LOCALE
- PEDANA ANTI TRAUMA IN GOMMA
- TELA A CORDATA

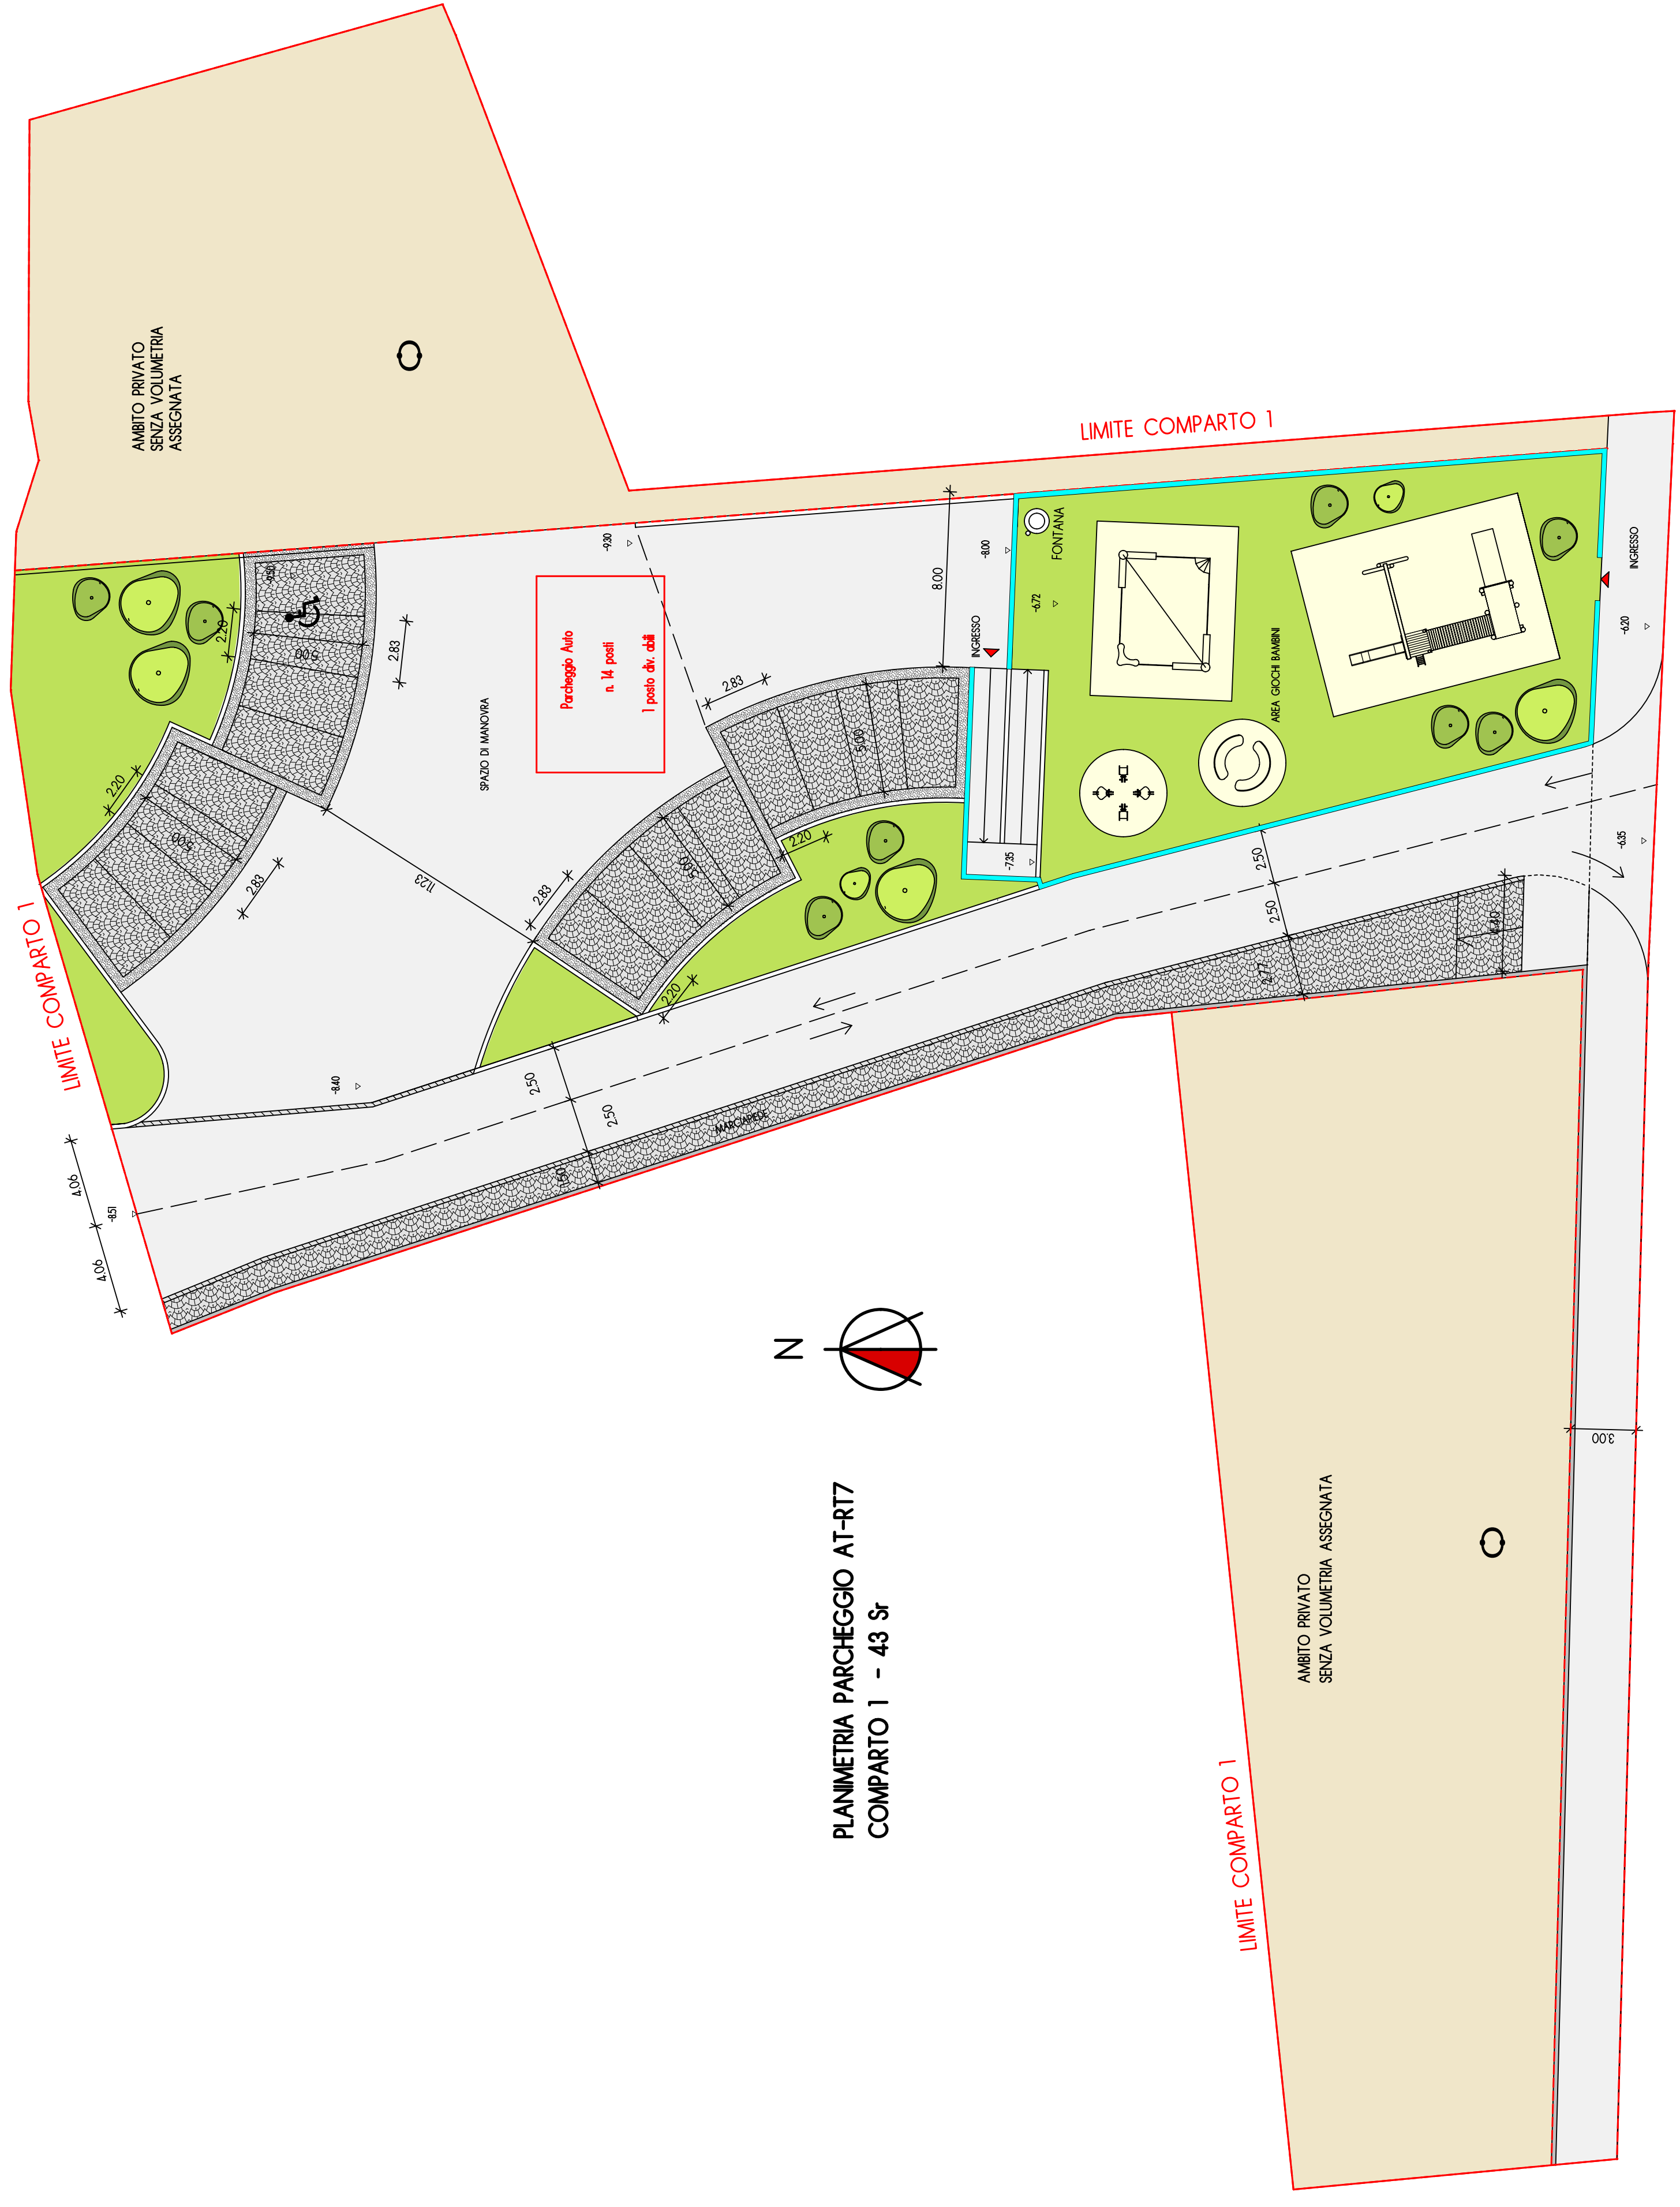

**PLANIMETRIA PARCHEGGIO AT-RT7
COMPARTO 1 - 43 Sr**

comune di
**CORTENO
GOLGI (BS)**

Ambito di Trasformazione
AT-RT7
Piano Particolareggiato



Delibera di adozione
Publicazione N. del
Delibera di controdeduzioni N. del
Publicazione Burl N. del

Sindaco Segretario Segretario Proprietà

FILIPPO RENOLDI architetto

saranno via niccolò Tommaseo 8 tel 0296705305 fax 0296249514 e-mail info@renoldi.it

A	22.06.2017 UT4	Commissar/Progetto	
B			
C			
D		Comune	CORTENO GOLGI (BS)
E		Oggetto	PLANIMETRIE PARCHEGGI
F			
G			
H			
I			

LIMITE COMPARTO 1

Disegno **5B** Pratica **20.14** Scala **1:200**