



SEZIONI STRADA ATRT7

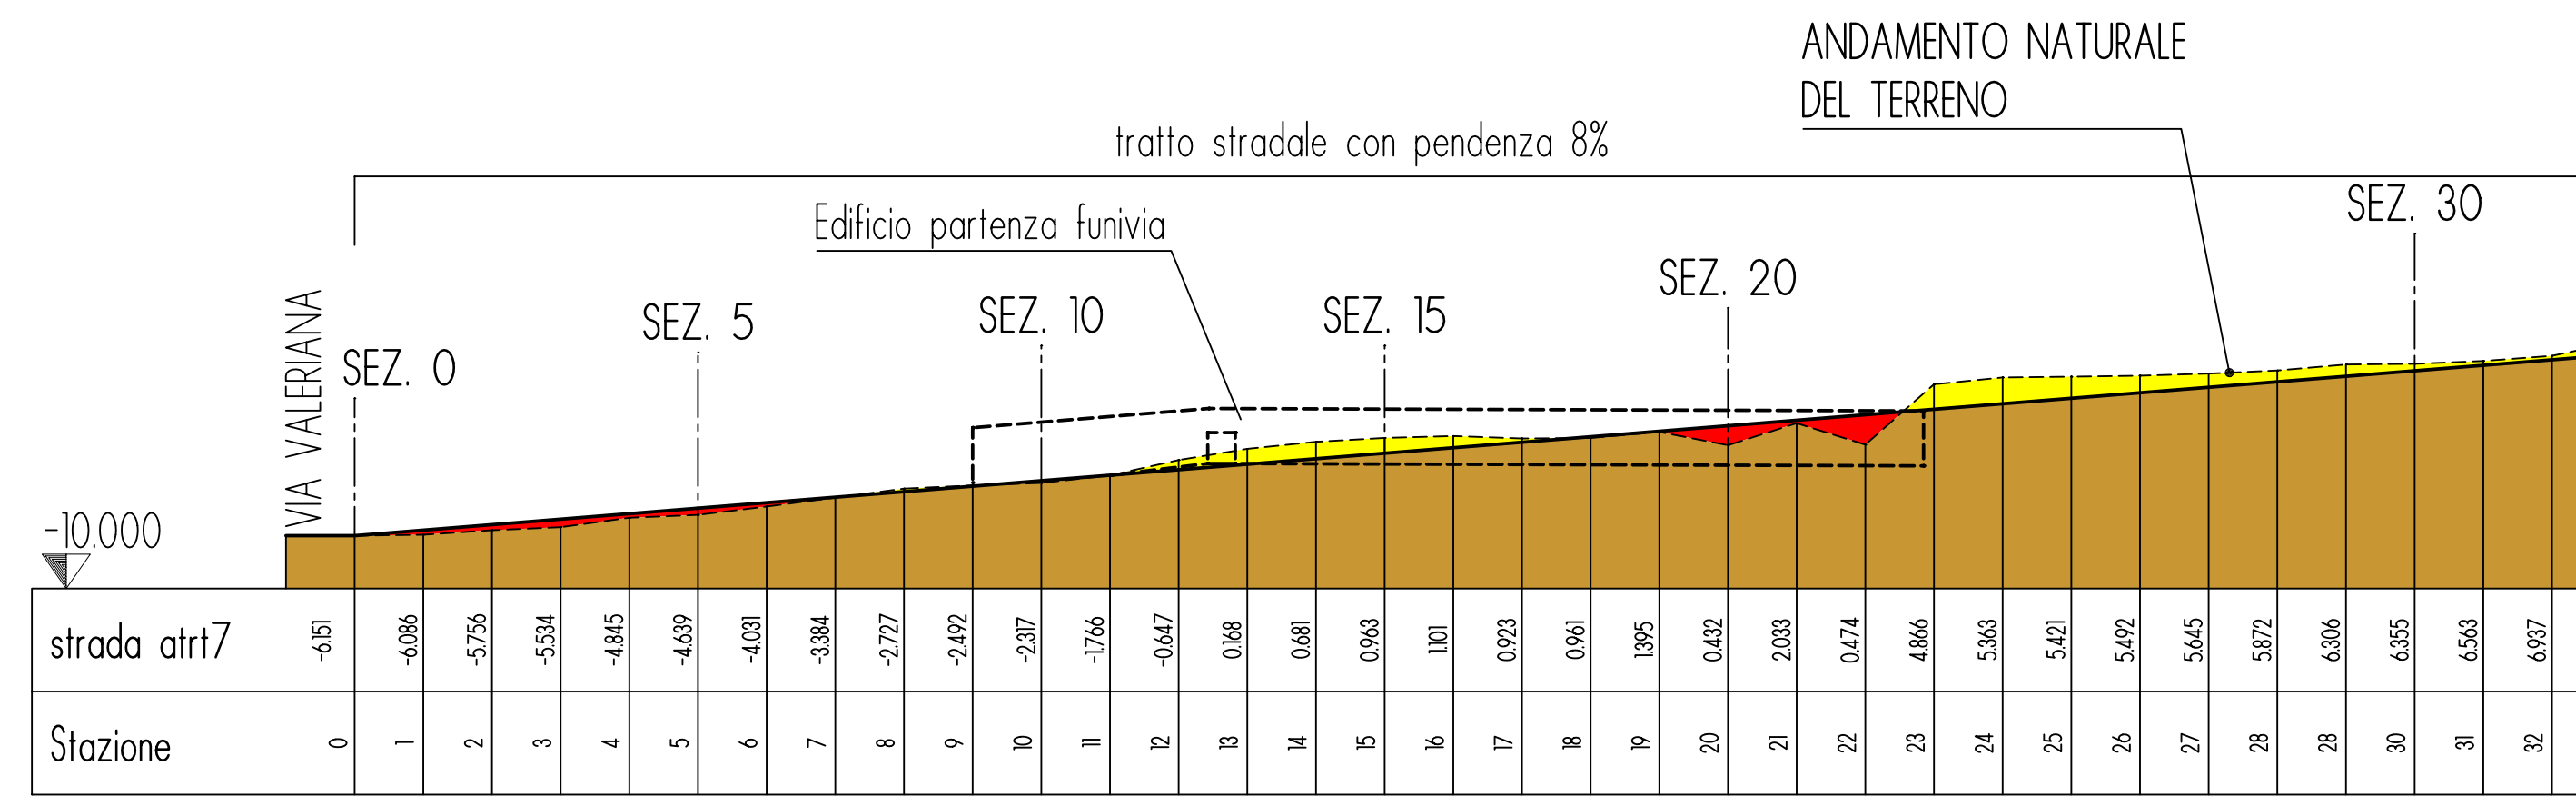


SEZIONE STRADA ATRT7 I500



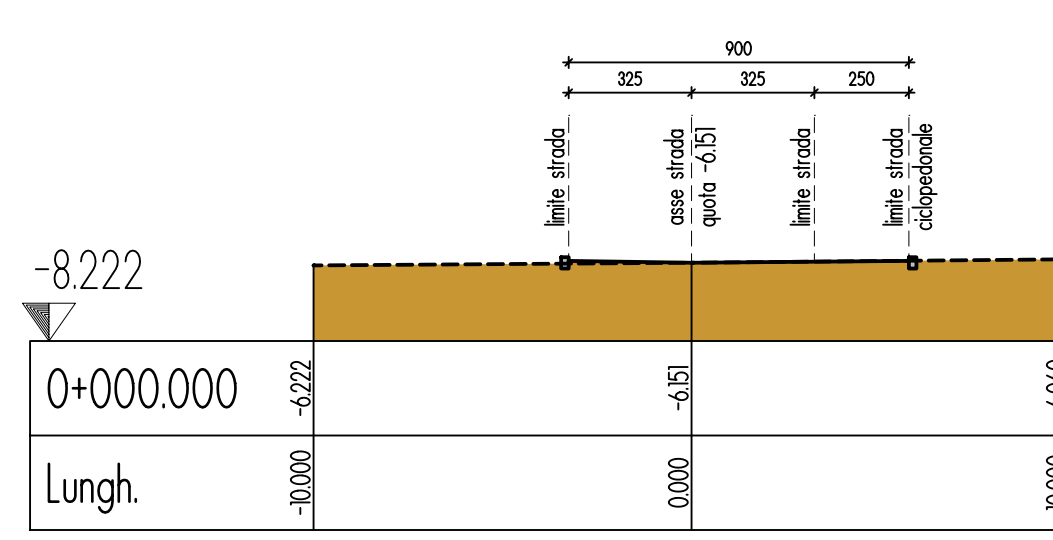


SEZIONE 0 I200

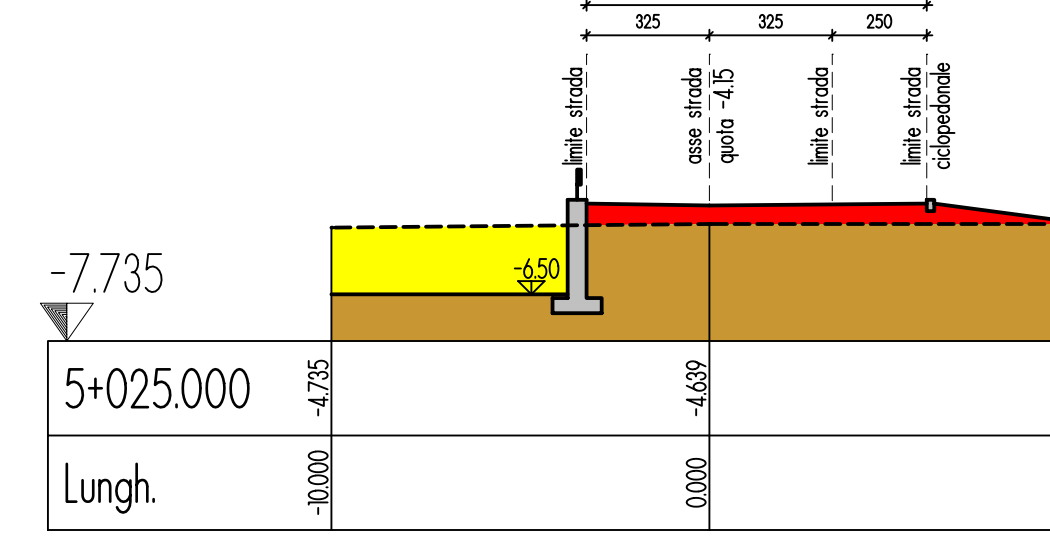


SEZIONE 5 I200

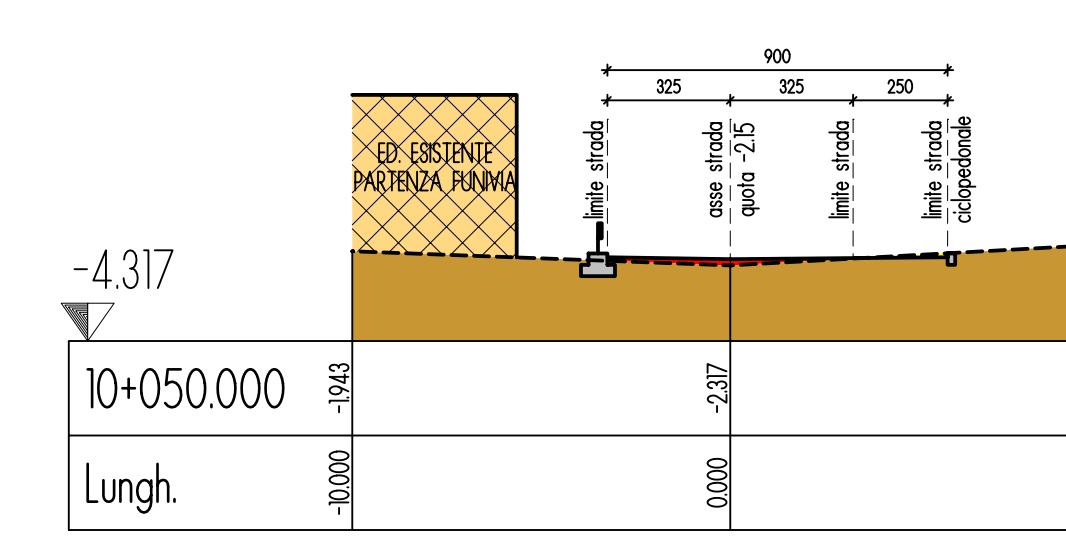


SEZIONE 10 I200

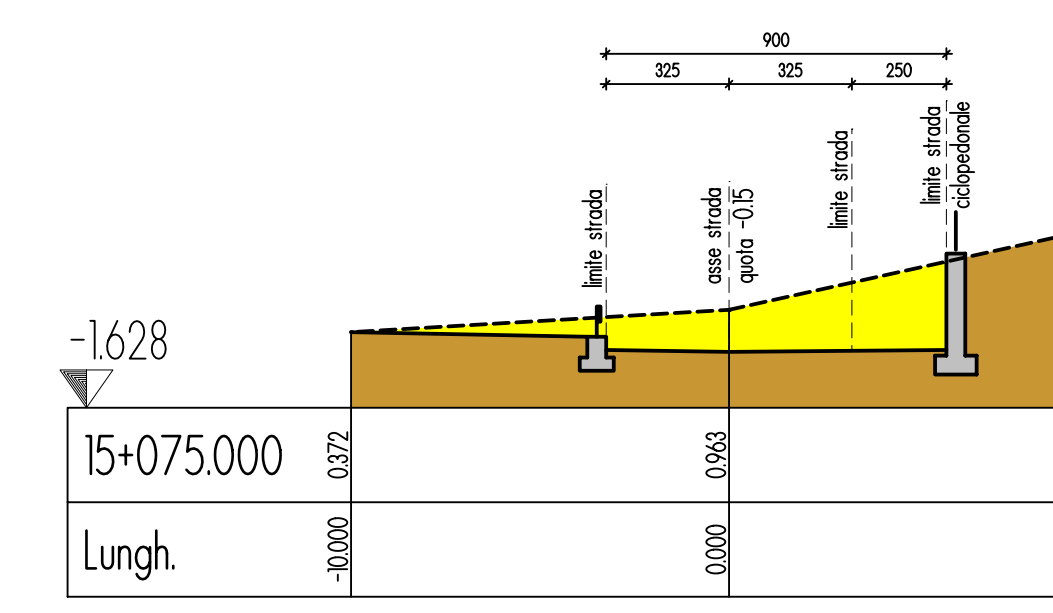

SEZIONE 15 I200

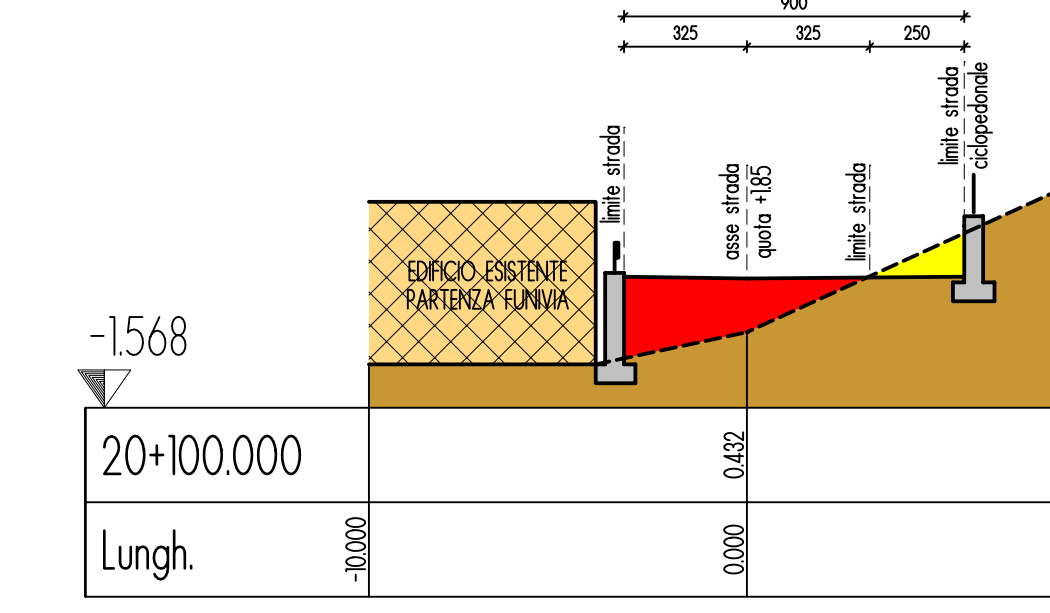


SEZIONE 20 I200

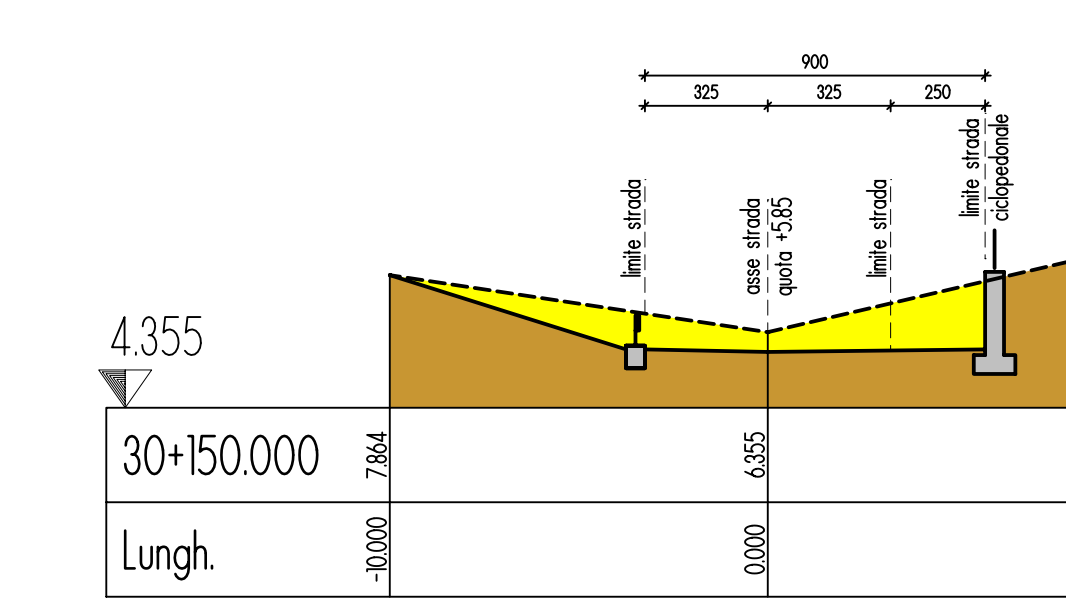


SEZIONE 30 I200

SEZIONI STRADA COMPARTO 7C

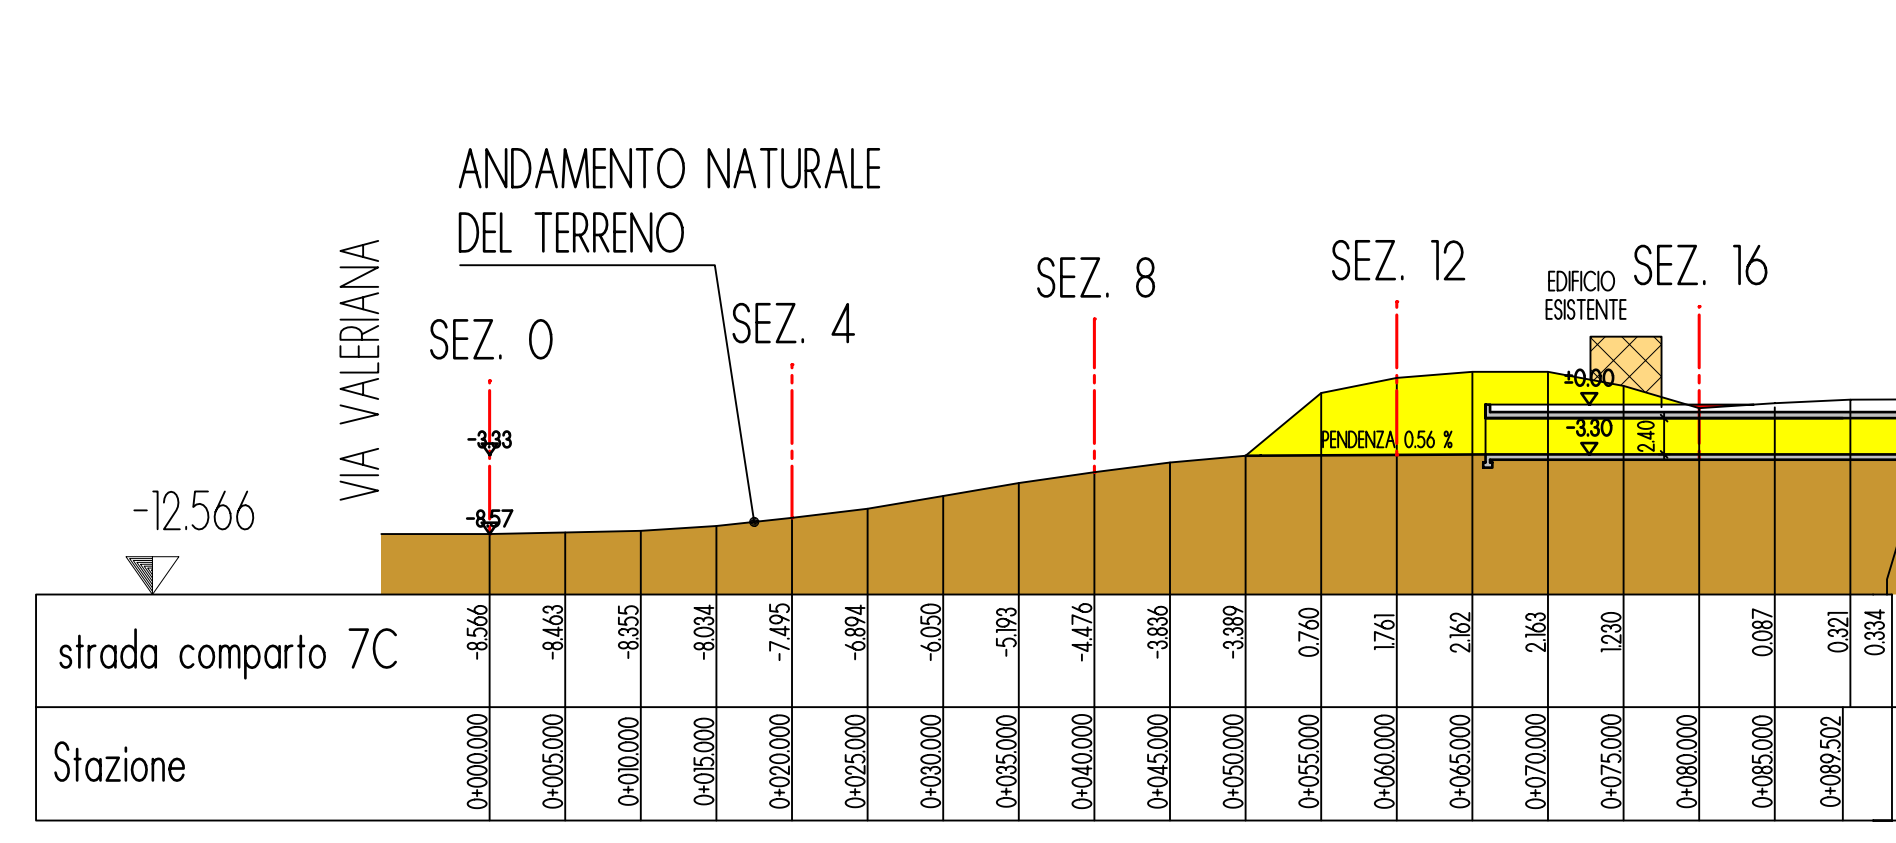


SEZIONE STRADA COMPARTO 7C I500



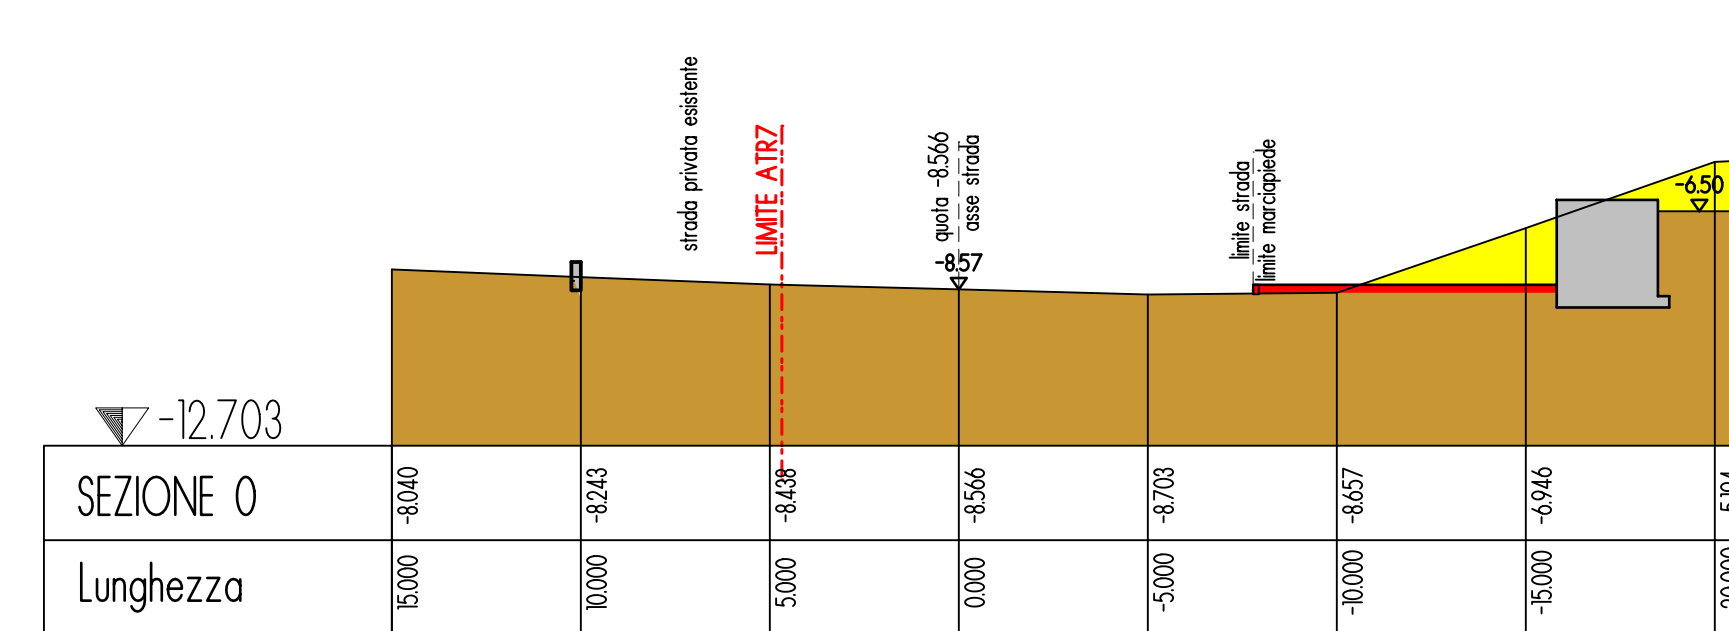


SEZIONE 0 I200

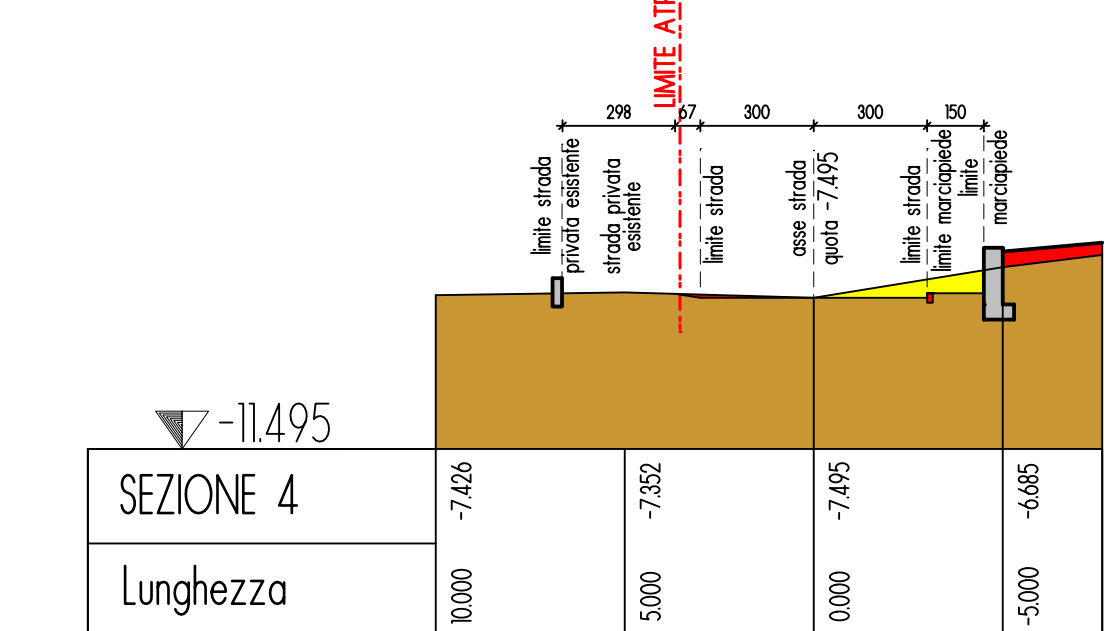


SEZIONE 4 I200

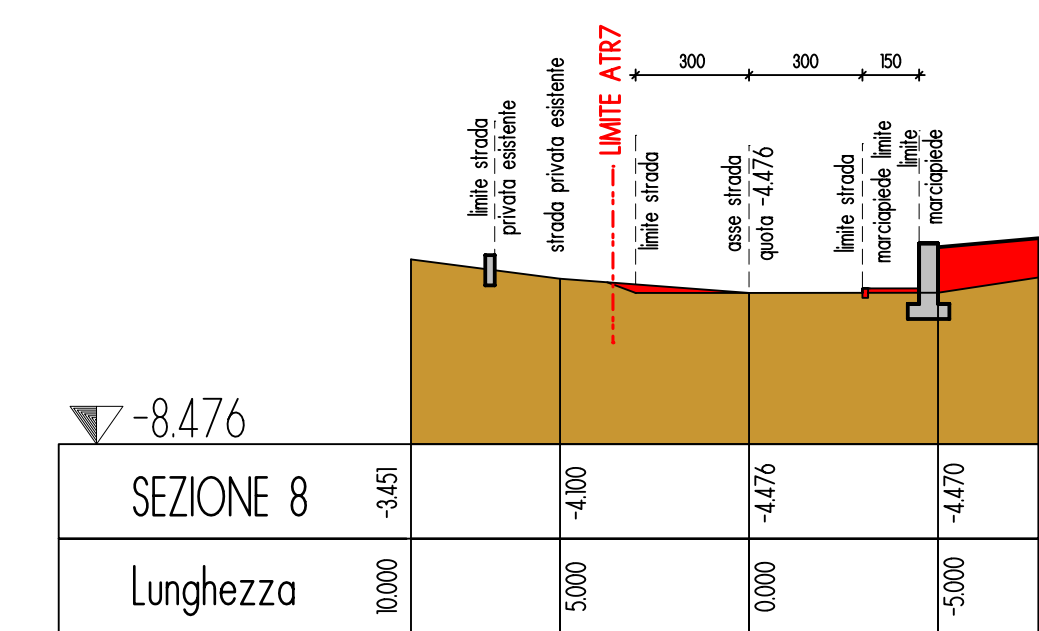

SEZIONE 8 I200

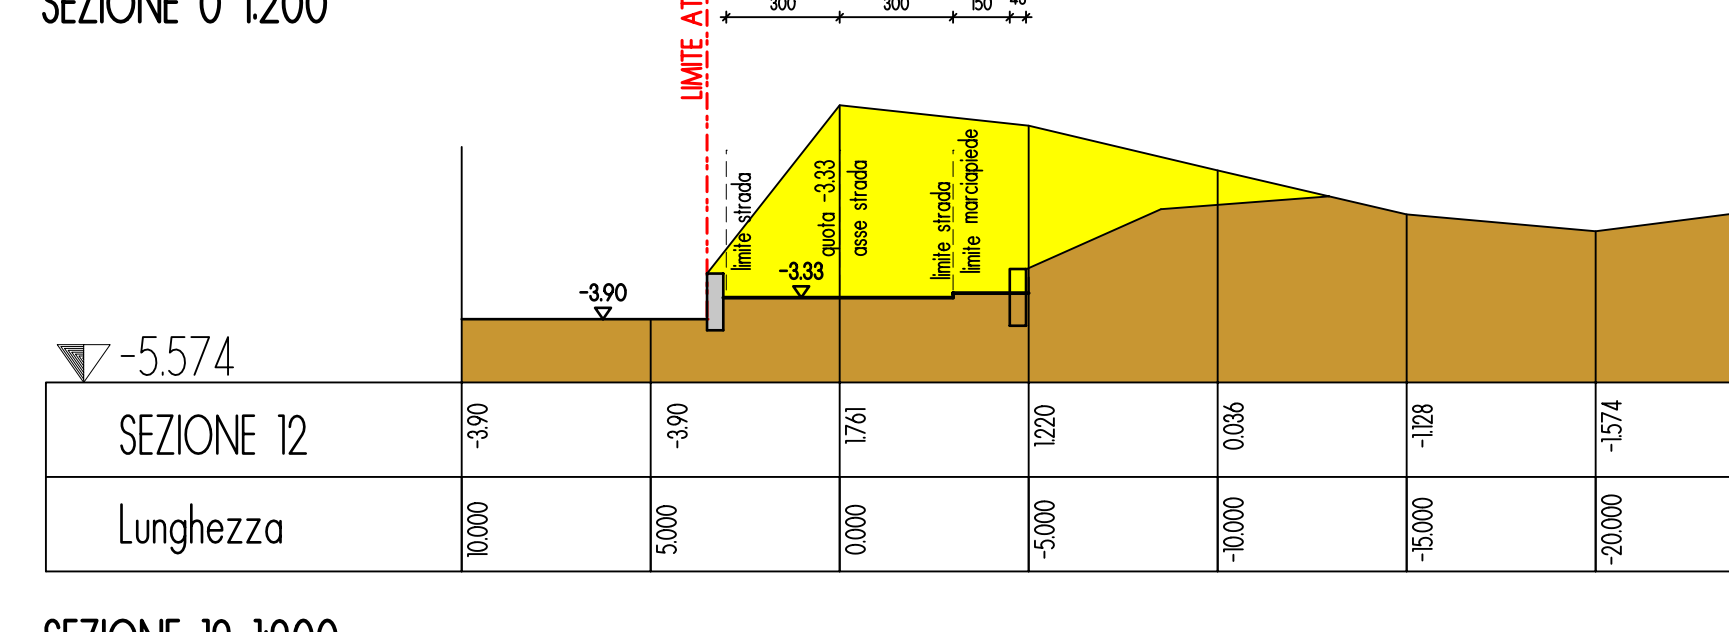


SEZIONE 12 I200

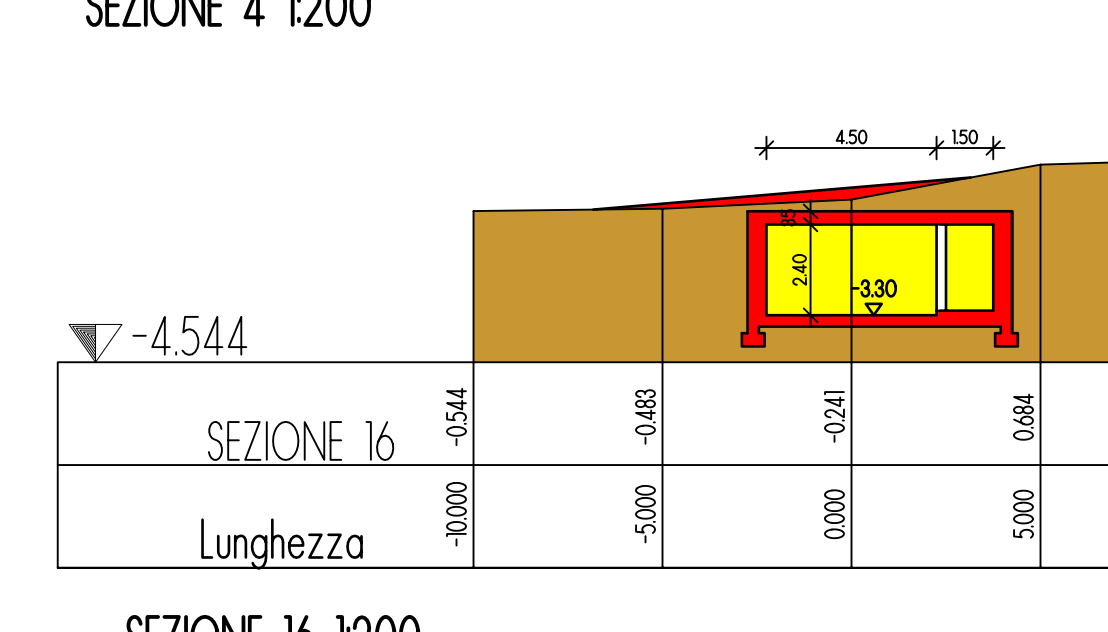


SEZIONE 16 I200

SEZIONI STRADA COMPARTO 43 Sr

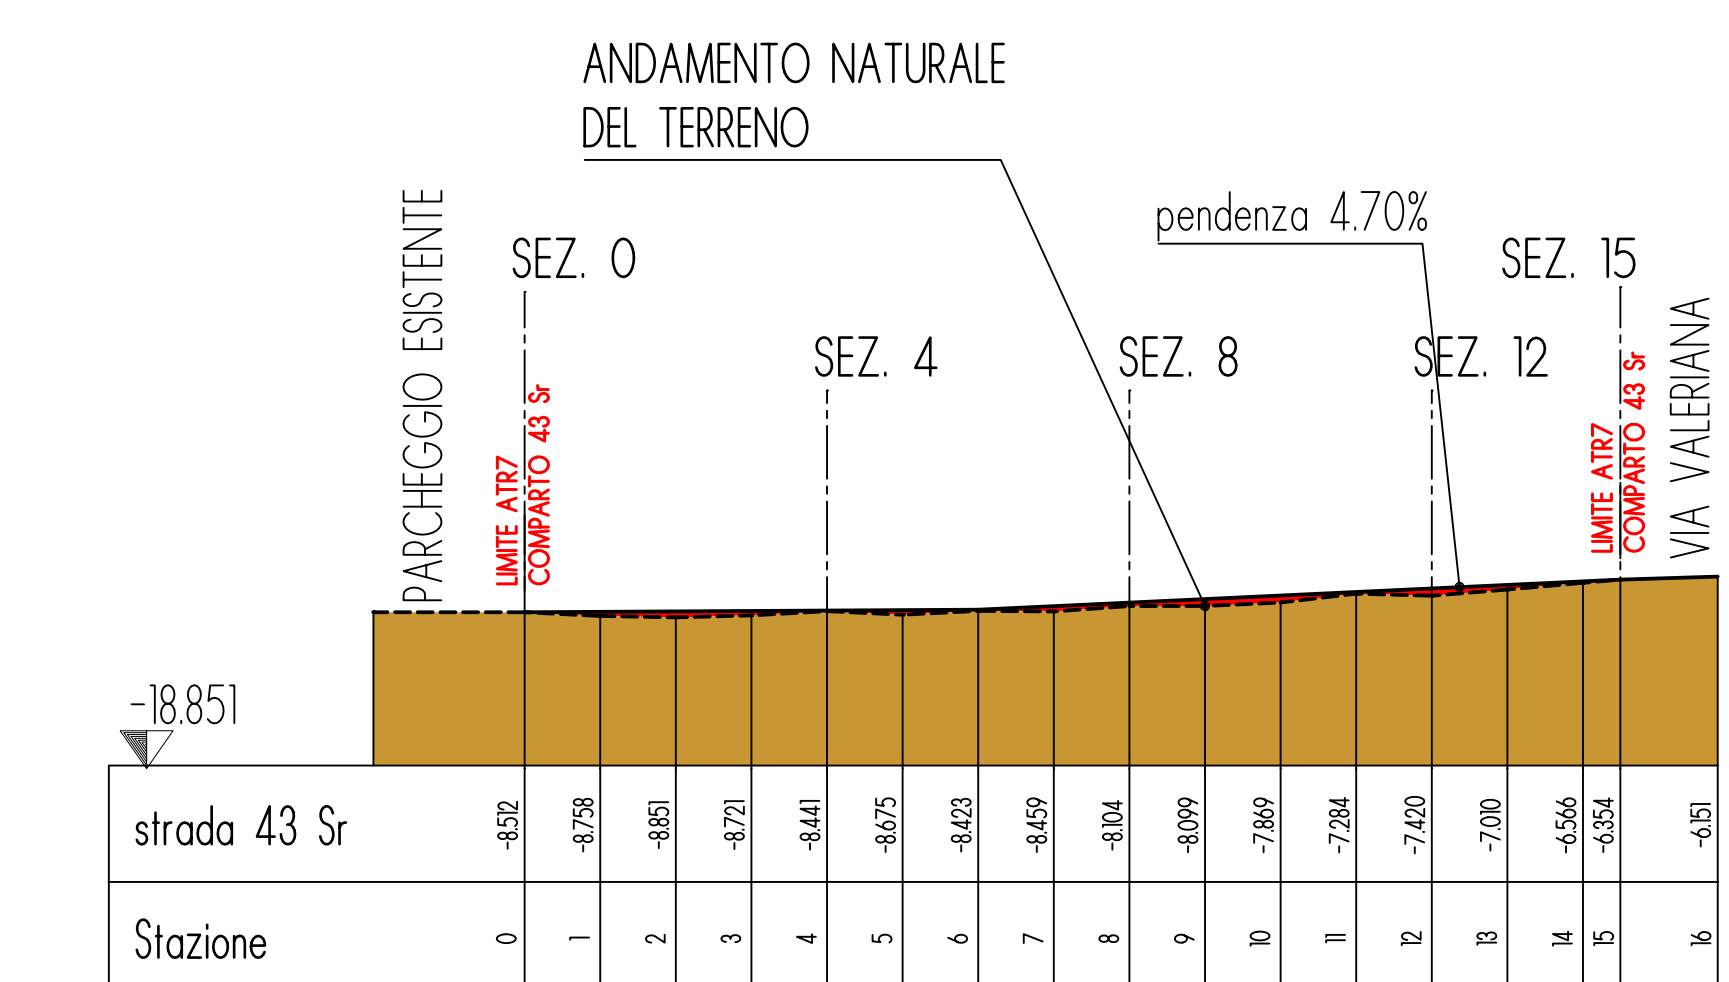


SEZIONE STRADA COMPARTO 43 Sr I500



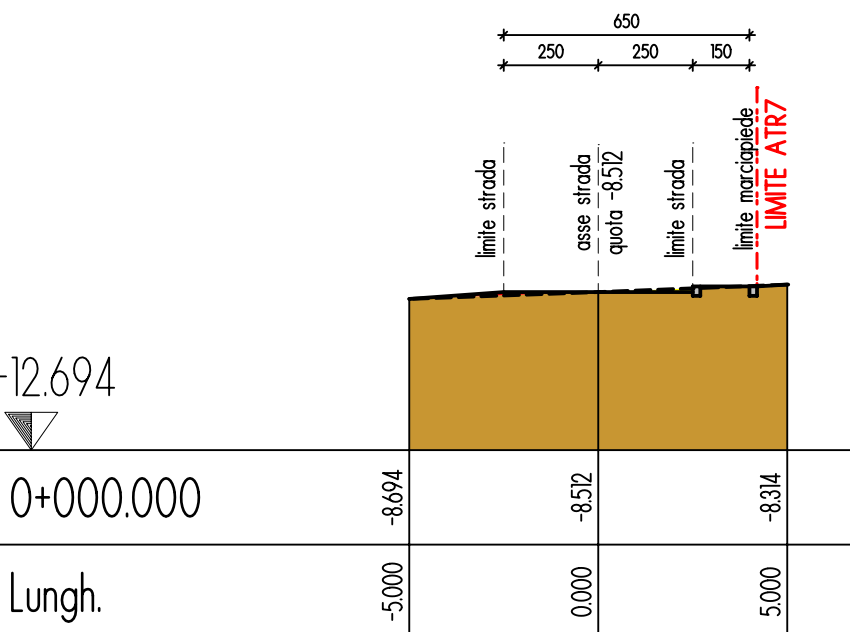


SEZIONE 0 I200

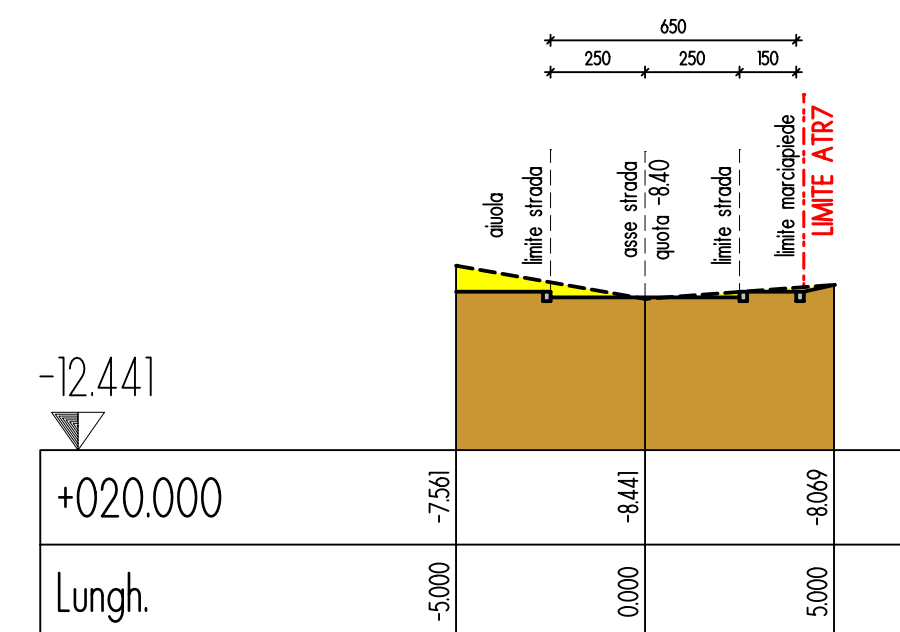


SEZIONE 4 I200

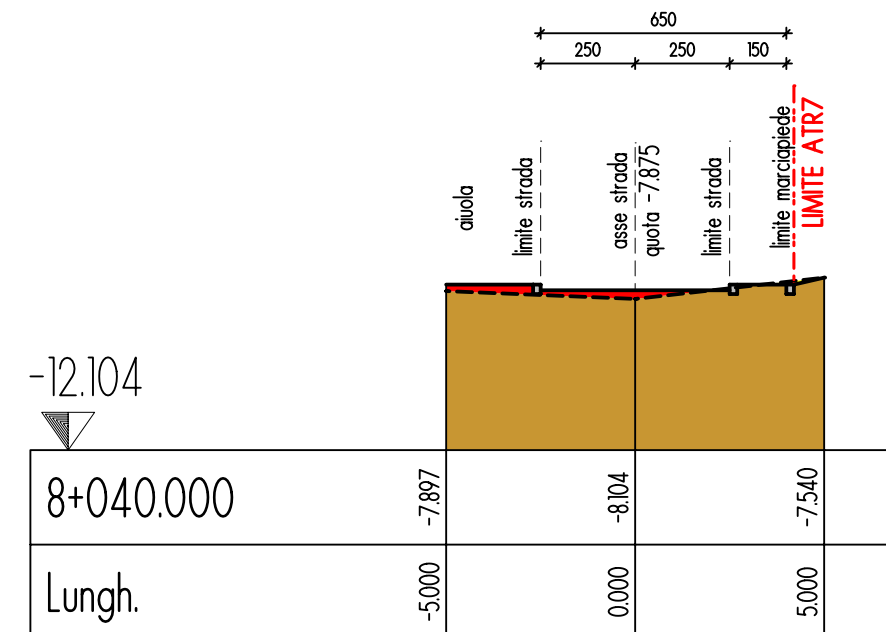


SEZIONE 8 I200

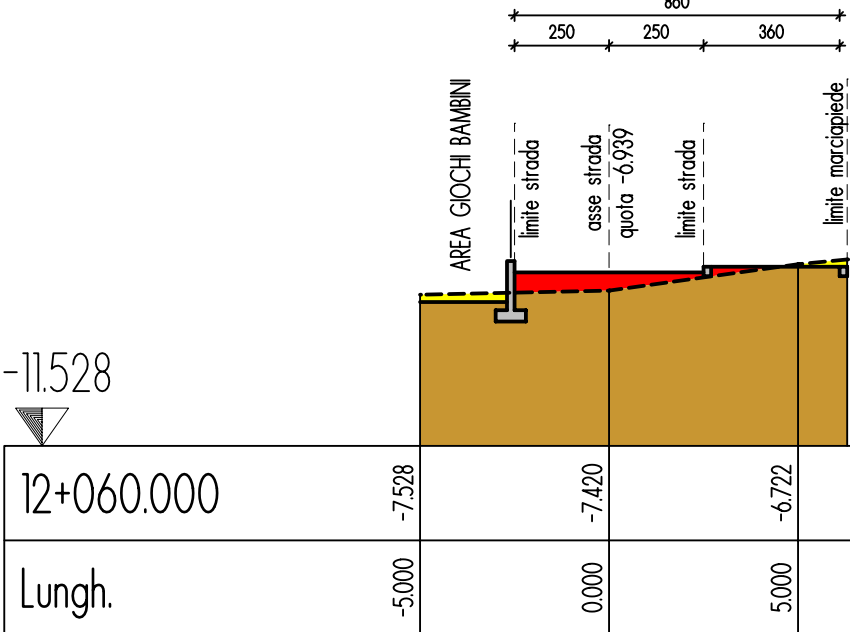

SEZIONE 12 I200

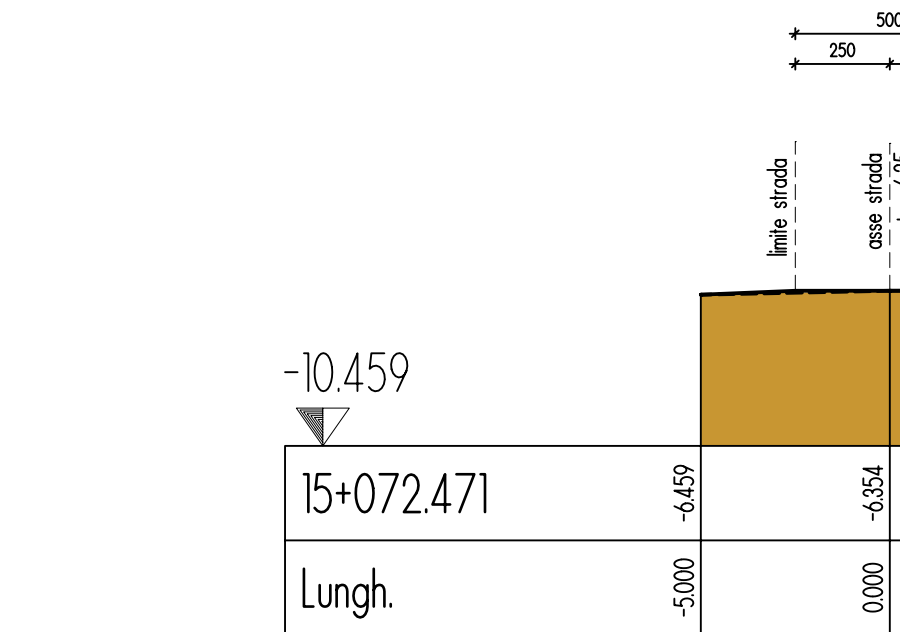

SEZIONE 15 I200

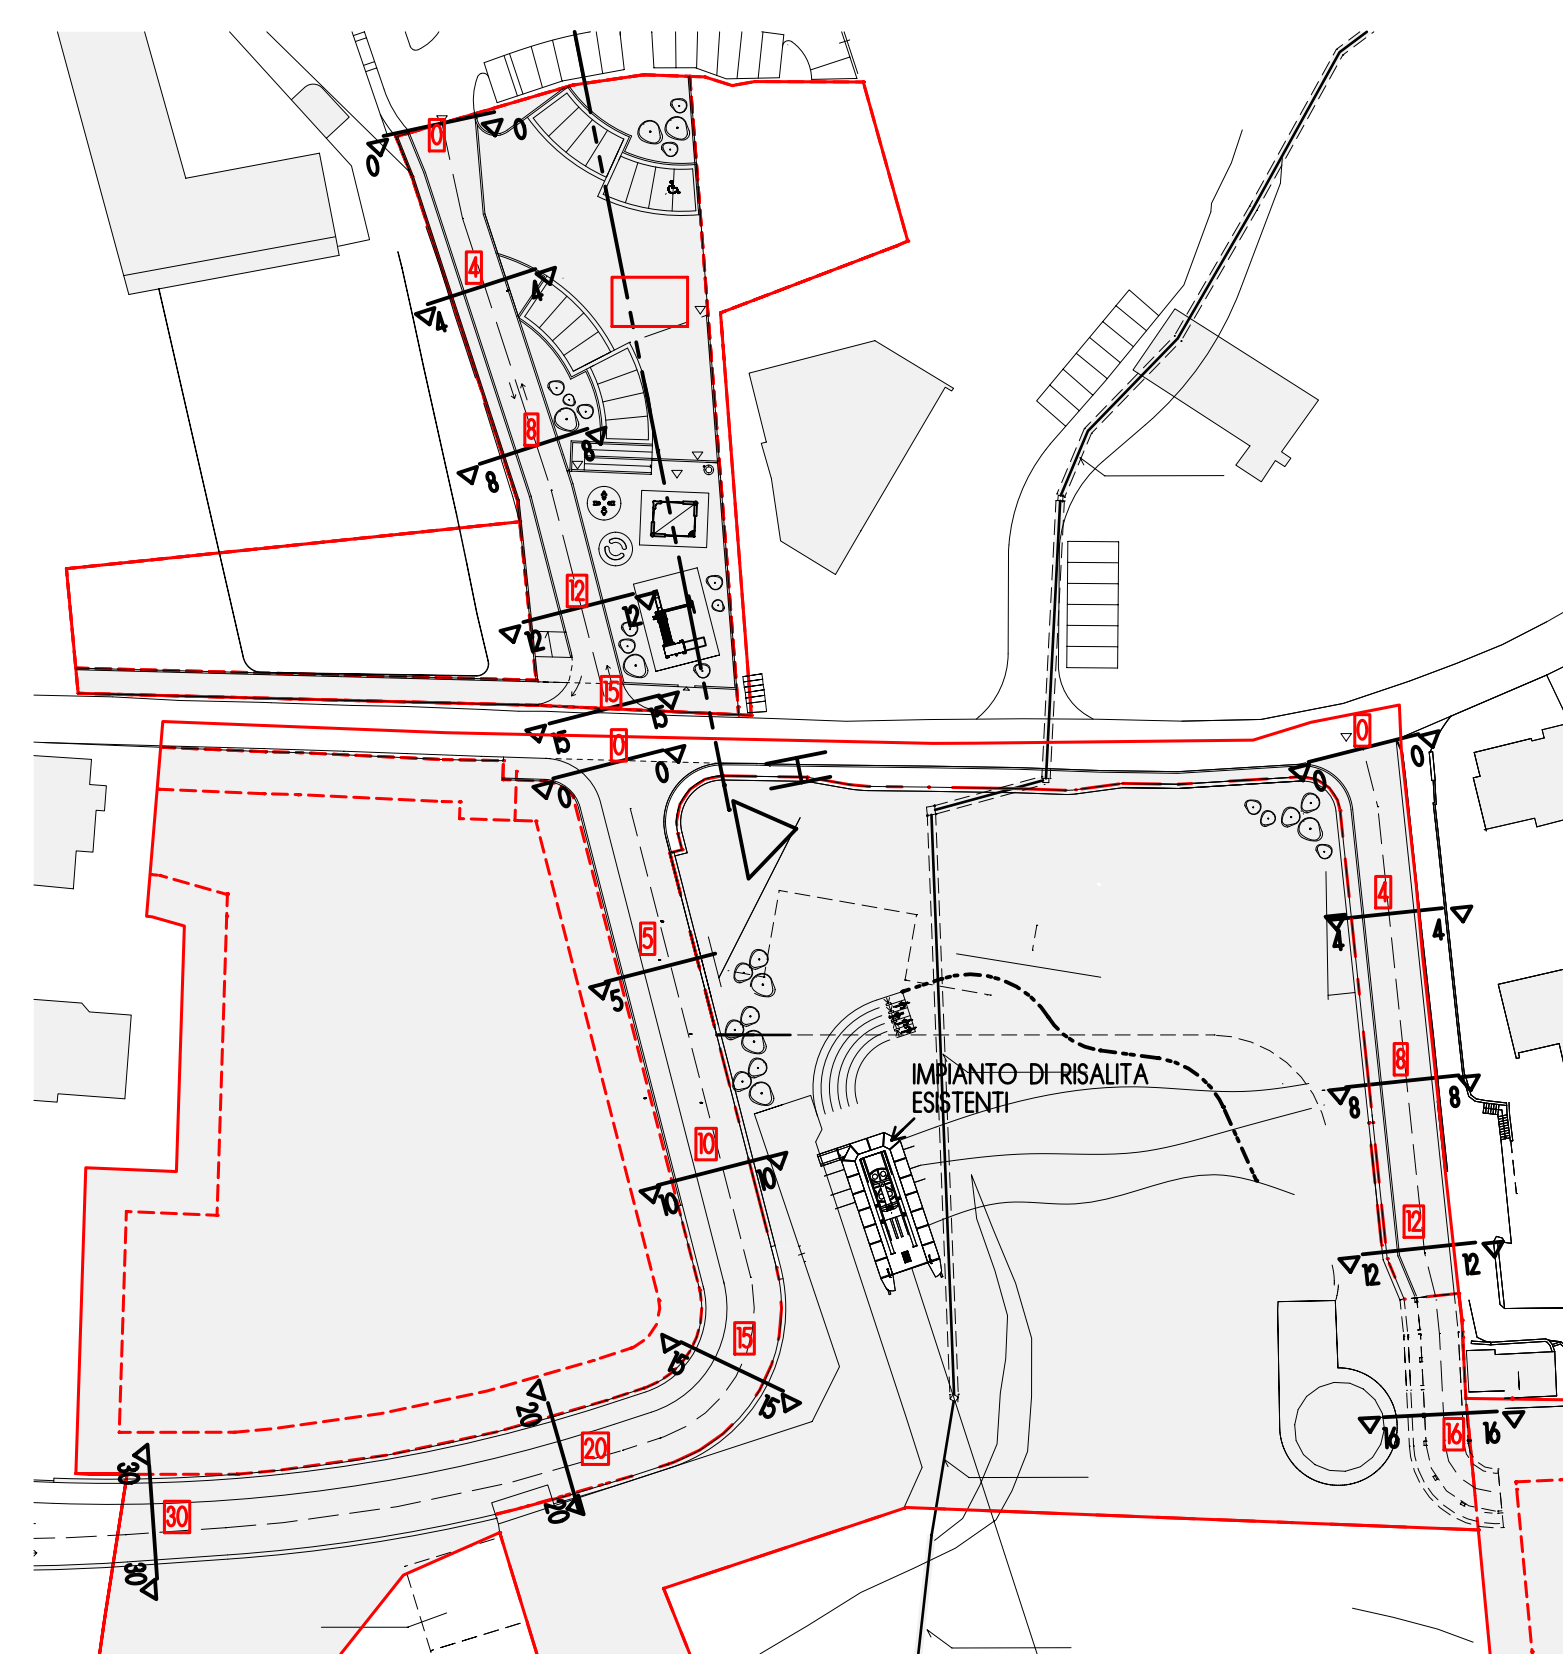

comune di
CORTENO
GOLGI (BS)

Ambito di Trasformazione
AT-RT7
Piano Particolareggiato

Delibera di adozione
Publicazione
Delibera di controdeduzioni
Publicazione Buri

N. del
N. del
N. del
N. del

Sindaco Segretario Progettista Proprietà

FILIPPO RENOLDI architetto
saranno via niccolò tomaseo 8 tel 0296705305 fax 0296249514 e-mail info@renoldi.it

| | | | |
|---|----------------|-------------------|-----------------------------|
| A | 22.06.2017 UT4 | Commissa/Progetto | ATR7 CORTENO GOLGI (BS) |
| B | | Comune | CORTENO GOLGI (BS) |
| C | | Oggetto | STRADE: SEZIONI DI PROGETTO |
| D | | Disegno | Pratica |
| E | | Scala | varie |
| F | | Collaboratore | |
| G | | | |
| H | | | |
| I | | | |

Renoldi

Stato finale