

FOTOGRAFIA - 1



FOTOGRAFIA - 2




FOTOGRAFIA - 3



FOTOGRAFIA - 4



FOTOGRAFIA - 5

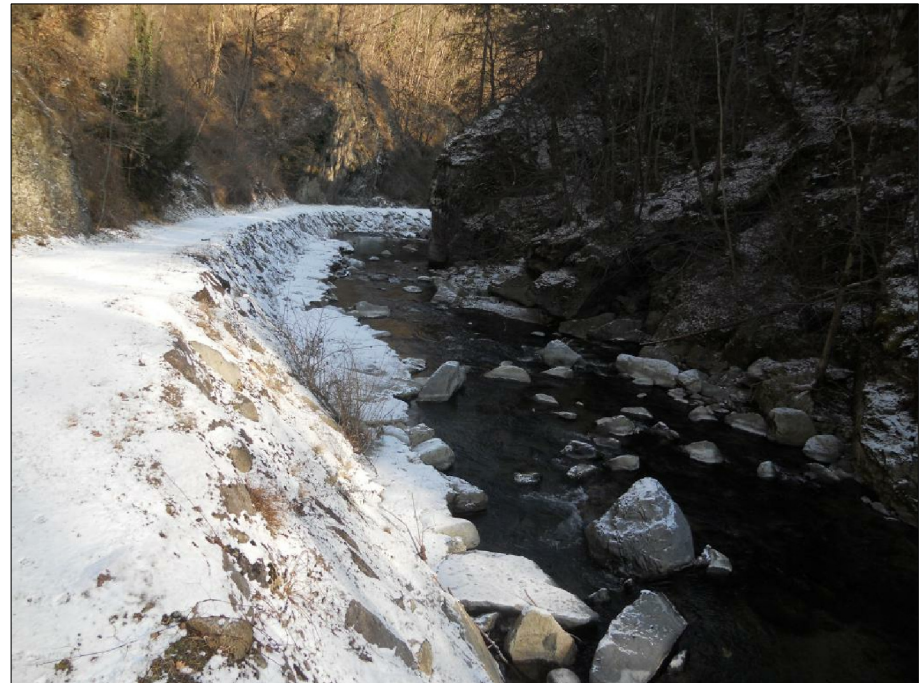

FOTOGRAFIA - 6



FOTOGRAFIA - 7



FOTOGRAFIA - 8



FOTOGRAFIA - 9




FOTOGRAFIA - 10




FOTOGRAFIA - 11



INTERVENTO n°6
Planimetria di rilievo
Scala 1:200

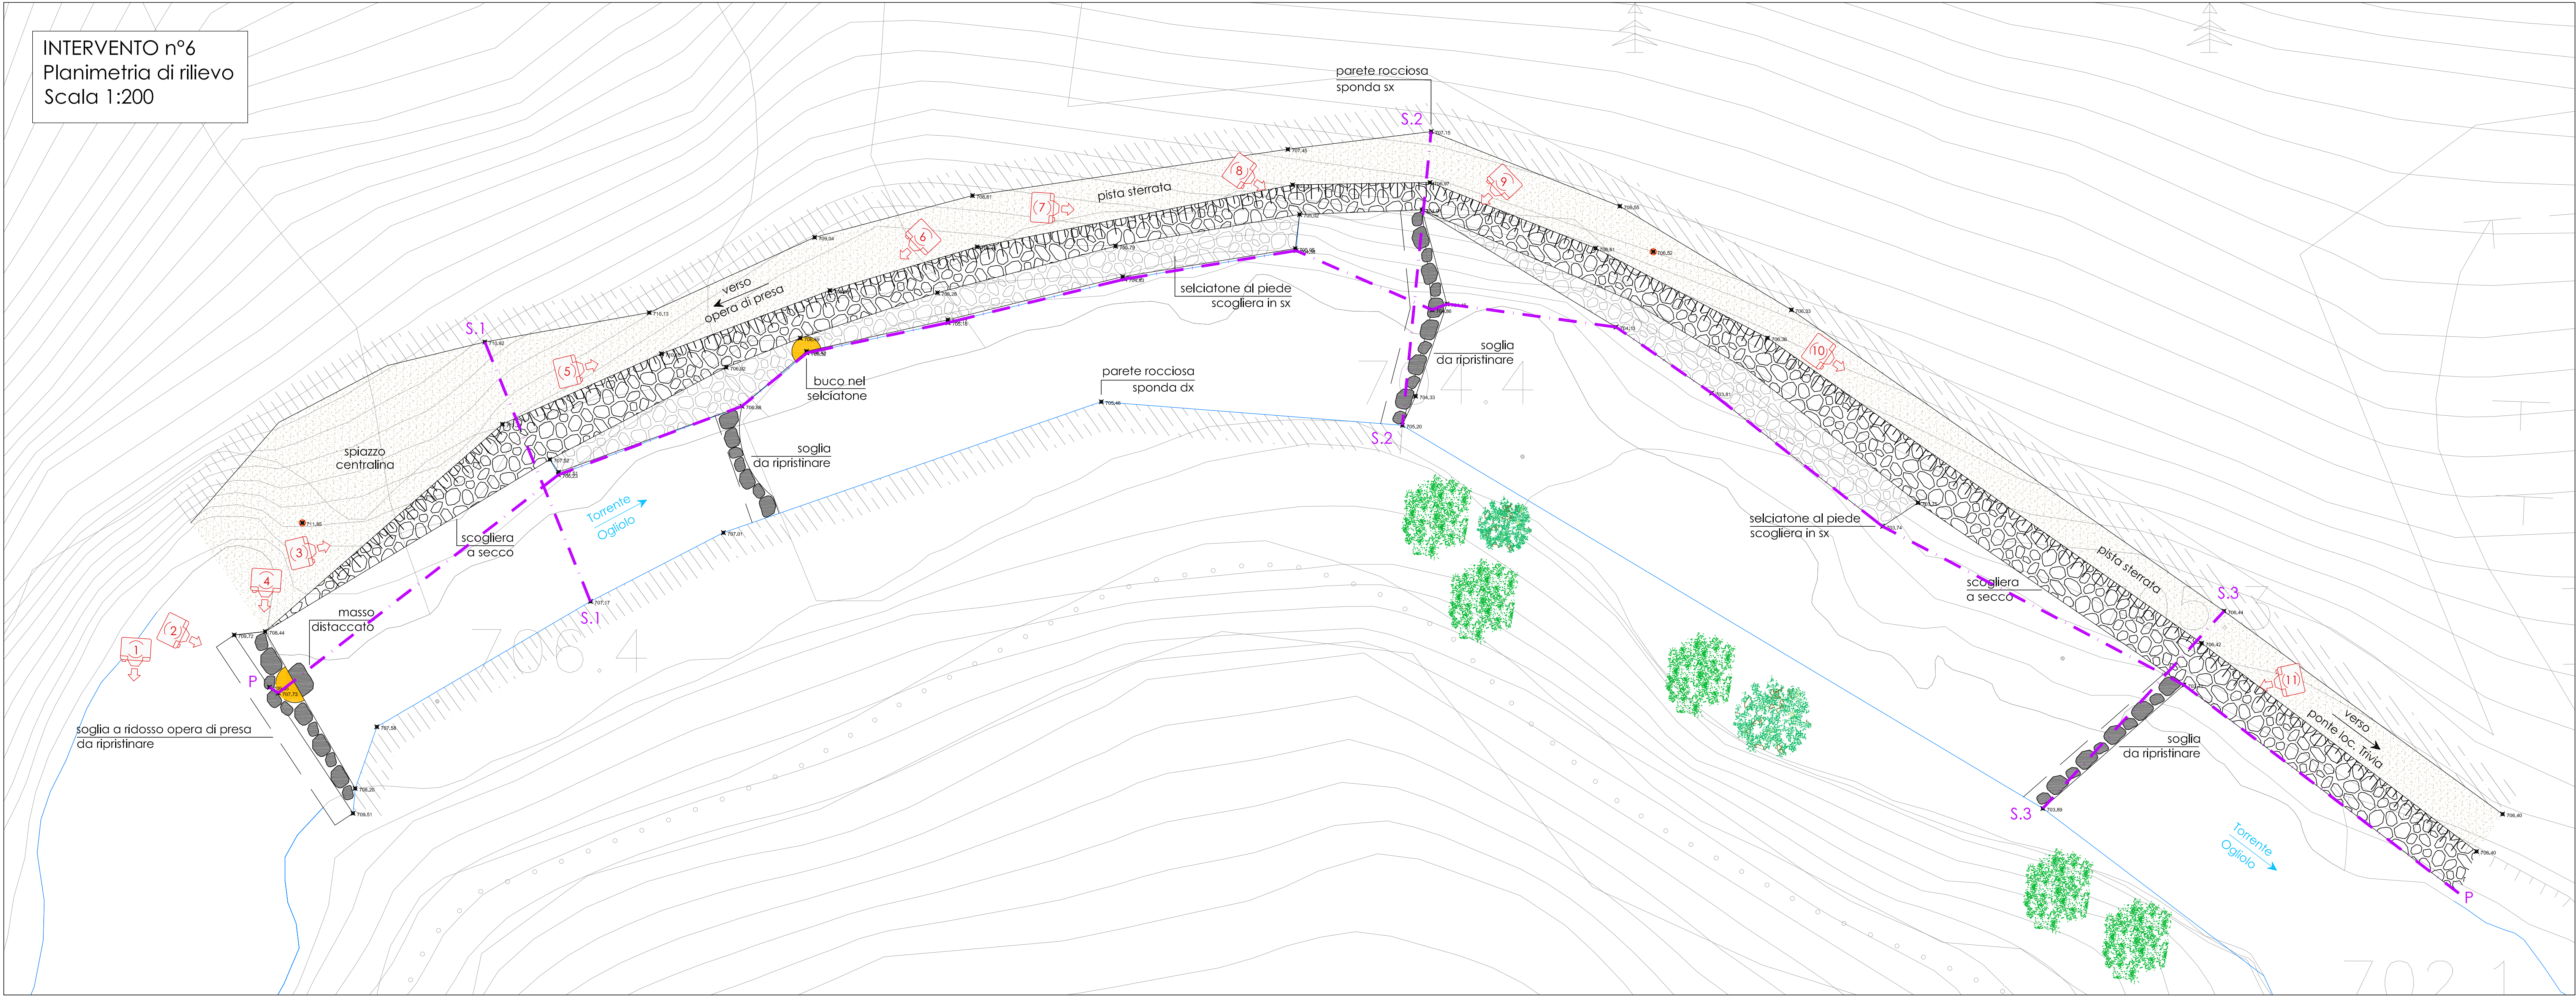

PLANIMETRIA DI RILIEVO
INTERVENTO n. 6

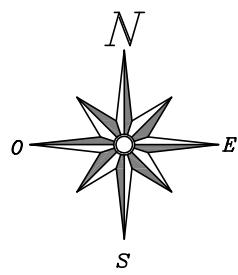

LEGENDA:

 POSIZIONE INDICATIVA RIPRESE FOTOGRAFICHE



Comune di Edolo



Provincia di Brescia



Regione Lombardia

PROGETTO DEFINITIVO

LAVORI DI RIPRISTINO DELLE OPERE DI DIFESA IDRAULICA DEL TORRENTE OGIOLO POSTE IN ALVEO, ASPORTAZIONE DEL MATERIALE DI DEPOSITO VEGETALE E LITIDE, TAGLIO E PULIZIA DELLA VEGETAZIONE SCHIANTATA, AL FINE DI RIPRISTINARE IL CORRETTO PROFILO IDRAULICO DEL TORRENTE PRE-EVENTO OTTOBRE 2020
CUP: G29J21003360002

DATA
Marzo 2023

SCALA
1:200

TAV. N.
10A

INTERVENTO N°6
PLANIMETRIA DI RILIEVO E VISTE FOTOGRAFICHE
RIPRISTINO SOGLIE DI FONDO E SELCIATONE

Committente :
COMUNE DI EDOLO

ACQUEDOTTI E SOGGIACENTI	Data	Descrizione	Redatto	Controllato	Approvato
	f				
	e				
	d				
	c				
	b				

Progettista e Direttore Lavori		Committente
<p>STUDIO TECNICO Dott. Antonelli Ing. Emilio Via Mazzini n° 16 25043 Breno (BS) Tel. 0364/336561 Fax 0364/336560 Azienda certificata UNI EN ISO 9001 Certificato n. SQ031436</p>		<p>Comune di Edolo Largo Mazzini n°1 tel. 0364/773036 Codice Fiscale: 00760070177 P. IVA: 00577230980</p>