




PROSPETTO SOGLIA TIPO
Scala 1:100

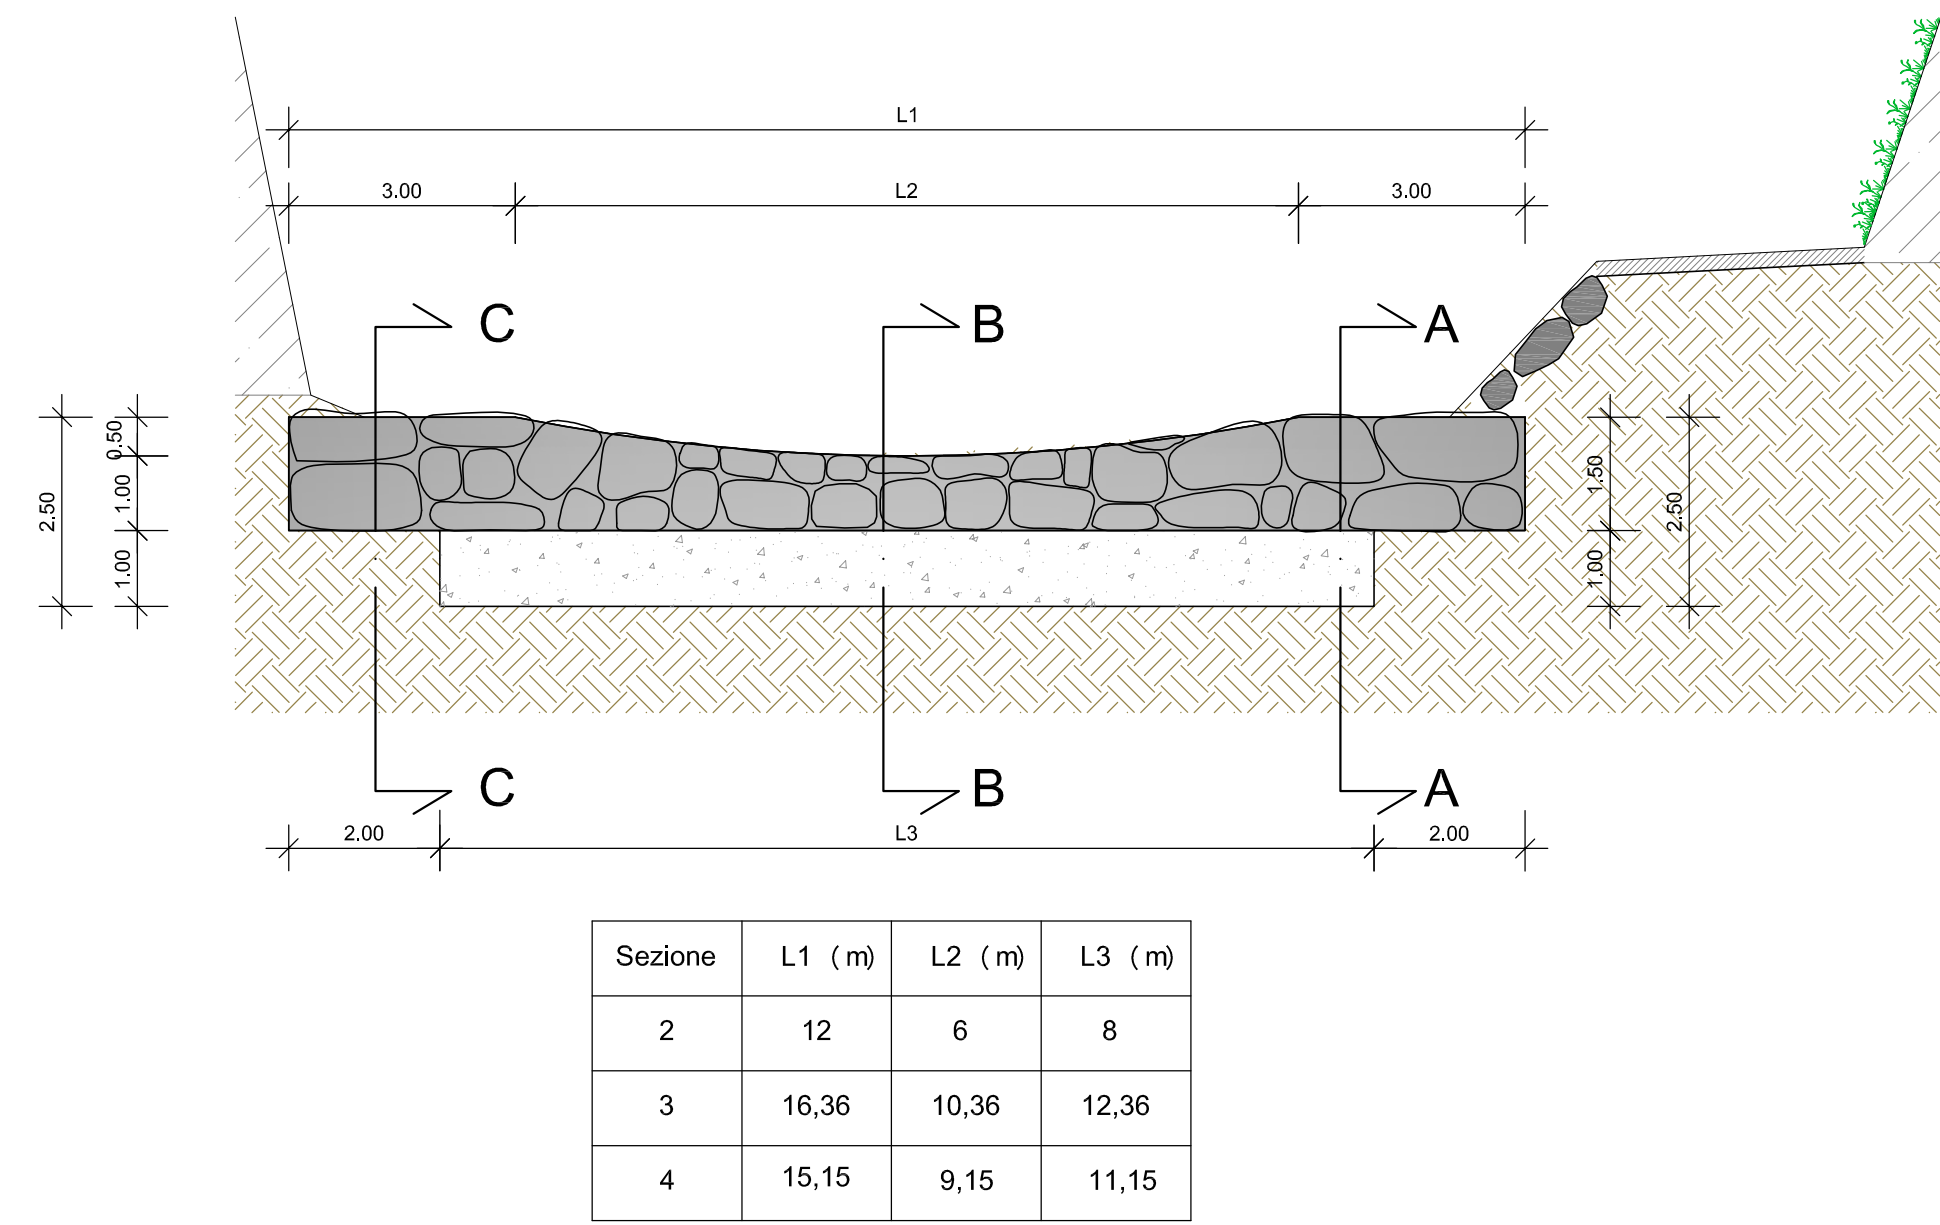


SOGLIA Sez. A-A
Scala 1:50

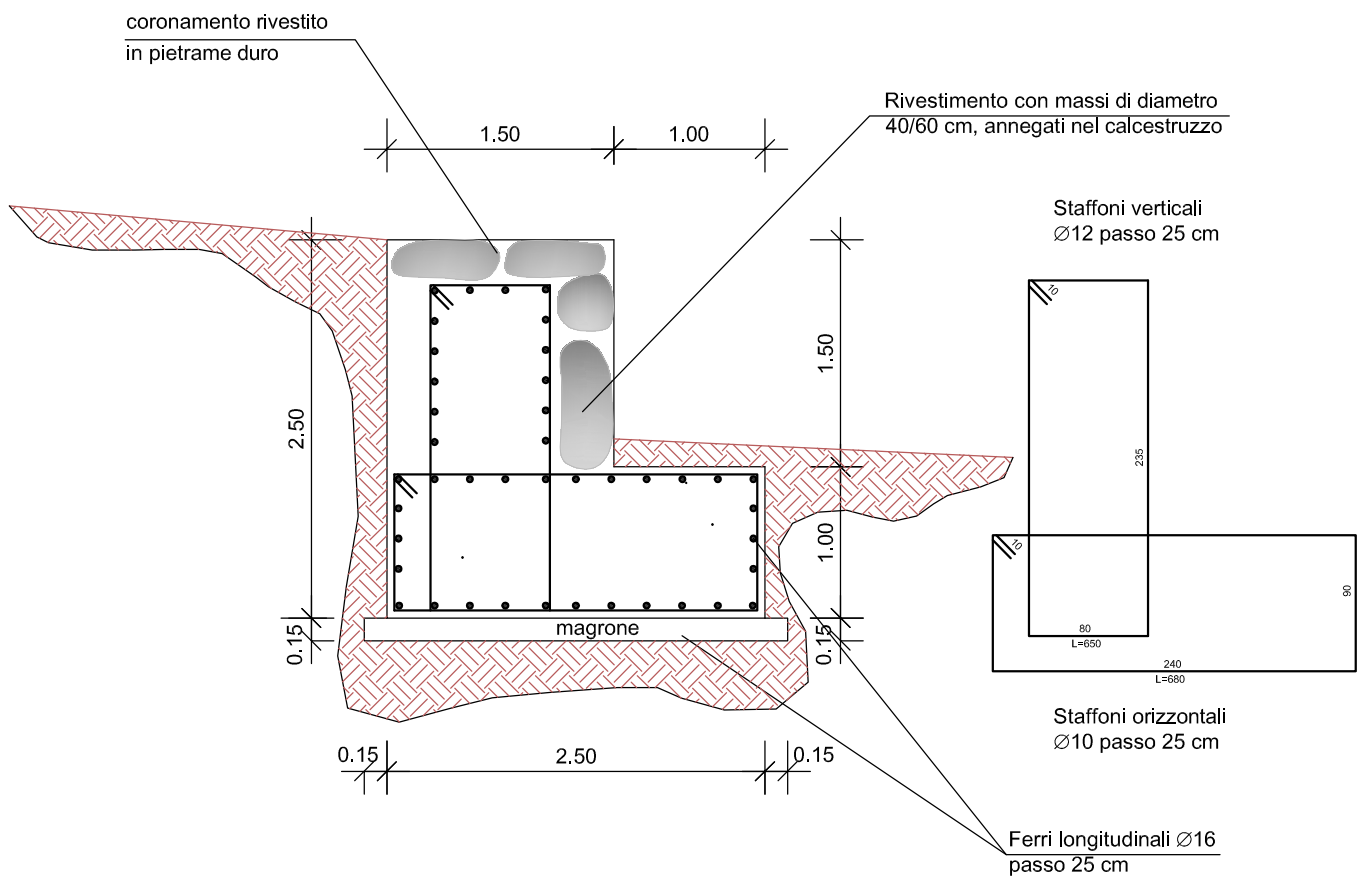


SOGLIA Sez. B-B
Scala 1:50

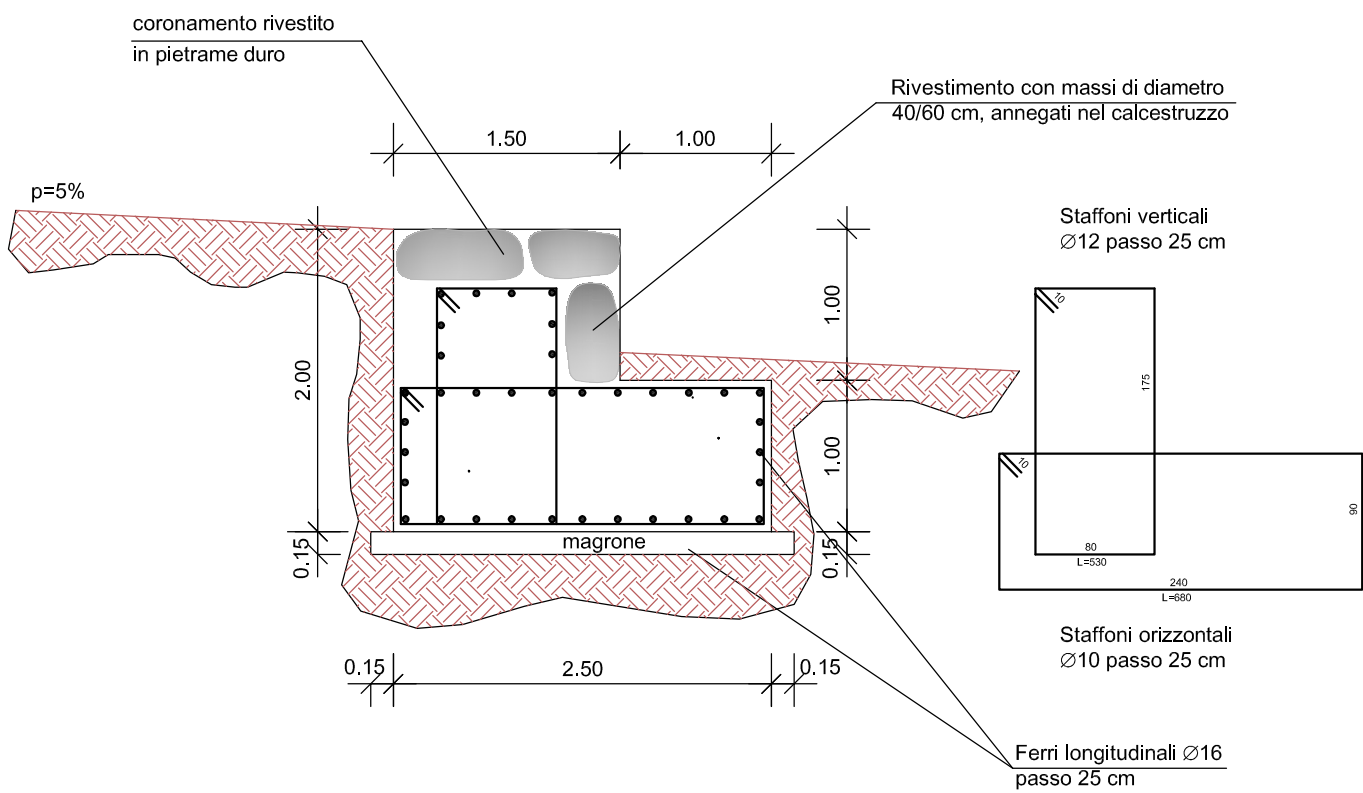


SOGLIA Sez. C-C
Scala 1:50

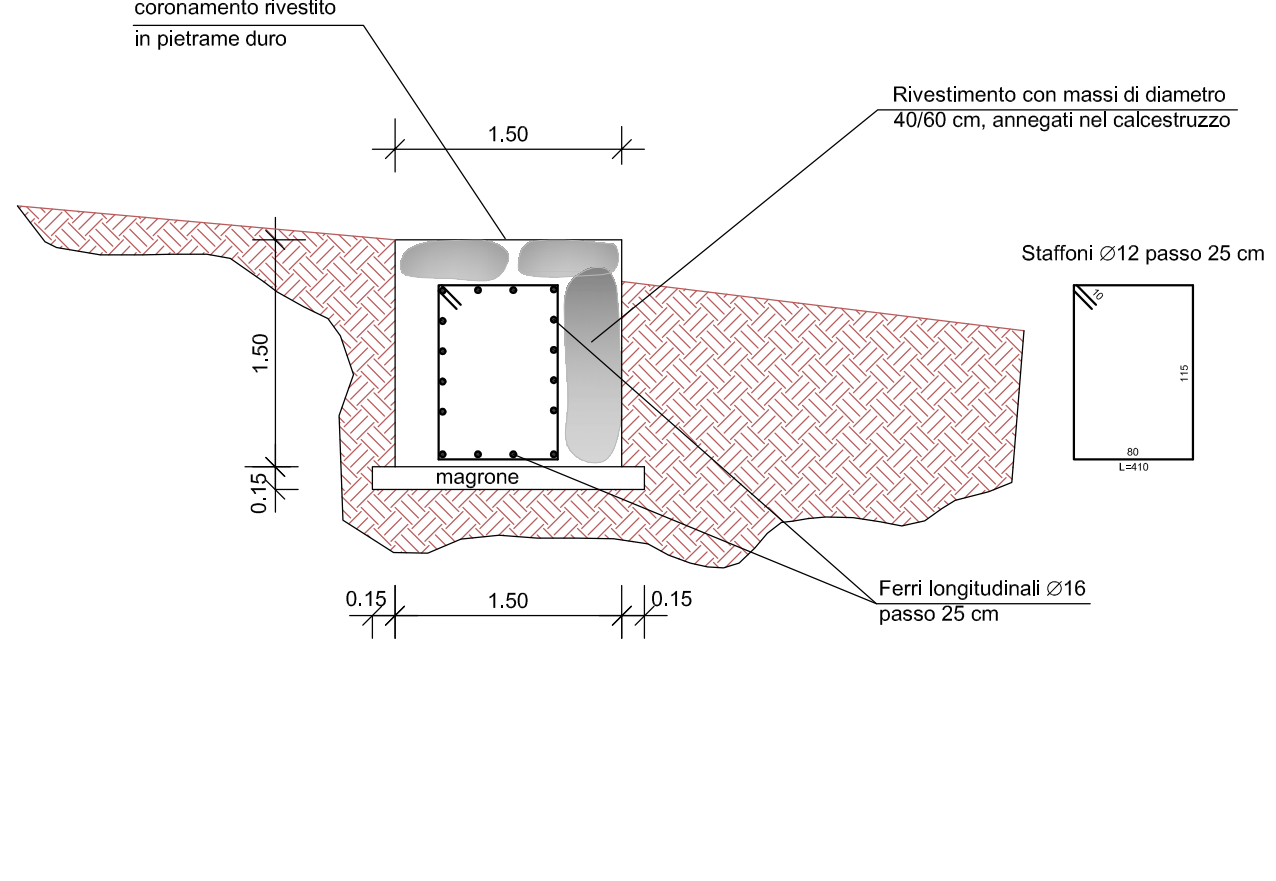

PARTICOLARE RIPRISTINO SOGLIA
Scala 1:50

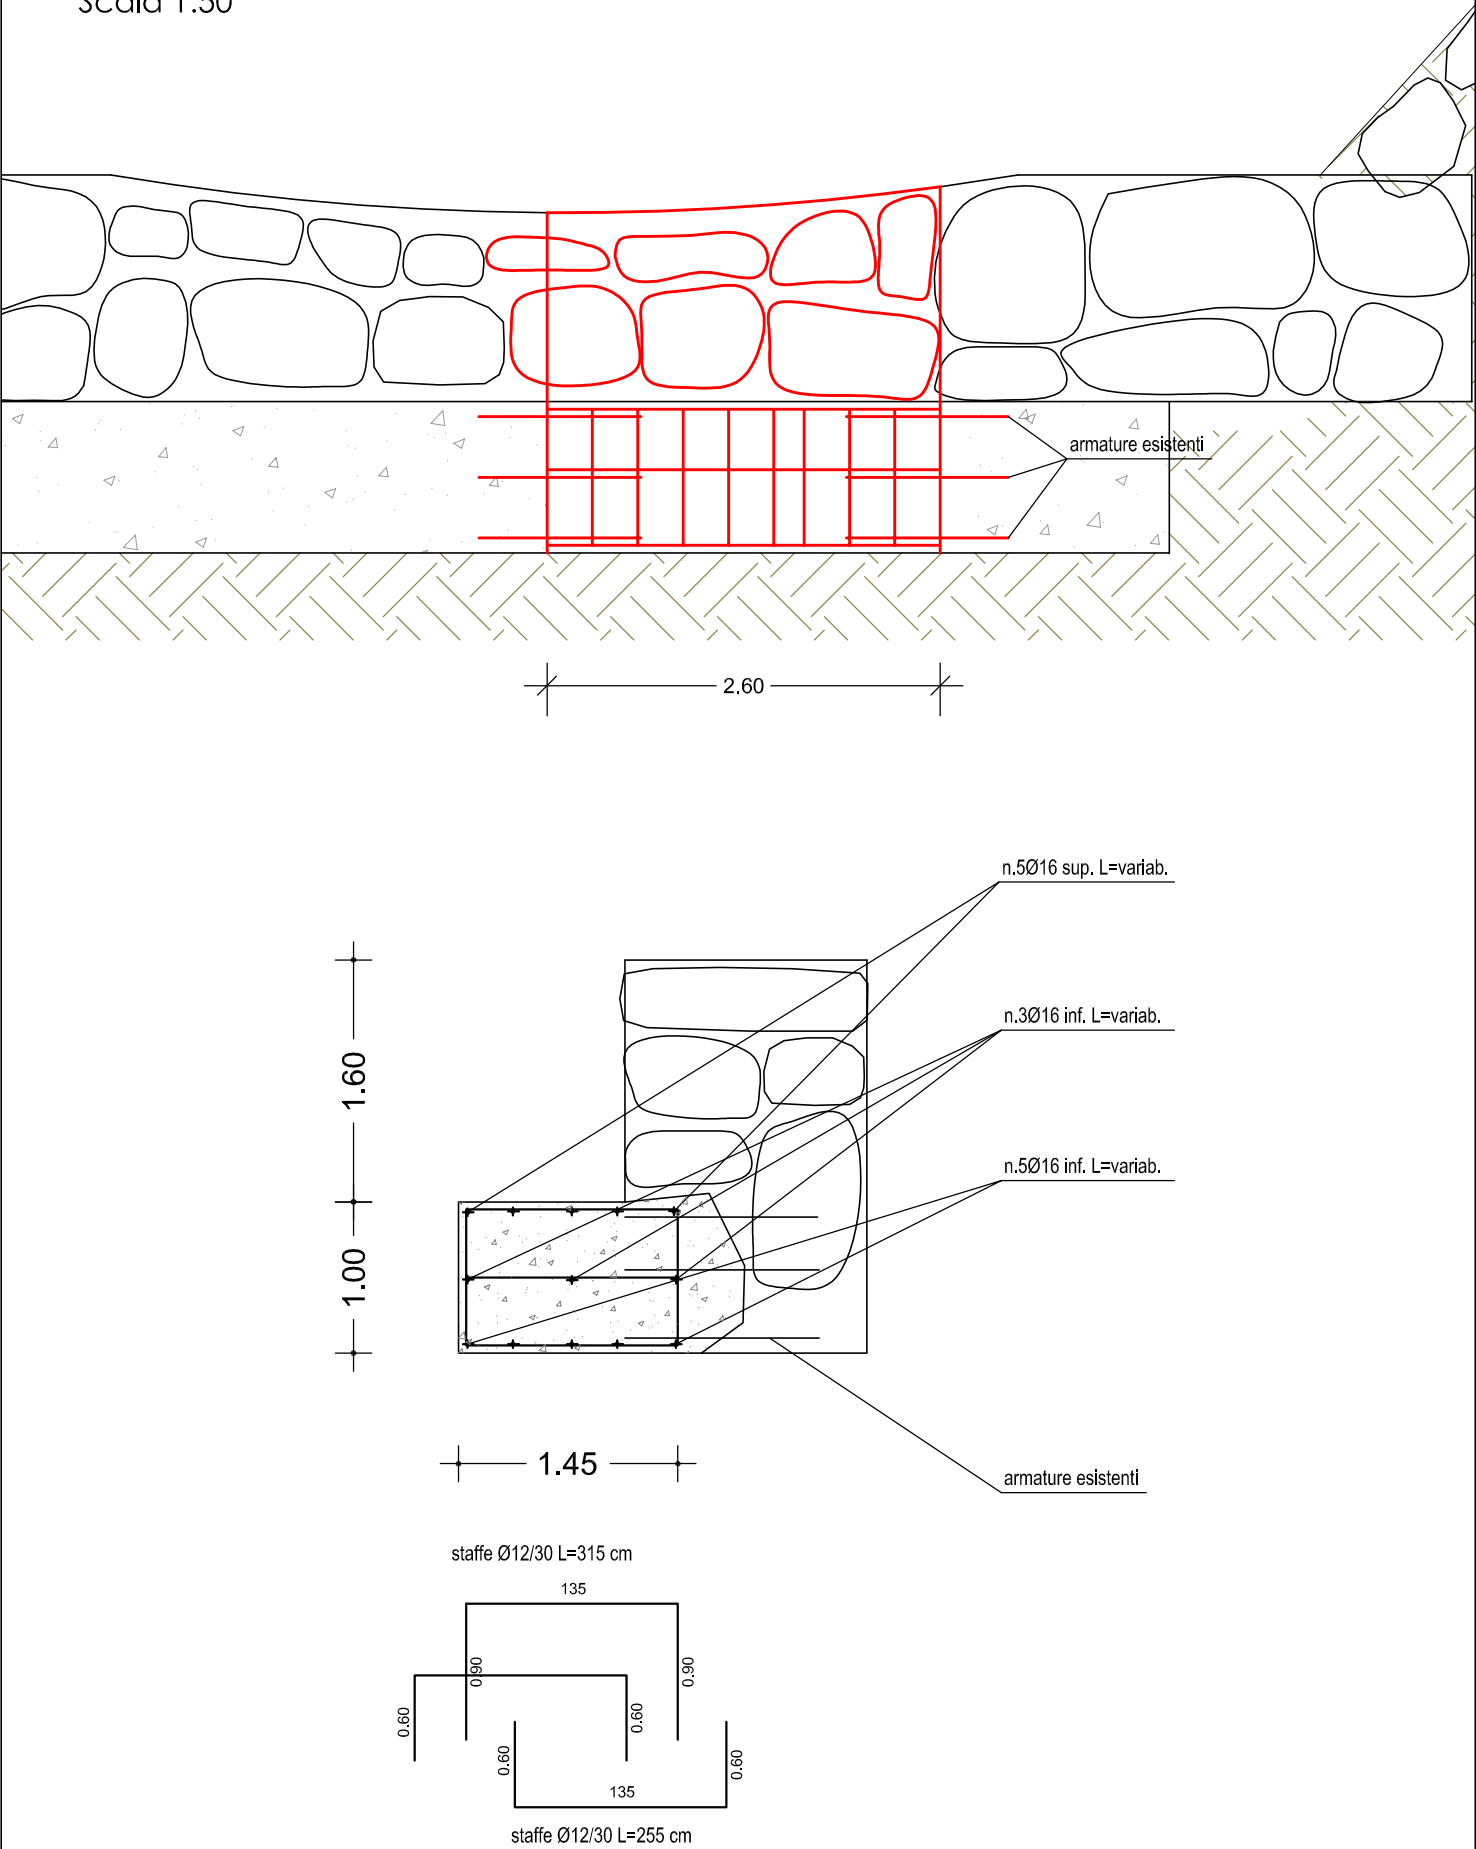

INTERVENTO n°6
Planimetria di progetto
Scala 1:200

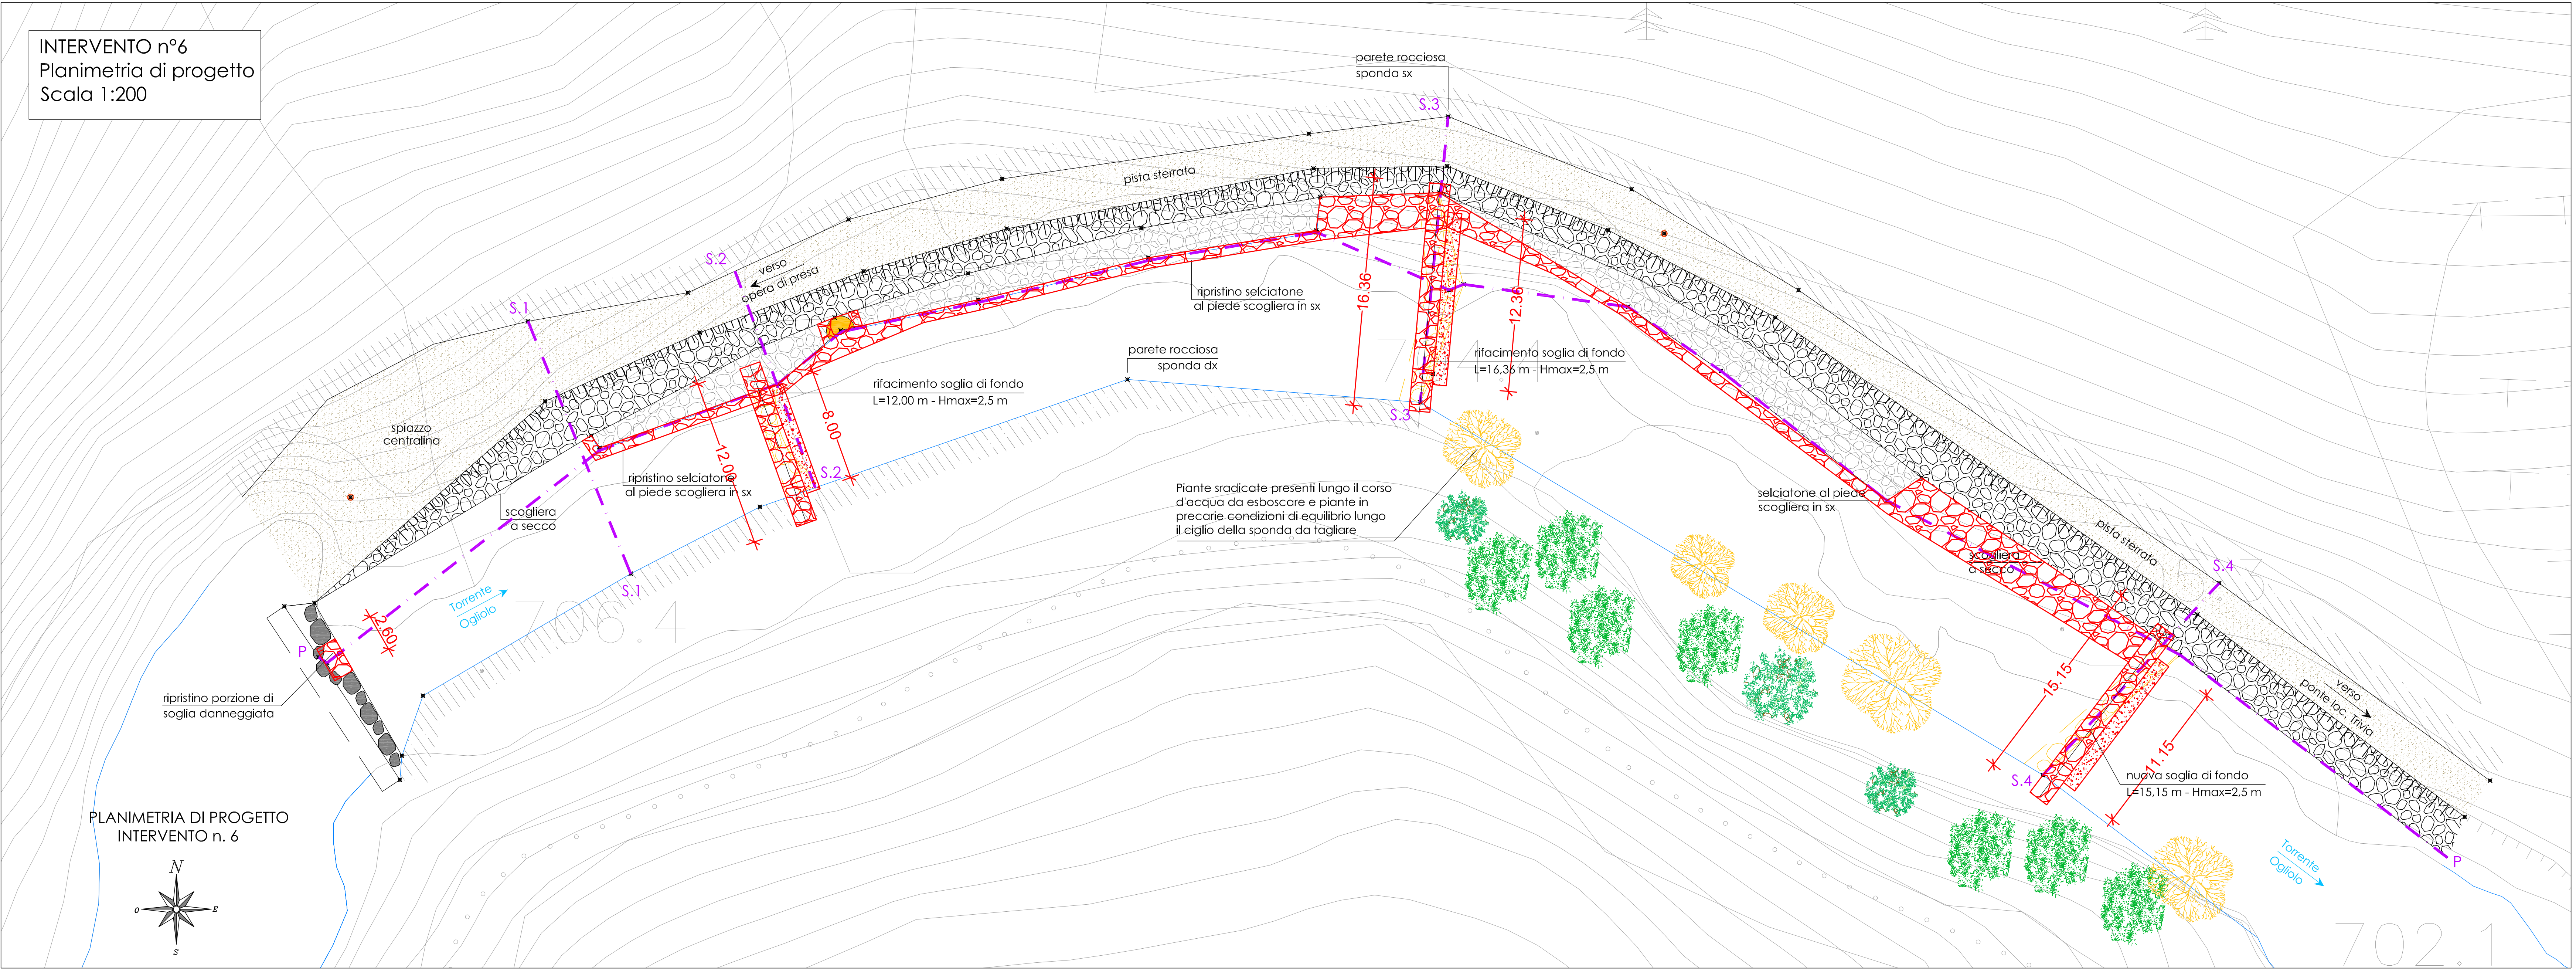

Comune di Edolo



Provincia di Brescia



Regione Lombardia

PROGETTO DEFINITIVO

LAVORI DI RIPRISTINO DELLE OPERE DI DIFESA IDRAULICA DEL TORRENTE OGIOLO POSTE IN ALVEO, ASPORTAZIONE DEL MATERIALE DI DEPOSITO VEGETALE E LITIDE, TAGLIO E PULIZIA DELLA VEGETAZIONE SCHIANTATA, AL FINE DI RIPRISTINARE IL CORRETTO PROFILO IDRAULICO DEL TORRENTE PRE-EVENTO OTTOBRE 2020
CUP: G29J21003360002

DATA
Marzo 2023

SCALA
1:200-1:100-1:50

TAV. N.
10C

INTERVENTO N°6
PLANIMETRIA DI PROGETTO E PARTICOLARI SOGLIE
RIPRISTINO SOGLIE DI FONDO E SELCIATONE

Committente :
COMUNE DI EDOLO

AUTOGRAFAMENTO	Data	Descrizione	Redatto	Controllato	Approvato
	f				
	e				
	d				
	c				
	b				

Progettista e Direttore Lavori	Committente
STUDIO TECNICO Dott. Antonoli Ing. Emilio Via Mazzini n° 16 25043 Breno (BS) Tel. 0364/336561 Fax 0364/336560 Azienda certificata UNI EN ISO 9001 Certificato n. SQ031436	Comune di Edolo Largo Mazzini n°1 tel. 0364/773036 Codice Fiscale: 00760070177 P. IVA: 00577230980