

LEGENDA

- CODIFICA: 01 . 001 (456)

n.quadro n.polo

vecchia codifica
- Codifica CL

●

Centro luminoso – NUOVO QUADRO 1
- Codifica CL

●

Centro luminoso – NUOVO QUADRO 2
- Codifica CL

●

Centro luminoso – NUOVO QUADRO 3
- Codifica CL

●

Centro luminoso – NUOVO QUADRO 4
- Codifica CL

●

Centro luminoso – NUOVO QUADRO 5
- Codifica CL

●

Centro luminoso – MONOCELLULA
- Codifica CL

●


Centro luminoso – ATTRAVERSAMENTO PEDONALE INTELLIGENTE
- QC n°quadro

□

Nuova quadro elettrico
- QC n°quadro

□

Quadro elettrico esistente da dismettere
- Accorpamento isole
- Eliminazione promiscuità elettrica
- Linee per nuove alimentazioni
- Attraversamento pedonale intelligente

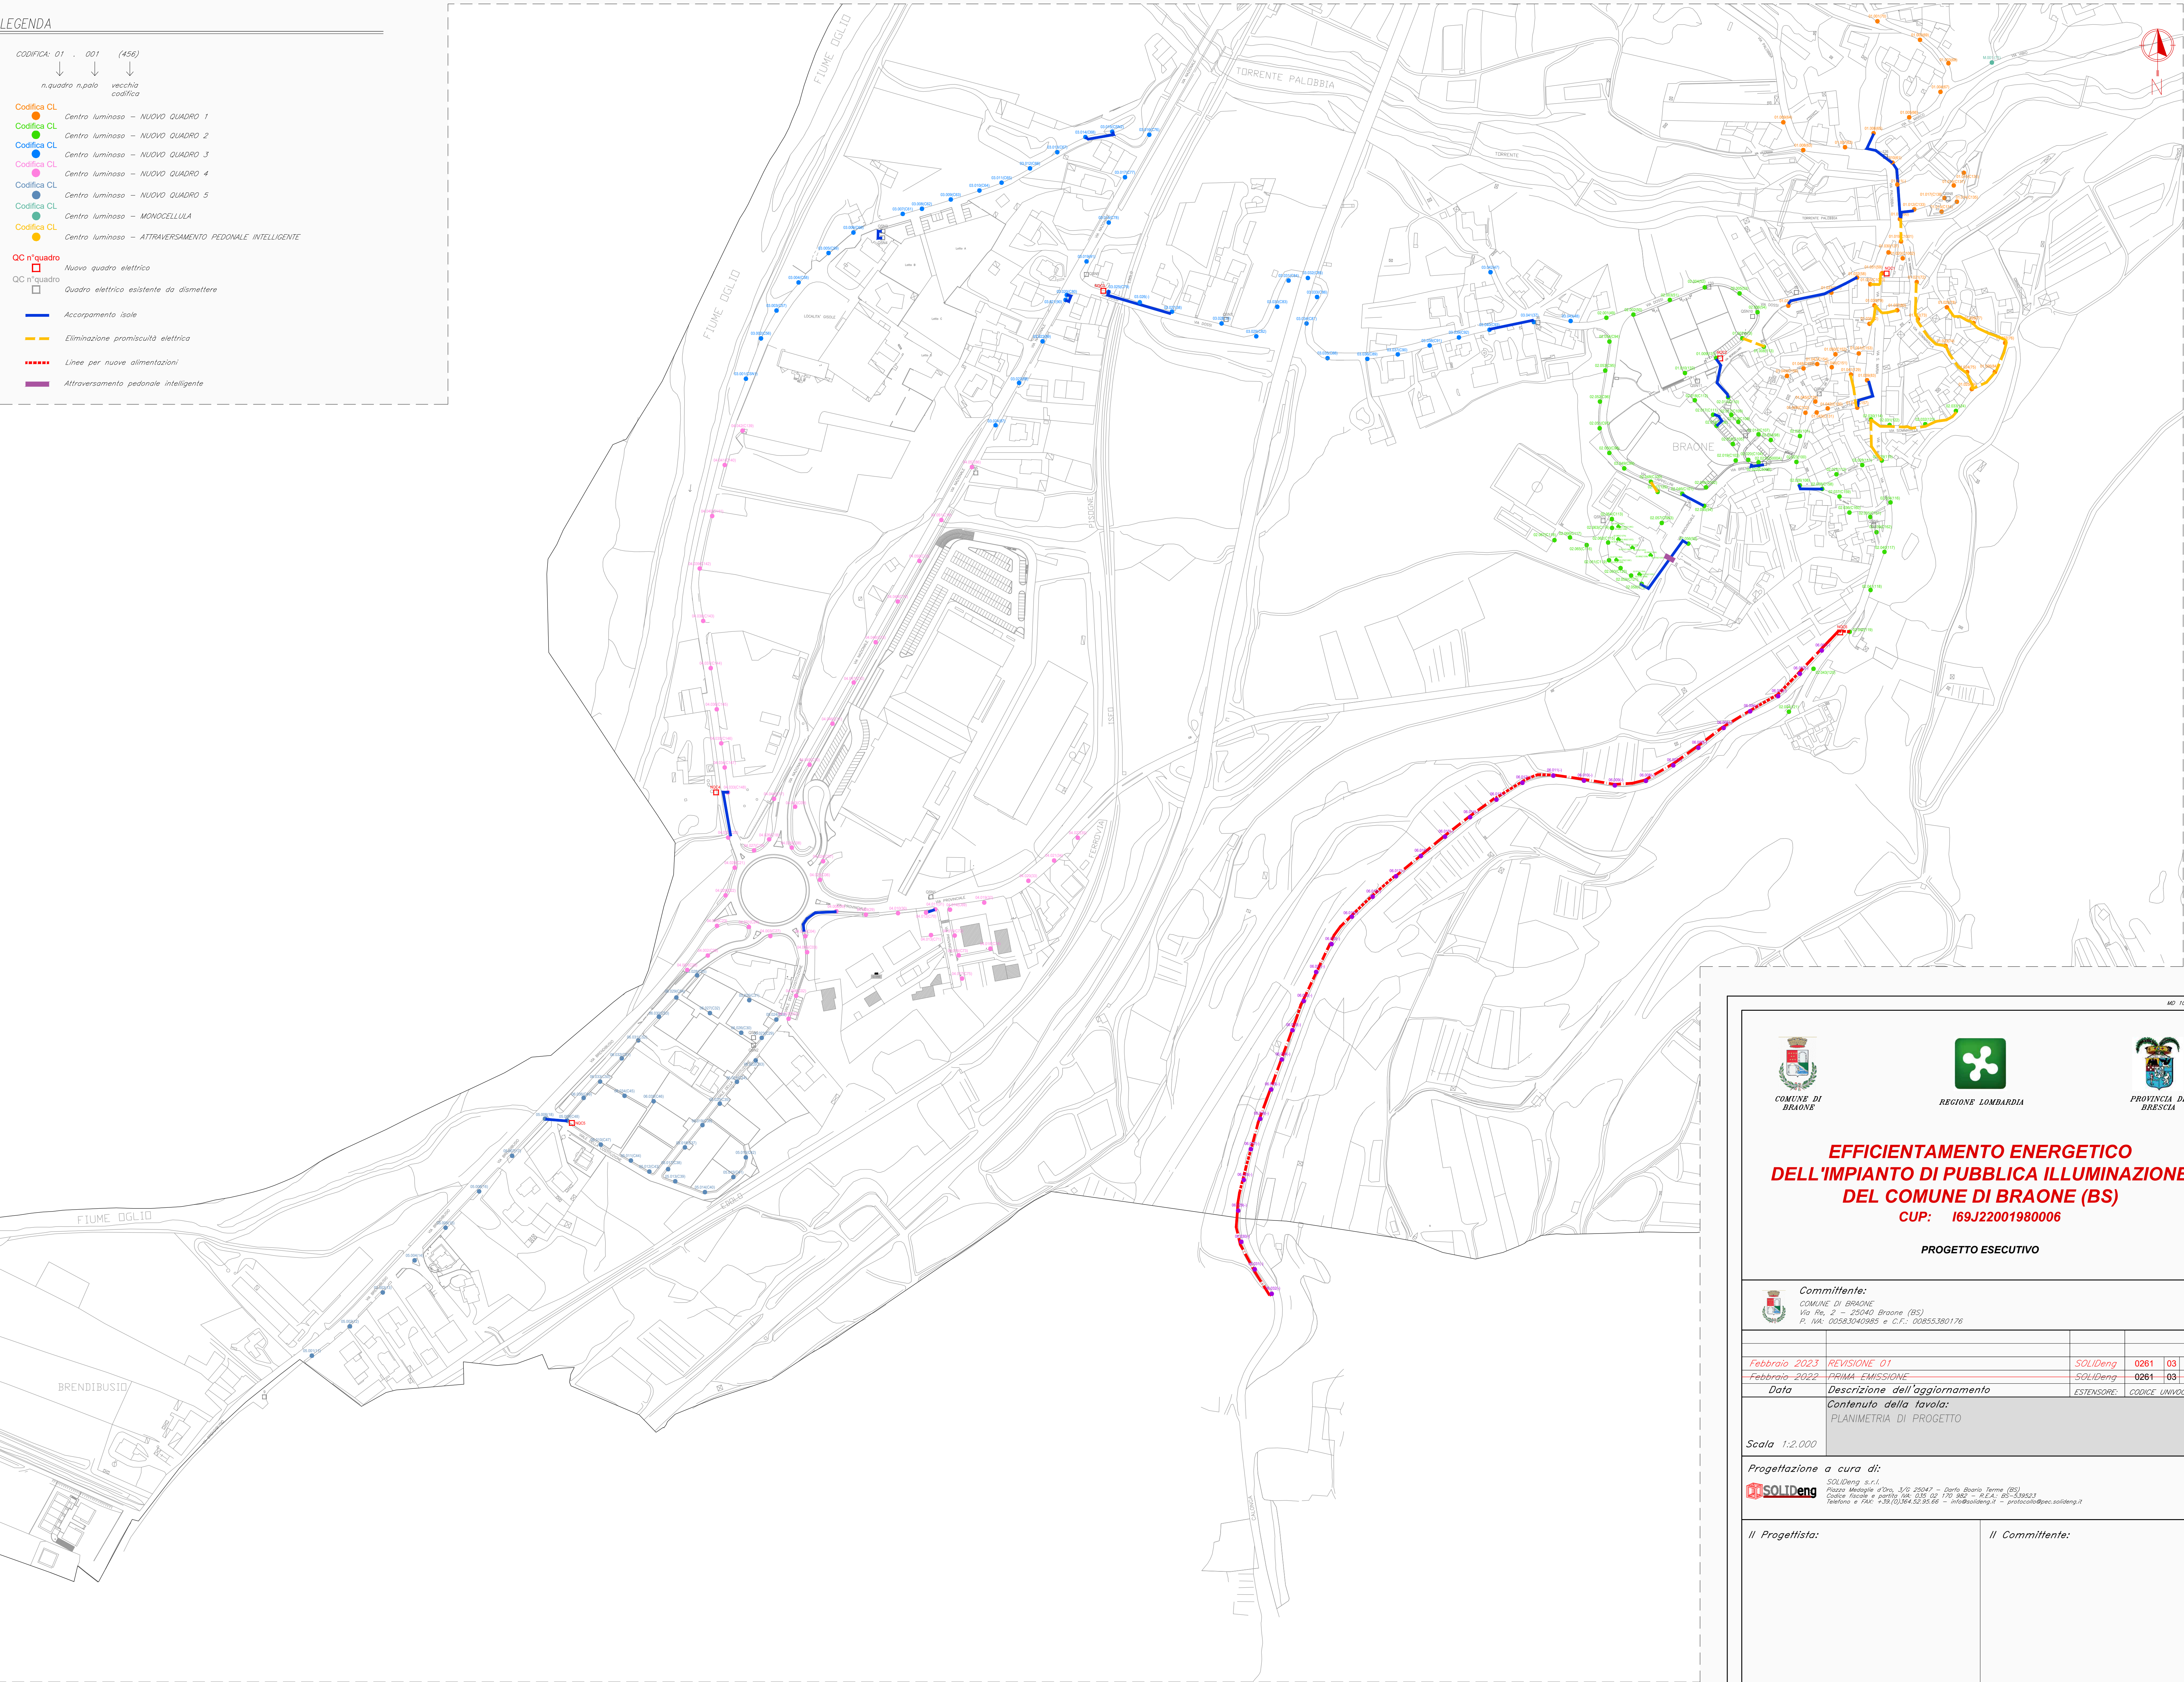

**EFFICIENTAMENTO ENERGETICO
DELL'IMPIANTO DI PUBBLICA ILLUMINAZIONE
DEL COMUNE DI BRAONE (BS)**

CUP: 169J22001980006

PROGETTO ESECUTIVO

Committente:
COMUNE DI BRAONE
Via Re, 2 – 25040 Braone (BS)
P. IVA: 00565040995 e C.F.: 00555380176

Febbraio 2023	REVISIONE 01	SOLIDeng	0261	03	D0102
Febbraio 2022	PRIMA EMISSIONE	SOLIDeng	0261	03	D0002
Data	Descrizione dell'aggiornamento	ESTENSORE:	CODICE UNIVOCO ELAB.		
Contenuto della tavola: PLANIMETRIA DI PROGETTO					

Scala 1:2.000

Progettazione a cura di:
 SOLIDeng s.r.l.
SOLIDeng s.r.l.
Piazza Medaglia d'Oro, 5/G 25047 – Darfo Boario Terme (BS)
Codice fiscale e partita IVA: 03510371203 – A.T.A. (05-539523)
Telefono e FAX: +39 (0)364.52.95.66 – info@solideng.it – protocollo@pec.solideng.it

Il Progettista:

Il Committente: