

PLANIMETRIA DI RILIEVO

Scala 1:2.000

QUADRI DI GESTIONE

- n° corpo

Quadro elettrico Q1
- n° corpo

Quadro elettrico Q3
- n° corpo

Quadro elettrico Q9
- n° corpo

Quadro elettrico Q36
- n° corpo

Quadro elettrico Q55
- n° corpo

Quadro elettrico Q85
- n° corpo

Quadro elettrico Q92
- Quadro elettrico Q126
- n° corpo

Quadro elettrico Q133
- n° corpo

Quadro elettrico QSN0
- n° corpo

Quadro elettrico QSN1
- n° corpo

Quadro elettrico QSN2
- n° corpo

Quadro elettrico QSN3
- n° corpo

Quadro elettrico QSN4
- n° corpo

Quadro elettrico QSN5
- n° corpo

Quadro elettrico QSN6
- n° corpo

Quadro elettrico QSN7
- n° corpo

Quadro elettrico QSN8
- n° corpo

Quadro elettrico QSN9
- n° corpo

Quadro elettrico QSN10
- n° corpo


Quadro elettrico QSN11
- n° corpo

Quadro elettrico QSN12
- n° corpo

Quadro elettrico QSN13
- n° corpo

Quadro elettrico QSN14
- n° corpo

Monocellule
- Confine comunale

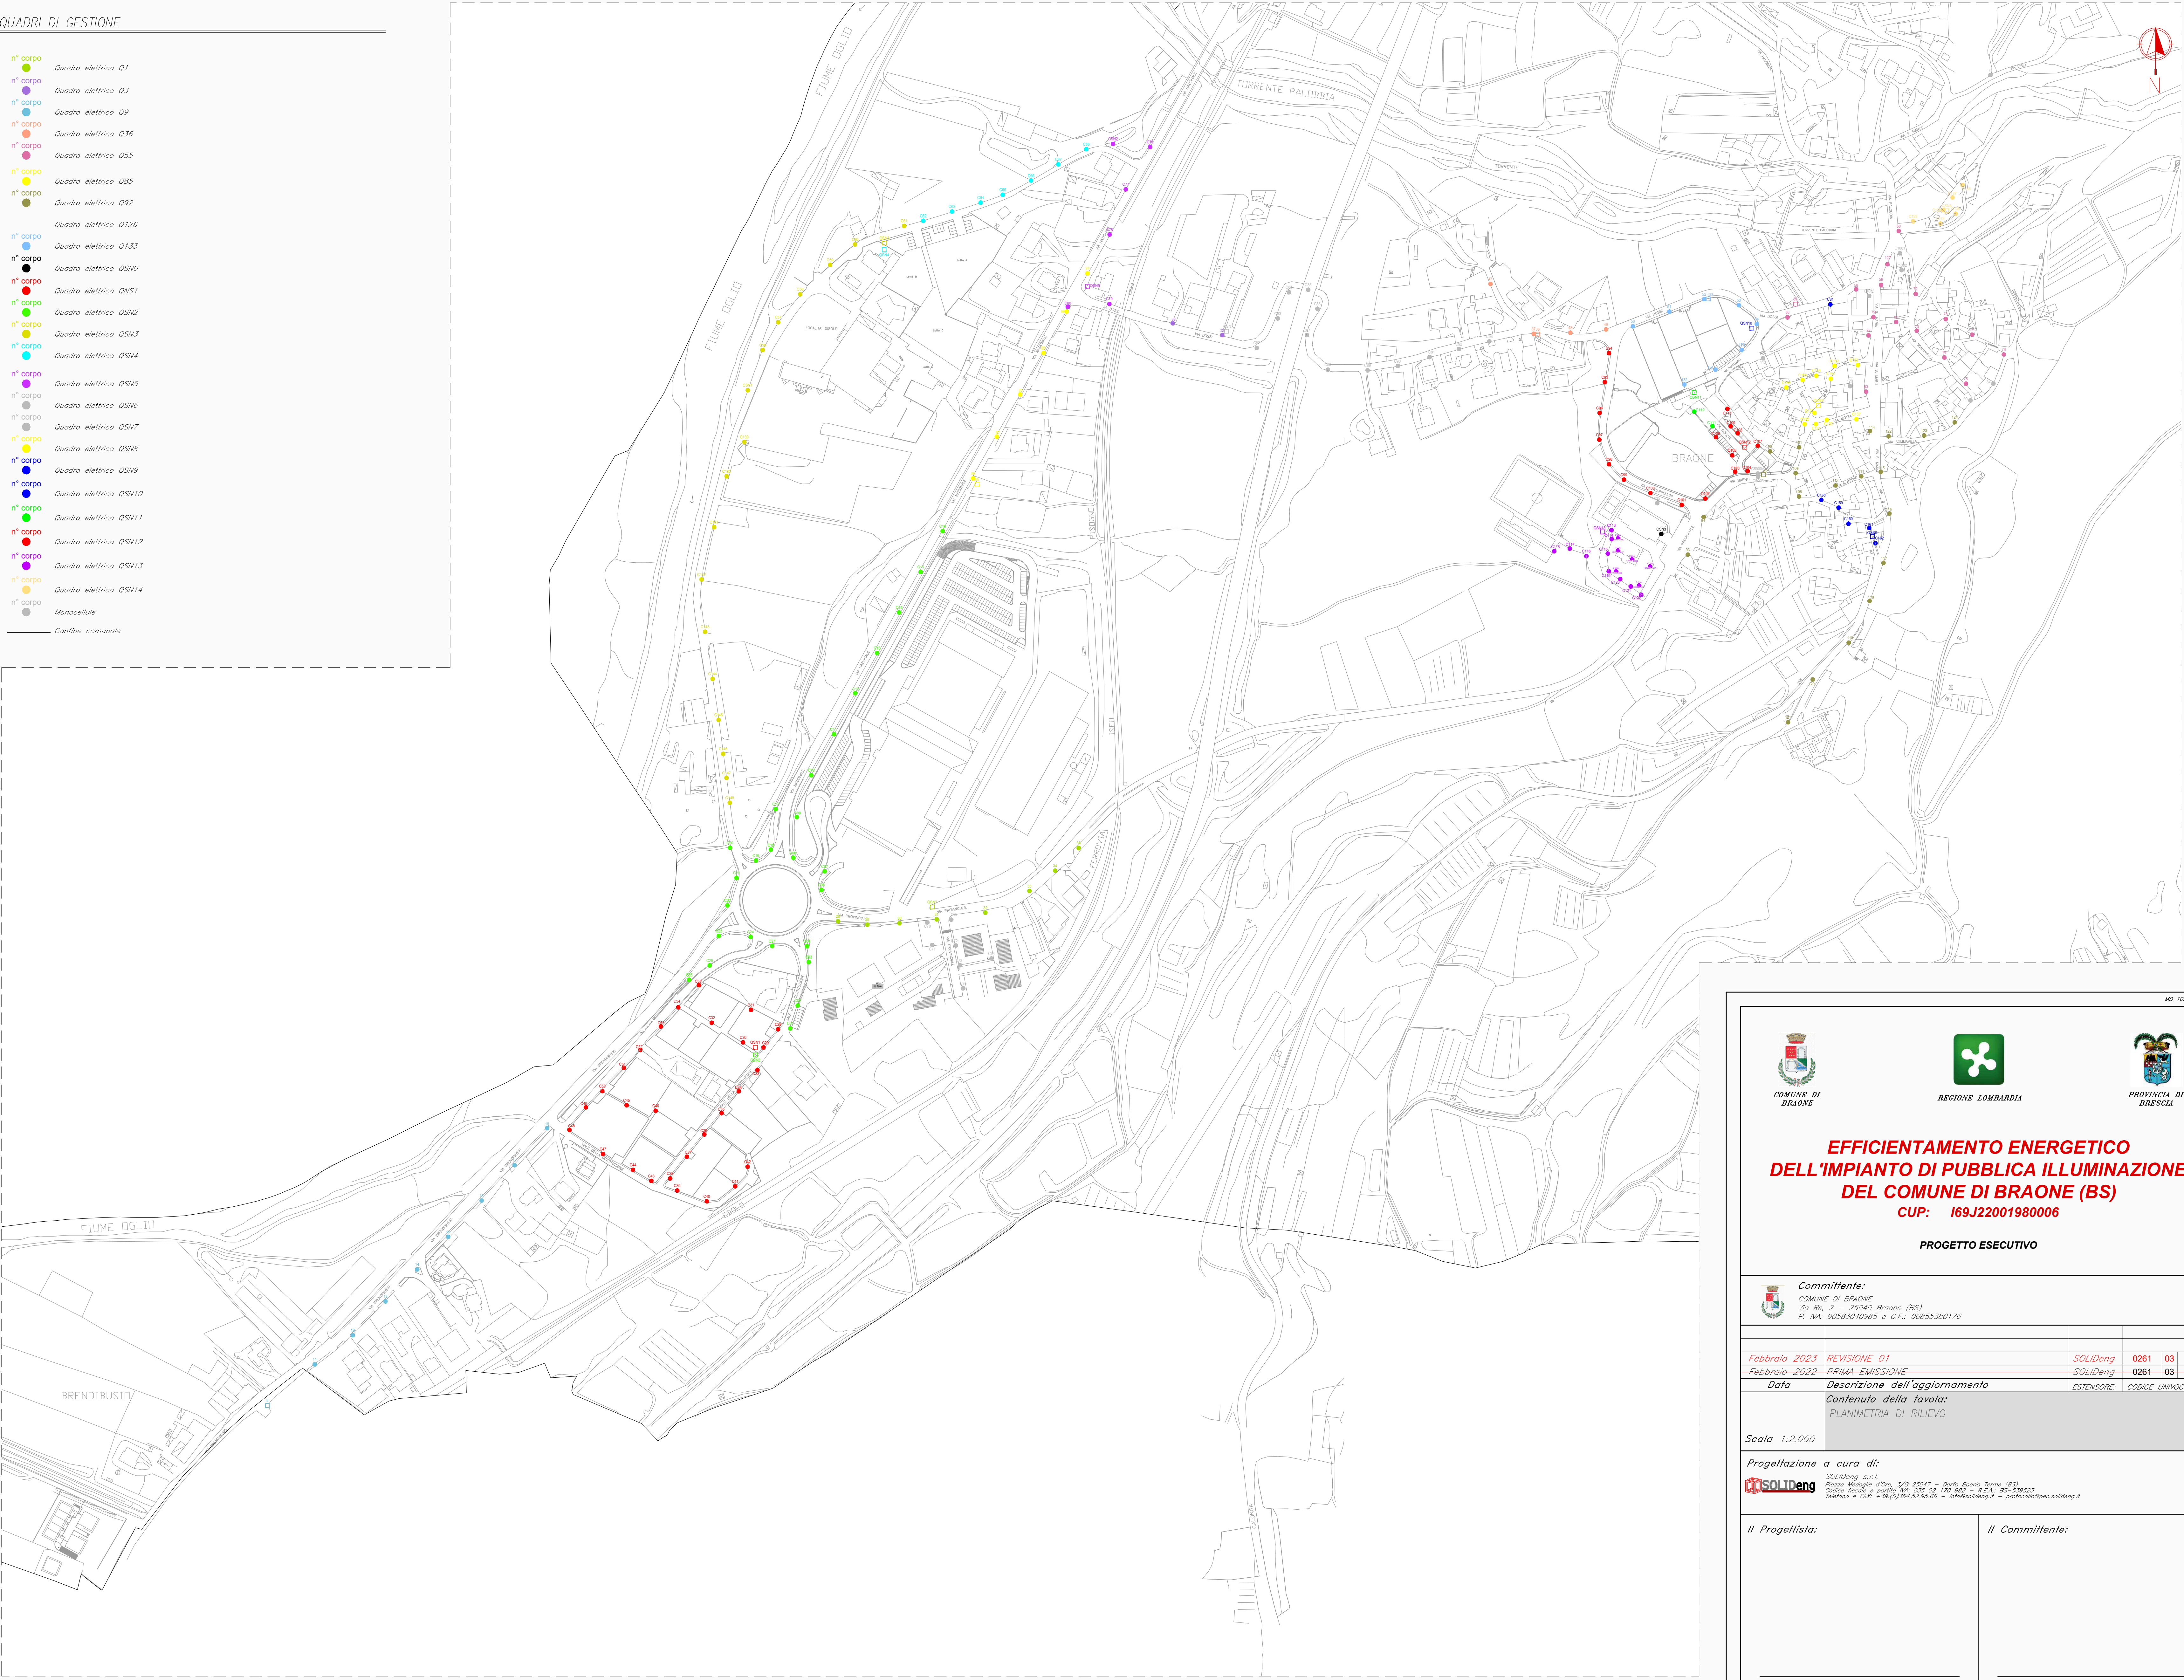

**EFFICIENTAMENTO ENERGETICO
DELL'IMPIANTO DI PUBBLICA ILLUMINAZIONE
DEL COMUNE DI BRAONE (BS)**
CUP: I69J22001980006

PROGETTO ESECUTIVO

Committente:
COMUNE DI BRAONE
Via. Res. 2 - 25040 Braone (BS)
P. IVA: 005830402985 e C.F.: 00855380176

Febbraio 2023	REVISIONE 01	SOLIDeng	0261	03	D0101
Febbraio 2022	PRIMA EMISSIONE	SOLIDeng	0261	03	D0001
Data	Descrizione dell'aggiornamento	ESTENSORE:	CODICE UNIVOCO ELAB.		

Scala 1:2.000

Progettazione a cura di:
SOLIDeng S.r.l.
Piazza Metello d'Orto, 5/10 25047 - Garlo (Brescia Terme) (BS)
Codice fiscale e partita IVA: 035 09 170 982 - R.E.A.: BS-559233
Telefono e FAX: +39 0304522666 - info@solideng.it - protocollo@pec.solideng.it

Il Progettista:

Il Committente: