



RILIEVO

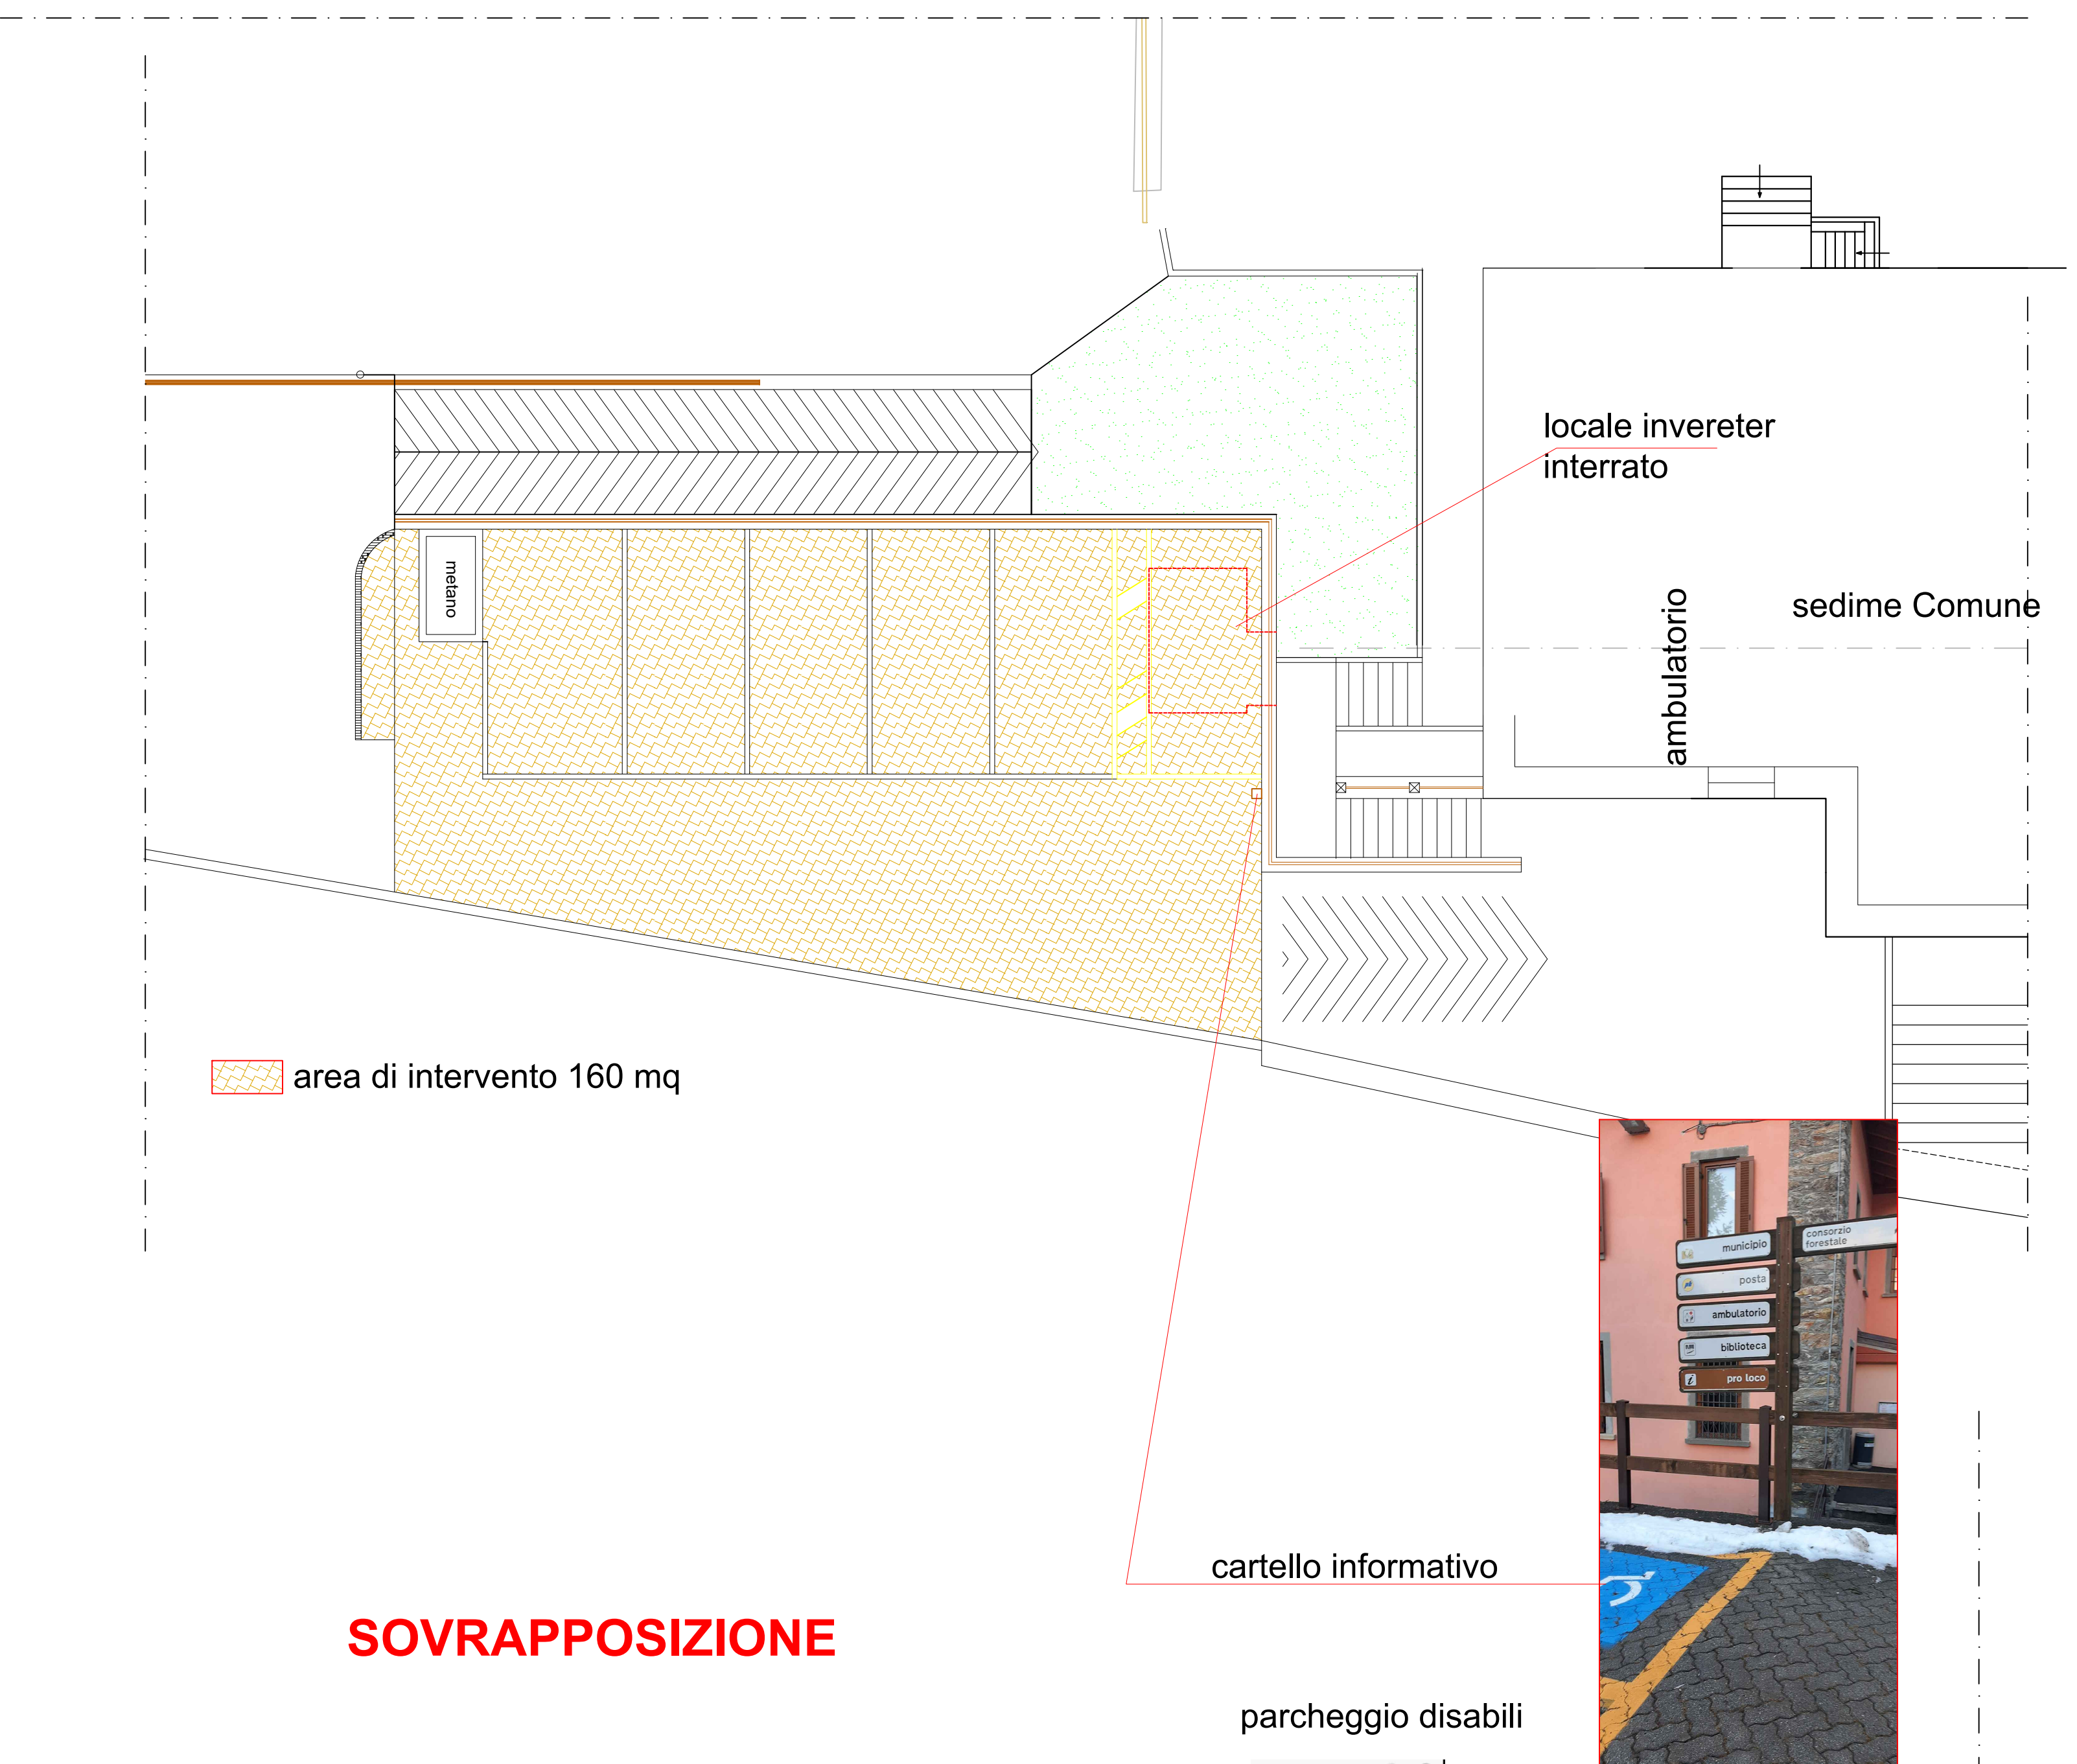

SOVRAPPOSIZIONE

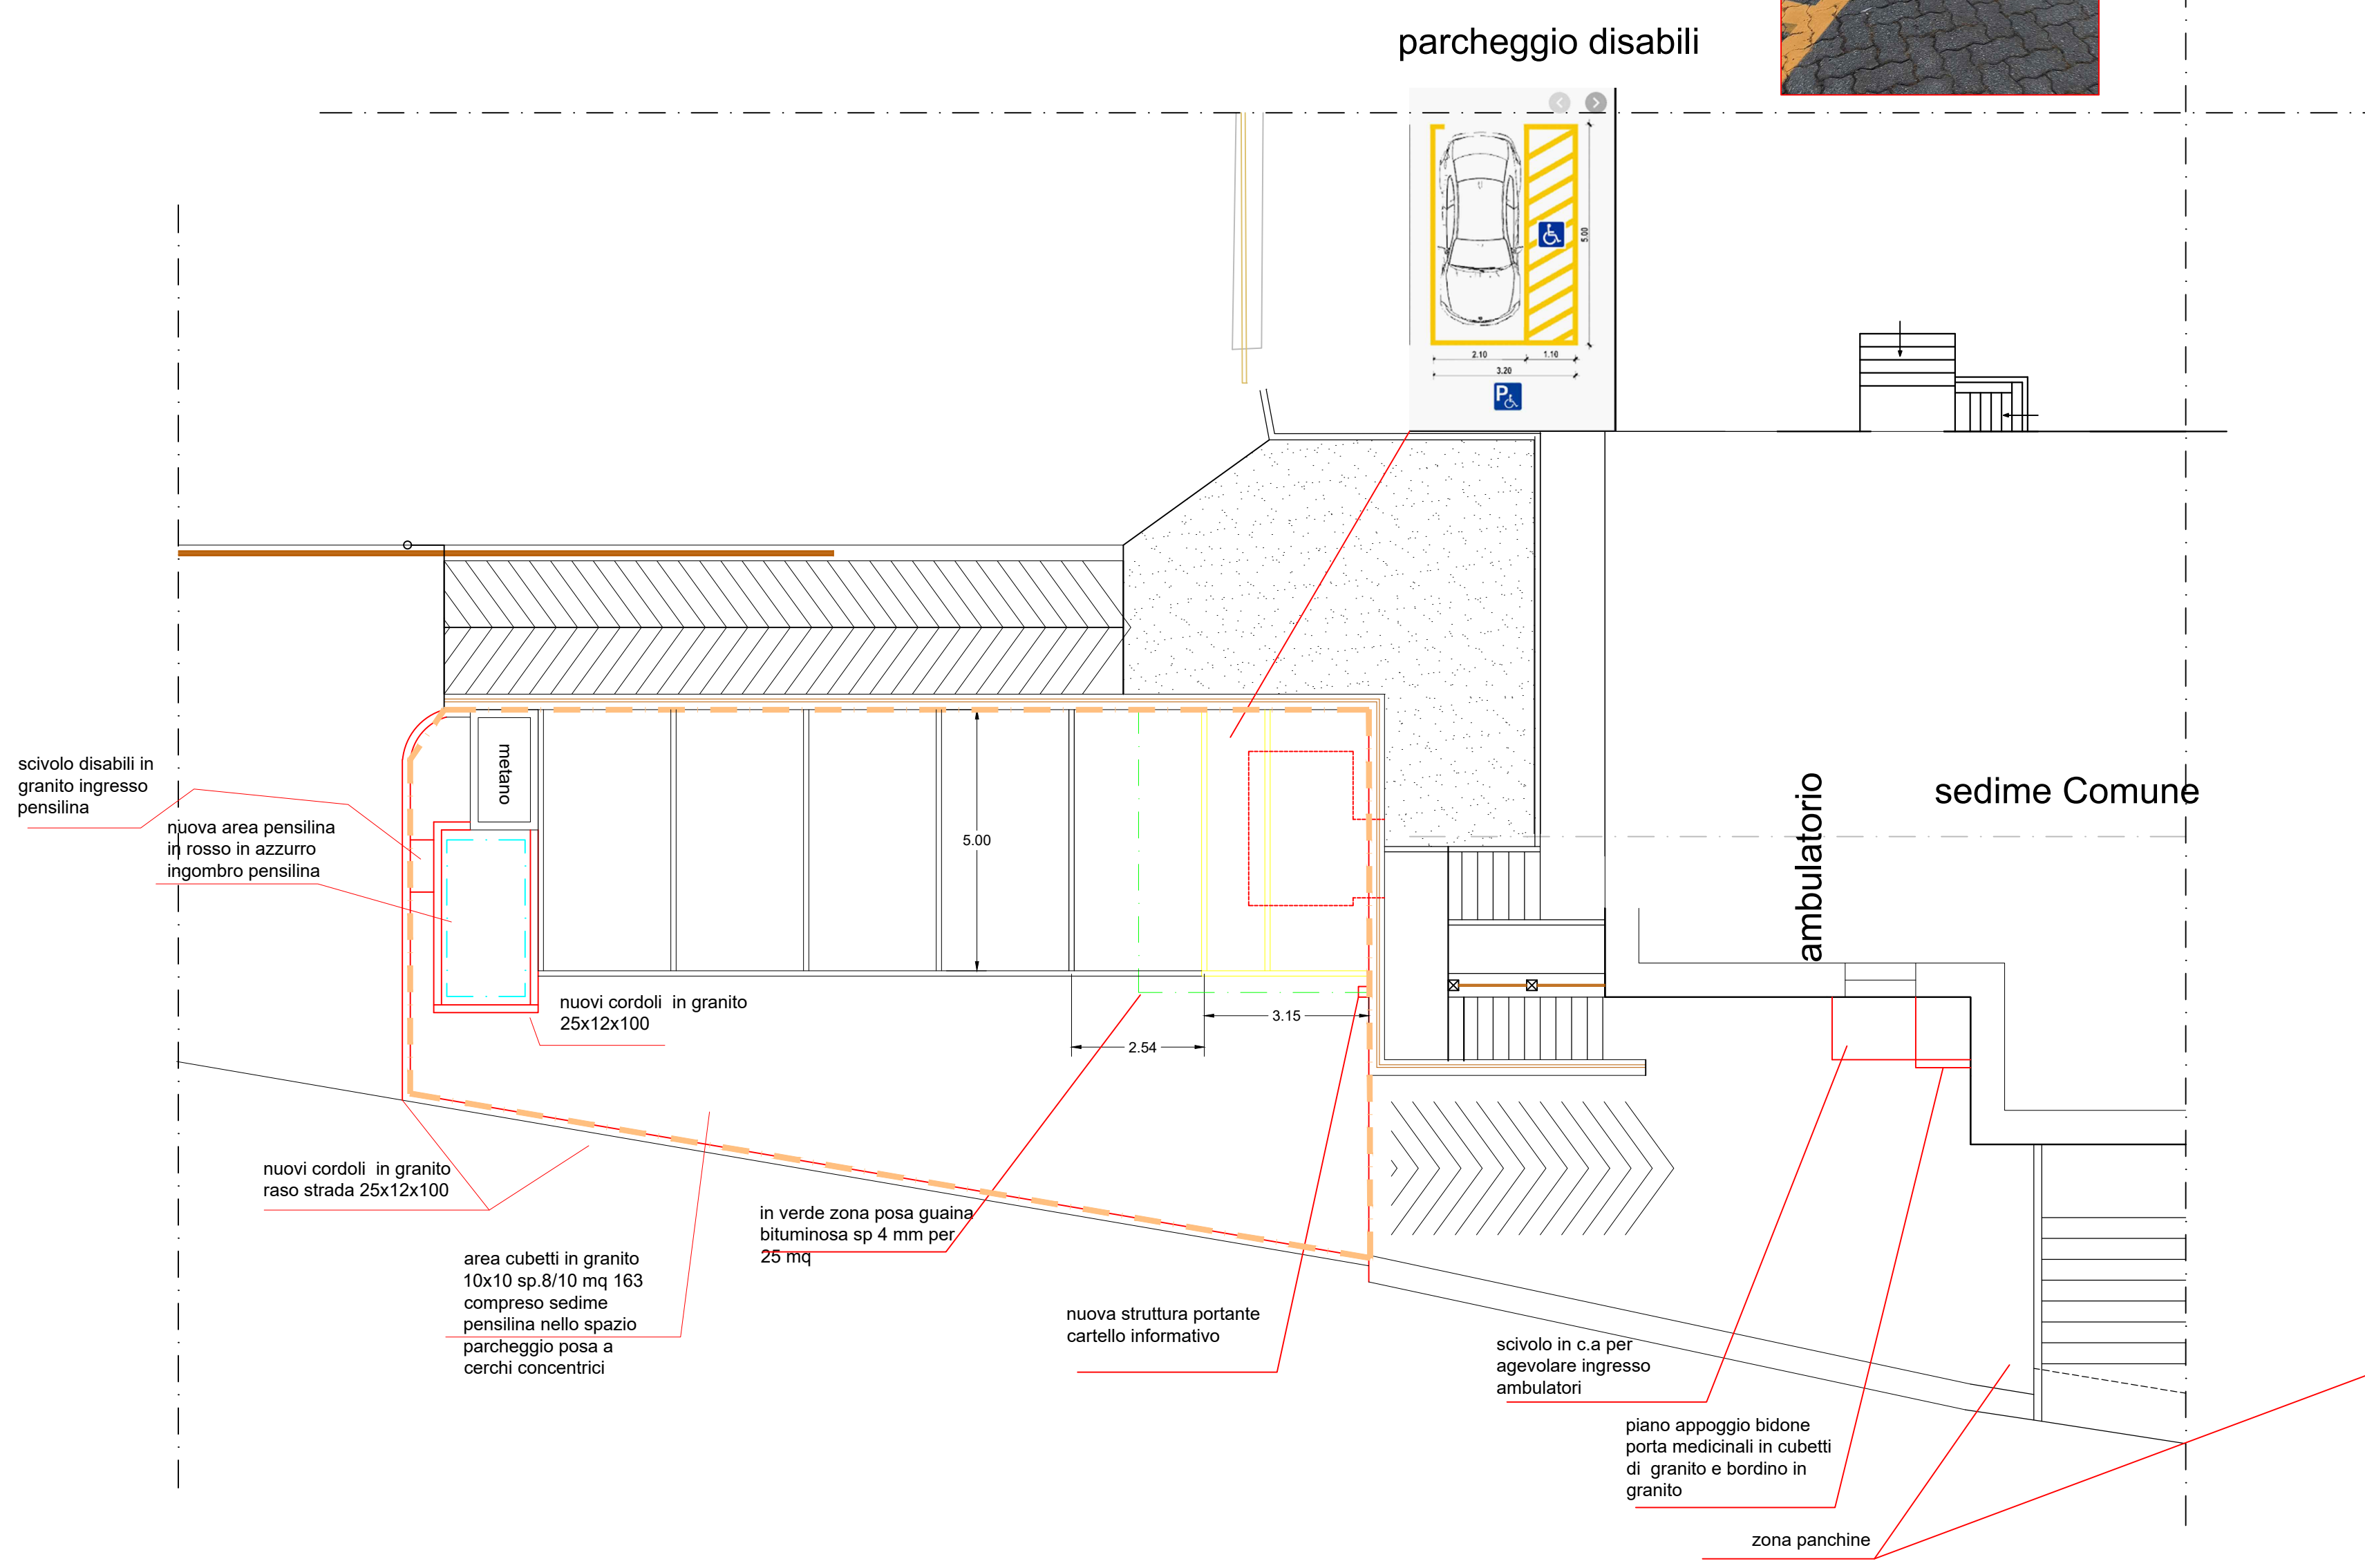


Ambito per servizi ad uso pubblico esistente PP10

Estratto ortofoto



panchine tipo Sedis

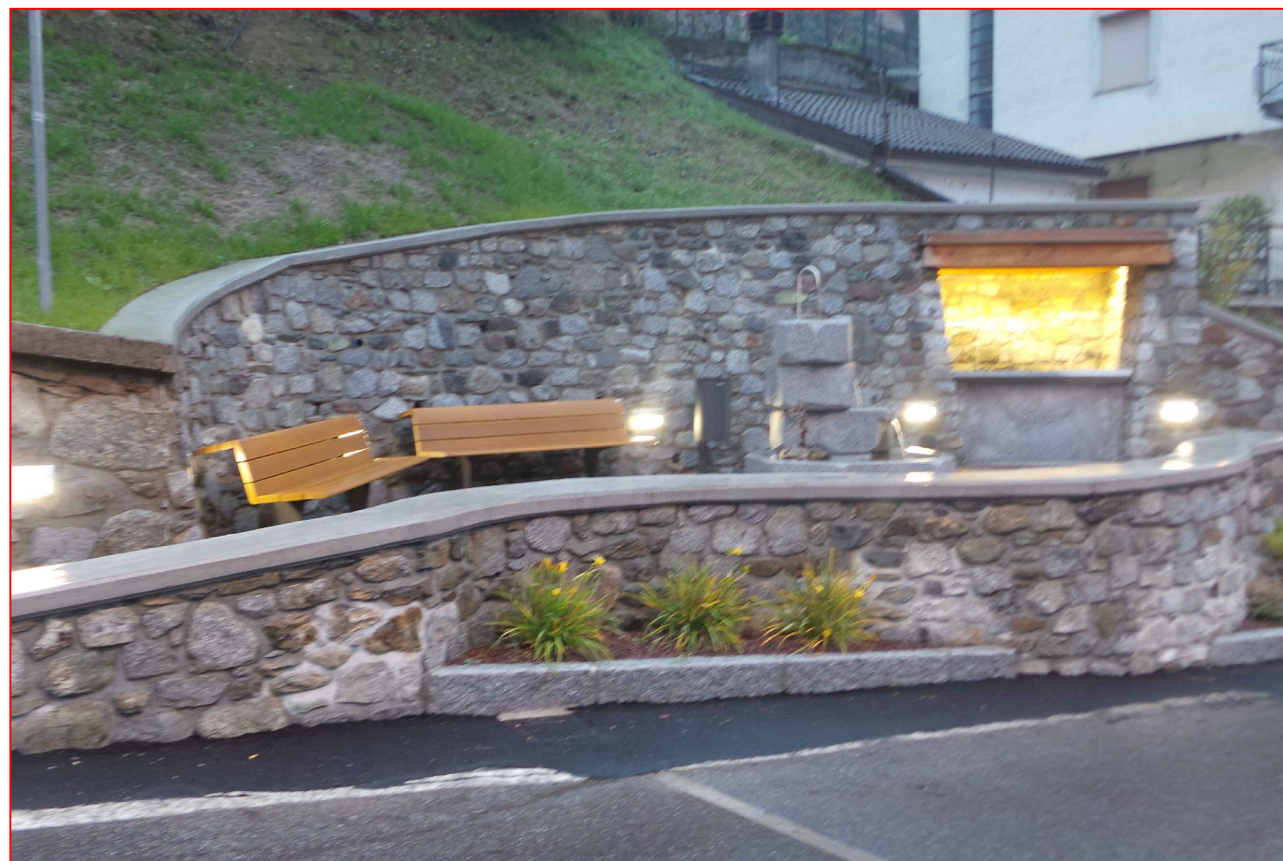


Pensilina



LEGENDA

Pavimentazione in cubetti in granito 10x10 sp 8/10
delimitazione strisce in porfido
pensilina in struttura metallica chiusa su tre lati compresa di grondaia e panca e
dimensionata per il carico neve quota sim. 1180
panchina tipo Sedis

PROGETTO

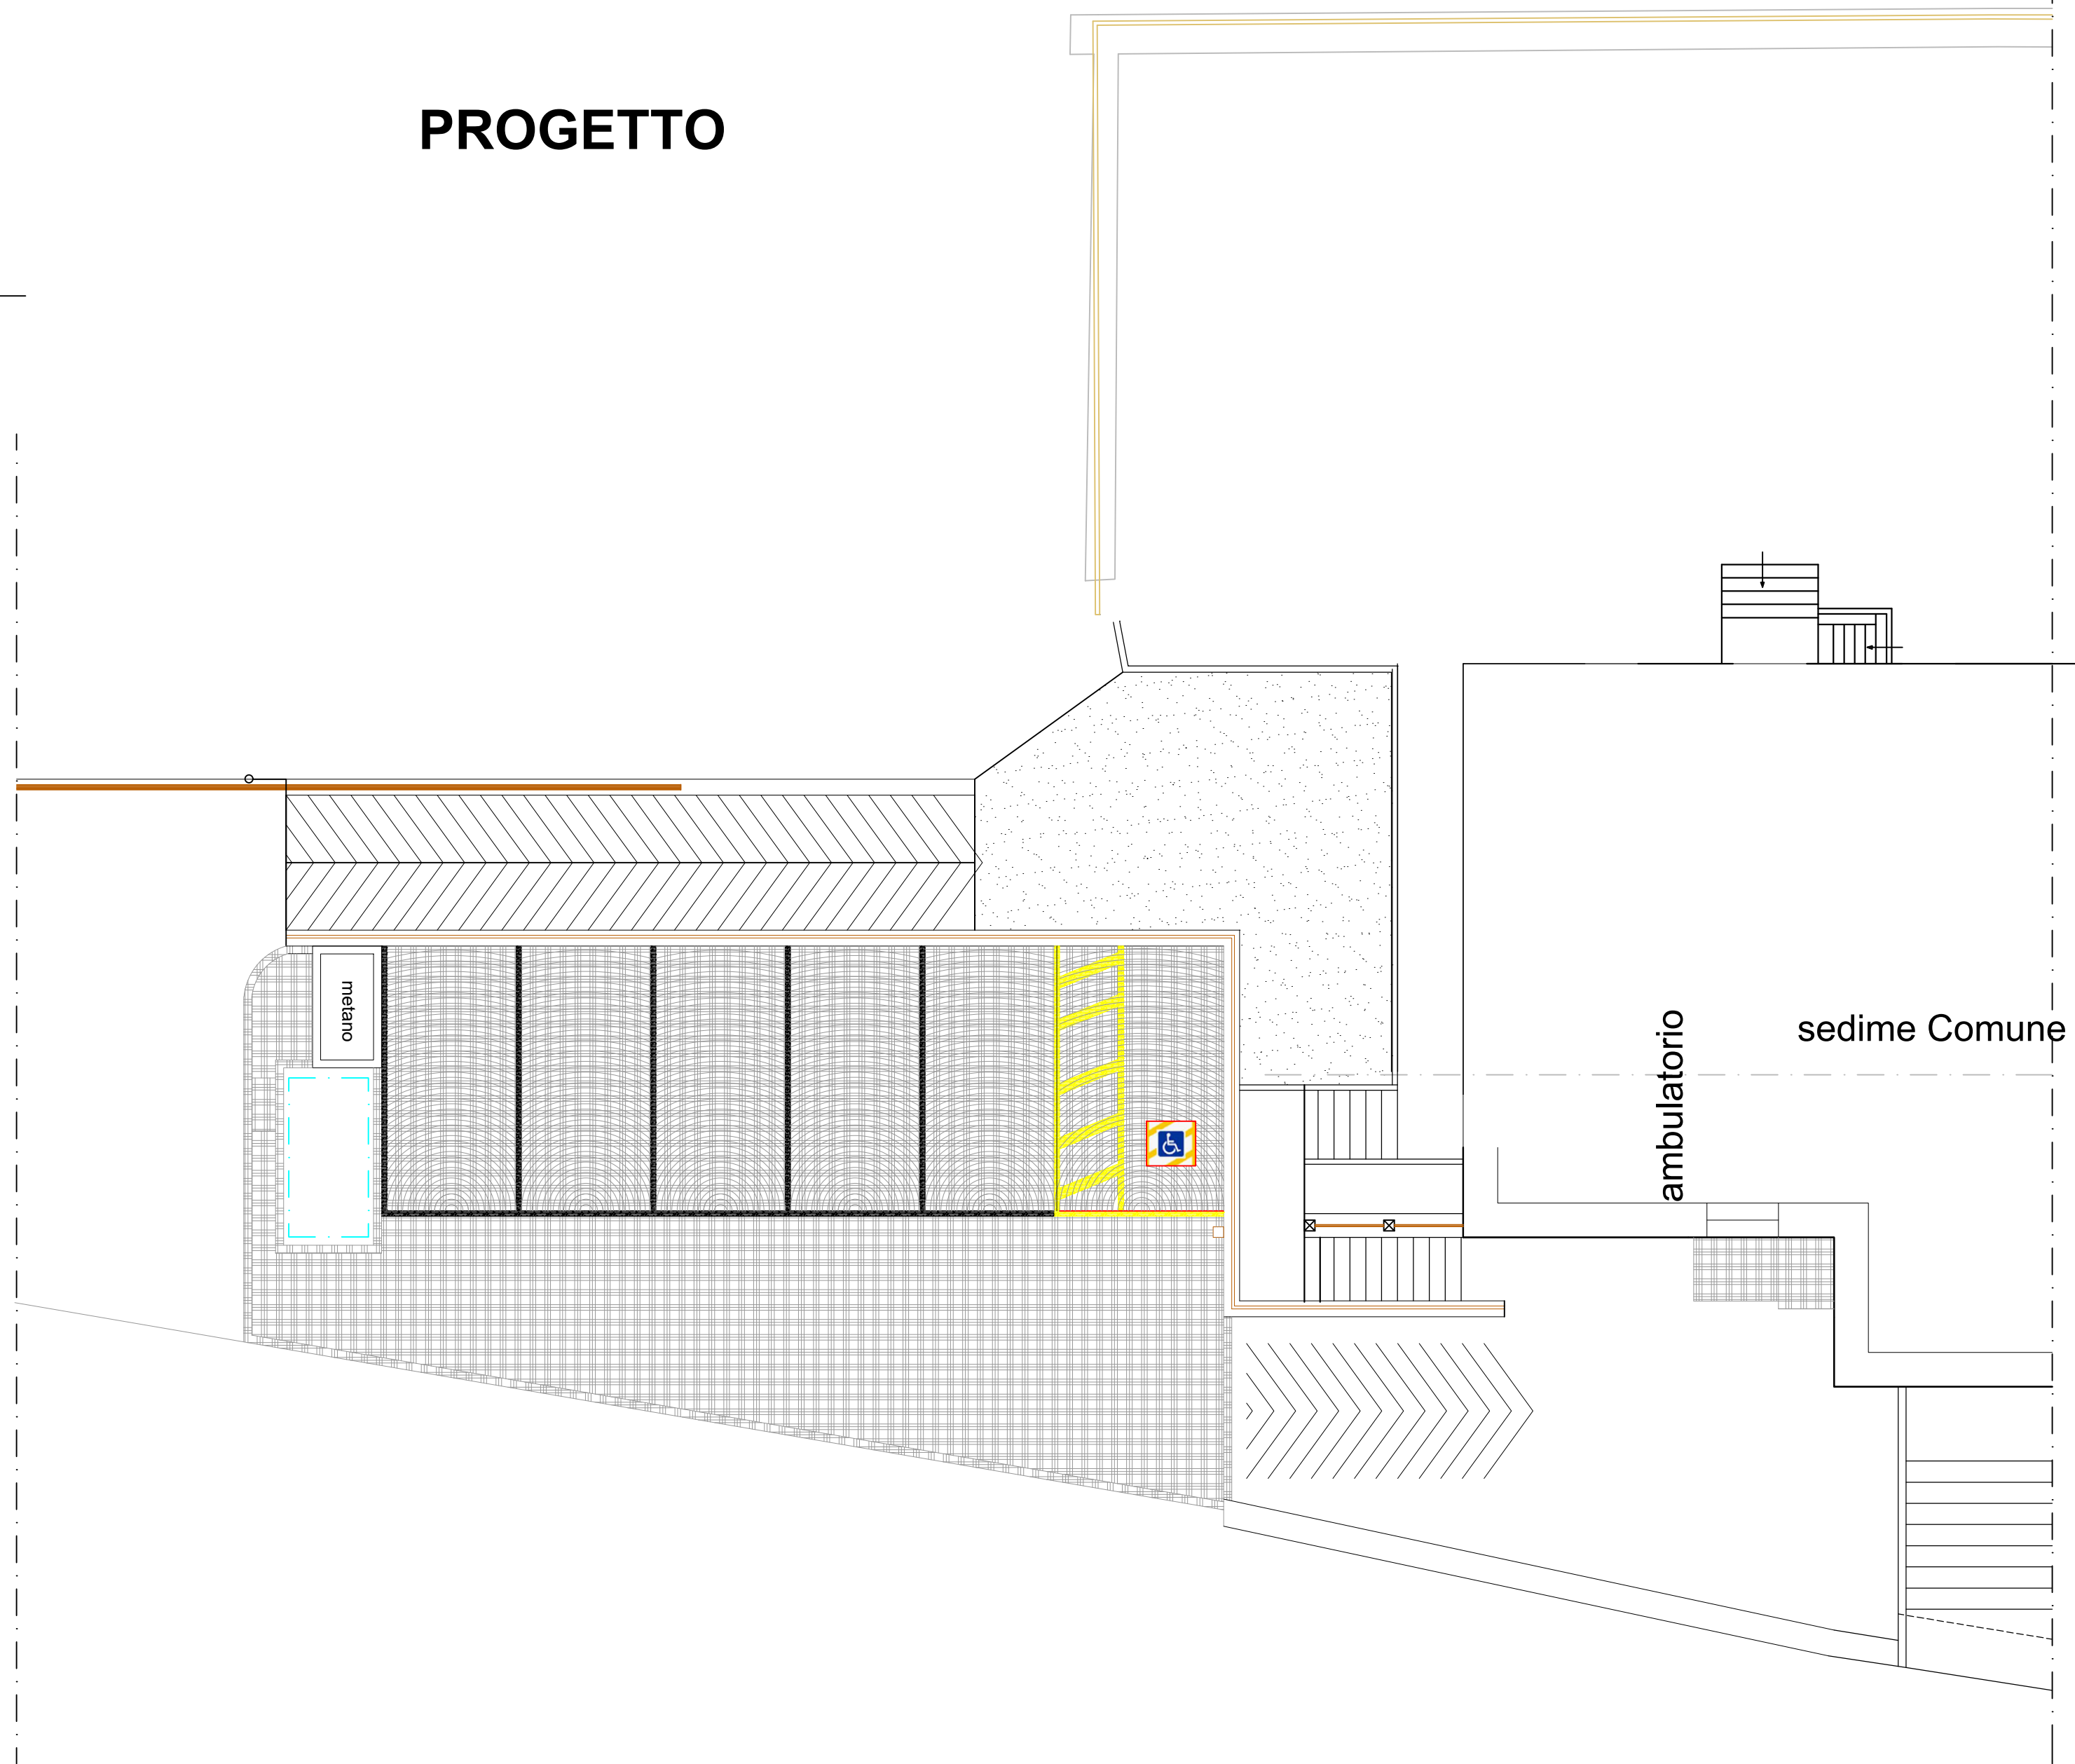

COMMITENTE
COMUNE DI PAISCO LOVENO

Progetto definitivo-esecutivo
Lavori di riqualificazione parcheggio
in via Nazionale al n°21

Progettista: STUDIO TECNICO
Paolo geom. FANETTI
Via Tonolini n°2 25050 SONICO (BS)
Tel. e fax 0364 75028 -
3392279232 E-mail: paolo@studiofanetti.it



TAVOLA UNICA

TITOLO: PIANTA - DOC.FOTOGRAFICA

3				stampa 10/1
2				
1				
REVISIONE	DESCRIZIONE	REDAZIONE	VERIFICA	APPROVAZIONE
				SCALA 1/100
				DATA