


PLANIMETRIA DI PROGETTO
SITUAZIONE DI PROGETTO - SCALA 1:200

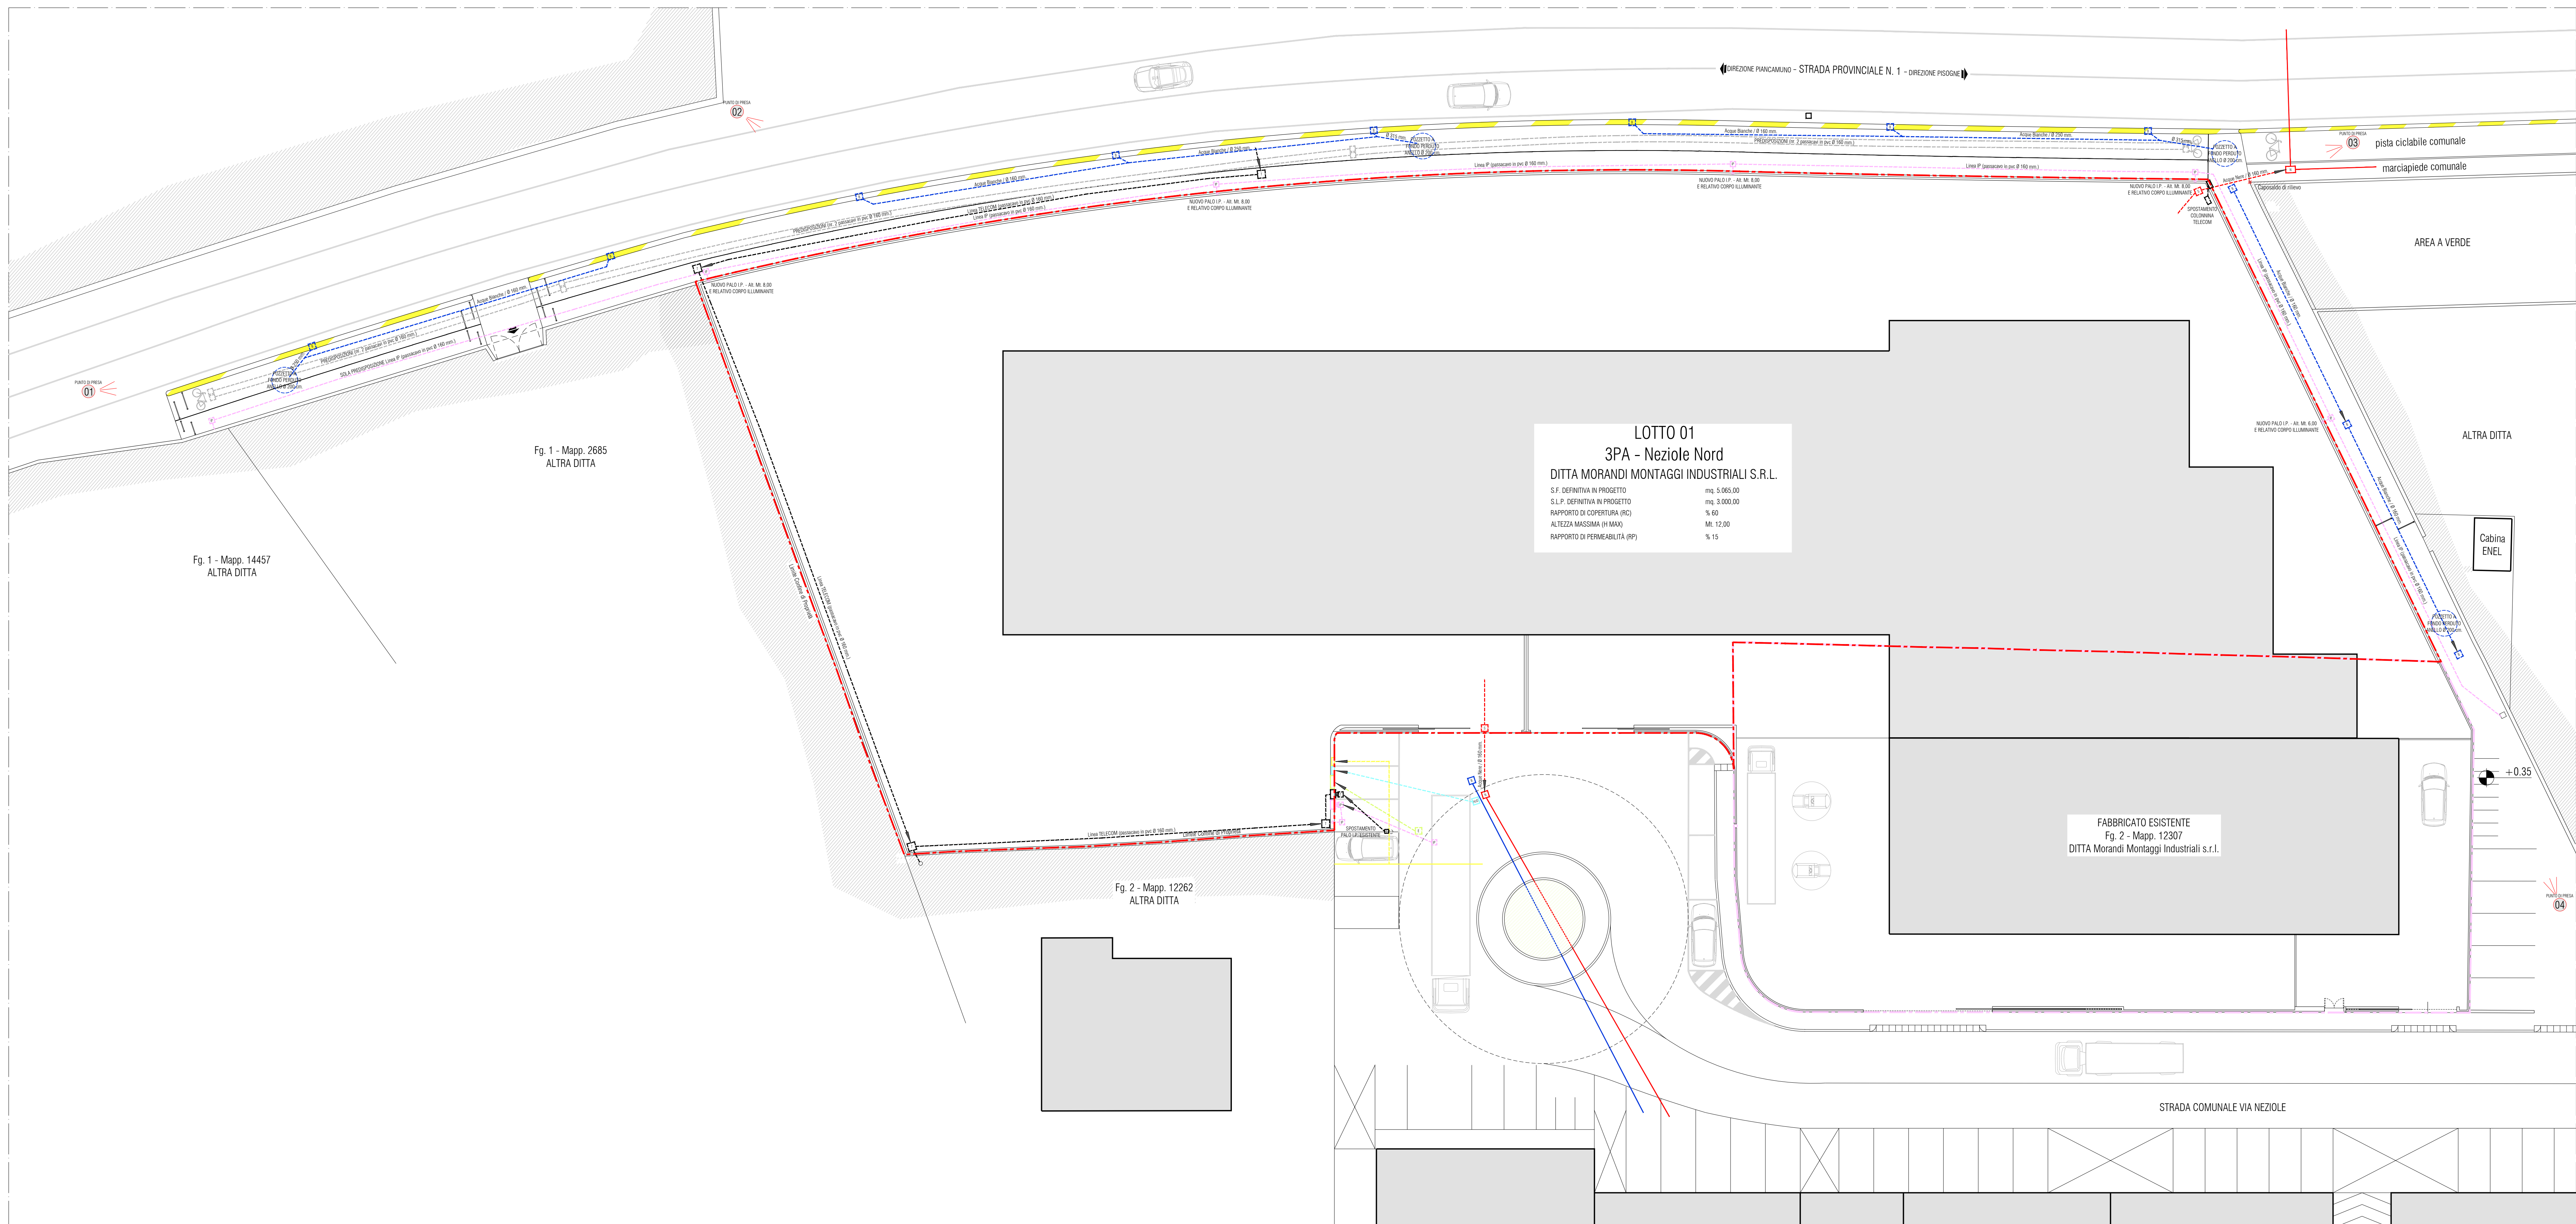

LEGENDA URBANIZZAZIONI
SITUAZIONE DI PROGETTO

- P** ILLUMINAZIONE PUBBLICA - Pozzetto in cls cm. 50x50 e tubo passavaso in pvc Ø 160 mm.
- E** ENEL - Pozzetto in cls cm. 50x50 e tubo passavaso in pvc Ø 160 mm.
- T** TELECOM - Pozzetto in cls cm. 40x40 e tubo passavaso in pvc Ø 160 mm.
- A** ACQUEDOTTO - Pozzetto di derivazione in cls cm. 50x50 e tubazione a cura dell'Ente gestore.
- M** GAS METANO - Tubazione a cura dell'Ente gestore.
- N** ACQUE NERE - Pozzetto di derivazione in cls cm. 50x50 e tubazione in pvc vari diametri.
- B** ACQUE BIANCHE - Pozzetto di derivazione in cls cm. 50x50 e tubazione in pvc vari diametri.
- PREDISPOSIZIONI - Pozzetto di derivazione in cls cm. 50x50 e tubo passavaso in pvc Ø 160 mm.

Comune di: PISOONE Provincia di: BRESCIA

OGGETTO DEL LAVORO
EDIFICAZIONE DEL COMPARTO SOGGETTO A PIANO ATTUATIVO DENOMINATO "3-PA NEZIOLE NORD", SITO IN LOCALITA' NEZIOLE NELLA FRAZIONE DI GRATACASOLO IN COMUNE DI PISOONE (BS).

OGGETTO DELLA TAVOLA
PLANIMETRIA GENERALE DI PROGETTO

Tavola di: PIANO ATTUATIVO

Data: 24 Aprile 2023

Scala: 1:200

File: 00 - Progetto PA DEFINITIVO - Morandi Montaggi s.r.l.dwg

3

MAZZUCHELLI FRANCESCO Architetto junior SORLINI ROBERTO Geometra RINALDI FABRIZIO Geometra

LA COMMITTENZA BIANCHINI GIANLUCA Ingegnere

