

provincia di brescia

Ambito di Trasformazione AT 07 - PA
Via Funivia Nord
Area ricettiva all'aperto

Inquadramento urbanistico e territoriale


E 1

giugno 202

scale varie

Sindaco
matteo rivadoss

Responsabile del Procedimento
arch. francesco nicolini

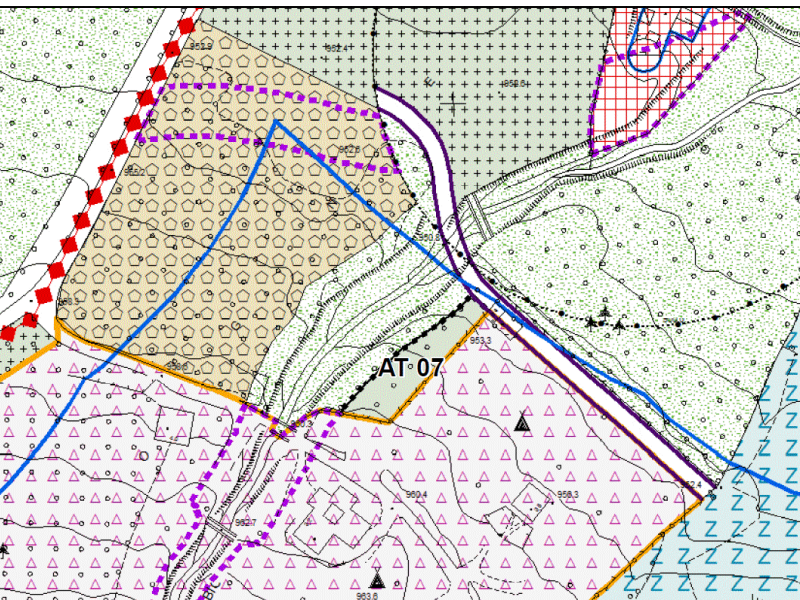

PROGETTISTI

arch. claudio nodari


arch. ariela rivetta

claudio nodari
architetto
via o. montoni, 57 25040 esine lsb.
ORDINE DEGLI ARCHITETTI
DELLA PROVINCIA DI BRESCIA
544


ariela rivetta
architetto
via montiglio, 37/fo 25043 breno (bs)
ORDINE DEGLI ARCHITETTI
DELLA PROVINCIA DI BRESCIA
1509

geom. vittorio baisotti
vittorio baisotti
geometra
via trieste, 29 25042 borno-bi-
COLLEGIO DEI GEOMETRI
DELLA PROVINCIA DI BRESCIA
4102


Tutti i diritti sono riservati. Nessun disegno o parte di esso può essere riprodotto o rielaborato senza l'autorizzazione scritta dell'autore.

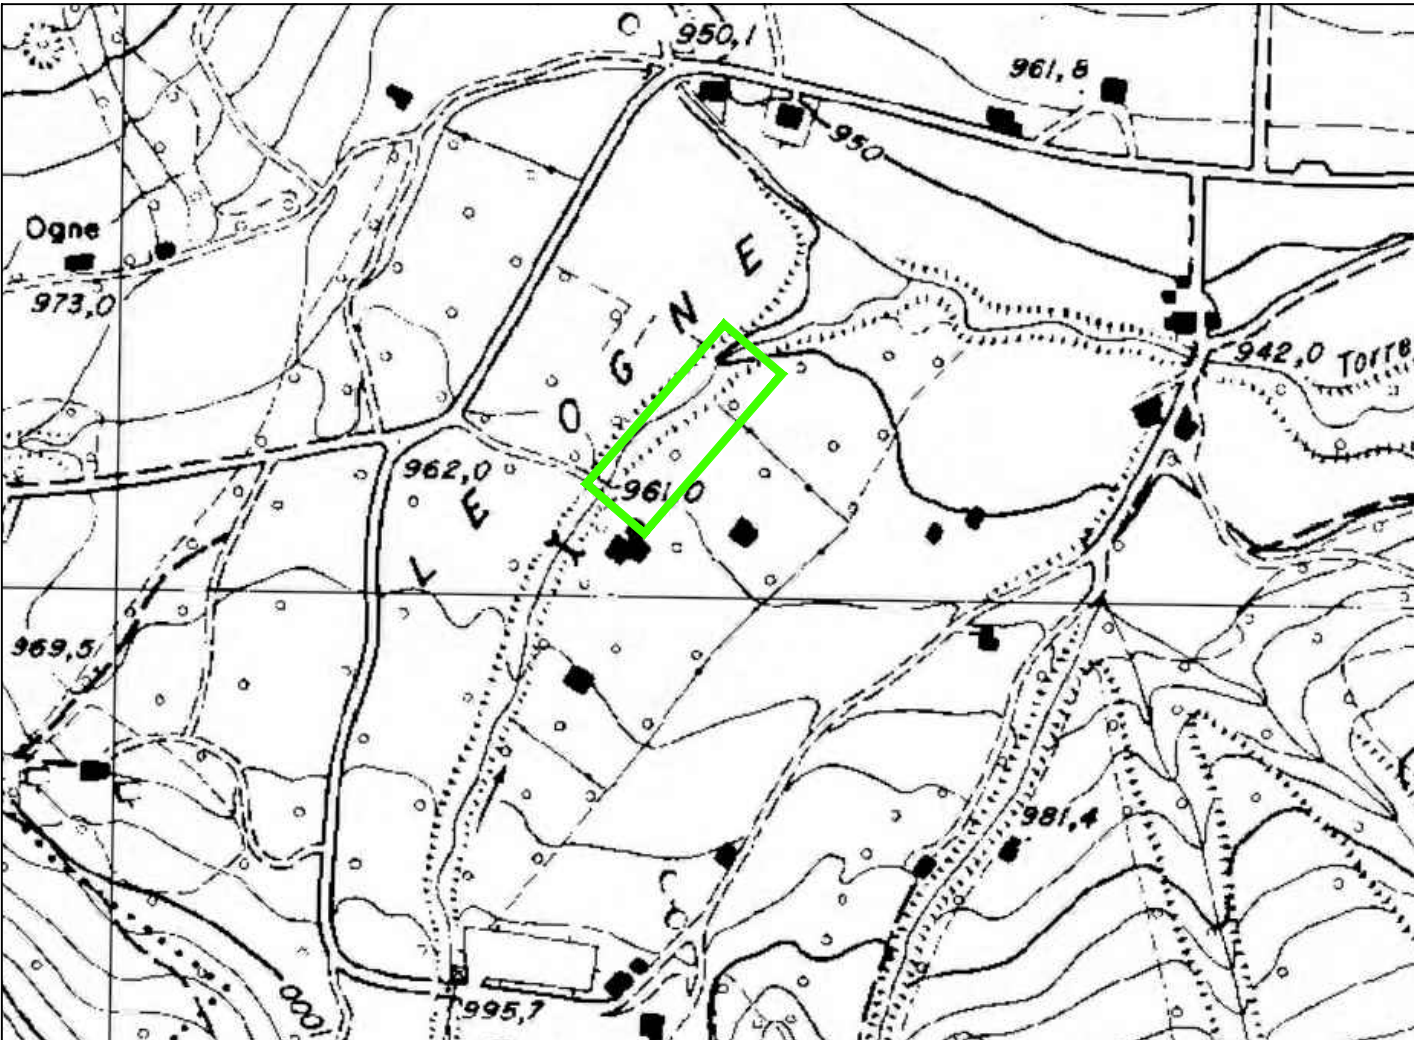

Estratto Carta Tecnica Regionale - scala originale 1:10.000

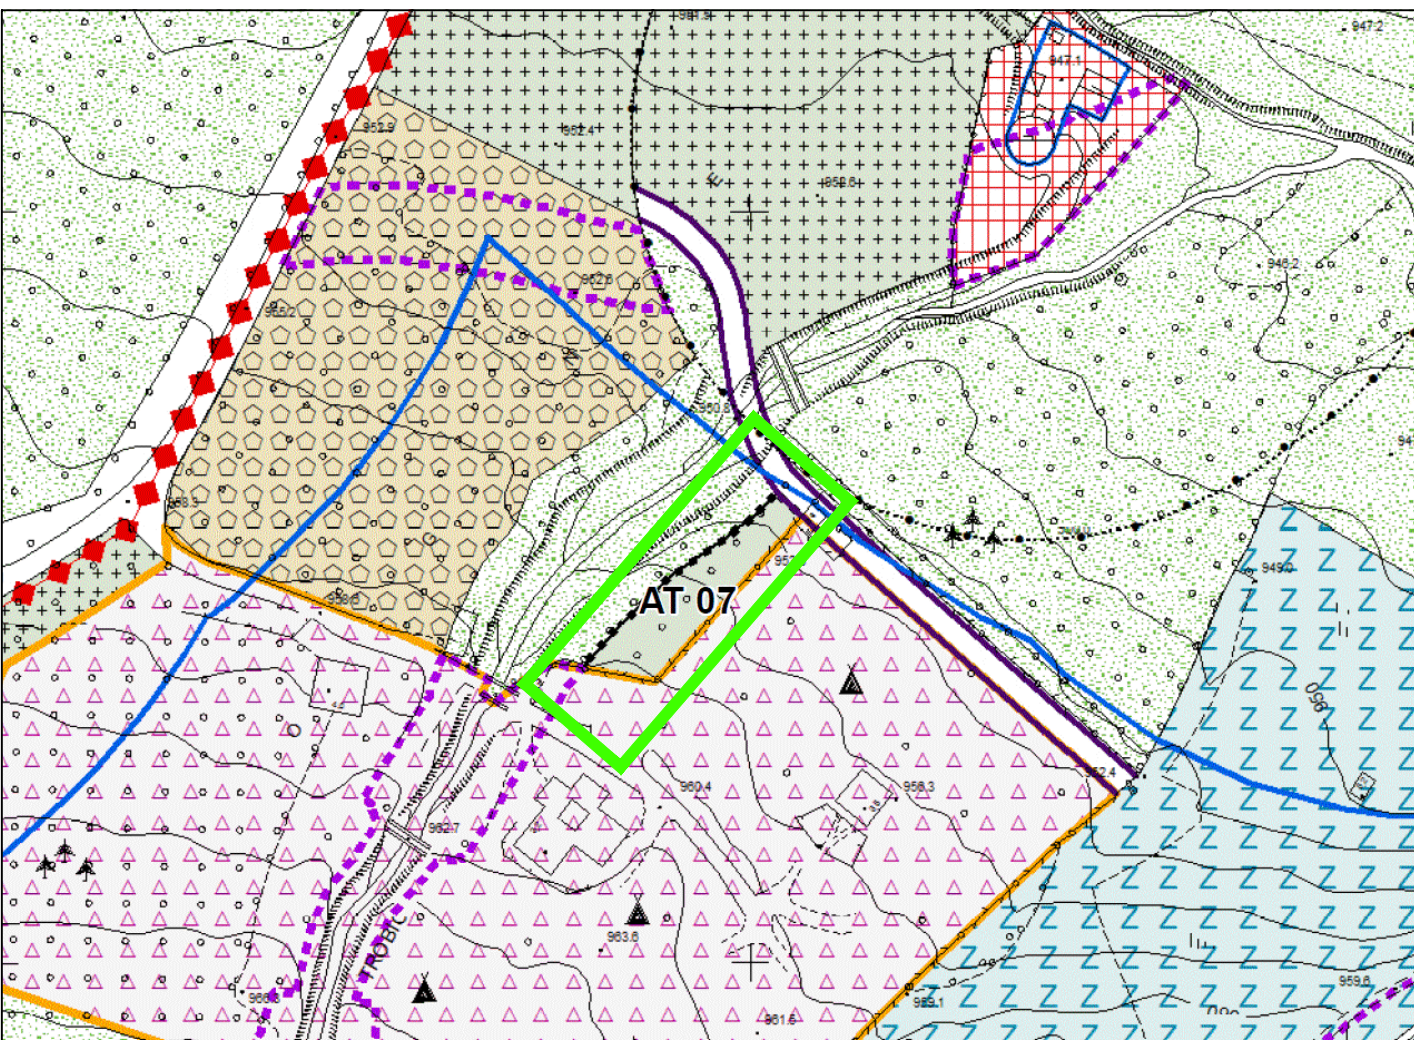


Estratto PGT - tav. PdR 01b - scala originale 1:2.000

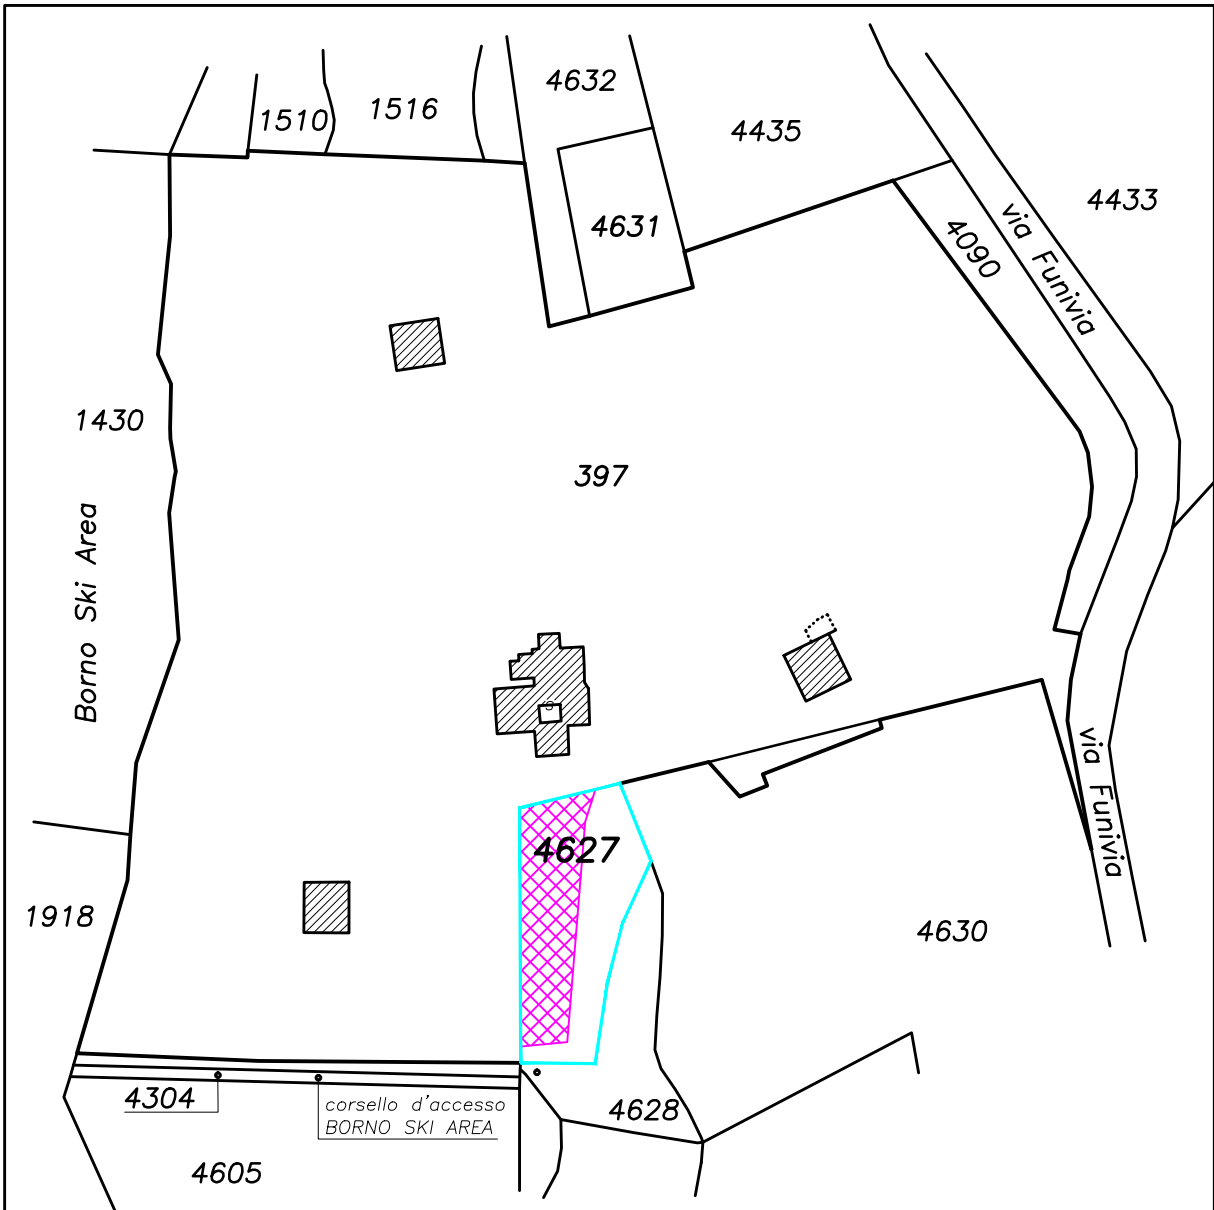

 perimetro particella 397 (Boscoblu)
 perimetro particella 4627
 area ambito AT07 da PGT di Borno



Estratto mappa (catasto terreni - foglio 14 particella 4627)

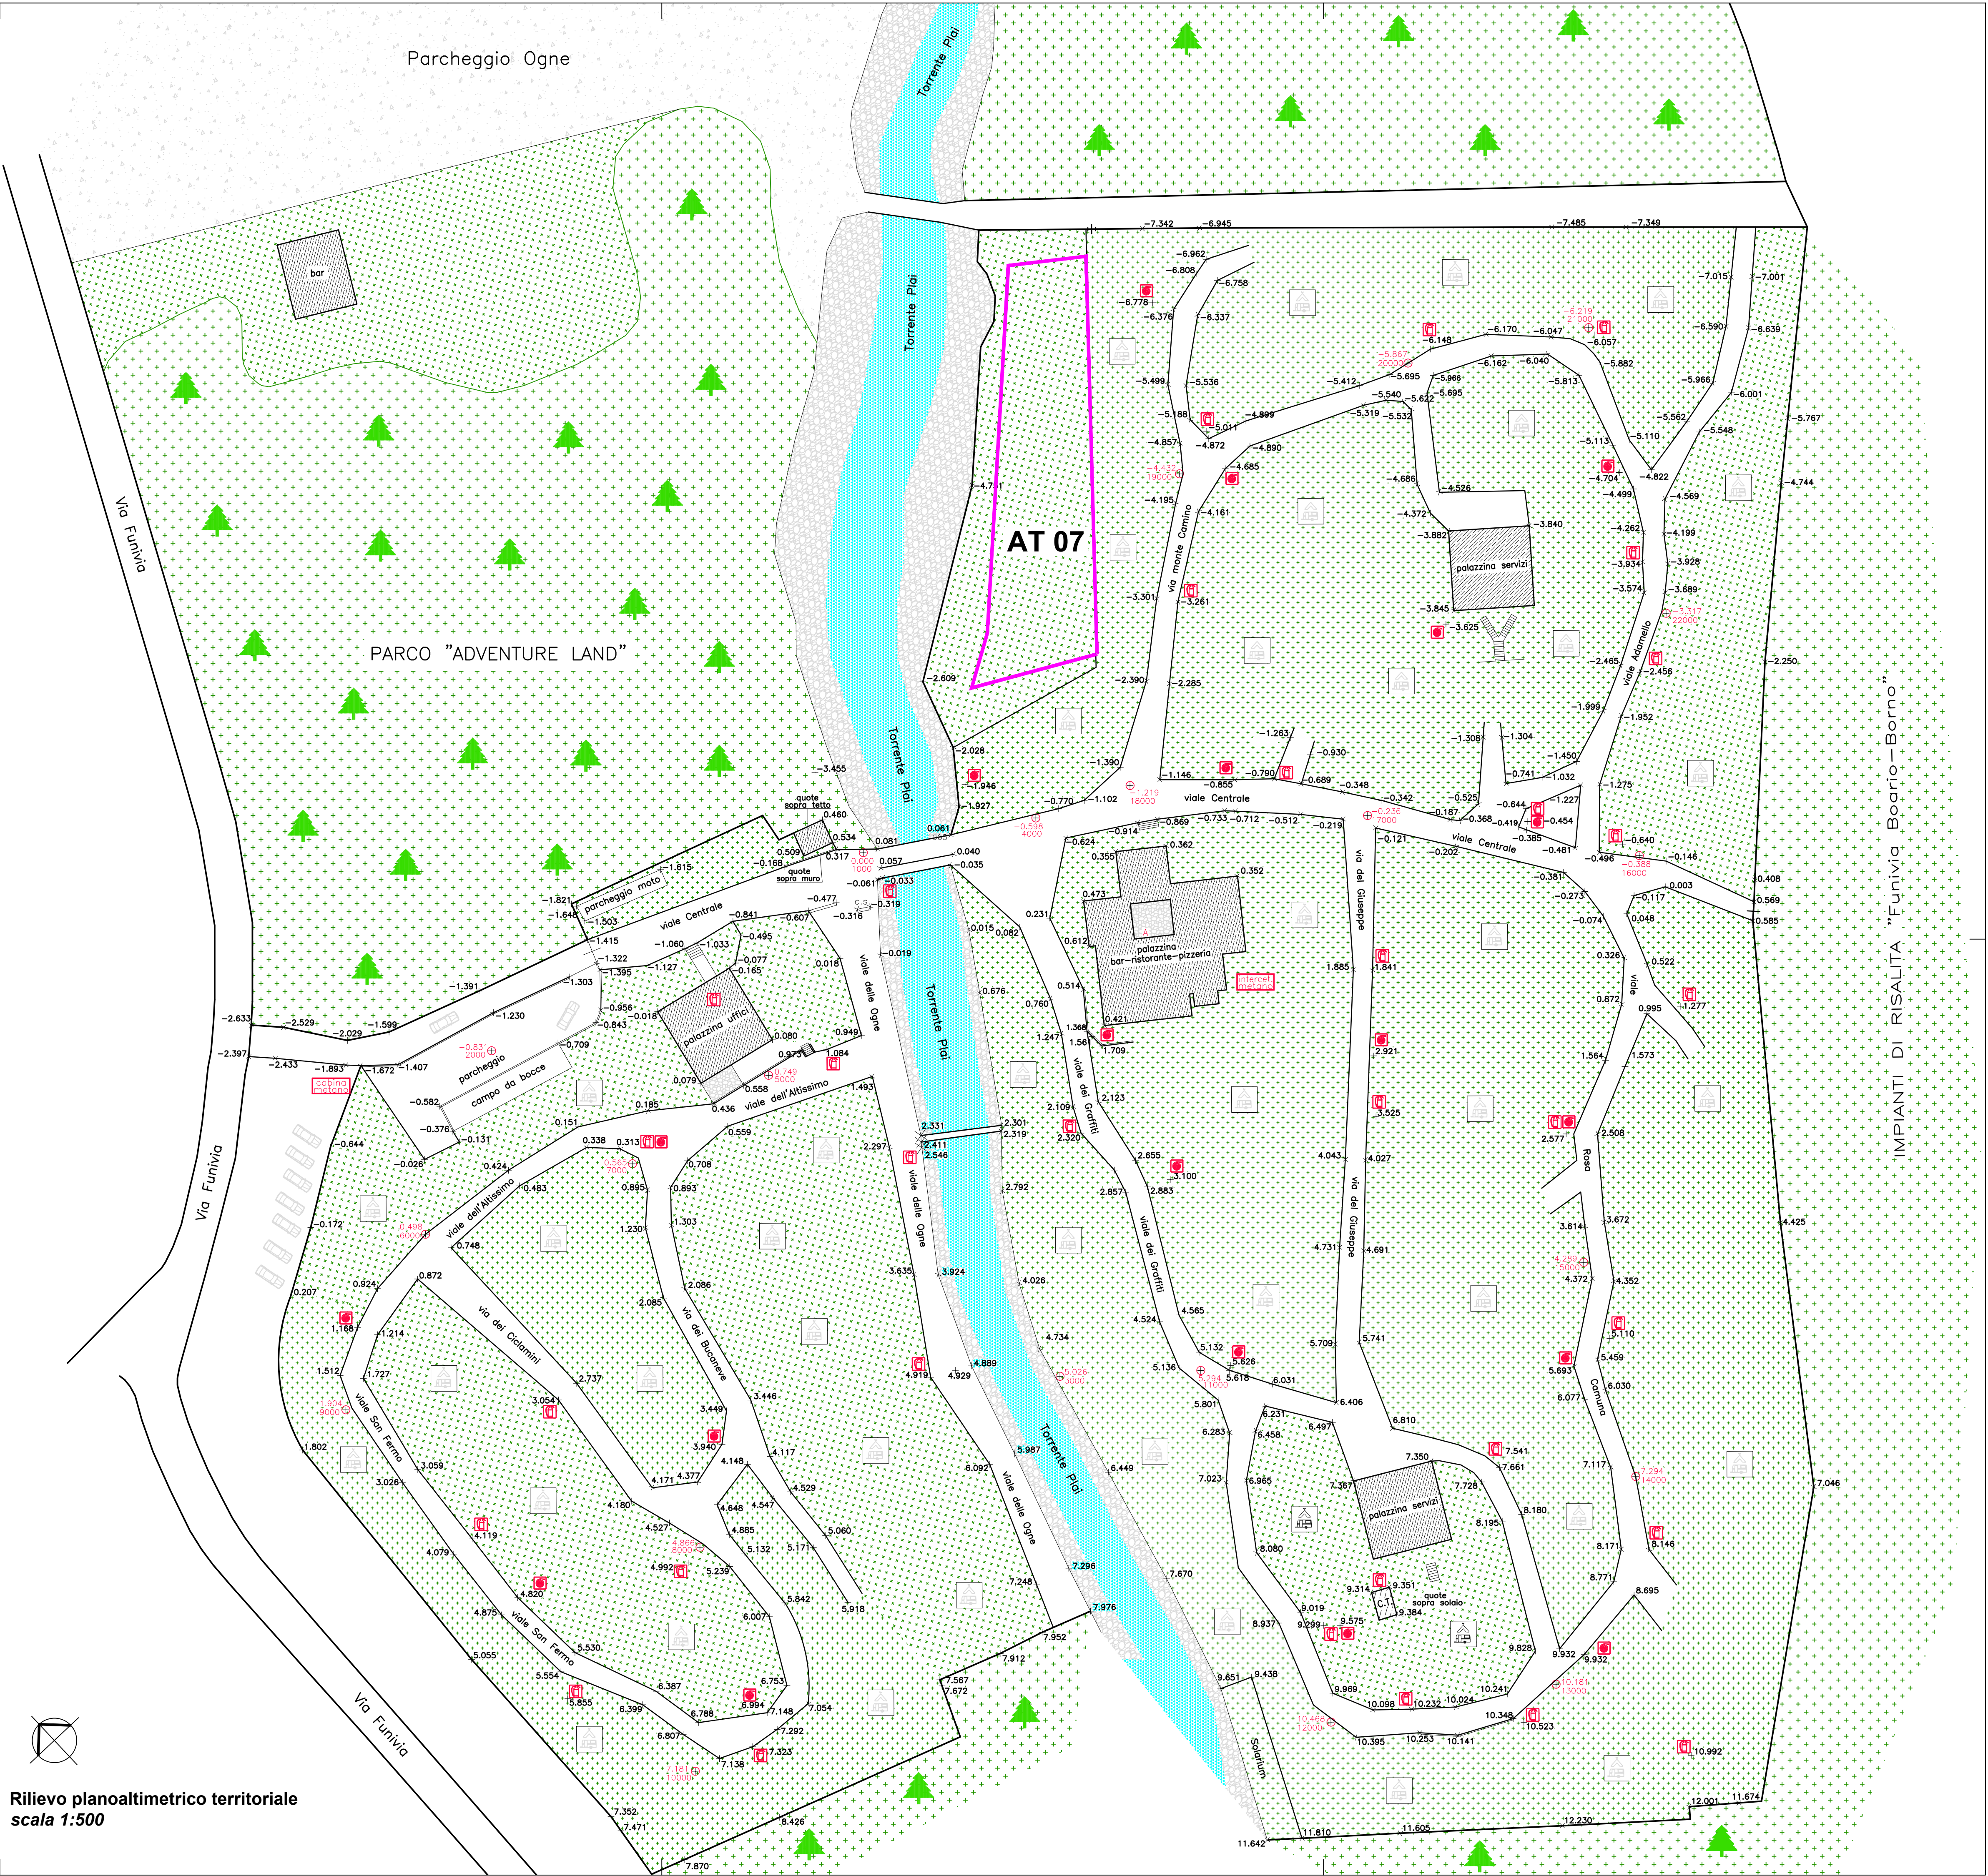

Rilievo planoaltimetrico territoriale
scala 1:500