

comune di borno

provincia di brescia

Ambito di Trasformazione AT 07 - PA
Via Funivia Nord
Area ricettiva all'aperto


rilievo dello stato di fatto

E 2

giugno 2026
scala 1:200

Sindaco
matteo rivadossi

Responsabile del Procedimento
arch. francesco nicolini

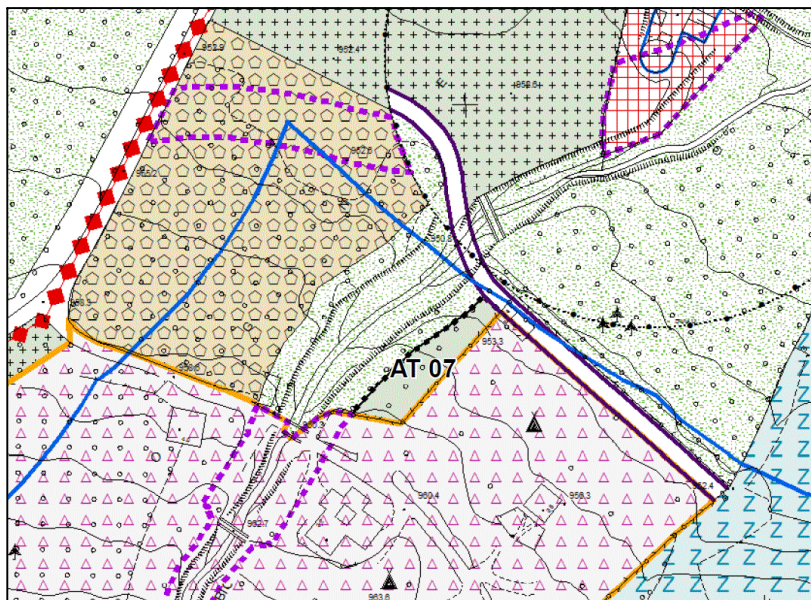

PROGETTISTI:

arch. claudio nodari

claudio nodari
architetto
dal 2008 al 2010
ORDINE DEGLI ARCHITETTI
DELLA PROVINCIA DI BRESCIA
544


arch. ariela rivetta

ariela rivetta
architetto
dal 2008 al 2010
ORDINE DEGLI ARCHITETTI
DELLA PROVINCIA DI BRESCIA
1509

geom. vittorio baisotti

vittorio baisotti
geometra
dal 2008 al 2010
COLLEGIO DEI GEOMETRI
DELLA PROVINCIA DI BRESCIA
4102

Tutti i diritti sono riservati. Nessun disegno o parte di esso può essere riprodotto o elaborato senza l'autorizzazione scritta dell'autore.

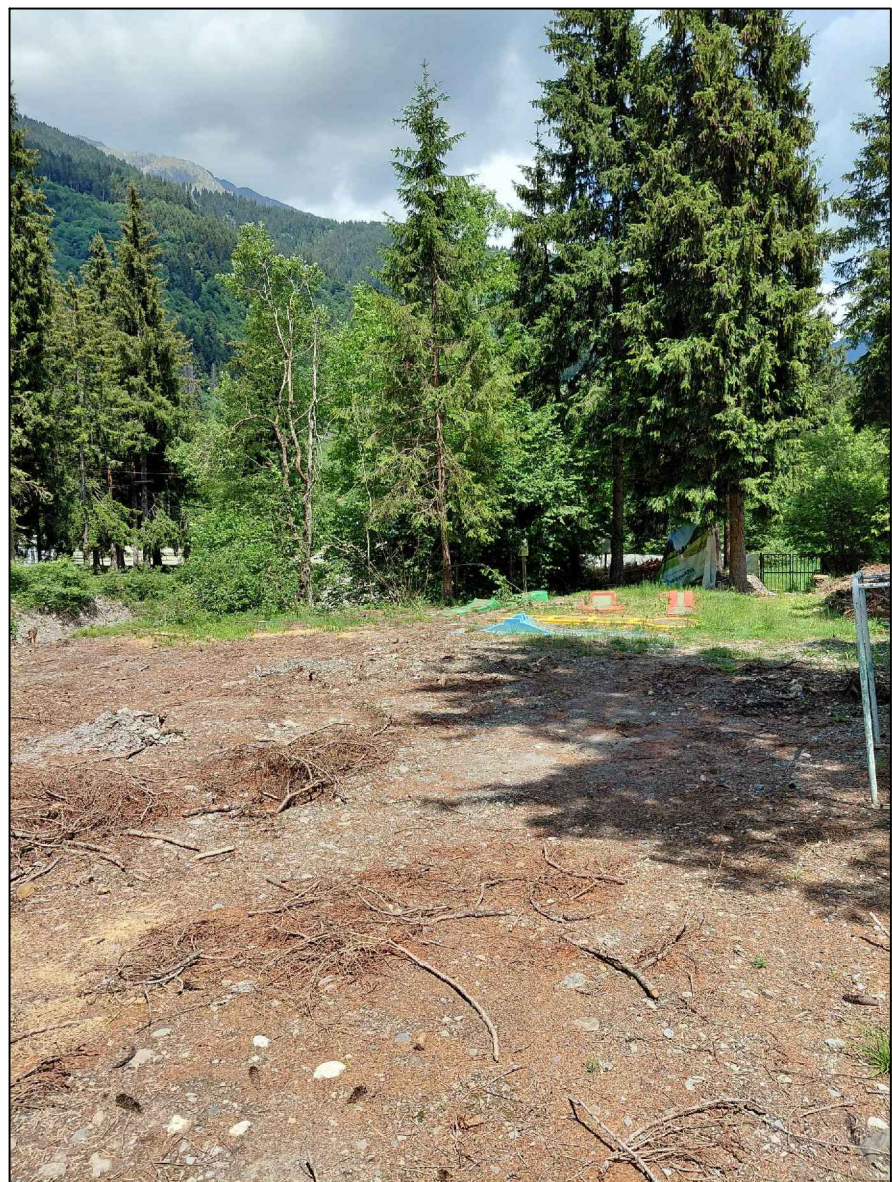


Fotografia 1 - vista del lotto verso il torrente Plai e il percorso di accesso alle limitrofe piste da sci




Fotografia 2 - vista del lotto verso il percorso di accesso alle limitrofe piste da sci



Fotografia 3 - vista del lotto verso la zona attrezzata a parco giochi

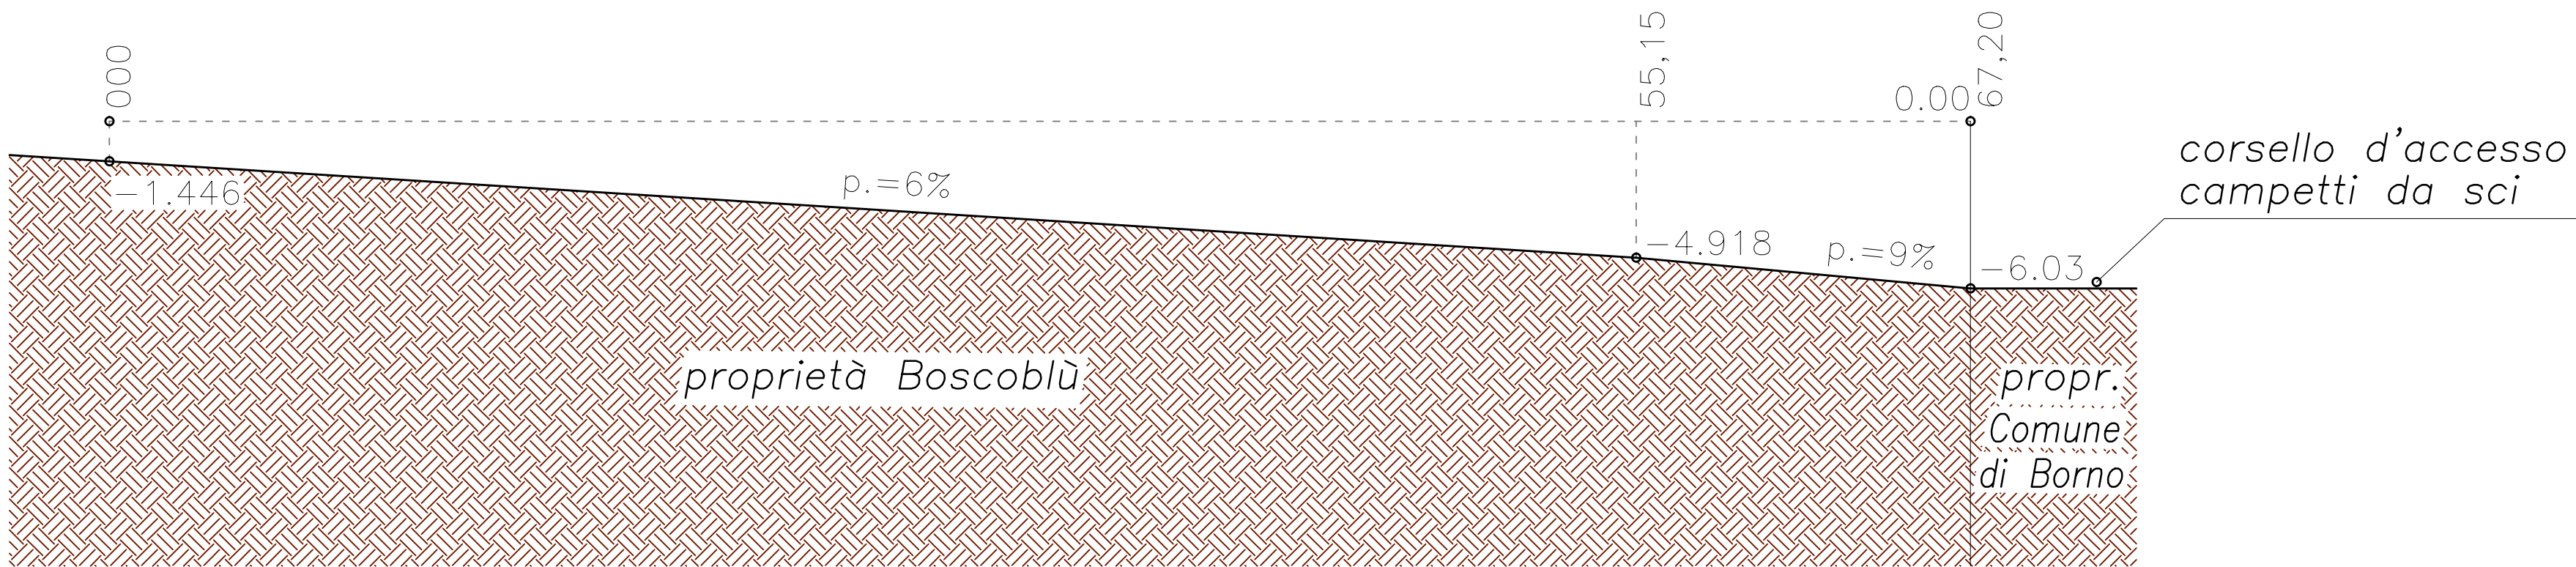

Sezione di rilievo A-A

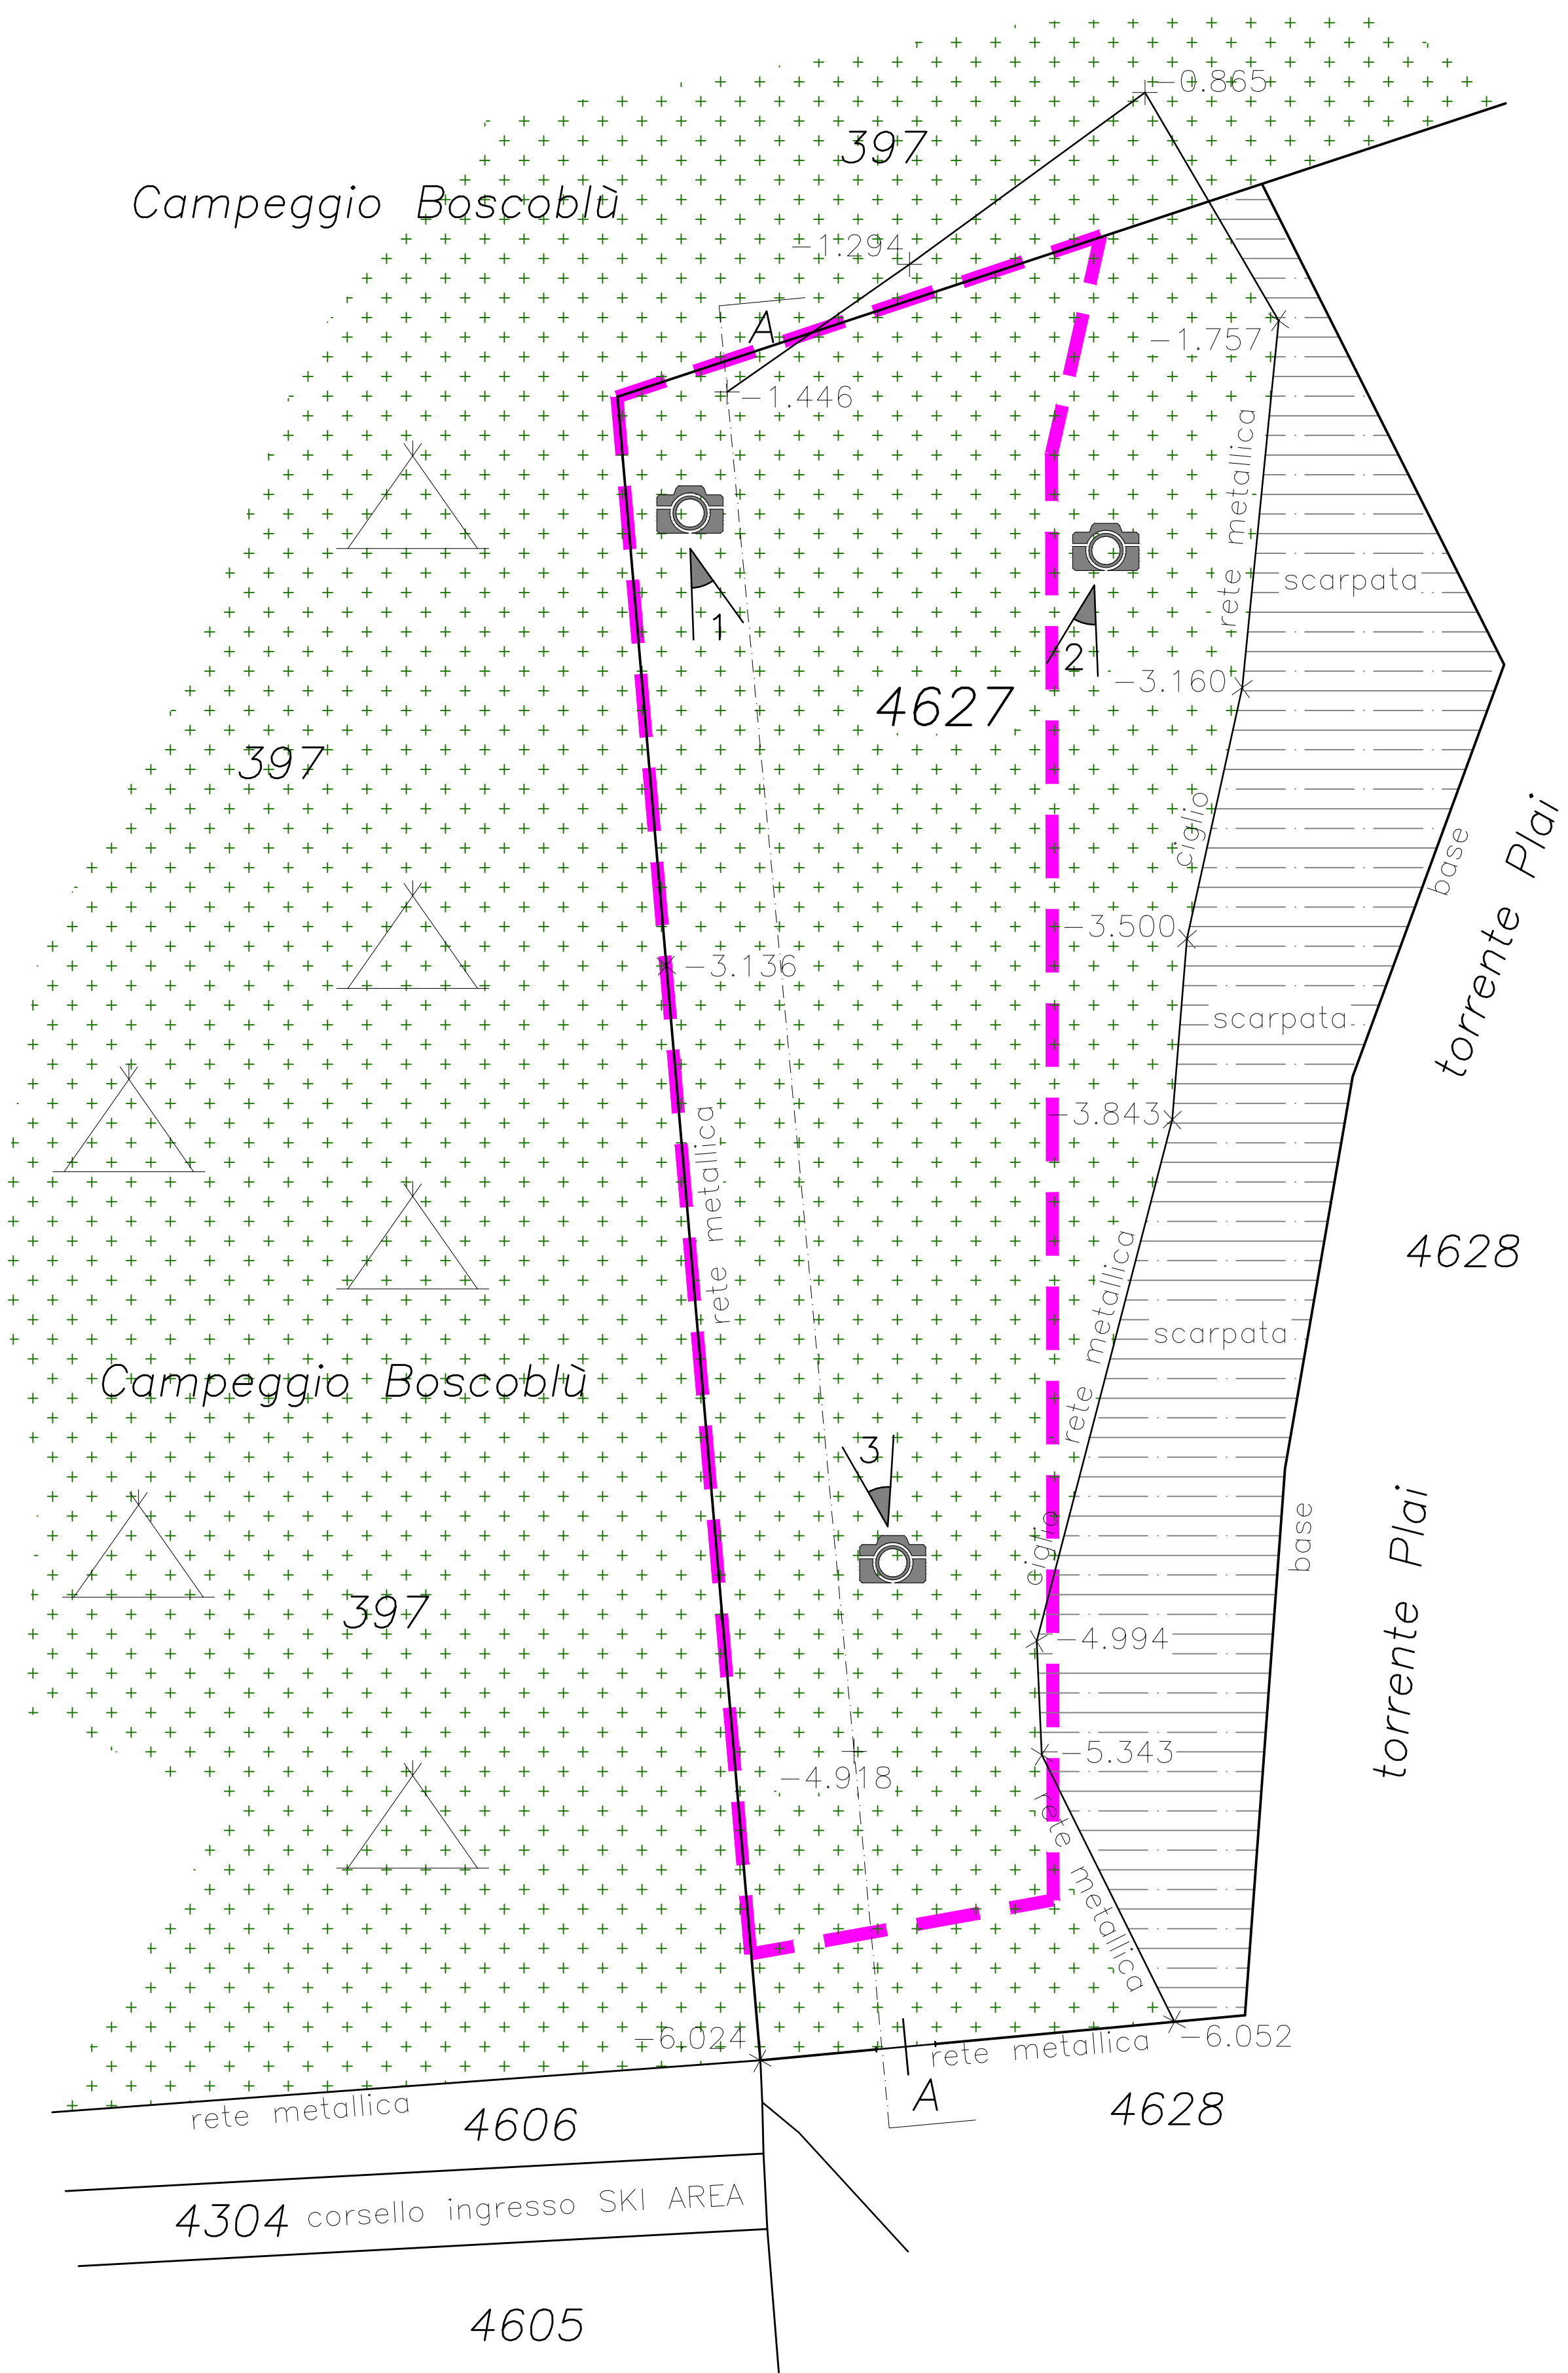

Planimetria generale di rilievo

perimetro AT 07