


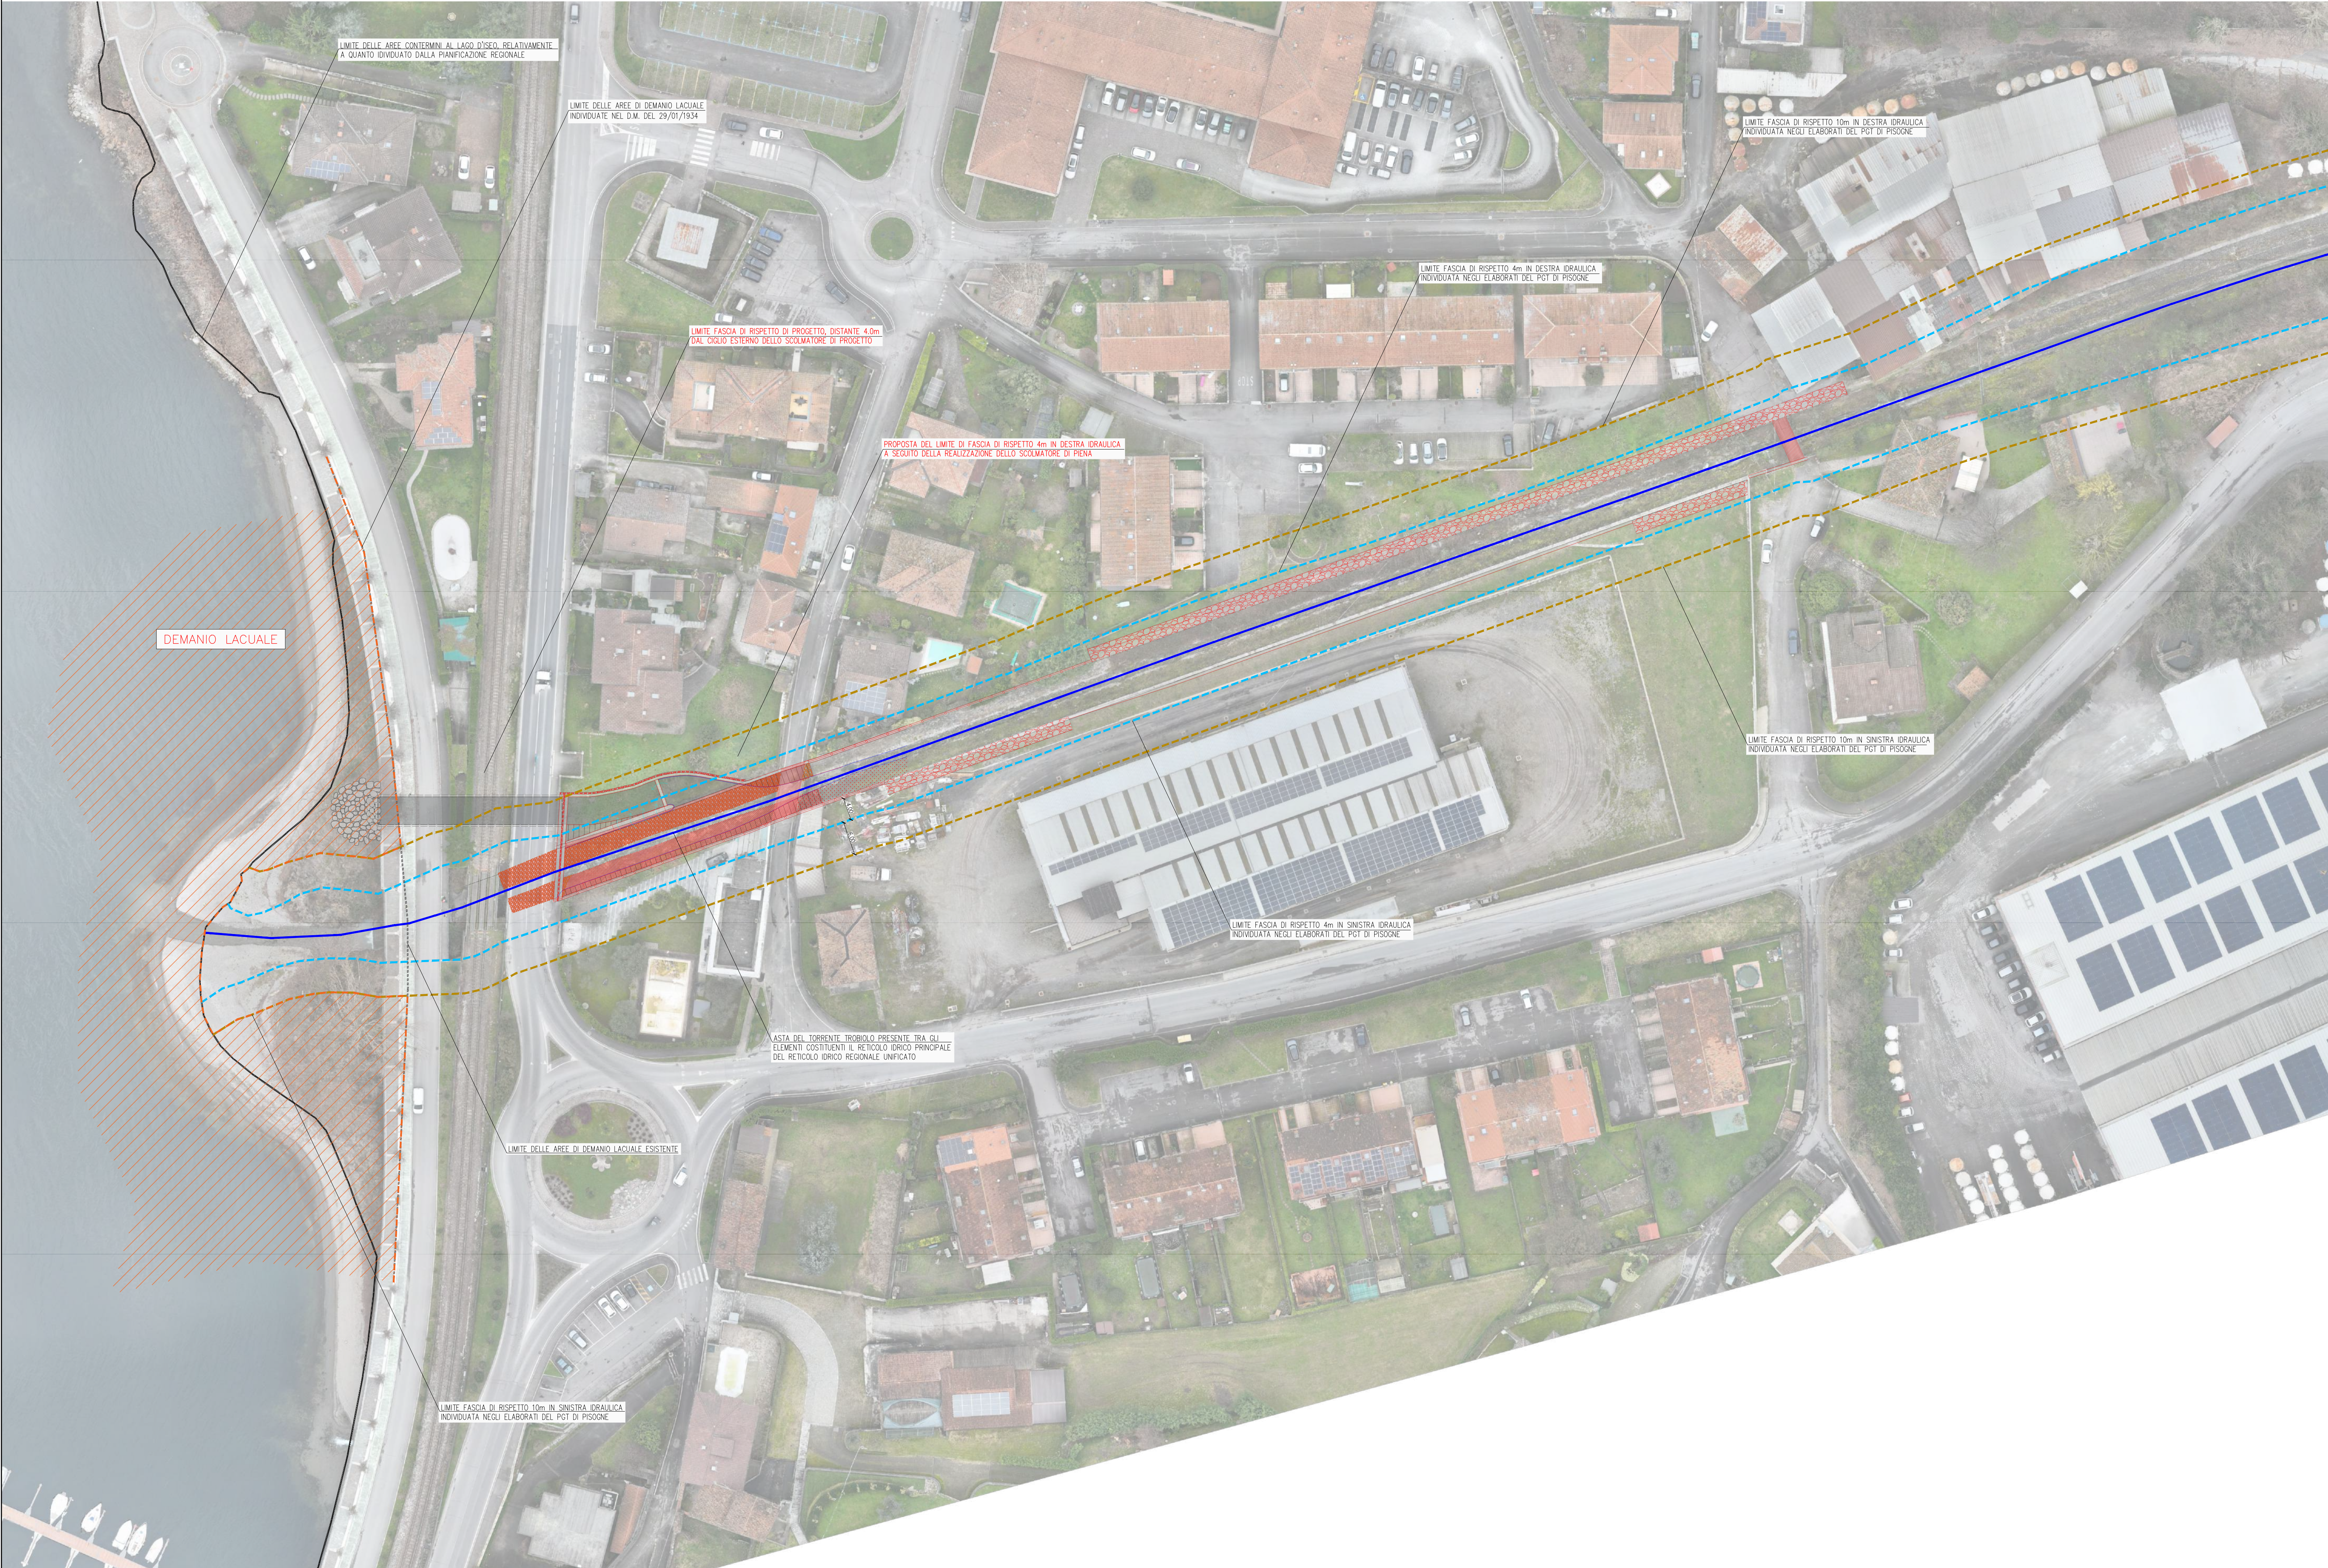

**LEGENDA**

- LIMITE FASCIA DI RISPETTO 4m DEL RETICOLO IDRICO DEL T. TROBIOLO ESTRATTO DAL PGT DI PISOGNE – TAV. N3 DELLE NTA – "FATTIBILITÀ IDROGEOLOGICA E PERICOLOSITÀ SISMICA"
- LIMITE FASCIA DI RISPETTO 10m DEL RETICOLO IDRICO DEL T. TROBIOLO ESTRATTO DAL PGT DI PISOGNE – TAV. N3 DELLE NTA – "FATTIBILITÀ IDROGEOLOGICA E PERICOLOSITÀ SISMICA"
- LIMITE DEMANIALE INDIVIDUATO NEL D.M. 29/01/1934
- ASTA DEL TORRENTE TROBIOLO INDIVIDUATA ALL'INTERNO DEL RETICOLO IDRICO UNIFICATO (RIRU)
- LIMITE DELLE ACQUE CONTERMINI AL LAGO D'ISEO, COSÌ COME DEFINITO DA PIANIFICAZIONE REGIONALE IN RIFERIMENTO ALL'ART.142 comma 1 lettera b del D. Lgs 42/2004

**STRALCIO FUNZIONALE OPERE CONOIDE 1: INTERVENTI DI MITIGAZIONE DEL RISCHIO IDROGEOLOGICO DI PISOGNE CHE INTERESSA L'ABITATO, LE INFRASTRUTTURE STRATEGICHE E STORICHE**  
Codice Univoco 1113-2024-BS-69  
CUP:D58H25000200002

**PROGETTO DI FATTIBILITÀ TECNICO-ECONOMICA**

**Committente:**  
Comune di PISOGNE (BS)  
Viale Vallecarnonica, 2 – 25055 – Pisogne (BS)  
Tel. 0364.883011 P. IVA: 00377510177 Pec: protocollo@pec.comune.pisogne.bs.it

|             |                                |            |                      |    |       |
|-------------|--------------------------------|------------|----------------------|----|-------|
| GIUGNO 2026 | PRIMA EMISSIONE                | SOLIDeng   | 0512                 | 01 | D0015 |
| Data        | Descrizione dell'aggiornamento | ESTENSORE: | CODICE UNIVOCO ELAB. |    |       |

**Contenuto della tavola:**  
PLANIMETRIA DI INQUADRAMENTO DELLE AREE DEMANIALI  
STATO DI FATTO

Scala 1:500

**Progettazione a cura di:**  
  
SOLIDeng s.r.l. con socio unico – Società soggetta a direzione e coordinamento di ZMH S.r.l.  
Piazza Medaglie d'Oro, 5/G 25047 – Darfo Boario Terme (BS)  
Codice fiscale e partita IVA: 035 02 170 989 – R.E.A.: BS-538523  
Telefono e FAX: +39 (0)364.92.95.66 – info@solideng.it – protocollo@pec.solideng.it

**Il Progettista:**

**Il Committente:**