


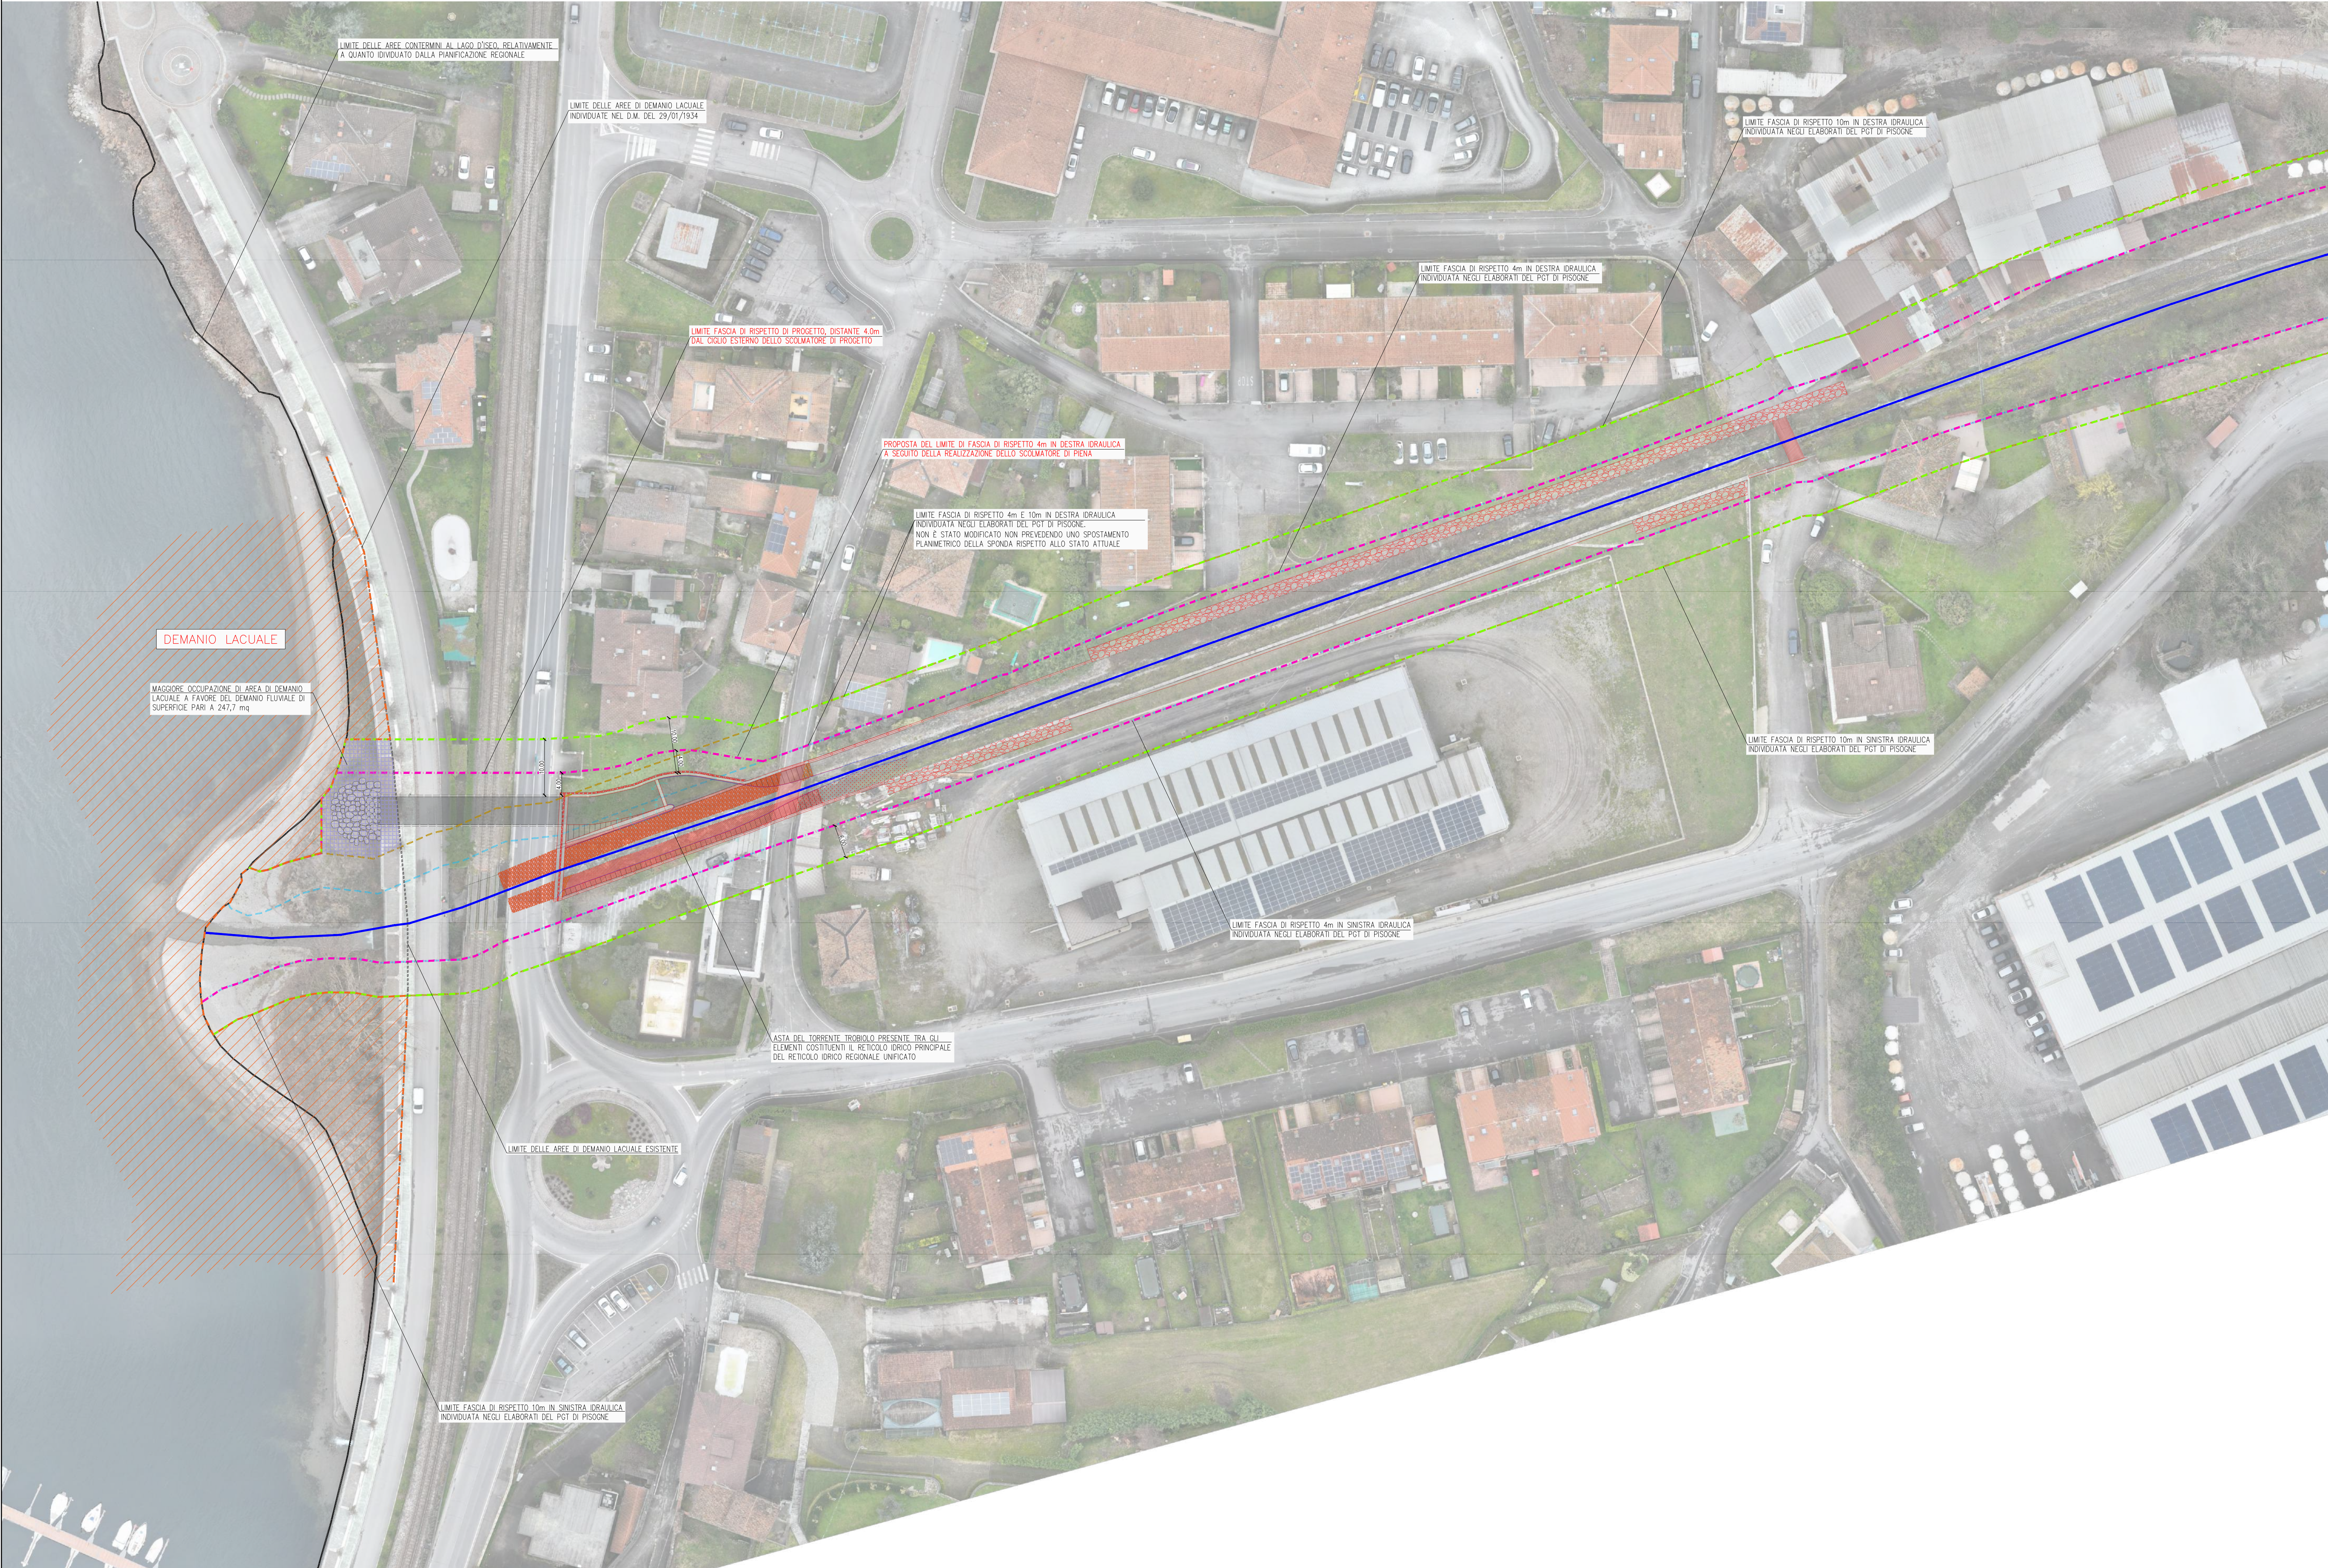

LEGENDA	
	LIMITE FASCIA DI RISPETTO 4m DEL RETICOLO IDRICO DEL T. TROBIOLO ESTRATTO DAL PGT DI PISOGNE – TAV. N3 DELLE NTA – "FATTIBILITÀ IDROGEOLOGICA E PERICOLOSITÀ SISMICA"
	LIMITE FASCIA DI RISPETTO 10m DEL RETICOLO IDRICO DEL T. TROBIOLO ESTRATTO DAL PGT DI PISOGNE – TAV. N3 DELLE NTA – "FATTIBILITÀ IDROGEOLOGICA E PERICOLOSITÀ SISMICA"
	LIMITE DEMANIALE INDIVIDUATO NEL D.M. 29/01/1934
	ASTA DEL TORRENTE TROBIOLO INDIVIDUATA ALL'INTERNO DEL RETICOLO IDRICO UNIFICATO (RIRU)
	LIMITE DELLE ACQUE CONTERMINI AL LAGO D'ISEO, COSÌ COME DEFINITO DA PIANIFICAZIONE REGIONALE IN RIFERIMENTO ALL'ART.142 comma 1 lettera b del D. Lgs 42/2004
	LIMITE FASCIA DI RISPETTO 4m DI PROGETTO
	LIMITE FASCIA DI RISPETTO 10m DI PROGETTO
	LIMITE FASCIA DI PROGETTO DEL DEMANIO LACUALE

NOTA:
IL PRESENTE ELABORATO RIPORTA LA PROPOSTA DI DEFINIZIONE DEI LIMITI DELLE AREE DI DEMANIO LACUALE E DEMANIO FLUVIALE A SEGUITO DELLA DEFINIZIONE DEGLI INTERVENTI DI PROGETTO IN CORRISPONDENZA DELLA CONFLUENZA DEL TORRENTE TROBIOLO NEL LAGO D'ISEO.

STRALCIO FUNZIONALE OPERE CONOIDE 1: INTERVENTI DI MITIGAZIONE DEL RISCHIO IDROGEOLOGICO DI PISOGNE CHE INTERESSA L'ABITATO, LE INFRASTRUTTURE STRATEGICHE E STORICHE
Codice Univoco 1113-2024-BS-69
CUP:D58H25000200002

PROGETTO DI FATTIBILITÀ TECNICO-ECONOMICA

Committente:
Comune di PISOGNE (BS)
Viale Vallecarnonica, 2 – 25055 – Pisogne (BS)
Tel. 0364.883011 P. IVA: 00377510177 Pec: protocollo@pec.comune.pisogne.bs.it

GIUGNO 2026	PRIMA EMISSIONE	SOLIDeng	0512	01	D0016
Data	Descrizione dell'aggiornamento	ESTENSORE:	CODICE UNIVOCO ELAB.		

Contenuto della tavola:
PLANIMETRIA DI INQUADRAMENTO DELLE AREE DEMANIALI
STATO DI PROGETTO

Scala 1:500

Progettazione a cura di:
 SOLIDeng s.r.l. con socio unico – Società soggetta a direzione e coordinamento di ZMT S.r.l.
Piazza Medaglie d'Oro, 5/G 25047 – Darfo Boario Terme (BS)
Codice fiscale e partita IVA: 035 02 170 989 – R.E.A.: BS-539523
Telefono e FAX: +39(0)364.92.95.66 – info@solideng.it – protocollo@pec.solideng.it

Il Progettista:

Il Committente: