



COMUNE DI INCUDINE

Provincia di Brescia

INTERVENTI INTEGRATI DI MITIGAZIONE DEL RISCHIO IDROGEOLOGICO E DI TUTELA E RECUPERO DEGLI ECOSISTEMI E DELLA BIODIVERSITA' NEL FIUME OGlio
CUP: B88H25000930002
CODICE ODSM ID 6344025 – D.G.R. 14 LUGLIO 2025, NXII/4736

TAVOLA 04

Profilo Longitudinale in asse centrale dell'area d'intervento
STATO DI FATTO



IL SINDACO
IL RESPONSABILE UNICO DEL PROGETTO
DIEGO CARLI

PROFESSIONISTI INCARICATI

PROGETTO DI FATTIBILITA' TECNICA ED ECONOMICA
CO&SA ENGINEERING S.R.L. TECHNOLOGY AND CONSULTING
Pavia - 27100, Via Enrica Malcovati n. 2, Tel. 0362/22708, e-mail: coesa@pavia.com

Inq. LUGI BALDINI, iscritto all'Ordine degli Ingegneri della Provincia di Pavia al n. 944 - Direttore Tecnico
Arch. STEFANIA MARIOTTI, iscritta all'Ordine degli Architetti della Provincia di Pavia al n. 1008 sez. A
Geom. ELIO FERRARI, iscritto all'Albo del Collegio dei Geometri della Provincia di Pavia al n. 1974
Geom. TERESA GRASSO, iscritta all'Albo del Collegio dei Geometri della Provincia di Pavia al n. 4307
Arch. VERONICA REALE, iscritta all'Ordine degli Architetti della Provincia di Pavia al n. 1269 sez. A

RELAZIONE GEOLOGICA ED IDRAULICA:

Dott. Geol. GILBERTO ZAINA, iscritto all'Ordine Regionale dei Geologi della Lombardia al n. 918
Dario Basso Terme (BS) - 22047, Via Albani n. 5, Tel. 0331/307674, e-mail: gilbertozaina@geosurvey.it

RILIEVO TOPOGRAFICO:


STUDIO TECNICO SALVETTI
Makono (BS) - 25040, Via IV Novembre n. 60, Tel. 0364-657012, e-mail: info@studio-salvetti.it
Geom. OMAR SALVETTI, iscritto all'Albo del Collegio dei Geometri della Provincia di Pavia al n. 2819

DATA ELABORAZIONE: MAGGIO 2026

AGGIORNAMENTI	RAPPRESENTAZIONE: 1:250	RIFERIMENTO: CO&SA S.R.L. 01/2026
---------------	-------------------------	-----------------------------------

LEGENDA

LINEA PROFILO LONGITUDINALE
CENTRALE RILEVATO

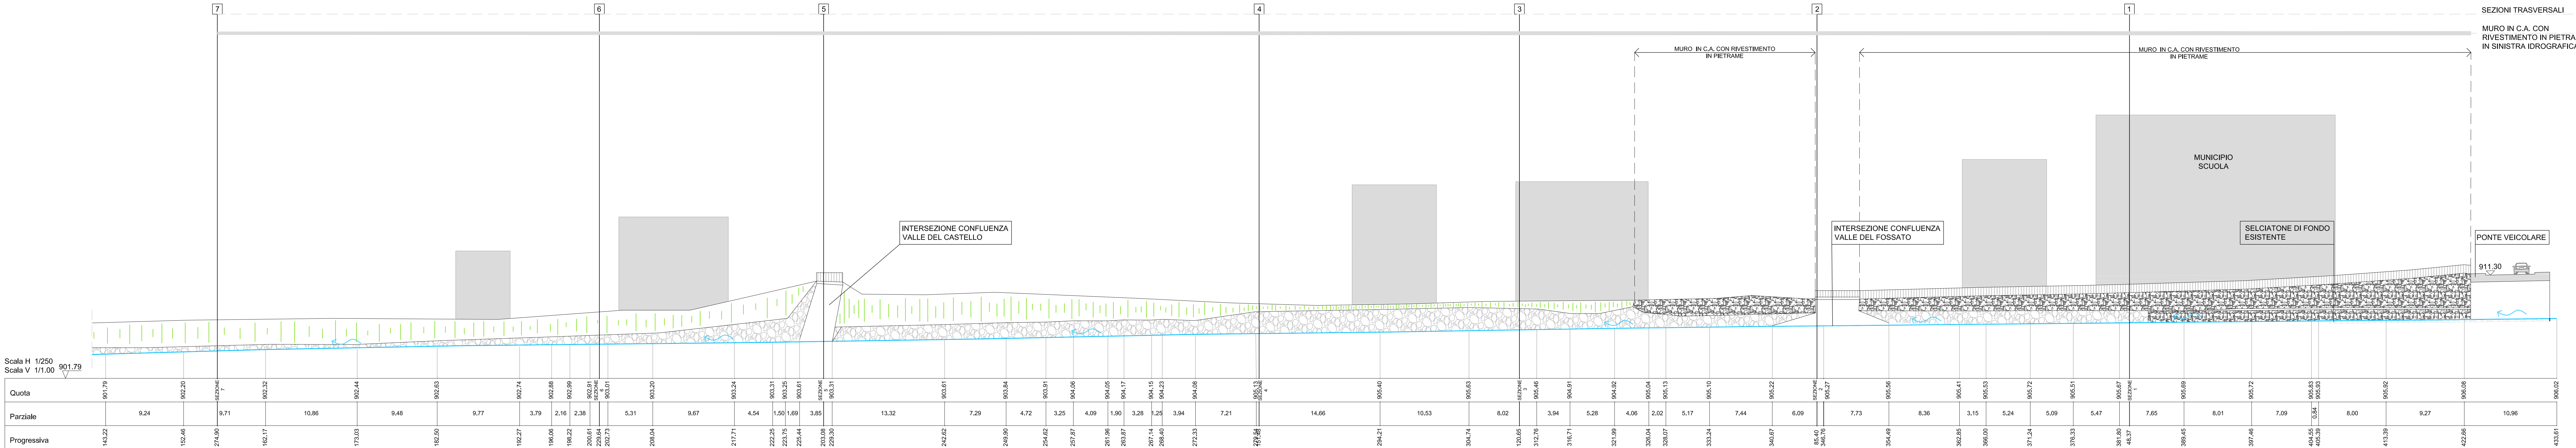

Scala H 1/250
Scala V 1/1.00