



COMUNE DI INCUDINE

Provincia di Brescia

INTERVENTI INTEGRATI DI MITIGAZIONE DEL RISCHIO IDROGEOLOGICO E DI TUTELA E RECUPERO DEGLI ECOSISTEMI E DELLA BIODIVERSITA' NEL FIUME OGlio
CUP: B88H25000930002
CODICE ODSM ID 6344025 – D.G.R. 14 LUGLIO 2025, NXII/4736

TAVOLA 07
Profilo Longitudinale in asse centrale dell'area d'intervento
STATO DI PROGETTO



IL SINDACO
IL RESPONSABILE UNICO DEL PROGETTO
DIEGO CARLI



PROFESSIONISTI INCARICATI
PROGETTO DI FATTIBILITA' TECNICA ED ECONOMICA
CO&S ENGINEERING S.R.L. TECHNOLOGY AND CONSULTING
Pavia - 27100, Via Enrico Mattei n. 2, Tel. 0362/22708, e-mail: coesasr.pavia@gmail.com
Tecniche Responsabili:
Ing. LUIGI BALDINI, iscritto all'Ordine degli Ingegneri della Provincia di Pavia al n. 1944 - Direttore Tecnico
Arch. STEFANIA PAVESI, iscritta all'Ordine degli Architetti della Provincia di Pavia al n. 1008 sez. A
Geom. ELIO FERRARI, iscritto all'Albo dei Geometri della Provincia di Pavia al n. 1974
Geom. TIBERIO GRASSO, iscritto all'Albo dei Geometri della Provincia di Pavia al n. 4357
Arch. VERONICA REALE, iscritta all'Ordine degli Architetti della Provincia di Pavia al n. 1269 sez. A

RELAZIONE GEOLOGICA ED IDRAULICA:
Dott. Geol. GILBERTO ZAINA, iscritto all'Ordine Regionale dei Geologi della Lombardia al n. 1918
Dario Boario Terme (BS) - 25047, Via Albani n. 5, Tel. 0364/307674, e-mail: gilbertozaina@geosurvey.it

RILIEVO TOPOGRAFICO:
STUDIO TECNICO SALVETTI
Makono (BS) - 25040, Via IV Novembre n. 60, Tel. 0364/457012, e-mail: info@studio-salvetti.it
Geom. OMAR SALVETTI, iscritto all'Albo dei Geometri della Provincia di Pavia al n. 2819

DATA ELABORAZIONE: MAGGIO 2026


AGGIORNAMENTI

RAPPRESENTAZIONE
1:250

RIFERIMENTO
CO&S S.R.L.
01/2026

LEGENDA

LINEA PROFILO LONGITUDINALE
CENTRALE RILEVATO

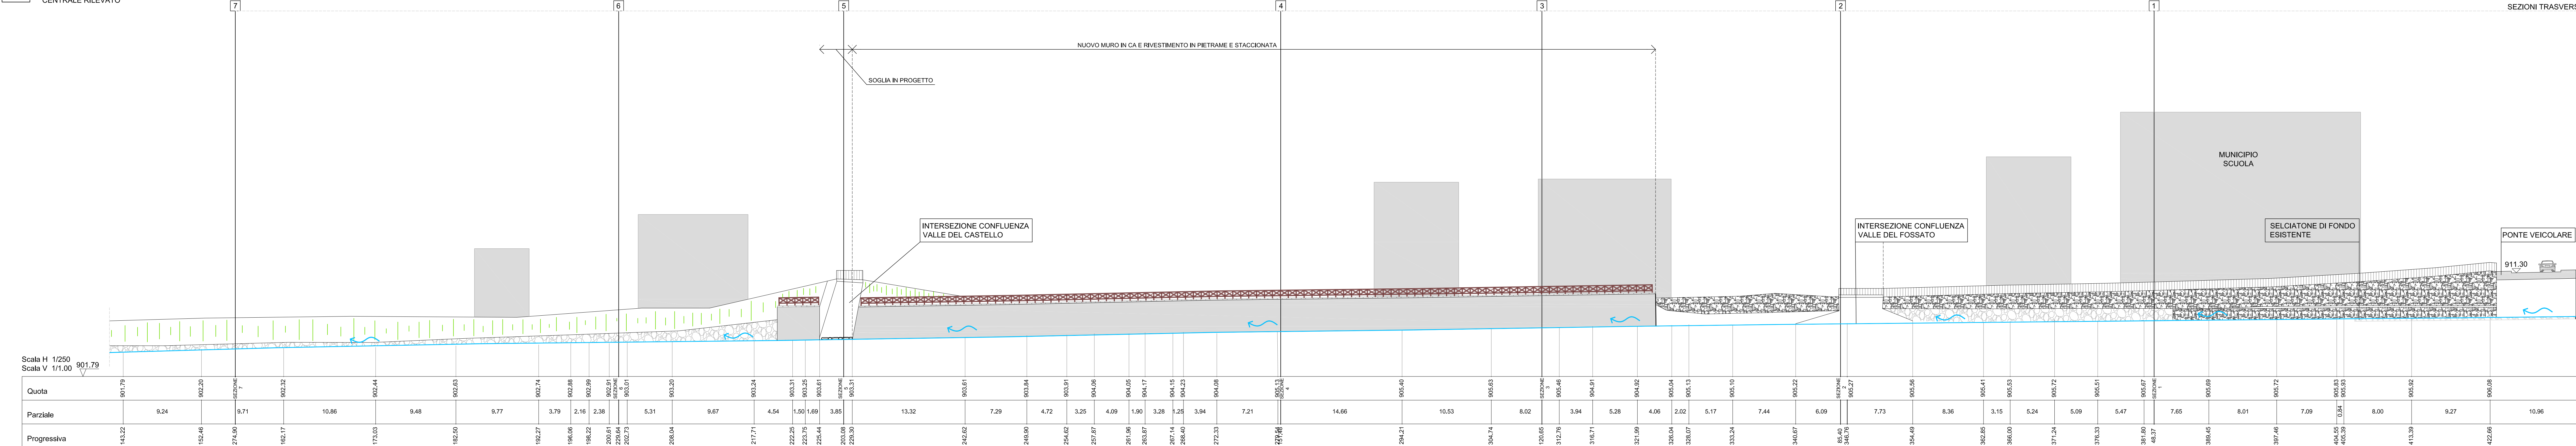

SEZIONI TRASVERSALI