




ANFURRO

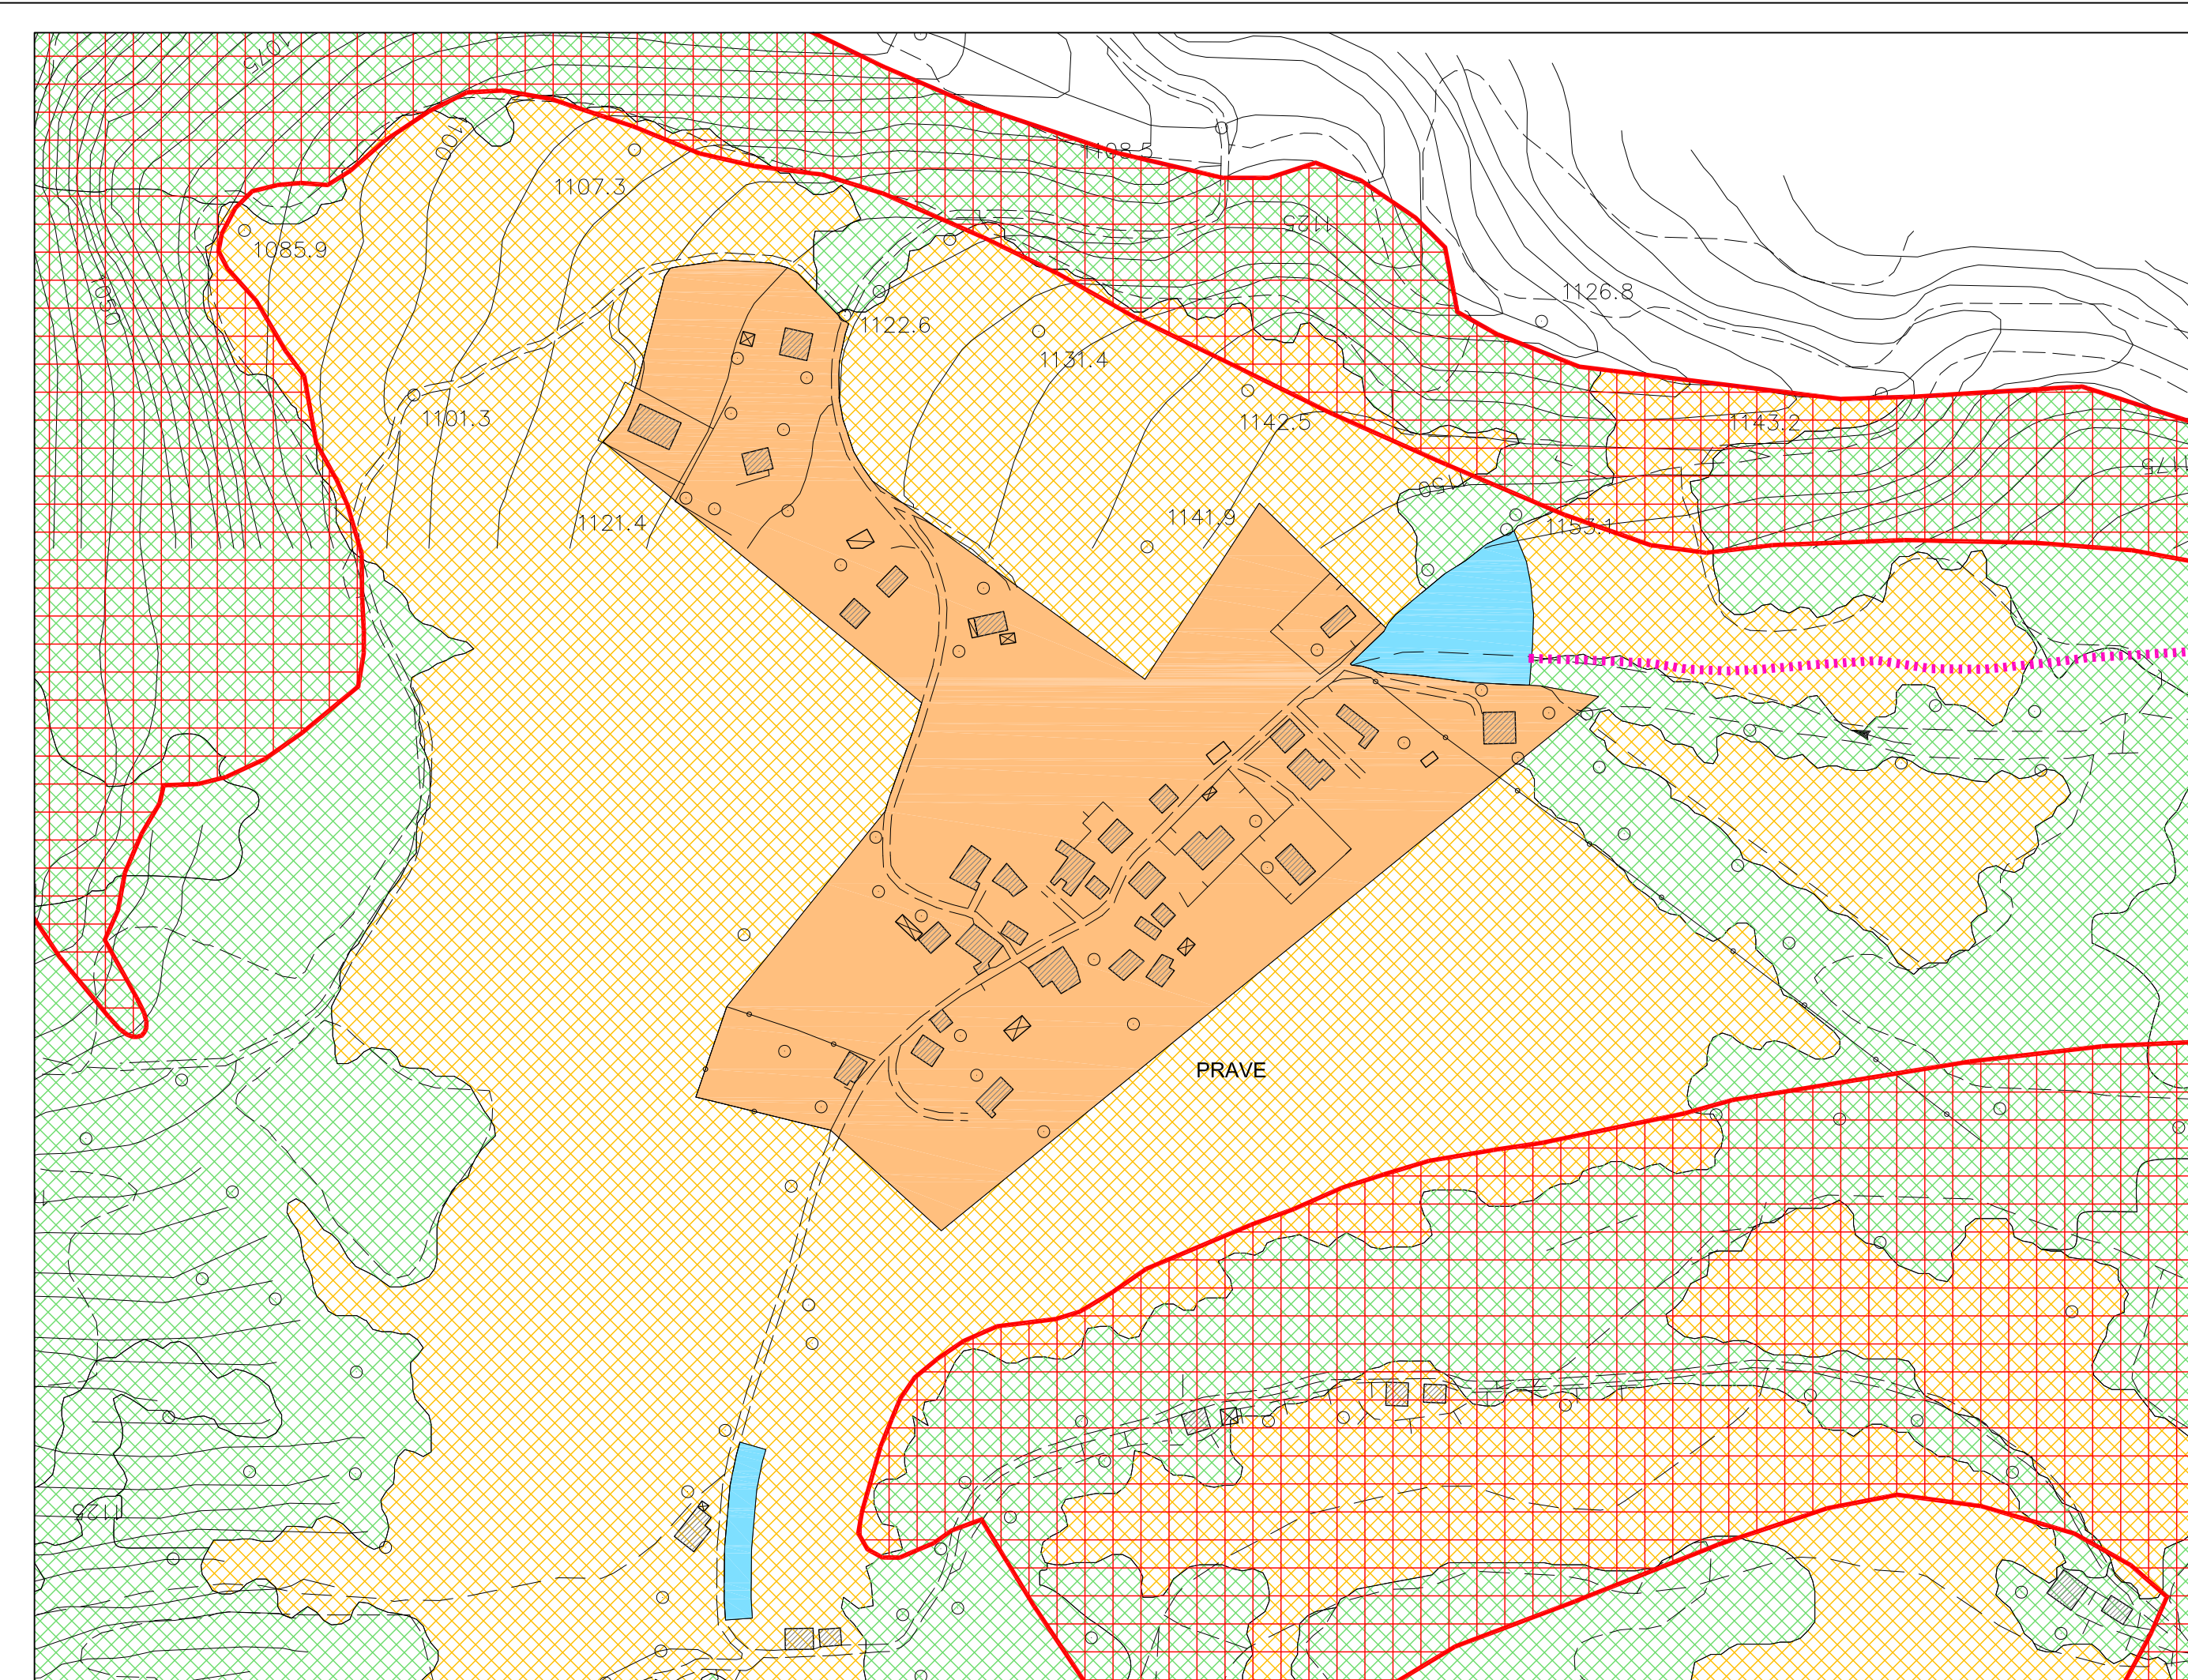

PRAVE

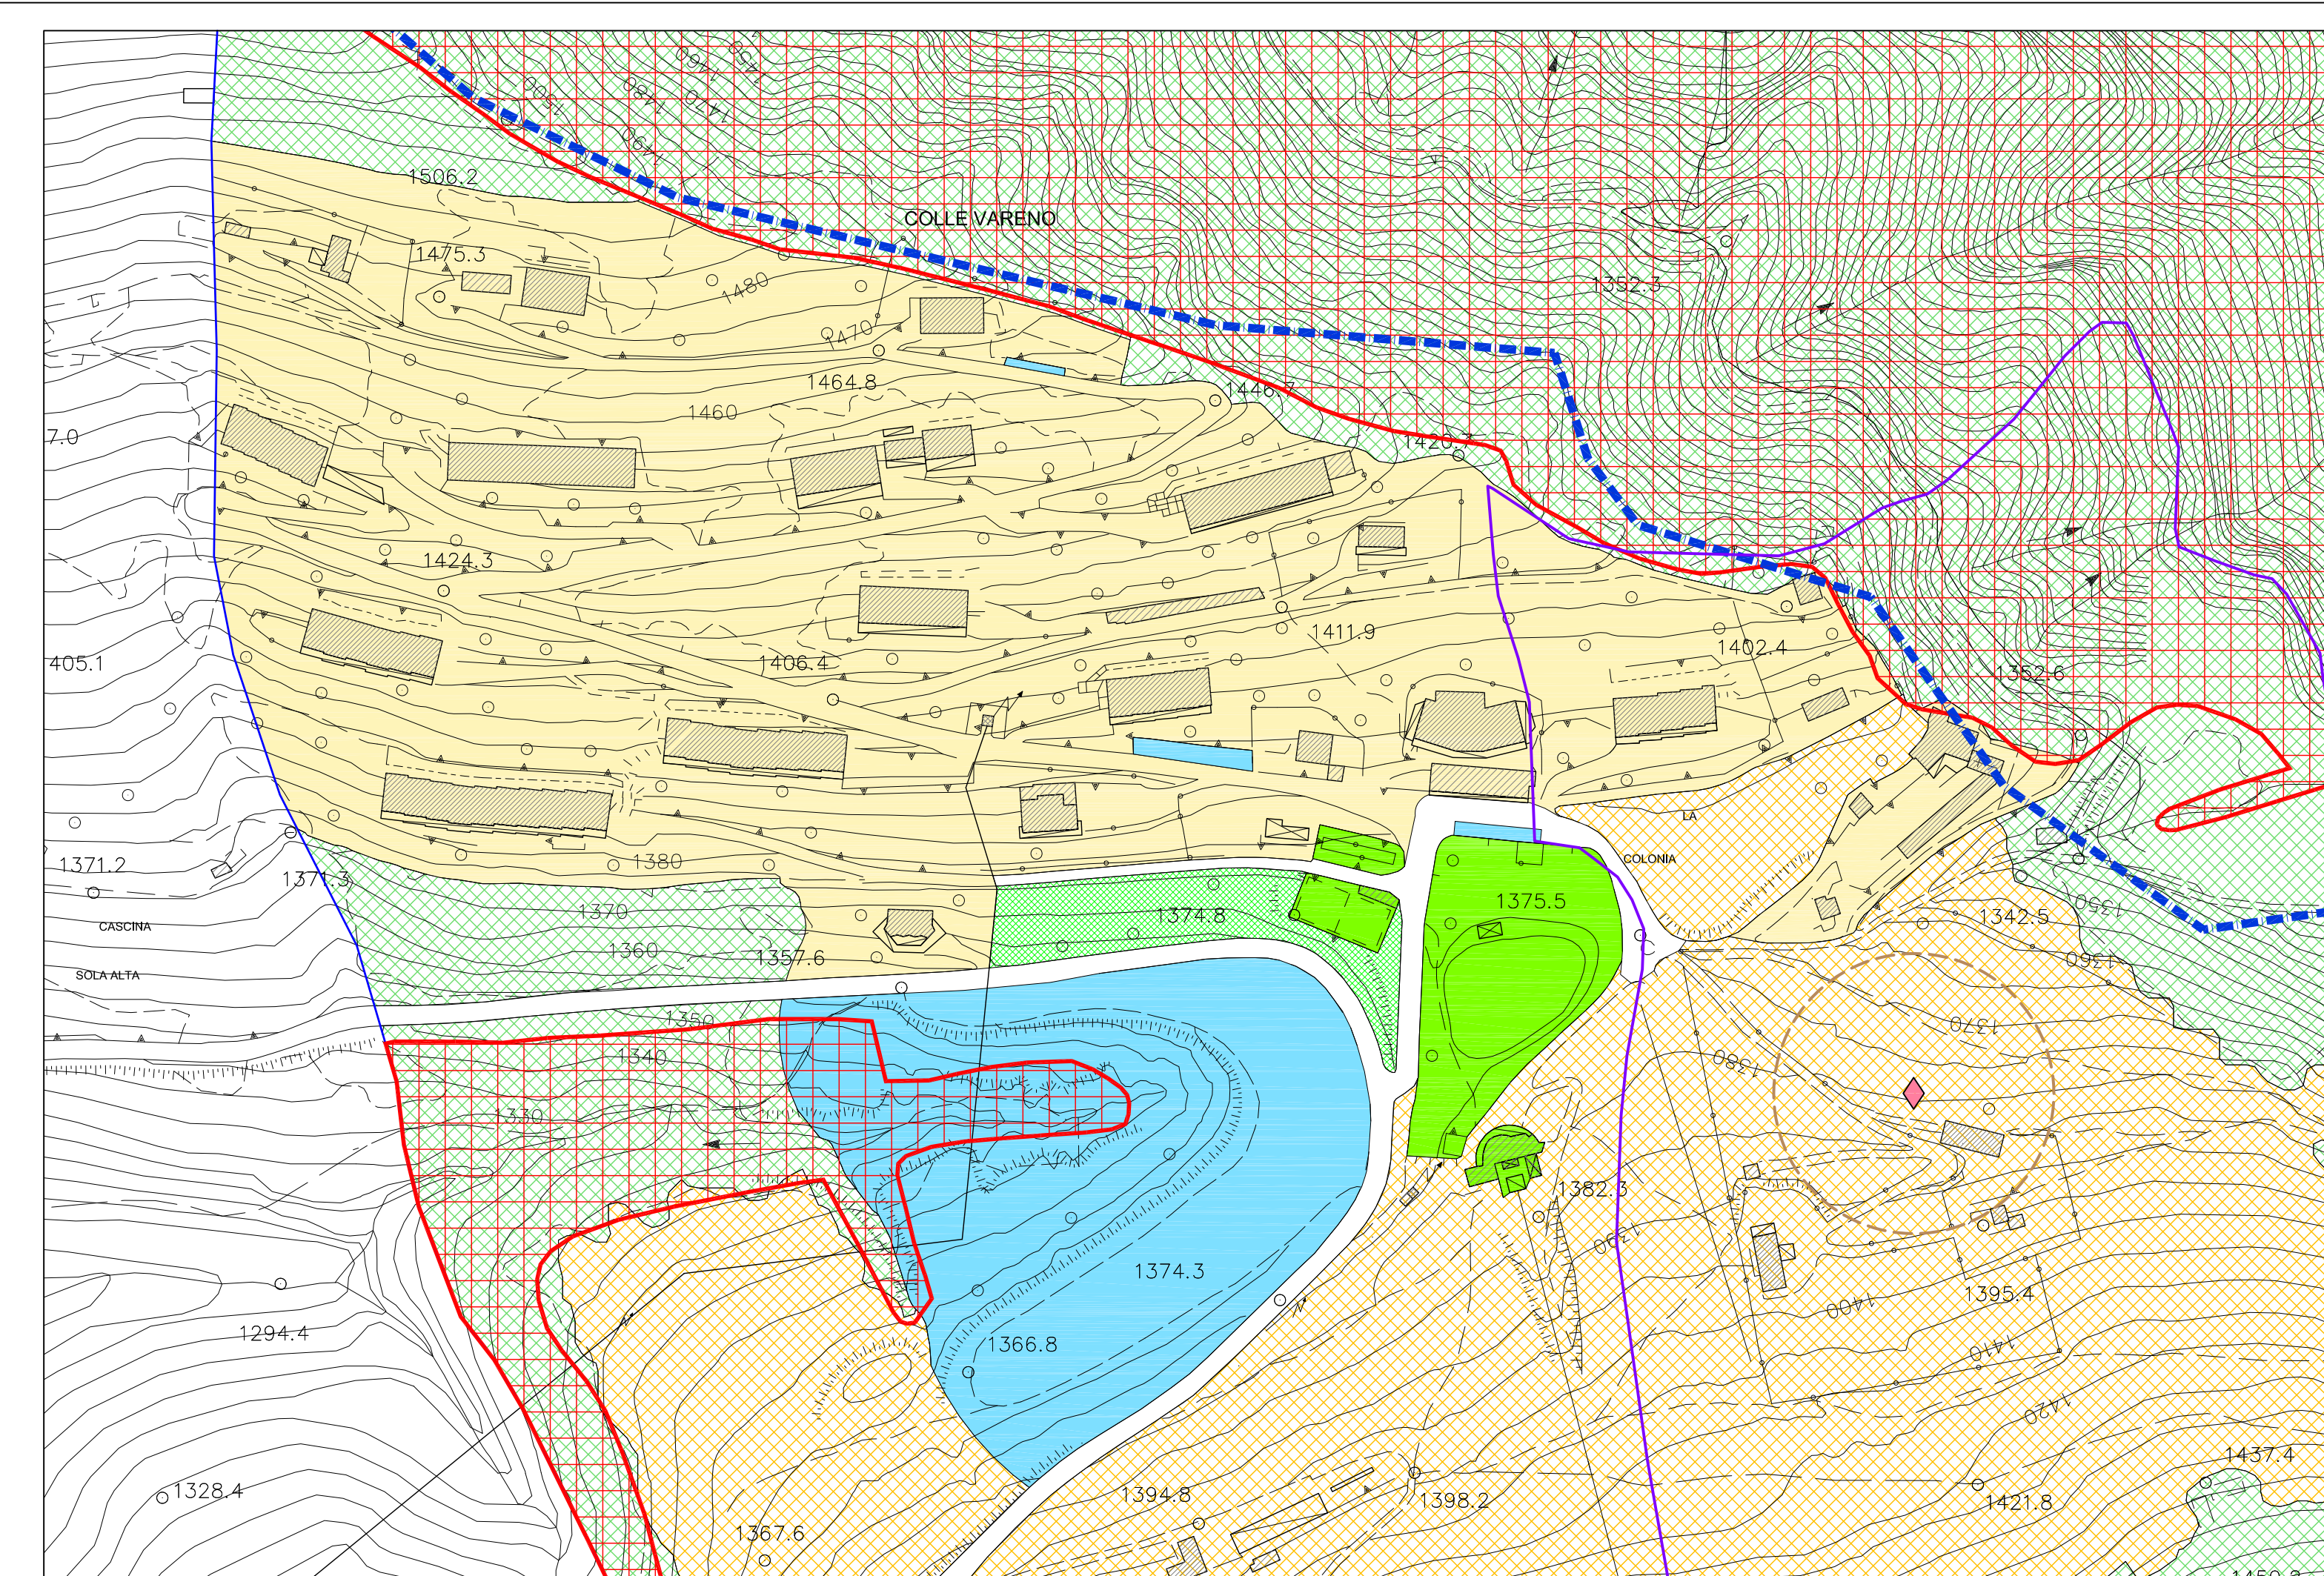

VARENO

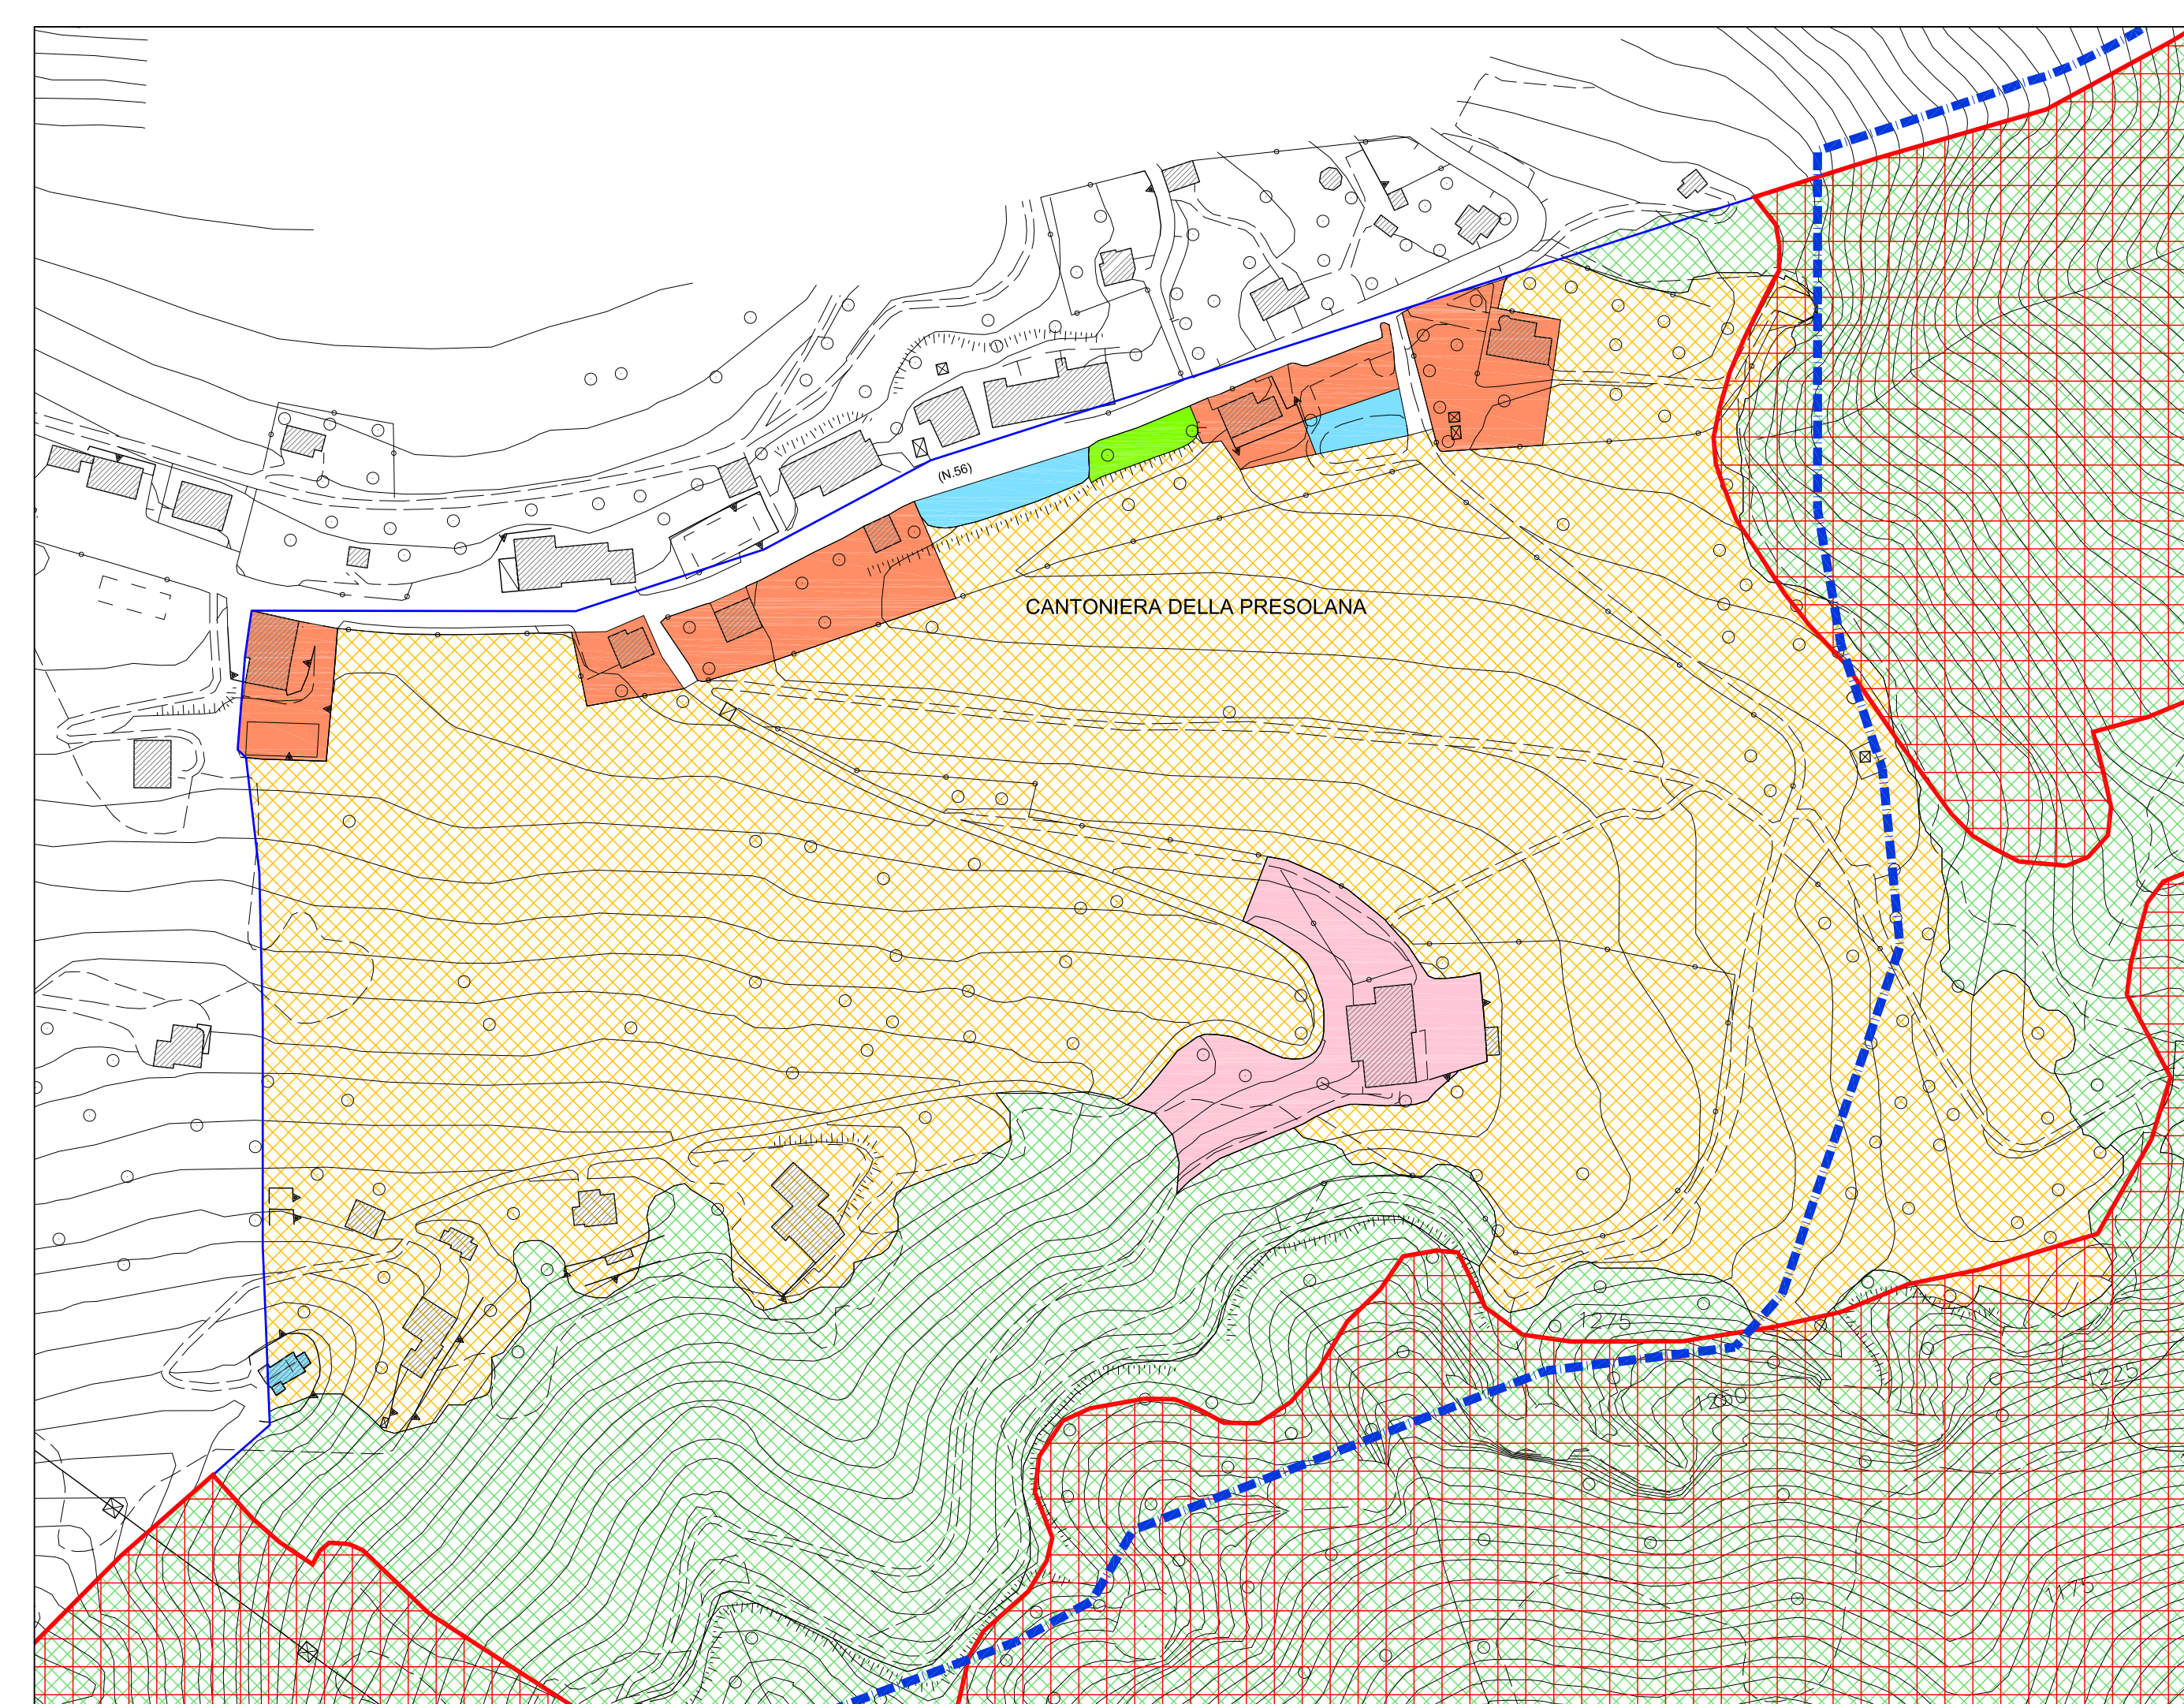

CANTONIERA DELLA PRESOLANA

- |   |   |
|---|---|
| confine comunale  | aree non soggette a trasformazioni per regioni idrogeologiche ed idrauliche |
| <b>SISTEMA INSEDIATIVO</b>  | aree di salvaguardia della captazione a scopo idropotabile                  |
| R1 - nuclei di antica formazione                                    | elettrodotto e relative fasce di rispetto                                   |
| R2 - residenziale esistente   | area a tutela di beni storico culturali                                     |
| R3 - residenziale esistente alla Cantoneria della Presolana         | rispetto cimiteriale  |
| R4 - residenziale esistente a Dazze e Prave                         | Parco Locale di Interesse Sovracomunale PLIS del Lago Moro                  |
| R5 - residenziale esistente a Colle Varena                          | Zona a Protezione Speciale Val di Scatte                                    |
| T - turistico e termale   | alberi monumentali individuati dal PTCP                                     |
| piani attuativi residenziali vigenti                                | stalle e area di rispetto   |
| P - produttiva esistente  | <b>R</b> fabbricati residenziali nel sistema ambientale                     |
| aree di rispetto  |   |
| AT - ambiti di trasformazione (piani attuativi)                     |   |
| AT - ambiti di trasformazione (permesso di costruire convenzionato) |   |
| <b>SERVIZI</b>  |   |
| servizi pubblici  |   |
| servizi: verde pubblico e sportivo                                  |   |
| attrezzature per la mobilità  |   |
| nuove strade e allargamenti stradali                                |   |
| percorsi ciclopedonali  |   |
| <b>SISTEMA AMBIENTALE</b>   |   |
| A1 - aree naturali ed agricole                                      |   |
| A2 - aree boscate   |   |

COMUNE DI ANGOLO TERME  
 Provincia di Brescia  
**PIANO DI GOVERNO DEL TERRITORIO**

**PIANO DELLE REGOLE**

**VARIANTE 1**

tavola **pr2b**  
 titolo Piano delle regole - Foglio 2

scala 1:2.000  
 file piano delle regole 2000  
 data 2 luglio 2018  
 agg.

