



SEZIONE A-A - STATO DI FATTO - scala 1:100

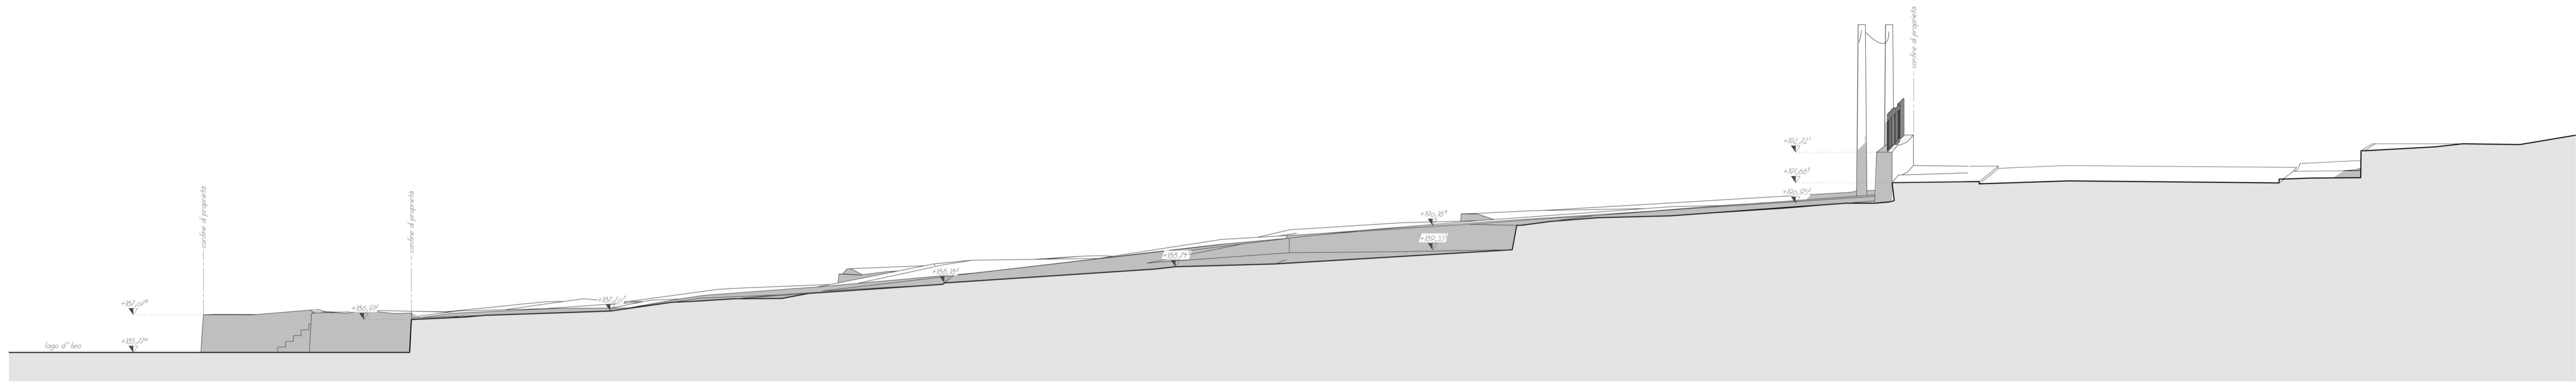

SEZIONE B-B - STATO DI FATTO - scala 1:100

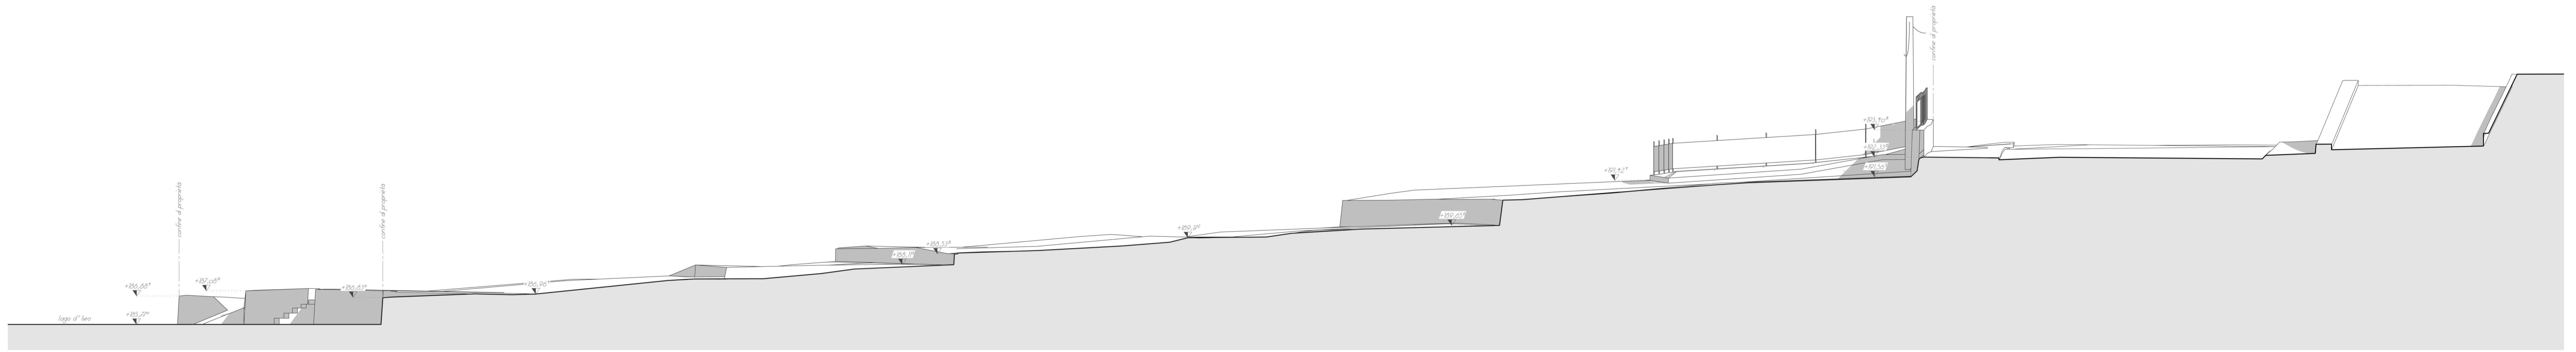

SEZIONE C-C - STATO DI FATTO - scala 1:100