


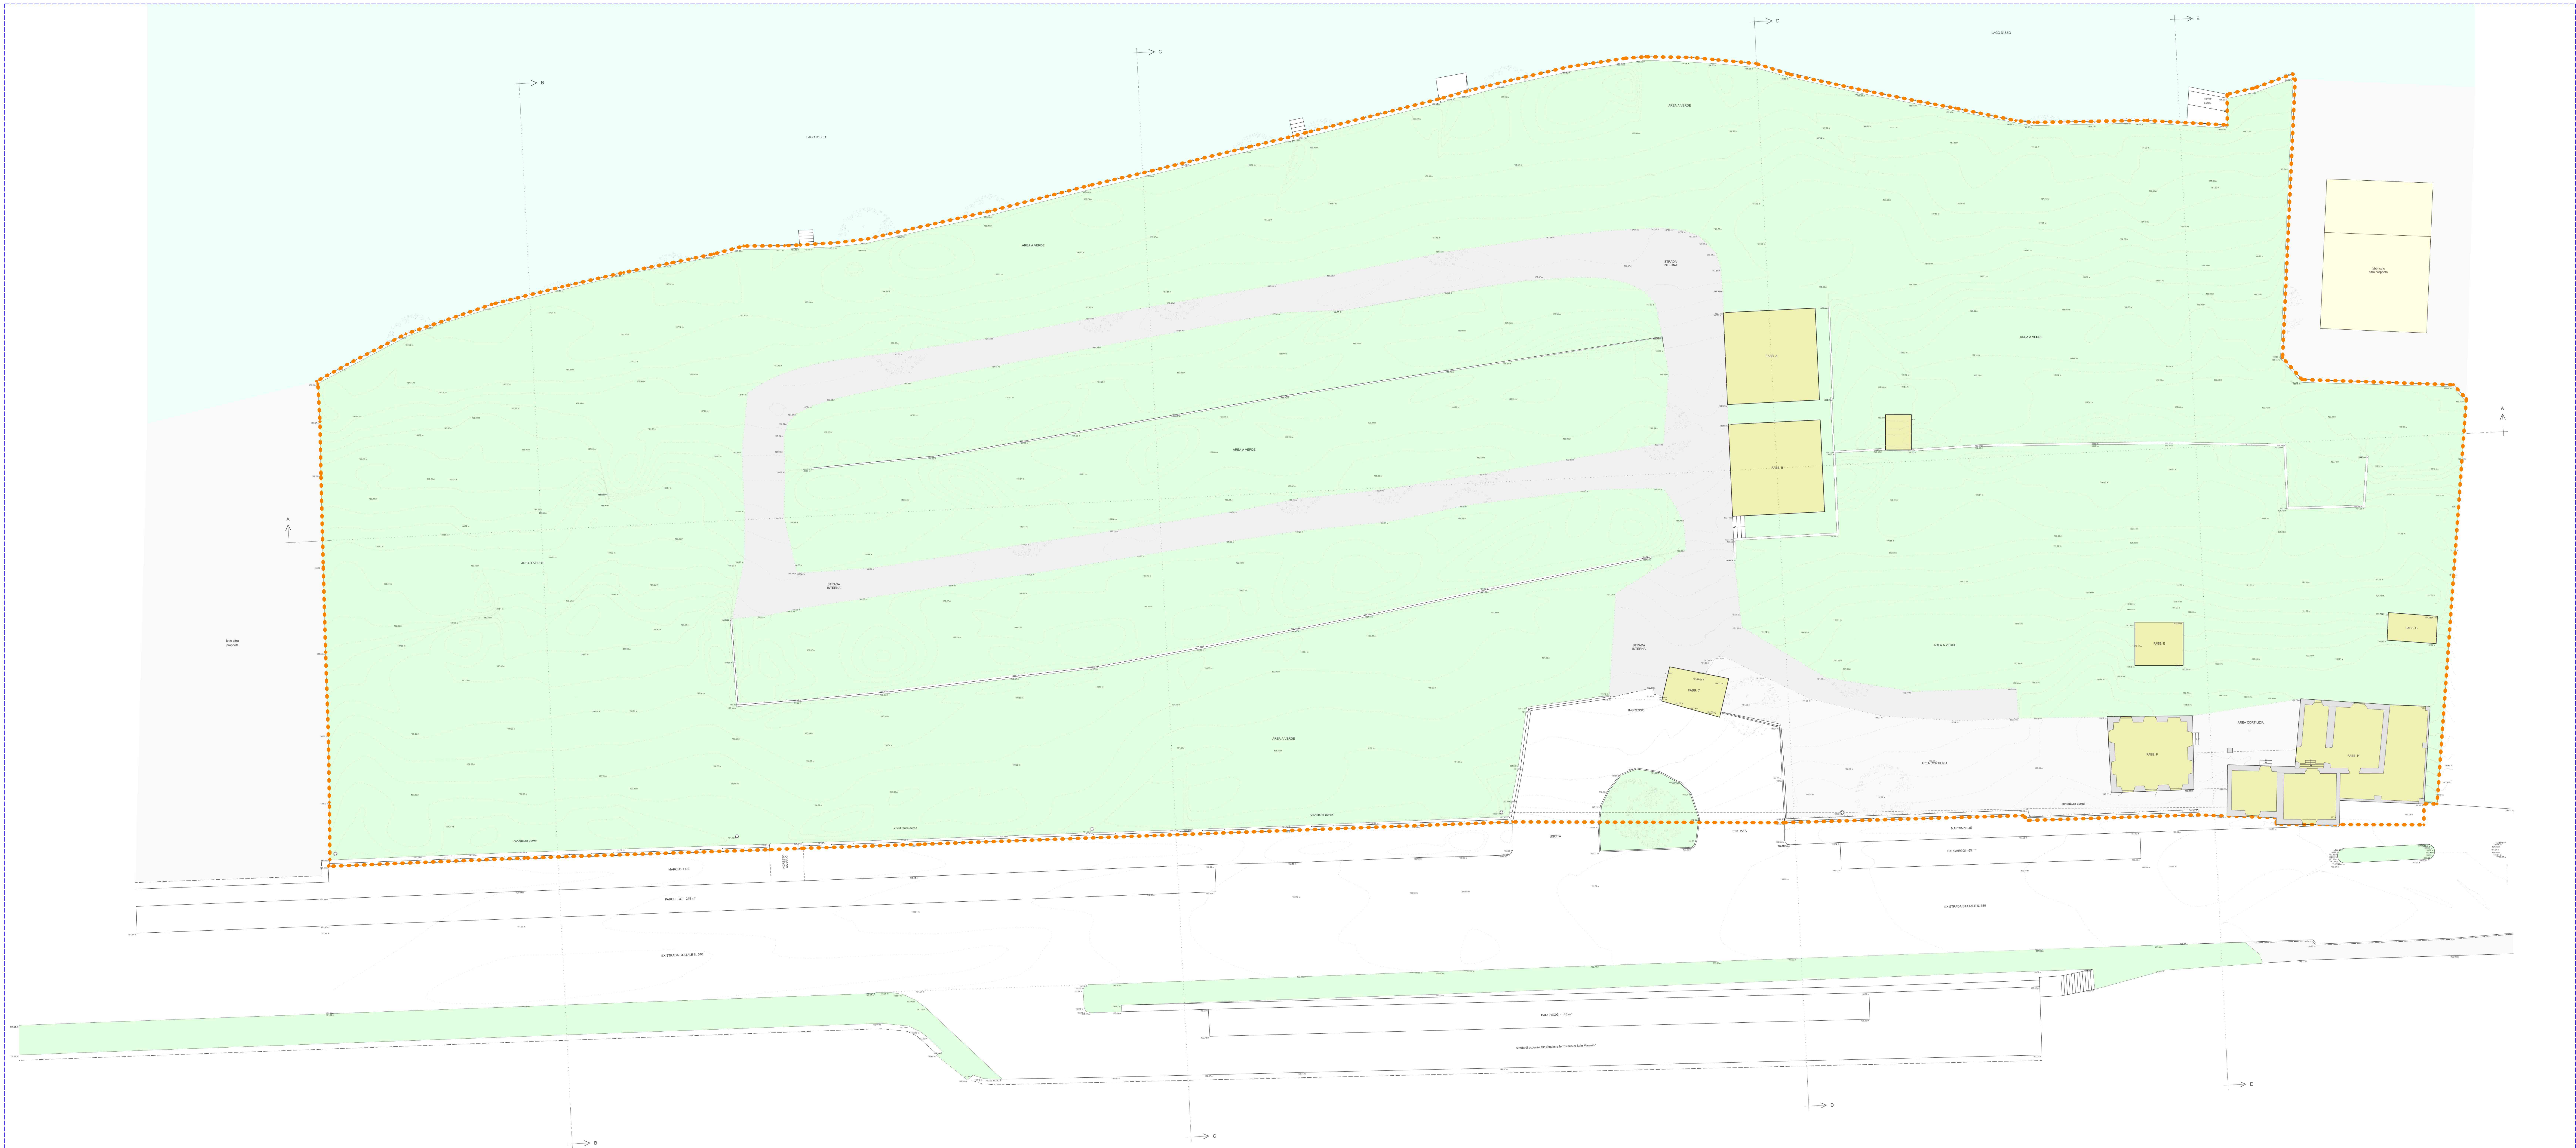

PLANIMETRIA GENERALE - STATO ATTUALE - scala 1:200